
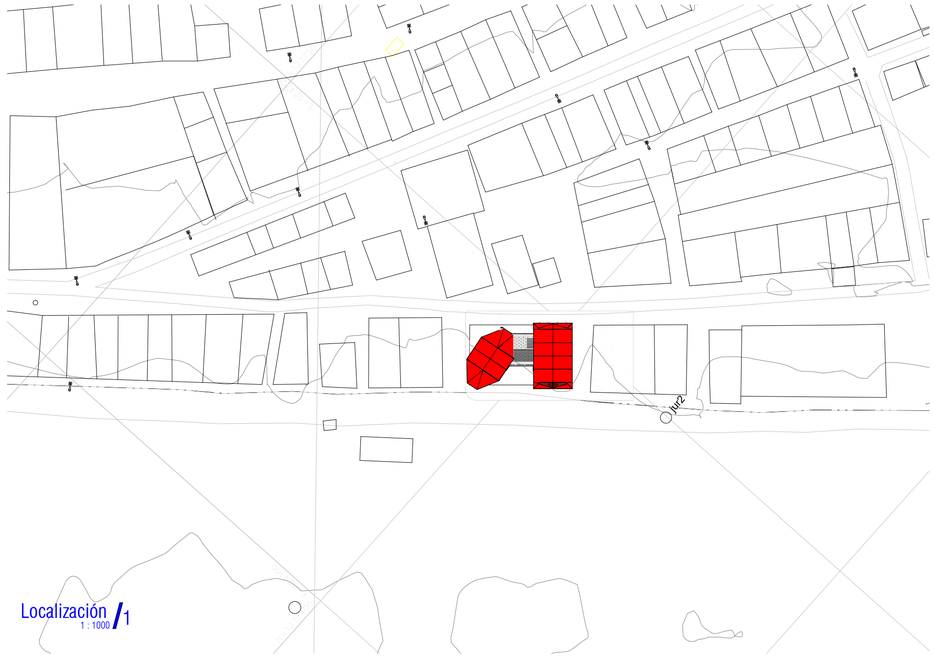


Localización /1
1 : 1000

Lista de planos generales		
Casa Biocultural Juradó	Númeración	Contenido
	A100	Localización Implantación Cuadro de Areas
	A101	Planta General
	A102	Cubiertas
	A110	Fachadas
	A111	Fachadas
	A120	Cortes
	A121	Cortes
	A220	Cortes por Fachada

CUADRO DE AREAS	
AREA LOTE	536.5 m2
AREA CUBIERTA	345.9 m2
INDICE DE OCUPACIÓN	0.64
INDICE DE CONSTRUCCIÓN	1.00

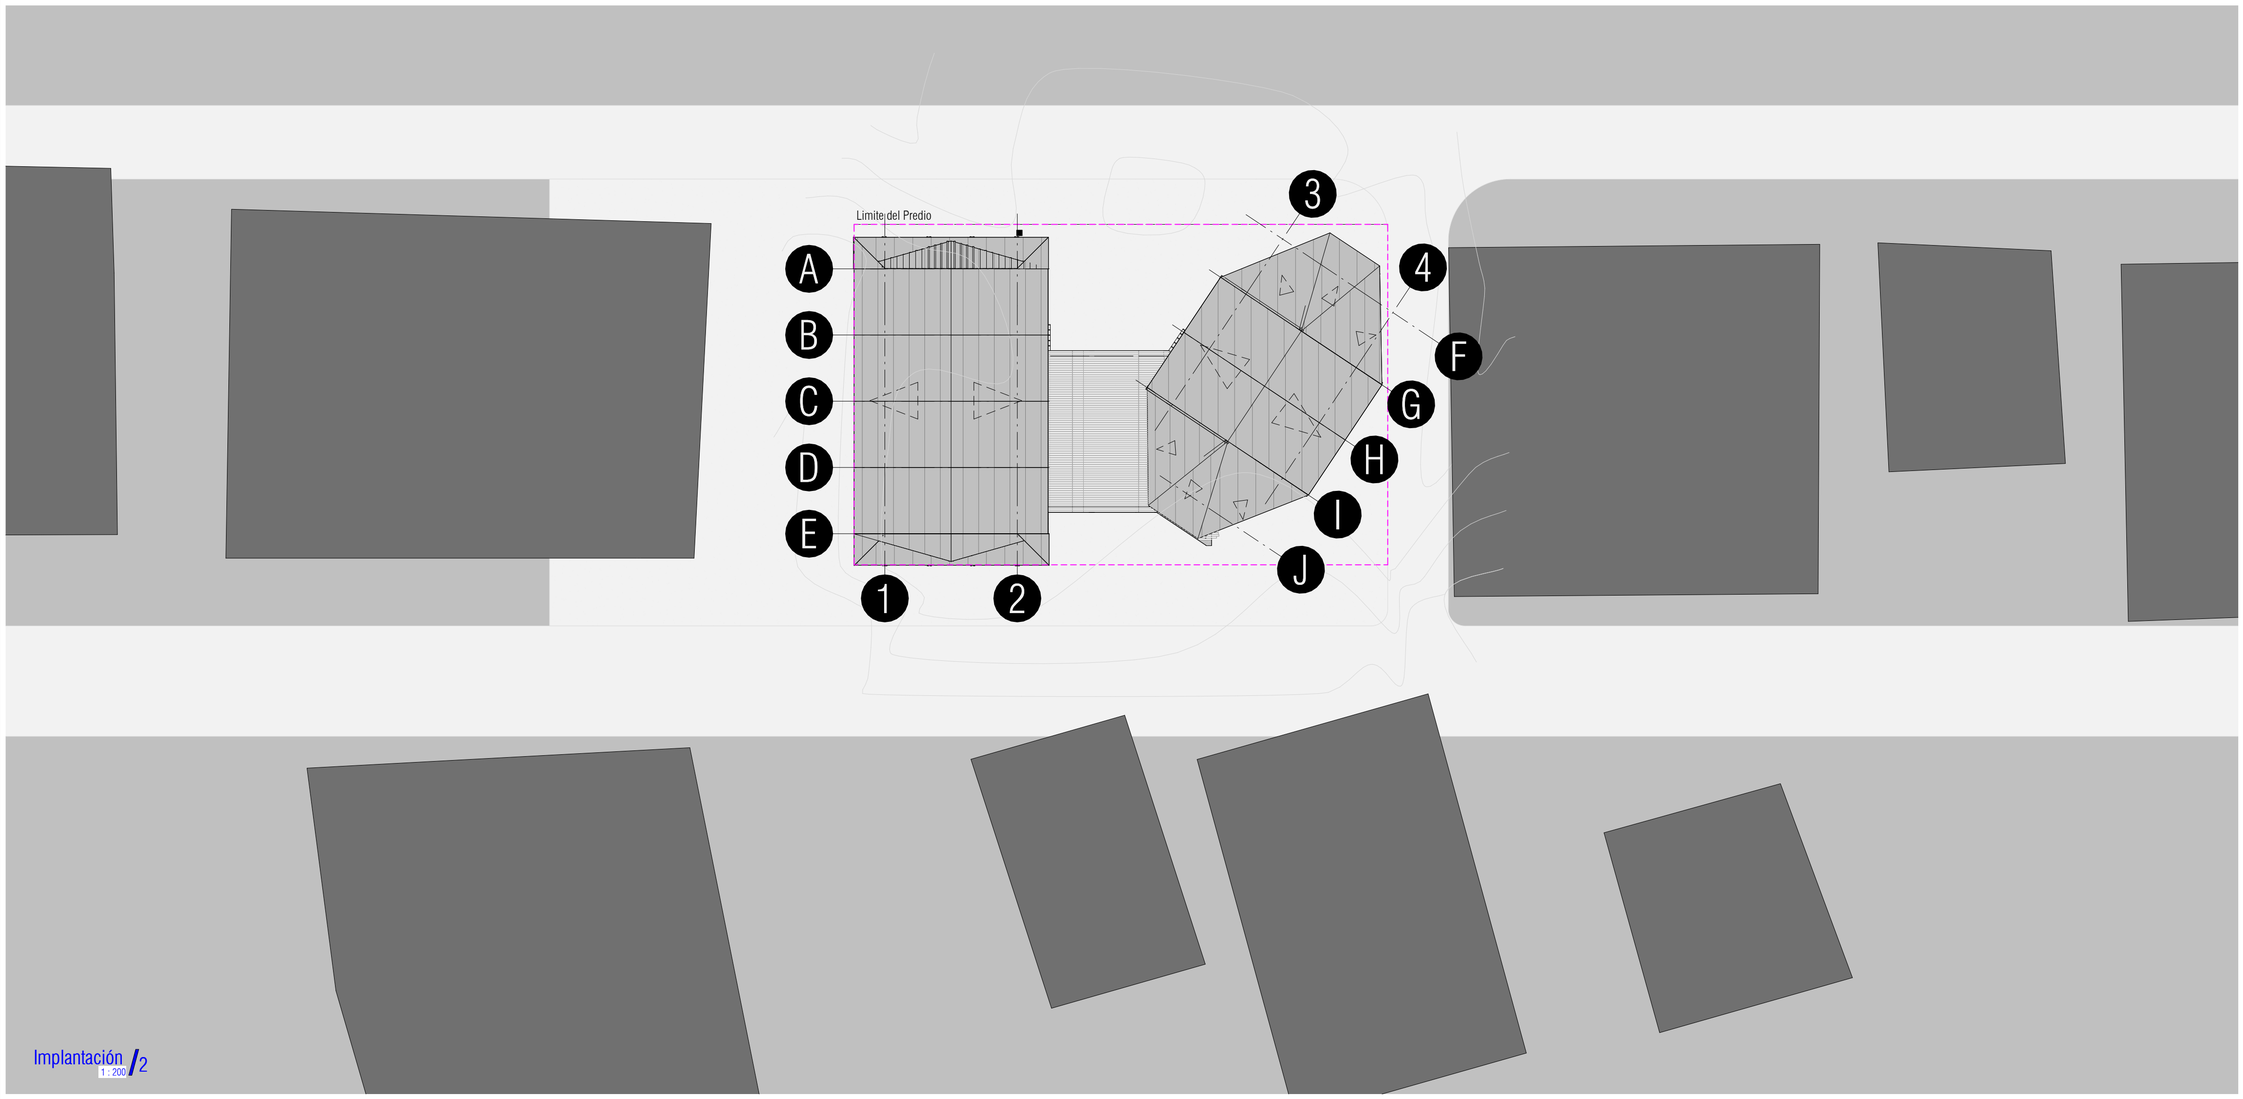

Implantación /2
1 : 200

Culturas

PROYECTO

CASA BIOCULTURAL JURADÓ, CHOCÓ

DISEÑO
GRUPO DE INFRAESTRUCTURA CULTURAL

MINISTERIO DE LAS CULTURAS, LAS ARTES Y LOS SABERES

COORDINADORA
JULIANA RAMÍREZ RODRIGUEZ

DISEÑADOR ESTRUCTURAL:
JUAN DAVID HURTADO BERNAL
Mag. Ingenieria Estructural
Mat. 25202-343770 CND

DIBUJANTE:
ARQ. SEBASTIÁN LLANO VESGA

CONTRATISTA:

INTERVENTORIA:
XXXXXXXXX

DIRECTOR DE INTERVENTORIA:
XXXXXXXXX

ESPECIALISTA ESTRUCTURAL INTERVENTORIA:
XXXXXXXXXX

MODIFICACIONES:

VERSIÓN	FECHA	MODIFICACIÓN


CONTENIDO:

Localización Implantación
Cuadro de Areas

ESCALA
As indicated

PLANO N	VERSIÓN
A100	V1

ARCHIVO:
Project Name

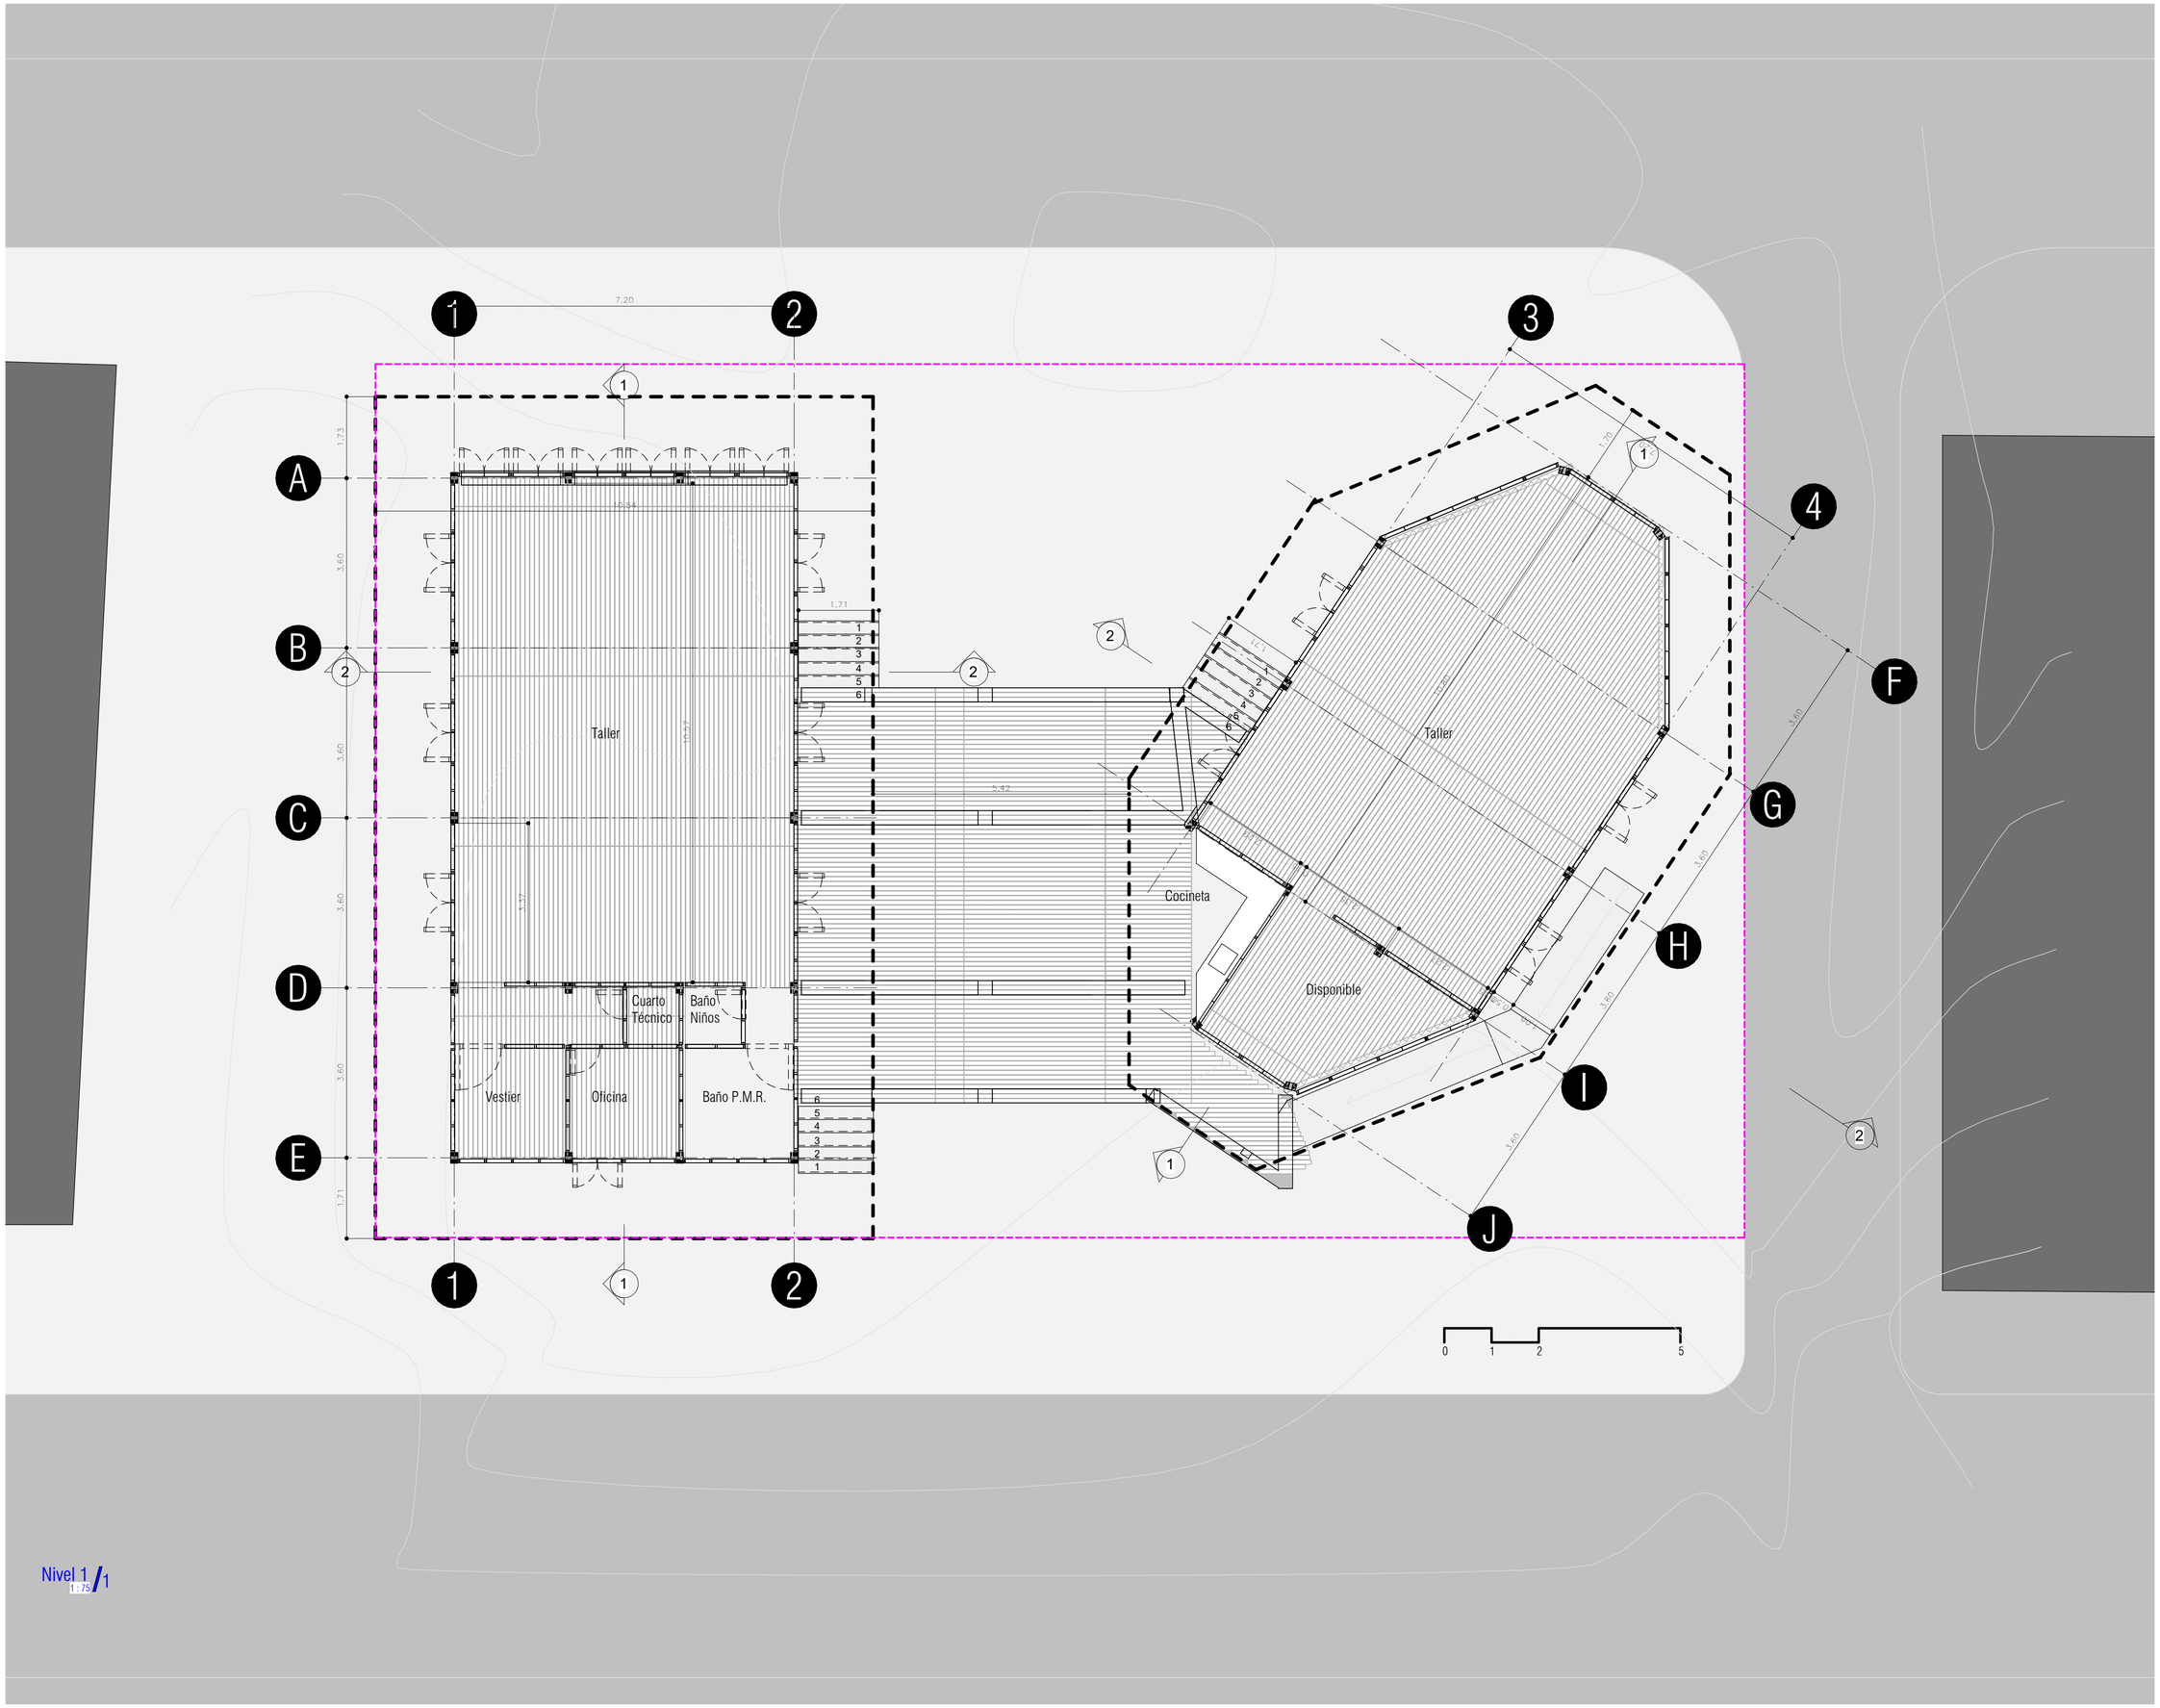

Nivel 1 / 1
1 : 75

Culturas

PROYECTO

CASA BIOCULTURAL JURADÓ, CHOCÓ

DISEÑO
GRUPO DE INFRAESTRUCTURA CULTURAL

MINISTERIO DE LAS CULTURAS, LAS ARTES Y LOS SABERES

COORDINADORA
JULIANA RAMÍREZ RODRIGUEZ

DISEÑADOR ESTRUCTURAL:
JUAN DAVID HURTADO BERNAL
Mag. Ingenieria Estructural
Mat. 25202-343770 CND

DIBUJANTE:
ARQ. SEBASTIÁN LLANO VESGA

CONTRATISTA:

INTERVENTORIA:
XXXXXXXXX

DIRECTOR DE INTERVENTORIA:
XXXXXXXXX

ESPECIALISTA ESTRUCTURAL INTERVENTORIA:
XXXXXXXXXXX

MODIFICACIONES:


VERSIÓN	FECHA	MODIFICACIÓN

CONTENIDO:
Planta General

ESCALA
1 : 75

PLANO N	VERSIÓN
A101	V1

ARCHIVO:
Project Name

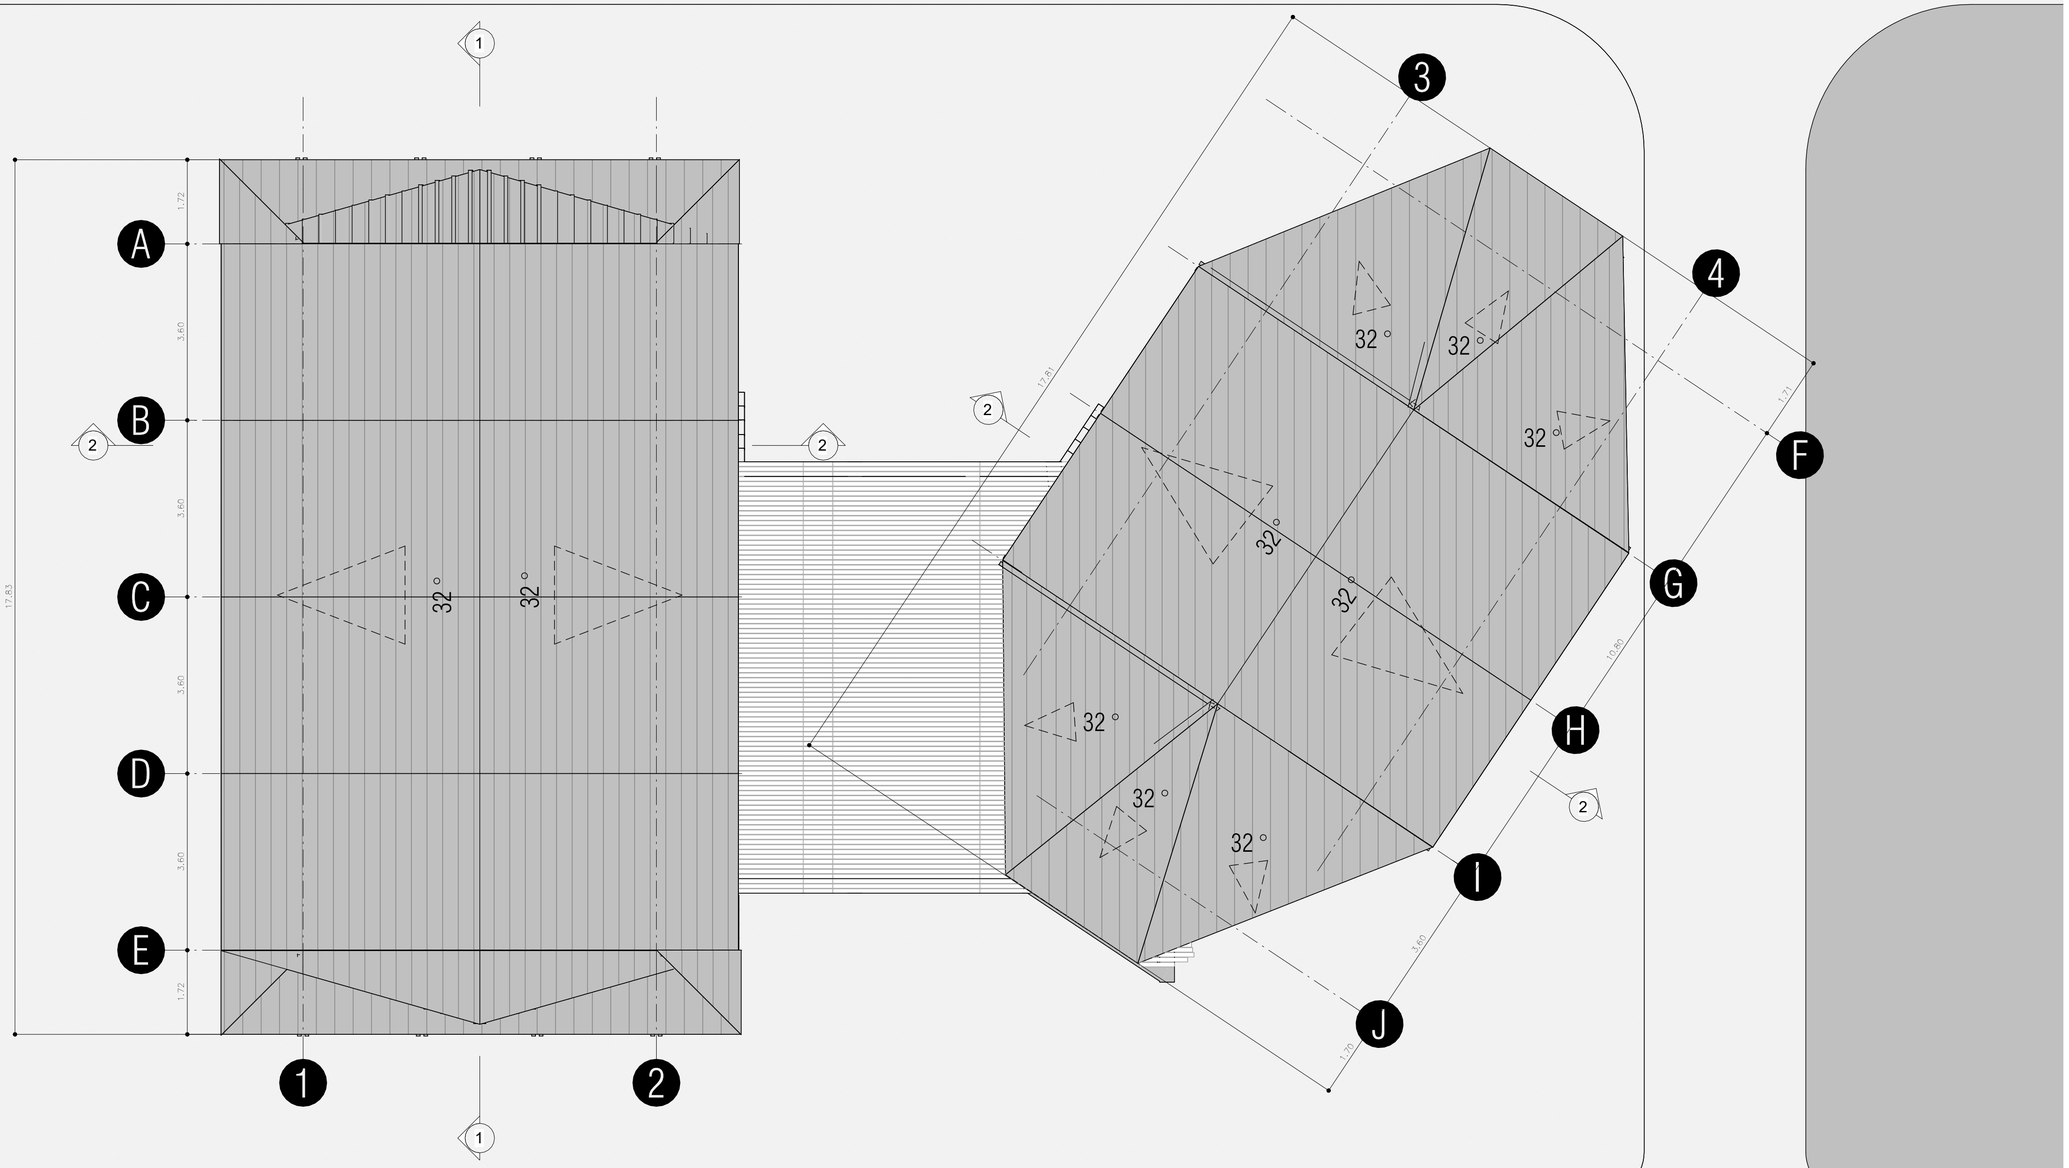

Cubierta /1
1 : 75

Culturas

PROYECTO

CASA BIOCULTURAL JURADÓ, CHOCÓ

DISEÑO
GRUPO DE INFRAESTRUCTURA CULTURAL

MINISTERIO DE LAS CULTURAS, LAS ARTES Y LOS SABERES

COORDINADORA
JULIANA RAMÍREZ RODRIGUEZ

DISEÑADOR ESTRUCTURAL:
JUAN DAVID HURTADO BERNAL
Mag. Ingenieria Estructural
Mat. 25202-343770 CND

DIBUJANTE:
ARQ. SEBASTIÁN LLANO VESGA

CONTRATISTA:

INTERVENTORIA:
XXXXXXXXX

DIRECTOR DE INTERVENTORIA:
XXXXXXXXX

ESPECIALISTA ESTRUCTURAL INTERVENTORIA:
XXXXXXXXXXX

MODIFICACIONES:

VERSIÓN	FECHA	MODIFICACIÓN


CONTENIDO:
Cubiertas

ESCALA
1 : 75


PLANO N A102

VERSIÓN V1

ARCHIVO:
Project Name

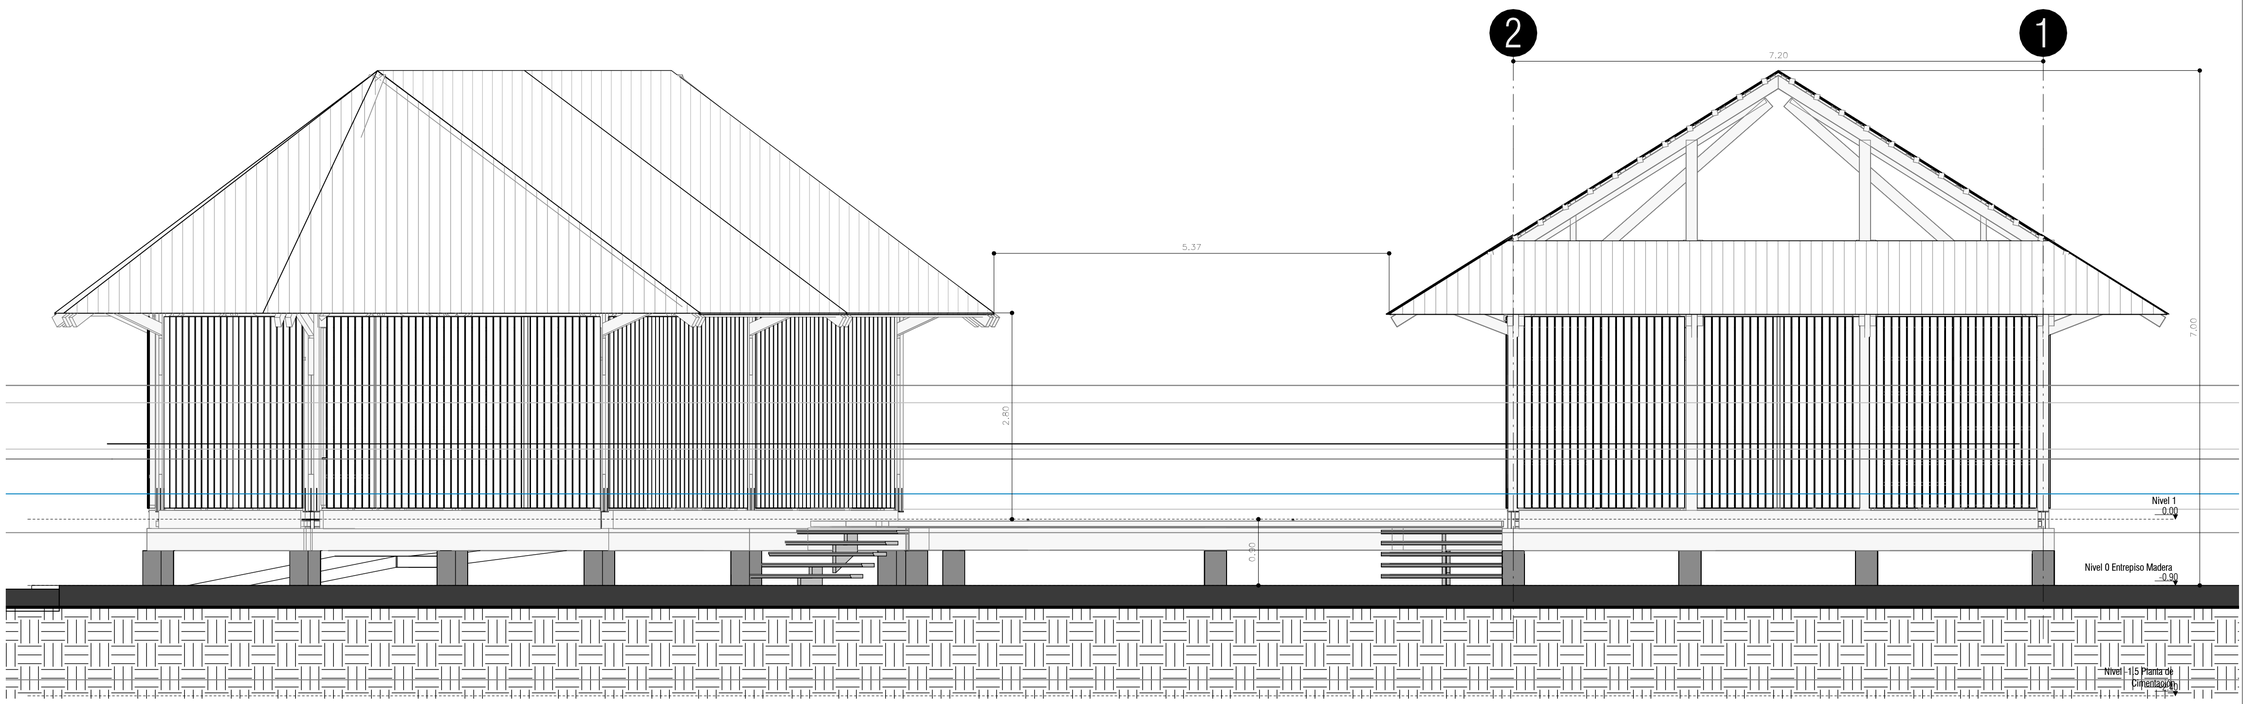

ALZADO A /1
1 : 50

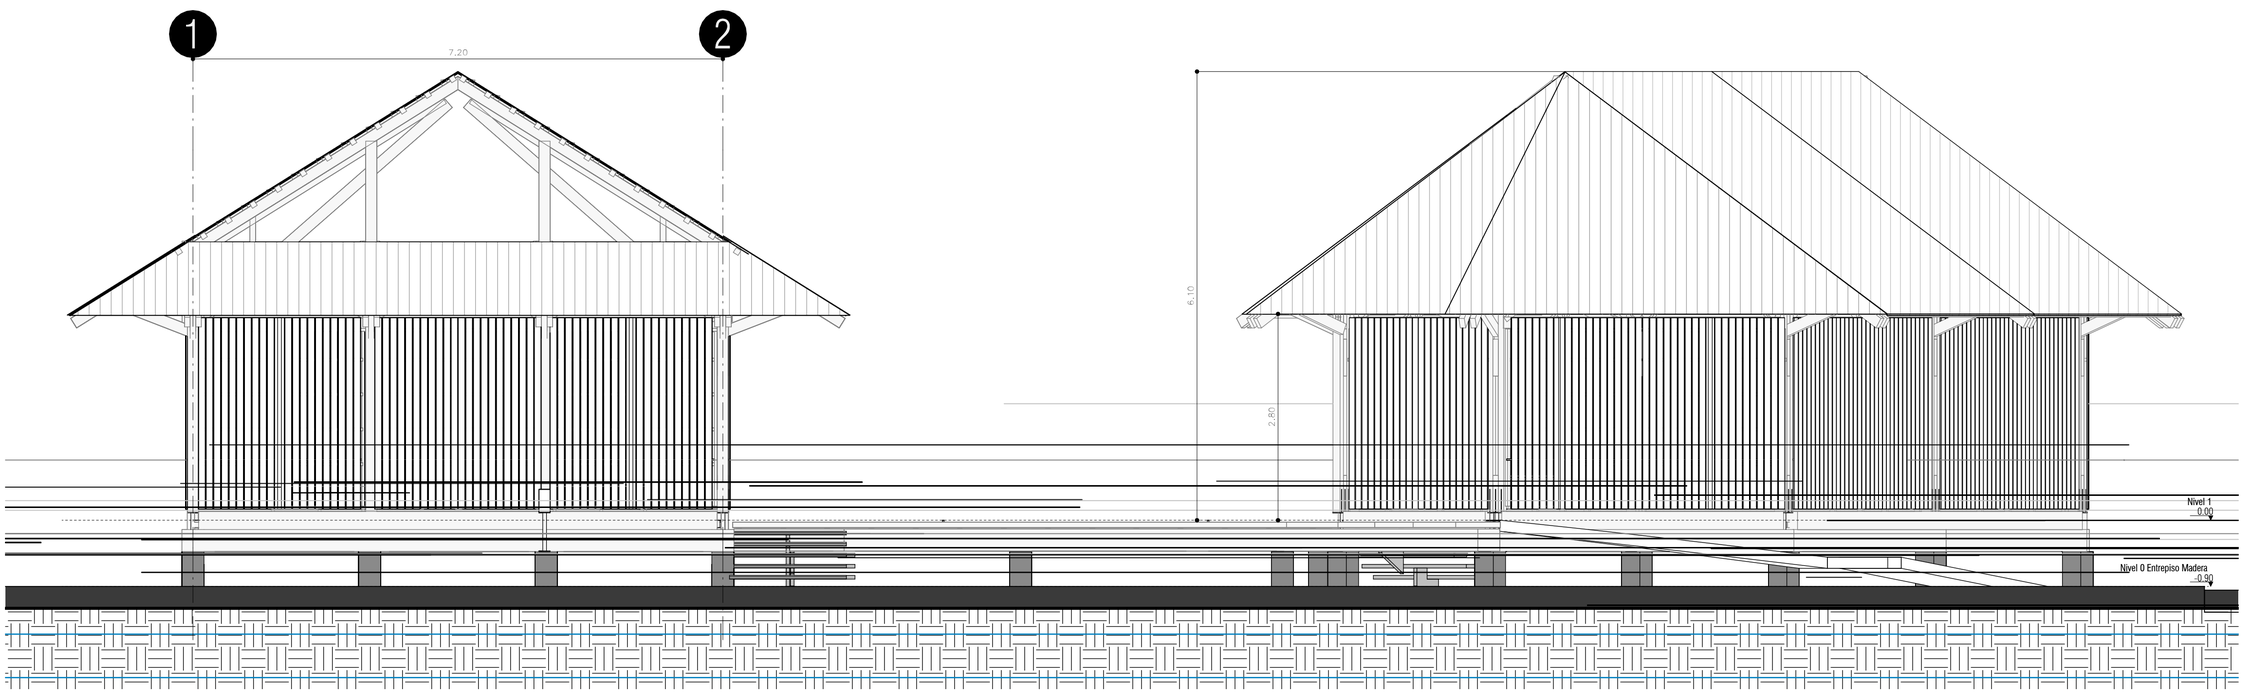

ALZADO B /2
1 : 50

Culturas

PROYECTO

CASA BIOCULTURAL JURADÓ, CHOCÓ

DISEÑO
GRUPO DE INFRAESTRUCTURA CULTURAL

MINISTERIO DE LAS CULTURAS, LAS ARTES Y LOS SABERES

COORDINADORA
JULIANA RAMÍREZ RODRIGUEZ

DISEÑADOR ESTRUCTURAL:
JUAN DAVID HURTADO BERNAL
Mag. Ingenieria Estructural
Mat. 25202-343770 CND

DIBUJANTE:
ARQ. SEBASTIÁN LLANO VESGA

CONTRATISTA:

INTERVENTORIA:
XXXXXXXXX

DIRECTOR DE INTERVENTORIA:
XXXXXXXXX

ESPECIALISTA ESTRUCTURAL INTERVENTORIA:
XXXXXXXXXX

MODIFICACIONES:

VERSIÓN	FECHA	MODIFICACIÓN


CONTENIDO:
Fachadas

ESCALA
1 : 50


PLANO N
A110

VERSIÓN
V1

ARCHIVO:
Project Name

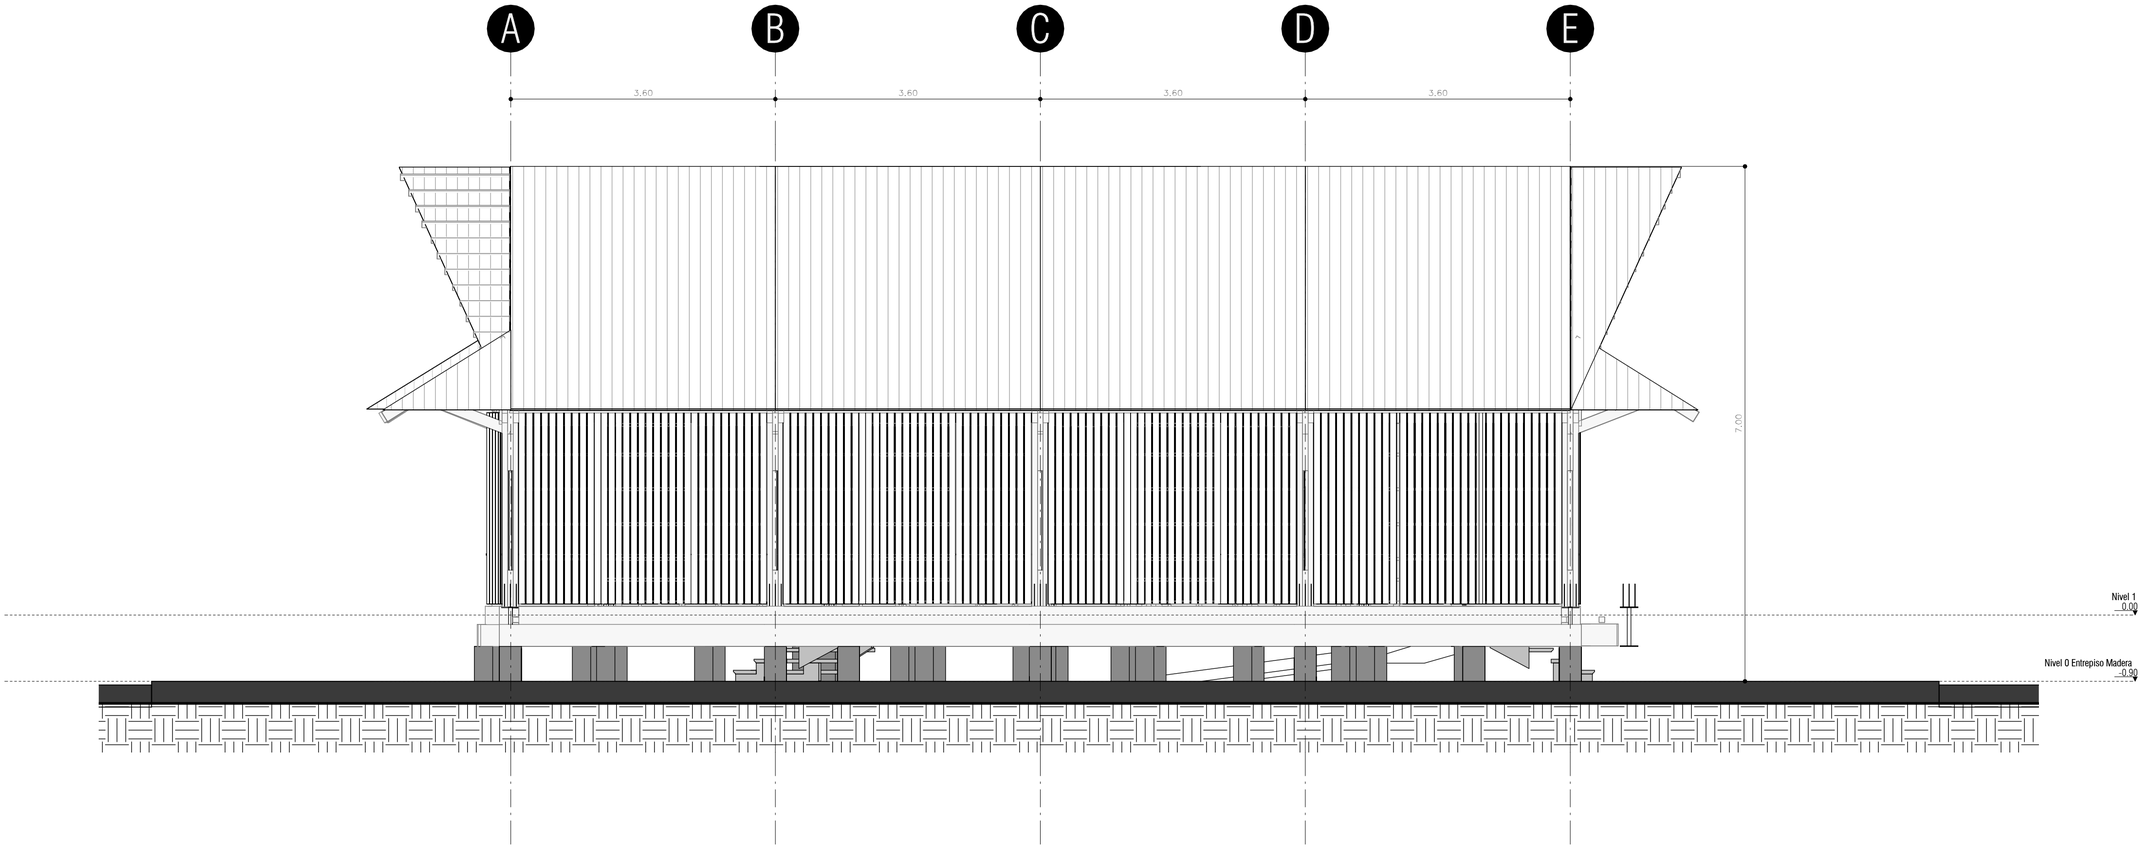

ALZADO C /1
1 : 50

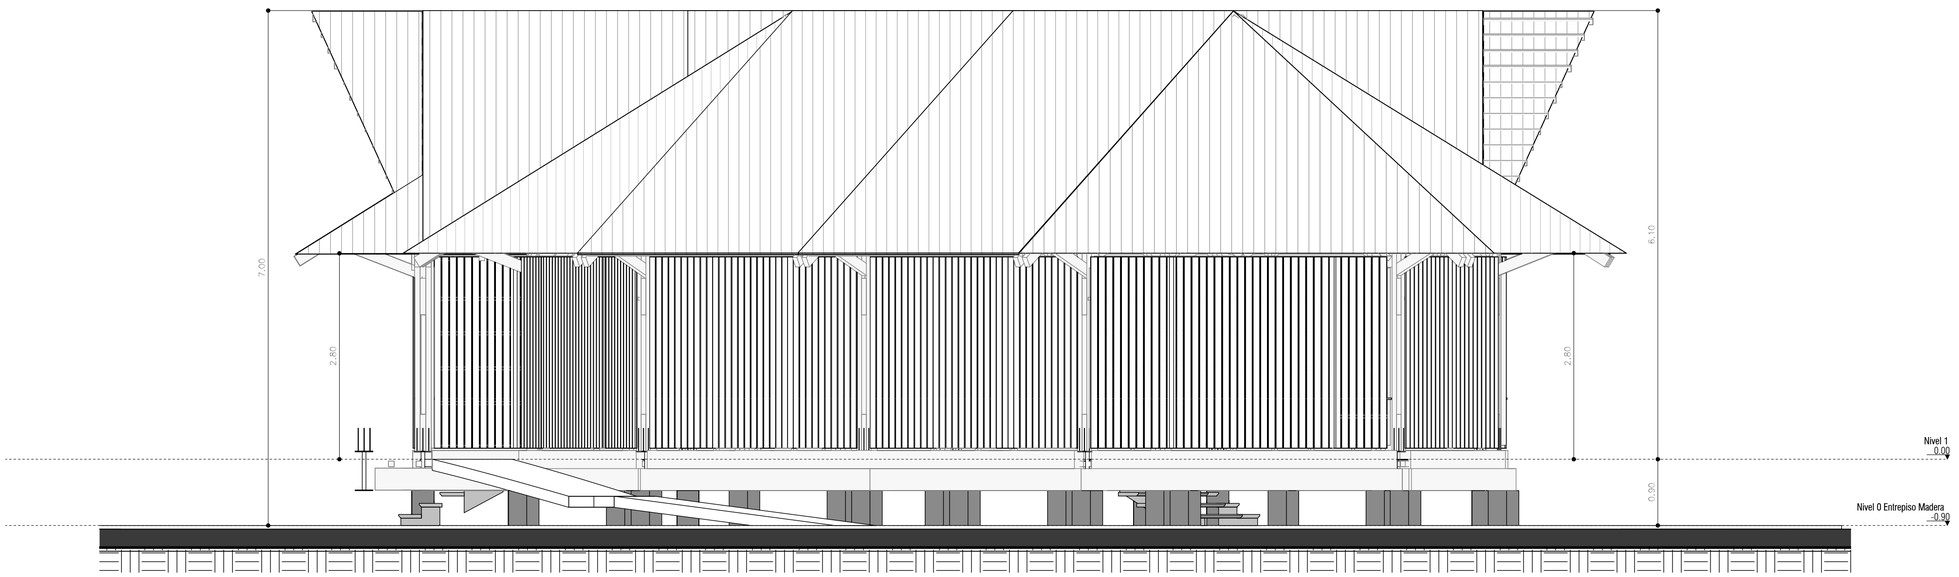

ALZADO D /2
1 : 50

Culturas

PROYECTO

CASA BIOCULTURAL JURADÓ, CHOCÓ

DISEÑO
GRUPO DE INFRAESTRUCTURA CULTURAL

MINISTERIO DE LAS CULTURAS, LAS ARTES Y LOS SABERES

COORDINADORA
JULIANA RAMÍREZ RODRIGUEZ

DISEÑADOR ESTRUCTURAL:
JUAN DAVID HURTADO BERNAL
Mag. Ingenieria Estructural
Mat. 25202-343770 CND

DIBUJANTE:
ARQ. SEBASTIÁN LLANO VESGA

CONTRATISTA:

INTERVENTORIA:
XXXXXXXXX

DIRECTOR DE INTERVENTORIA:
XXXXXXXXX

ESPECIALISTA ESTRUCTURAL INTERVENTORIA:
XXXXXXXXXX

MODIFICACIONES:

VERSIÓN	FECHA	MODIFICACIÓN


CONTENIDO:
Fachadas


ESCALA
1 : 50

PLANO N
A111

VERSIÓN
V1

ARCHIVO:
Project Name

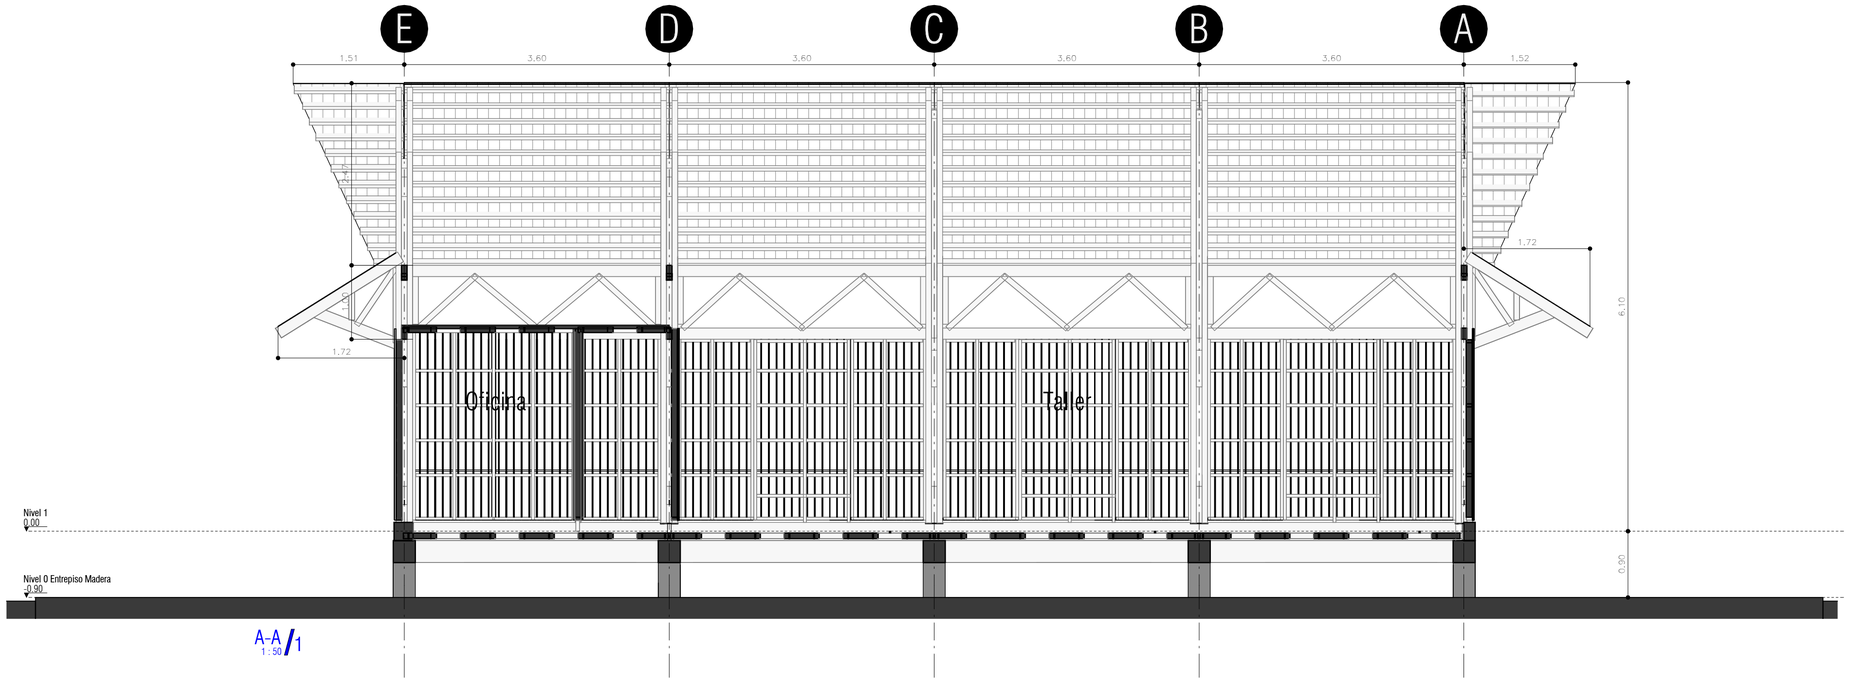

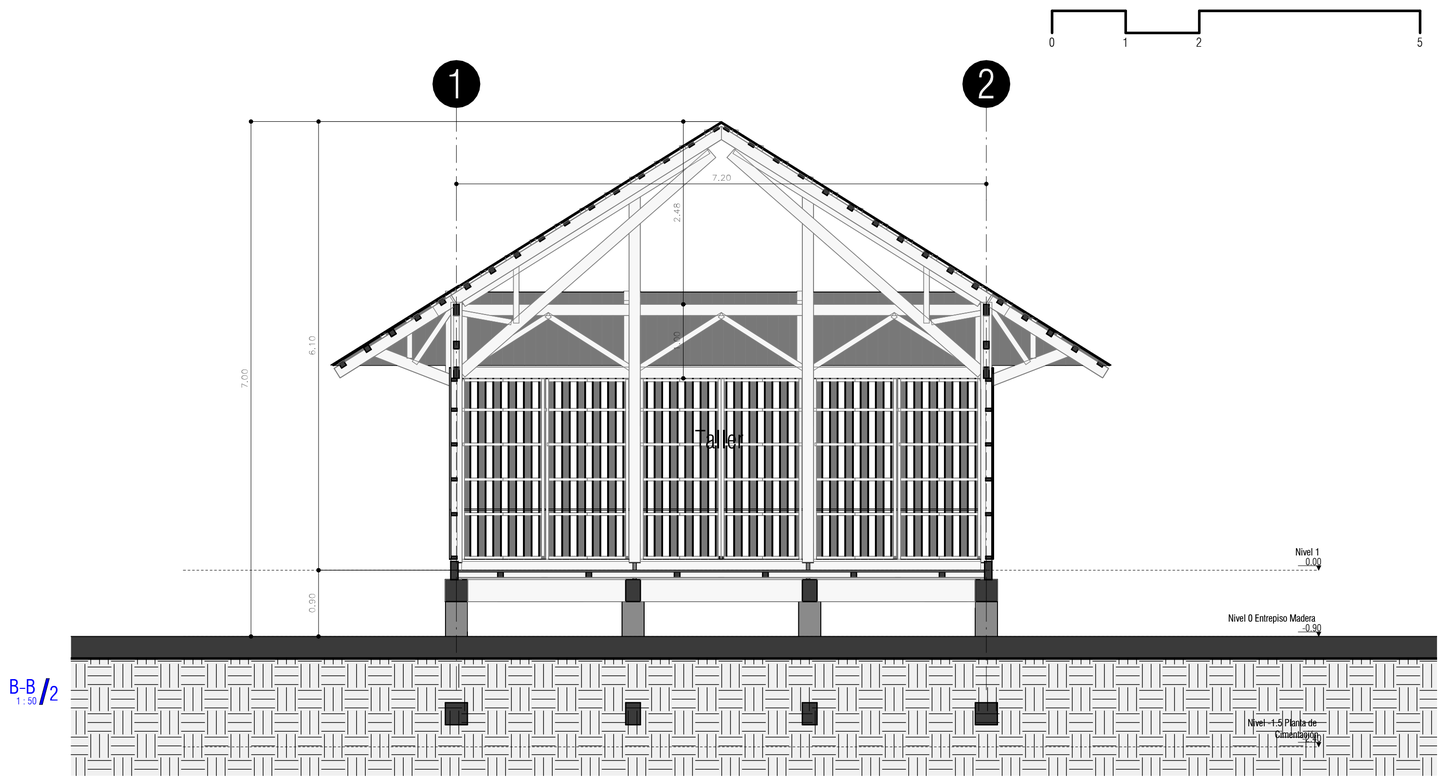

Culturas

PROYECTO

CASA BIOCULTURAL JURADÓ, CHOCÓ

DISEÑO
GRUPO DE INFRAESTRUCTURA CULTURAL

MINISTERIO DE LAS CULTURAS, LAS ARTES Y LOS SABERES

COORDINADORA
JULIANA RAMÍREZ RODRIGUEZ

DISEÑADOR ESTRUCTURAL:
JUAN DAVID HURTADO BERNAL
Mag. Ingenieria Estructural
Mat. 25202-343770 CND

DIBUJANTE:
ARQ. SEBASTIÁN LLANO VESGA

CONTRATISTA:

INTERVENTORIA:
XXXXXXXXX

DIRECTOR DE INTERVENTORIA:
XXXXXXXXX

ESPECIALISTA ESTRUCTURAL INTERVENTORIA:
XXXXXXXXXX

MODIFICACIONES:

VERSIÓN	FECHA	MODIFICACIÓN


CONTENIDO:
Cortes


ESCALA
1 : 50

PLANO N
A120

VERSIÓN
V1

ARCHIVO:
Project Name

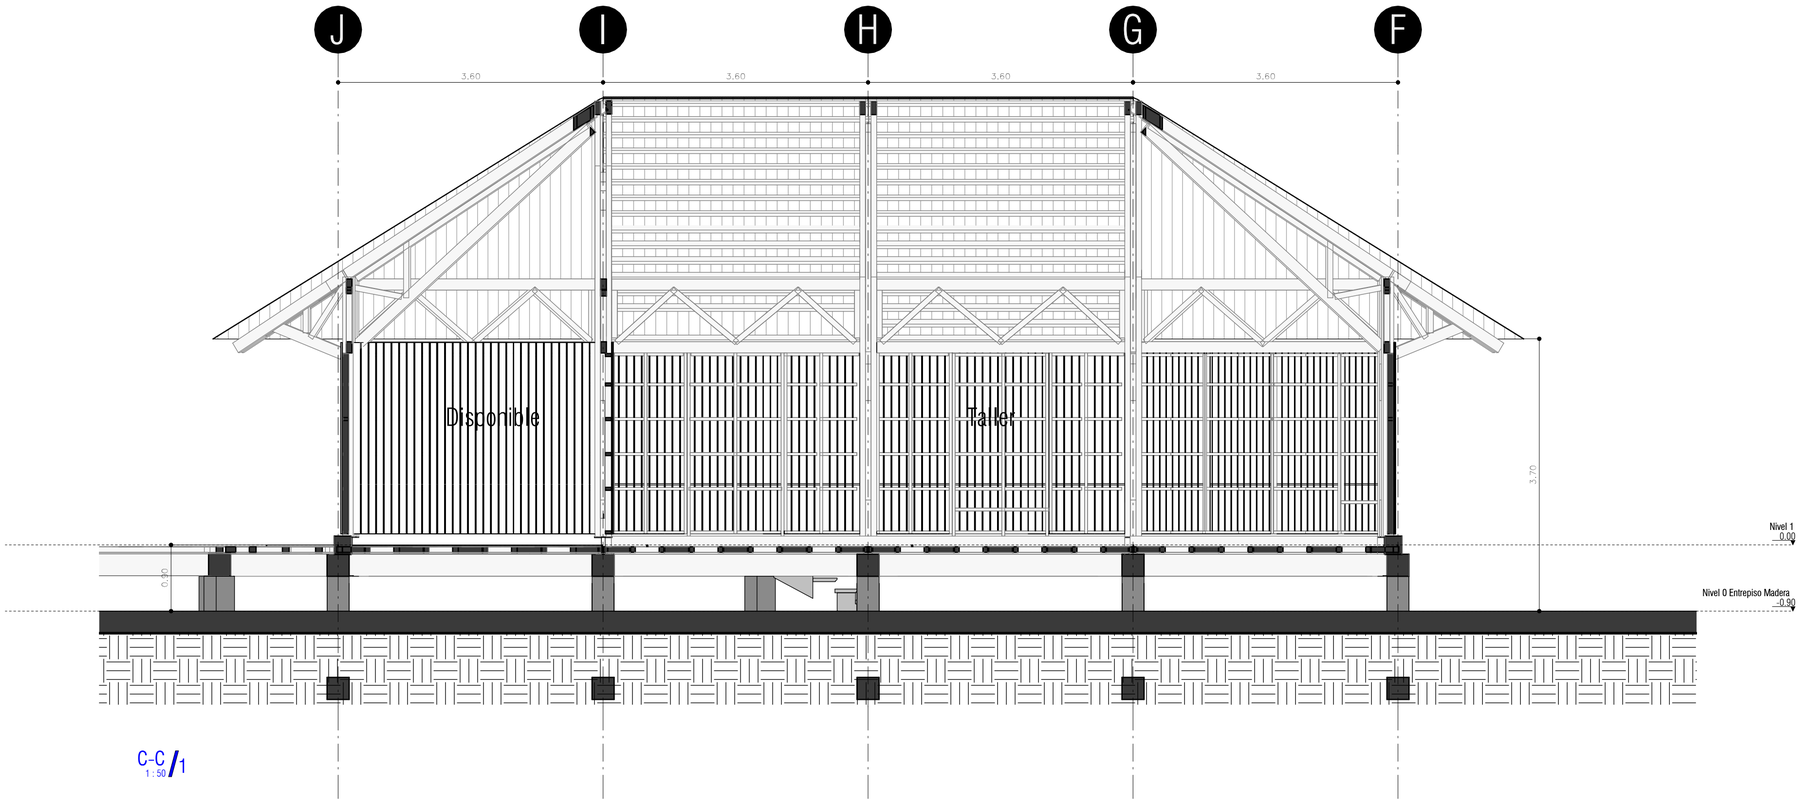

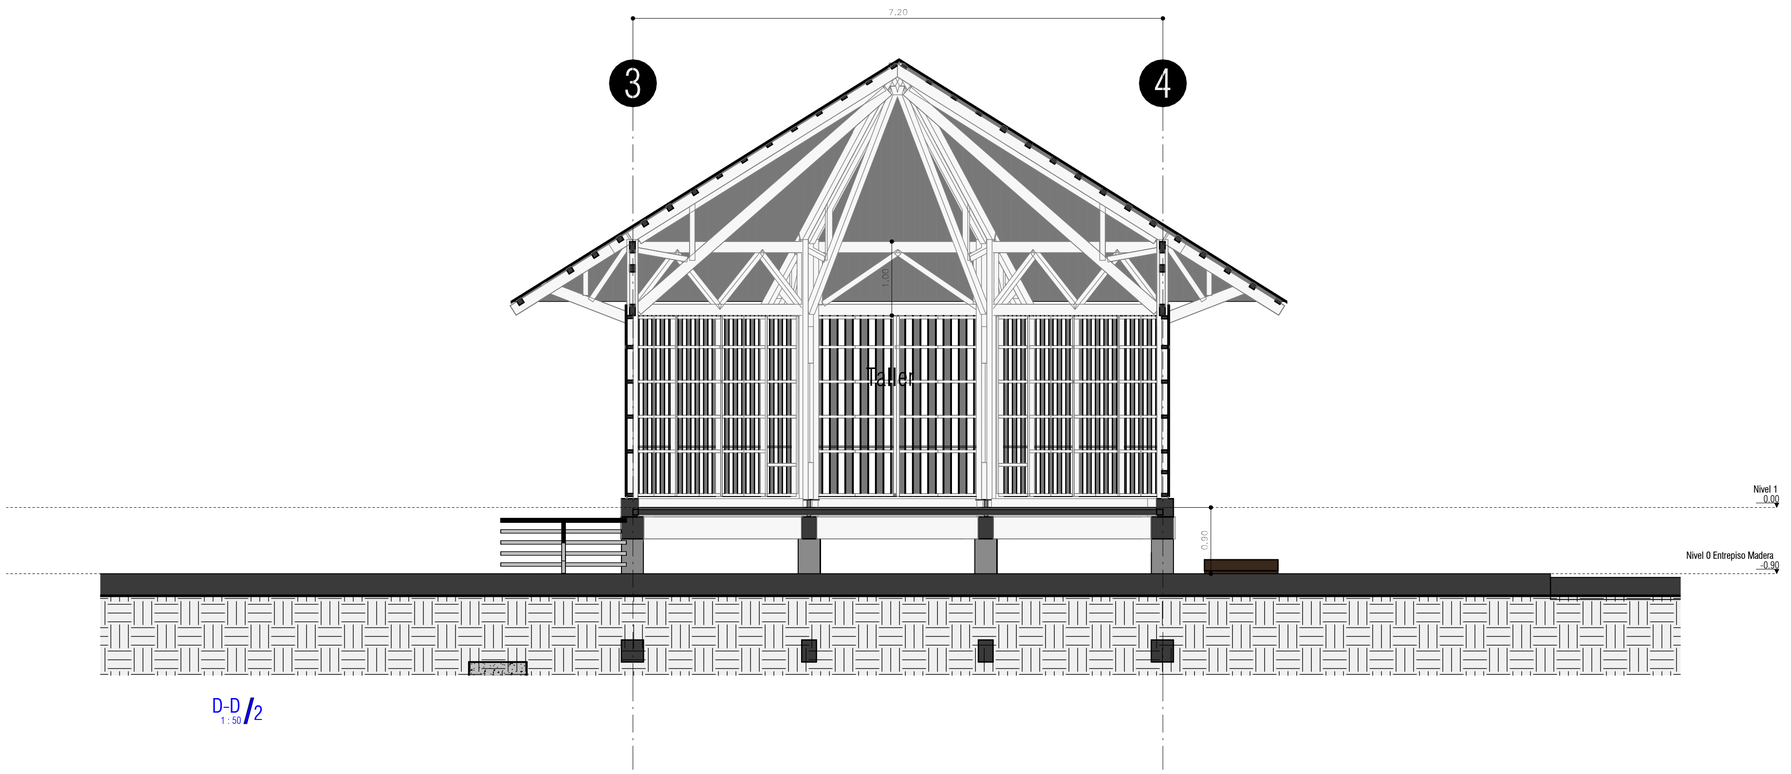

Culturas

PROYECTO

CASA BIOCULTURAL JURADÓ, CHOCÓ

DISEÑO
GRUPO DE INFRAESTRUCTURA CULTURAL

MINISTERIO DE LAS CULTURAS, LAS ARTES Y LOS SABERES

COORDINADORA
JULIANA RAMÍREZ RODRIGUEZ

DISEÑADOR ESTRUCTURAL:
JUAN DAVID HURTADO BERNAL
Mag. Ingenieria Estructural
Mat. 25202-343770 CND

DIBUJANTE:
ARQ. SEBASTIÁN LLANO VESGA

CONTRATISTA:

INTERVENTORIA:
XXXXXXXXX

DIRECTOR DE INTERVENTORIA:
XXXXXXXXX

ESPECIALISTA ESTRUCTURAL INTERVENTORIA:
XXXXXXXXXX

MODIFICACIONES:

VERSIÓN	FECHA	MODIFICACIÓN

CONTENIDO:
Cortes


ESCALA
1 : 50

PLANO N
A121

VERSIÓN
V1


ARCHIVO:
Project Name

CORTE FACHADA A /1
1 : 25

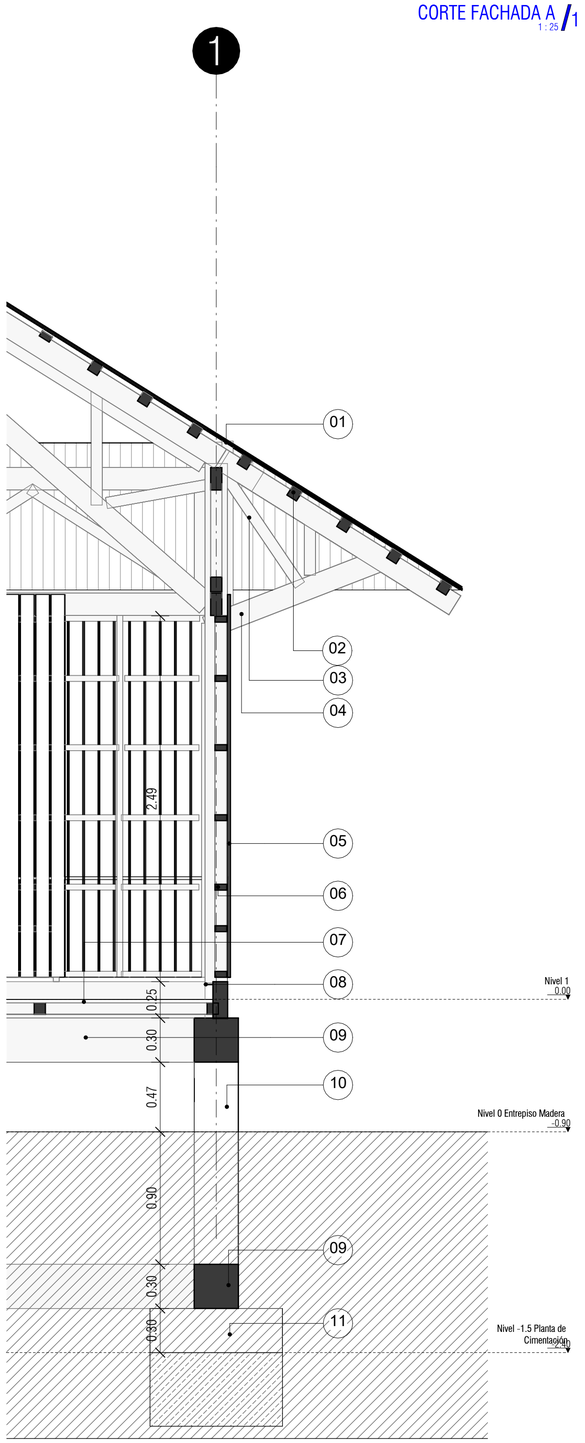

1 CUBIERTA EN TEJA SHINGLE (11.01.15)
2 ESTRUCTURA EN MADERA ESTRUCTURAL CAIMITO 2"X4" (6.02.07)
3 ESTRUCTURA EN MADERA ESTRUCTURAL CAIMITO 3"X3" (6.02.0X)
4 ESTRUCTURA EN MADERA ESTRUCTURAL CAIMITO 3"X6" (6.02.08)
5 CERRAMIENTO EN MADERA CAIMITO TABLA 2X4CM (14.10)
6 ESTRUCTURA EN MADERA CAIMITO TABLA 9X4CM (14.10)
7 CERRAMIENTO EN MADERA CAIMITO TABLA 2X4CM (00.00)
8 LISTÓN EN CONCRETO REFORZADO SEGÚN DISEÑO ESTRUCTURAL (10.09)
9 VIGA DE AMARRE EN CONCRETO IMPERMEABILIZADO (3.06)
10 COLUMNA EN CONCRETO REFORZADO 4000PSI (5.11)
11 ZAPATA EN CONCRETO IMPERMEABILIZADO (3.03)

CORTE FACHADA B /2
1 : 25

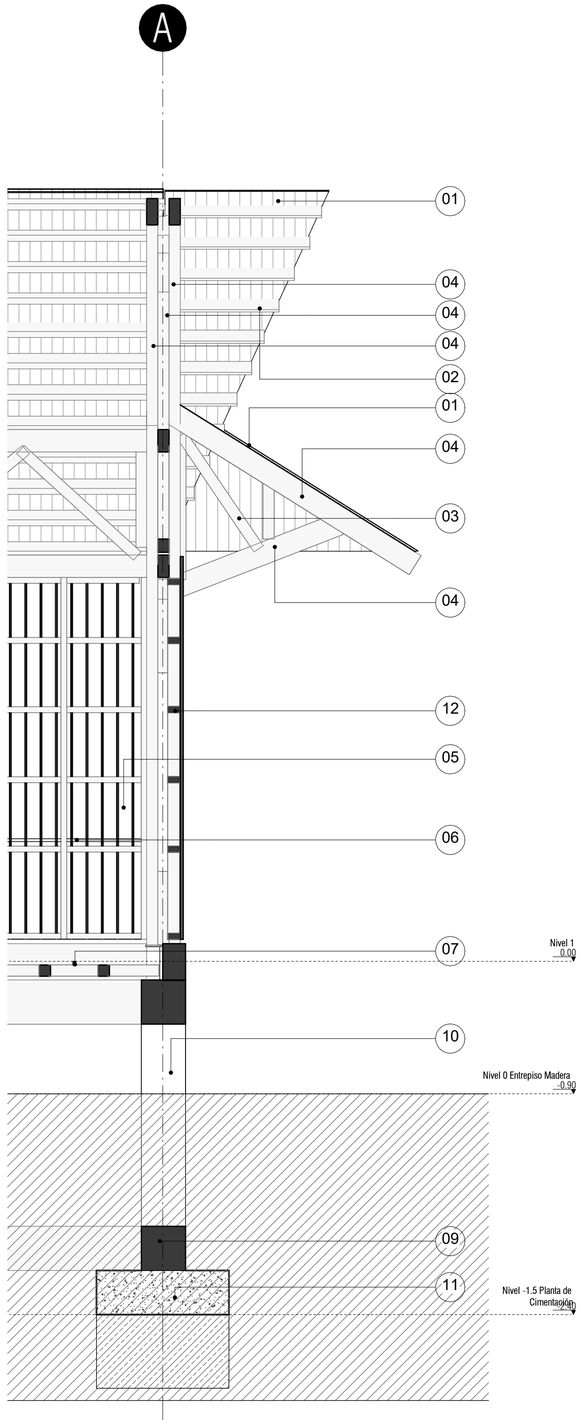

1 CUBIERTA EN TEJA SHINGLE (11.01.15)
2 ESTRUCTURA EN MADERA ESTRUCTURAL CAIMITO 2"X4" (6.02.07)
3 ESTRUCTURA EN MADERA ESTRUCTURAL CAIMITO 3"X3" (6.02.0X)
4 ESTRUCTURA EN MADERA ESTRUCTURAL CAIMITO 3"X6" (6.02.08)
5 CERRAMIENTO EN MADERA CAIMITO TABLA 2X4CM (14.10)
6 ESTRUCTURA EN MADERA CAIMITO TABLA 9X4CM (14.10)
7 CERRAMIENTO EN MADERA CAIMITO TABLA 2X4CM (00.00)
8 LISTÓN EN CONCRETO REFORZADO SEGÚN DISEÑO ESTRUCTURAL (10.09)
9 VIGA DE AMARRE EN CONCRETO IMPERMEABILIZADO (3.06)
10 COLUMNA EN CONCRETO REFORZADO 4000PSI (5.11)
11 ZAPATA EN CONCRETO IMPERMEABILIZADO (3.03)
12 PANEL CON VENTANA BASCULANTE DE MADERA CAIMITO (14.11)

Culturas

PROYECTO

CASA BIOCULTURAL JURADÓ, CHOCÓ

DISEÑO
GRUPO DE INFRAESTRUCTURA CULTURAL

MINISTERIO DE LAS CULTURAS, LAS ARTES Y LOS SABERES

COORDINADORA
JULIANA RAMÍREZ RODRIGUEZ

DISEÑADOR ESTRUCTURAL:
JUAN DAVID HURTADO BERNAL
Mag. Ingenieria Estructural
Mat. 25202-343770 CND

DIBUJANTE:
ARQ. SEBASTIÁN LLANO VESGA

CONTRATISTA:

INTERVENTORIA:
XXXXXXXXX

DIRECTOR DE INTERVENTORIA:
XXXXXXXXX

ESPECIALISTA ESTRUCTURAL INTERVENTORIA:
XXXXXXXXXXX

MODIFICACIONES:

VERSIÓN	FECHA	MODIFICACIÓN

CONTENIDO:
Cortes por Fachada

ESCALA
1 : 25

PLANO N A220

VERSIÓN V1

ARCHIVO:
Project Name