

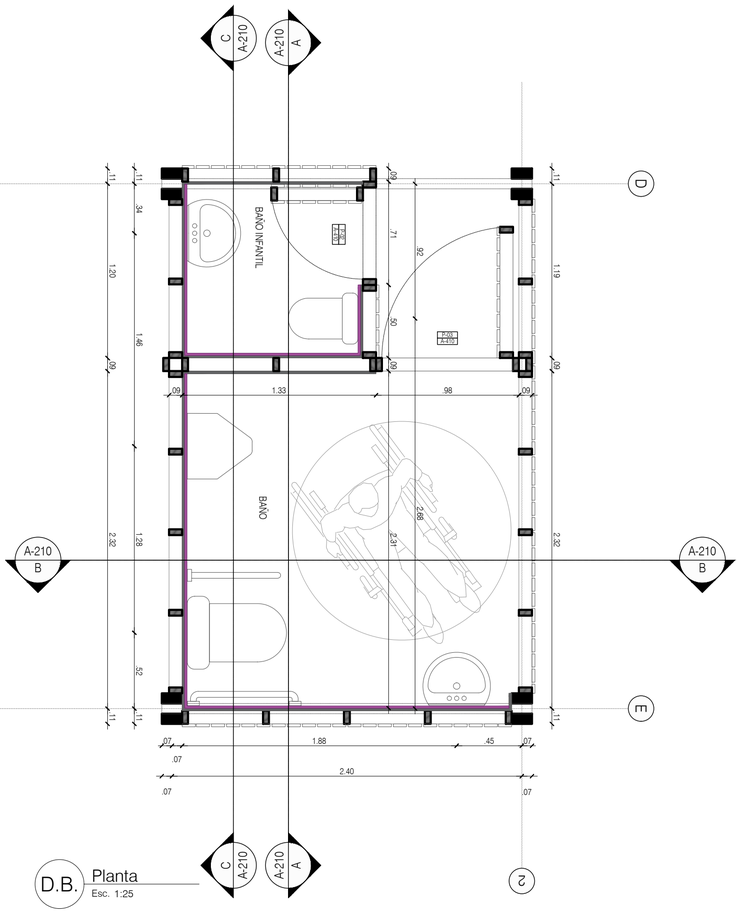



D.B. Planta
Esc. 1:25

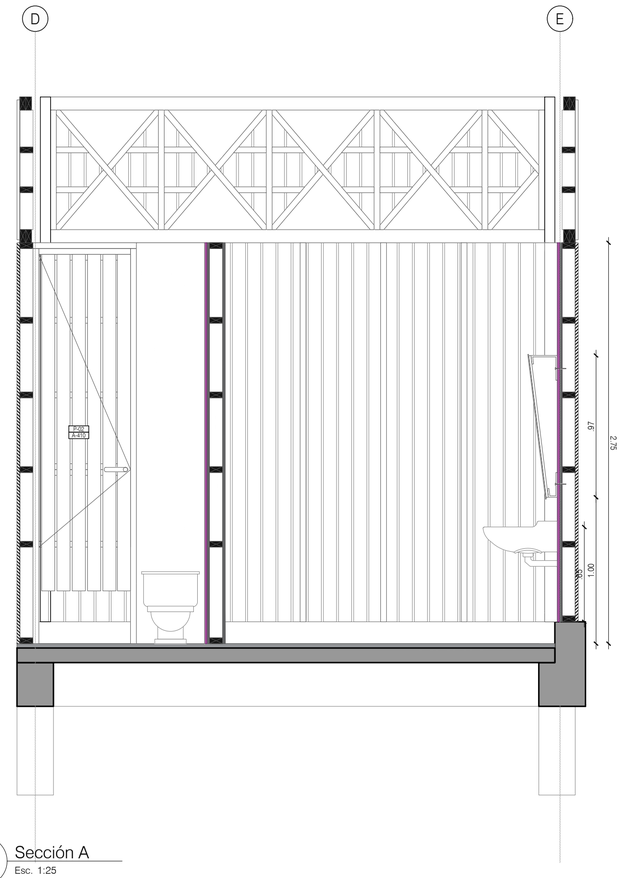

D.B. Sección A
Esc. 1:25

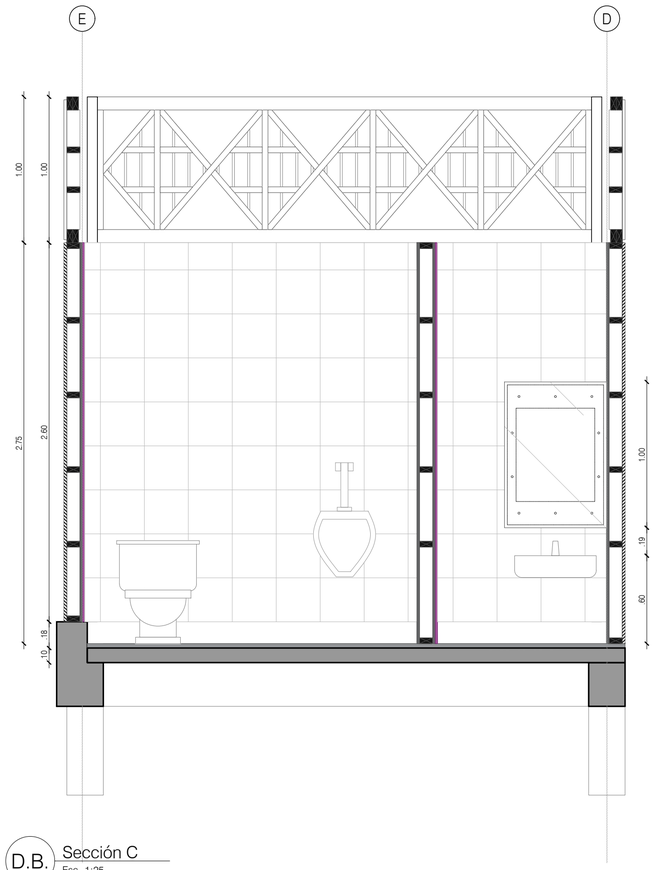

D.B. Sección C
Esc. 1:25

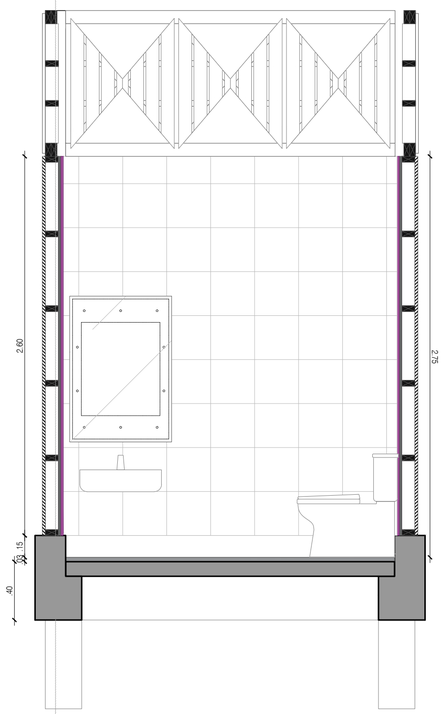

CONVENCIONES

- PIEZA ESTRUCTURAL DE MADERA 2X3"
- CERRAMIENTO MURO EN TABLA DE MADERA 18 MM X 9 CM
- CERRAMIENTO MURO EN PLACA DE FIBROCEMENTO
- ENCHAPE DE MURO EN CERÁMICA BLANCA
- ACABADO DE PISO EN CEMENTO ALLANADO
- (X.X) ÍTEM NÚMERO x.x EN PRESUPUESTO
- X-xx / A-xx CARPINTERÍA METÁLICA. PUERTA/VENTANA/REJA NÚMERO xx REFERIRSE A PLANO NÚMERO xx PARA VER DETALLE

NOTAS

- VERIFICAR MEDIDAS PARA VANOS DE PUERTAS Y VENTANAS EN OBRA

CONTENIDO: VENTANAS

ESCALA 1:20

PLANO Nº A-412 **VERSIÓN** V1

ARCHIVO: 2020.05.28_CENTRO BIOCULTURAL_JURADÓ_SEBASCIOS.dwg

Culturas

PROYECTO

CASA BIOCULTURAL
JURADÓ, CHOCÓ

DISEÑO

GRUPO DE INFRAESTRUCTURA CULTURAL

MINISTERIO DE LAS CULTURAS, LAS ARTES Y LOS SABERES

COORDINADOR:

JULIANA RAMIREZ

COLABORADOR:

XXX

DIBUJANTE:

XXX

CONTRATISTA:

DIRECTOR DE PROYECTO:

NOMBRE:
MAT. No.

INTERVENTORÍA:

DIRECTOR DE INTERVENTORÍA:

NOMBRE:
MAT. No.


MODIFICACIONES:

VERSIÓN	FECHA	MODIFICACIÓN


CONTENIDO: VENTANAS

ESCALA 1:25


PLANO Nº A-210 **VERSIÓN** V1

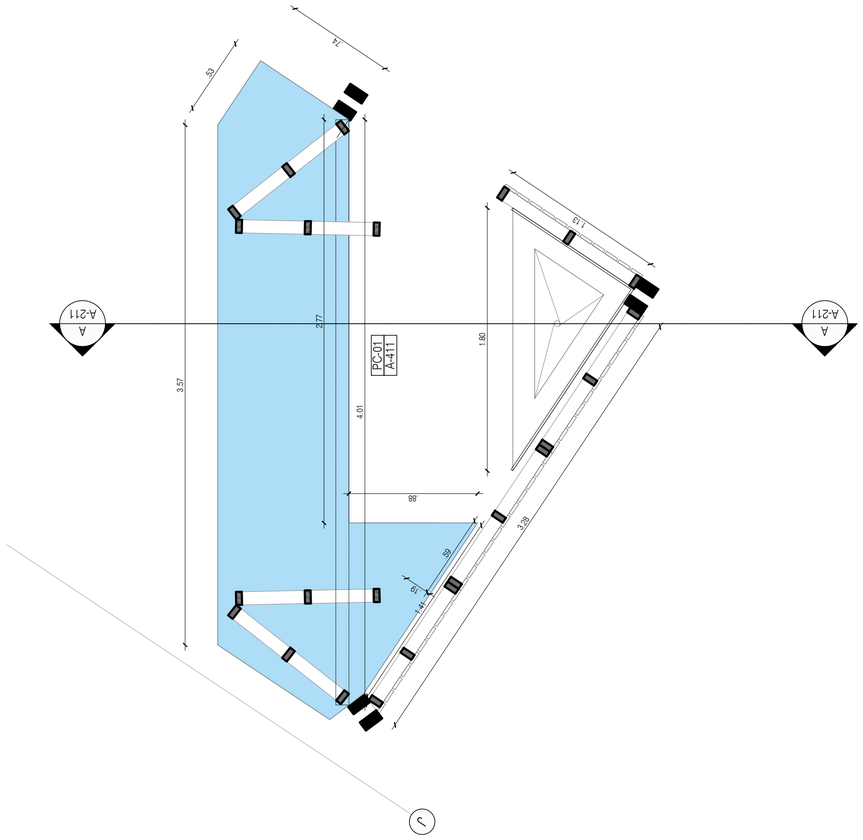

D.C. Planta
Esc. 1:25

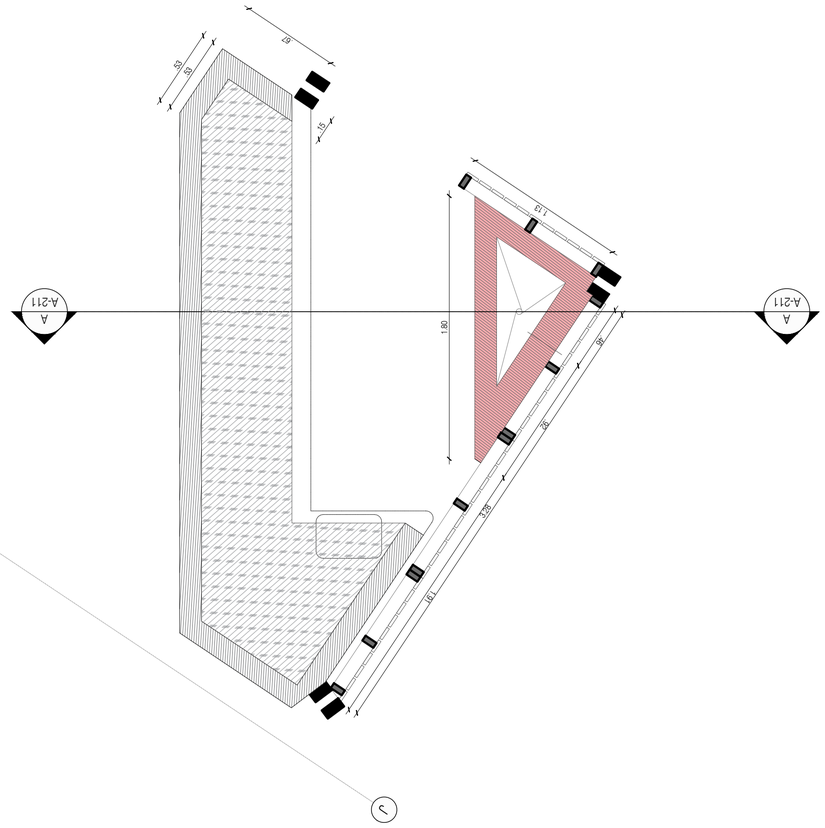

D.C. Planta muros
Esc. 1:25

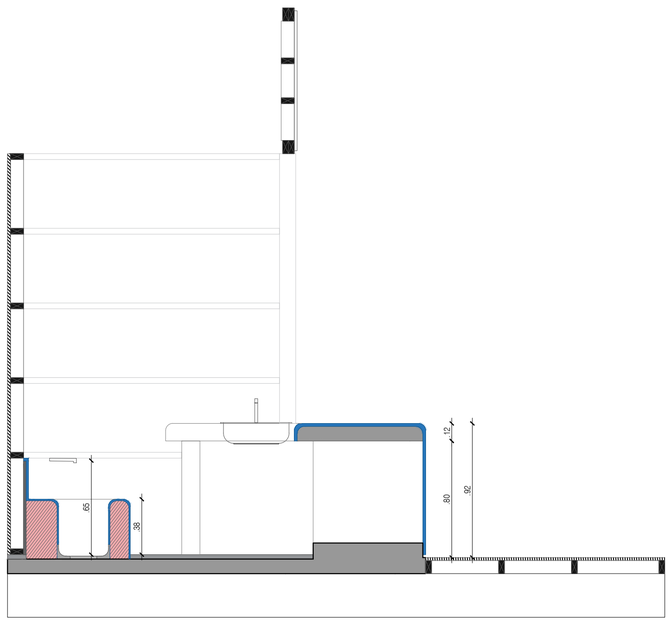

D.C. Sección A
Esc. 1:25

CONVENCIONES

- PIEZA ESTRUCTURAL DE MADERA 2X3"
- MURO EN BLOQUE #5 37 CM DE ALTO DESDE ACABADO DE PISO. PAÑETADO A AMBAS CARAS.
- MURO EN BLOQUE #5 70 CM DE ALTO DESDE ACABADO DE POYO. PAÑETADO AMBAS CARAS.
- MESÓN EN GRANITO FUNDIDO Y PULIDO EN SITIO.
- POYO 7 CM DE ALTO
- MEDIA CAÑA EN GRANITO LAVADO
- CERRAMIENTO MURO EN PLACA DE FIBROCEMENTO
- ACABADO EN GRANITO FUNDIDO Y PULIDO EN SITIO
- ACABADO DE PISO EN CEMENTO ALLANADO
- (X.X) ÍTEM NÚMERO x.x EN PRESUPUESTO
- X-xx / A-xx CARPINTERÍA METÁLICA. PUERTA/VENTANA/REJA NÚMERO xx REFERIRSE A PLANO NÚMERO xx PARA VER DETALLE

NOTAS

- VERIFICAR MEDIDAS PARA VANOS DE PUERTAS Y VENTANAS EN OBRA

CONTENIDO: VENTANAS
ESCALA 1:20
PLANO Nº A-412
VERSIÓN V1
ARCHIVO: 2020.05.28_CENTRO BIOCULTURAL_JURADÓ_DISEÑO02.dwg

Culturas

PROYECTO
CASA BIOCULTURAL
JURADÓ, CHOCÓ

DISEÑO
GRUPO DE INFRAESTRUCTURA CULTURAL
MINISTERIO DE LAS CULTURAS, LAS ARTES Y LOS SABERES

COORDINADOR:
JULIANA RAMÍREZ

COLABORADOR:
XXX

DIBUJANTE:
XXX

CONTRATISTA:

DIRECTOR DE PROYECTO:
NOMBRE:
MAT. No.

INTERVENTORÍA:

DIRECTOR DE INTERVENTORÍA:
NOMBRE:
MAT. No.

MODIFICACIONES:

VERSIÓN	FECHA	MODIFICACIÓN

CONTENIDO: VENTANAS
ESCALA 1:25
PLANO Nº A-211
VERSIÓN V1