




PV-01 Alzado exterior
Esc. 1:20

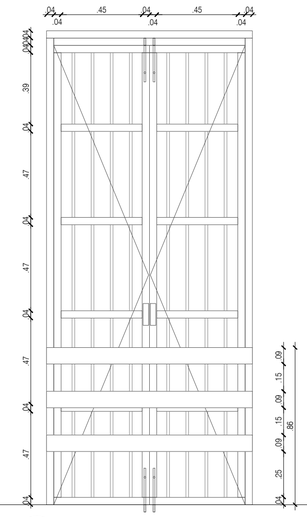


PV-01 Alzado interior
Esc. 1:20

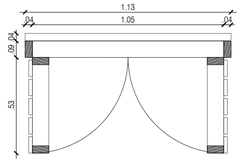


PV-01 Planta
Esc. 1:20

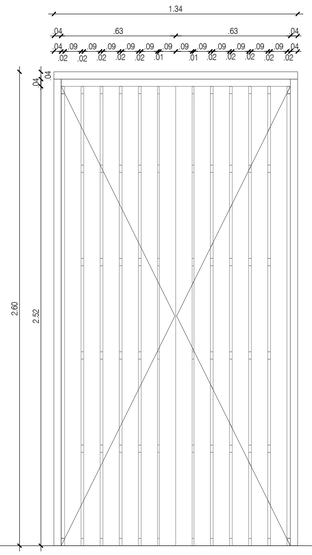


PV-02 Alzado exterior
Esc. 1:20

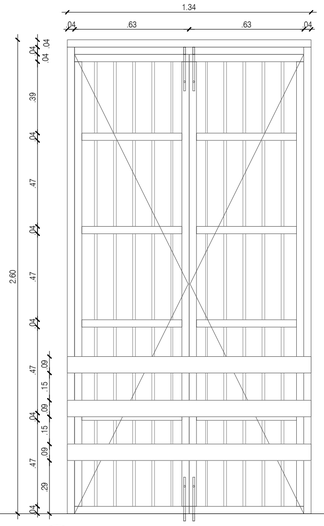


PV-02 Alzado interior
Esc. 1:20

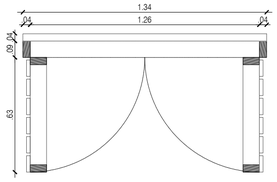


PV-02 Planta
Esc. 1:20

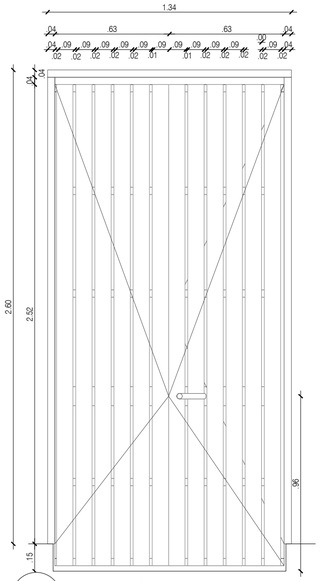


P-01 Alzado exterior
Esc. 1:20

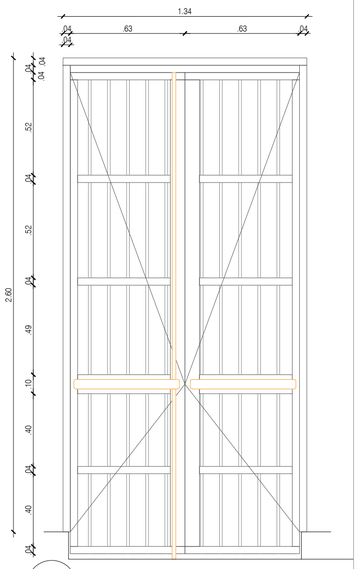


P-01 Alzado interior
Esc. 1:20

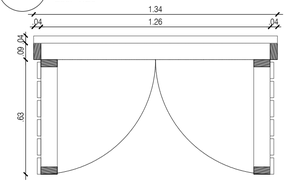


P-01 Planta
Esc. 1:20

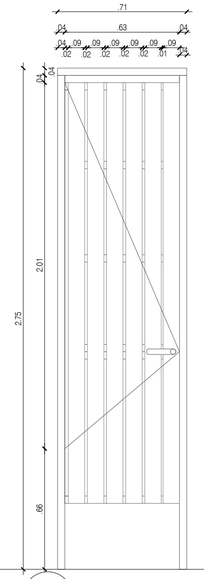


P-02 Alzado exterior
Esc. 1:20

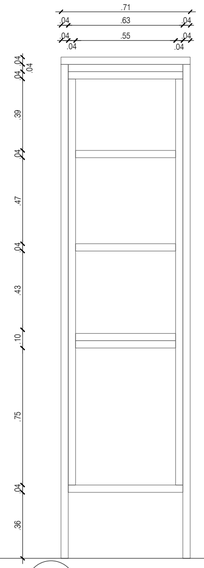


P-02 Estructura
Esc. 1:20

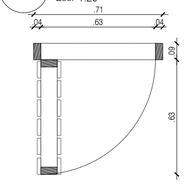

P-02 Planta
Esc. 1:20

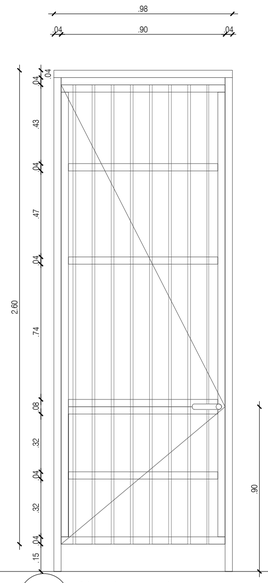

P-03 Alzado exterior
Esc. 1:20

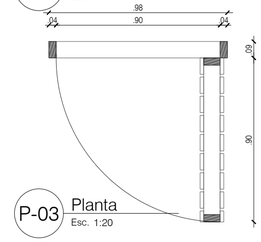

P-03 Planta
Esc. 1:20

ESPECIFICACIONES PARA PUERTAS (PV-01)
ÍTEM PRESUPUESTO 14.05
-Marco en madera caimito inmunizada 4 x 9 cm.
-Estructura hojas en madera caimito inmunizada 4 x 9 cm.
-Hojas en madera caimito inmunizada 2 x 9 cm.
-Baranda en madera caimito inmunizada 2 x 9 cm.
-4 pasadores de 60 cm.
-Manija sencilla en aluminio mate.
-Acabado en laca transparente de poro abierto.
-Manija sencilla de 20 cm en aluminio anodizado.

ESPECIFICACIONES PARA PUERTAS (PV-02)
ÍTEM PRESUPUESTO 14.05
-Marco en madera caimito inmunizada 4 x 9 cm.
-Estructura hojas en madera caimito inmunizada 4 x 9 cm.
-Hojas en madera caimito inmunizada 2 x 9 cm.
-Baranda en madera caimito inmunizada 2 x 9 cm.
-4 pasadores de 60 cm.
-Manija sencilla en aluminio mate.
-Acabado en laca transparente de poro abierto.
-Manija sencilla de 20 cm en aluminio anodizado.

NOTAS
-Todas las medidas deben ser verifcadas en obra.
- Se deberá verificar la ficha técnica de las manijas y cerraduras para que quepan en la estructura.

ESPECIFICACIONES PARA PUERTAS (P-01)
ÍTEM PRESUPUESTO 14.06
-Marco en madera caimito inmunizada 4 x 9 cm.
-Estructura hojas en madera caimito inmunizada 4 x 9 cm.
-Hojas en madera caimito inmunizada 2 x 9 cm.
-Barra antipánico Tampa de 1 punto para puerta activa.
-Barra antipánico Tampa de 2 puntos para puerta pasiva.
-Manija Eiffel para barra antipánico instalada según manual.
-Acabado en laca transparente de poro abierto.

ESPECIFICACIONES PARA PUERTAS (P-02)
ÍTEM PRESUPUESTO 14.06
-Marco en madera caimito inmunizada 4 x 9 cm.
-Estructura hojas en madera caimito inmunizada 4 x 9 cm.
-Hojas en madera caimito inmunizada 2 x 9 cm.
-Cerradura manija satín (tipo alcoba o baño según espacio).
-Acabado en laca transparente de poro abierto.

ESPECIFICACIONES PARA PUERTAS (P-03)
ÍTEM PRESUPUESTO 14.06
-Marco en madera caimito inmunizada 4 x 9 cm.
-Estructura hojas en madera caimito inmunizada 4 x 9 cm.
-Hojas en madera caimito inmunizada 2 x 9 cm.
-Cerradura manija satín (tipo alcoba o baño según espacio).
-Acabado en laca transparente de poro abierto.

	PV-01
CANTIDAD	
Unidades	7
DIMENSIÓN GENERAL	
Alto (ml)	2.60
Ancho (ml)	1.13
Área (m2)	2.94
Derecha	N/A
Izquierda	N/A

	PV-02
CANTIDAD	
Unidades	8
DIMENSIÓN GENERAL	
Alto (ml)	2.60
Ancho (ml)	1.34
Área (m2)	3.48
Derecha	N/A
Izquierda	N/A

	P-01
CANTIDAD	
Unidades	2
DIMENSIÓN GENERAL	
Alto (ml)	2.75
Ancho (ml)	1.34
Área (m2)	3.48
Derecha	N/A
Izquierda	N/A

	P-02
CANTIDAD	
Unidades	2
DIMENSIÓN GENERAL	
Alto (ml)	2.75
Ancho (ml)	0.71
Área (m2)	1.85
Derecha	2
Izquierda	0

	P-03
CANTIDAD	
Unidades	3
DIMENSIÓN GENERAL	
Alto (ml)	2.75
Ancho (ml)	0.90
Área (m2)	2.34
Derecha	2
Izquierda	1

CONTENIDO: PUERTAS Y VENTANAS
ESCALA 1:20
PLANO Nº A-412
VERSIÓN V1
ARCHIVO: 2025.05.27_CENTRO BIOCULTURAL_JURADÓ_VENTANERÍA.dwg

Culturas

PROYECTO
CASA BIOCULTURAL
JURADÓ, CHOCÓ


DISEÑO
GRUPO DE INFRAESTRUCTURA CULTURAL
MINISTERIO DE LAS CULTURAS, LAS ARTES Y LOS SABERES

COORDINADOR:
JULIANA RAMIREZ
COLABORADOR:
XXX
DIBUJANTE:
XXX
CONTRATISTA:
DIRECTOR DE PROYECTO:
NOMBRE:
MAT. No.
INTERVENTORÍA:
DIRECTOR DE INTERVENTORÍA:
NOMBRE:
MAT. No.


MODIFICACIONES:

VERSIÓN	FECHA	MODIFICACIÓN

CONTENIDO: PUERTAS Y VENTANAS
ESCALA 1:20
PLANO Nº A-410
VERSIÓN V1
ARCHIVO: 2025.05.27_CENTRO BIOCULTURAL_JURADÓ_VENTANERÍA.dwg

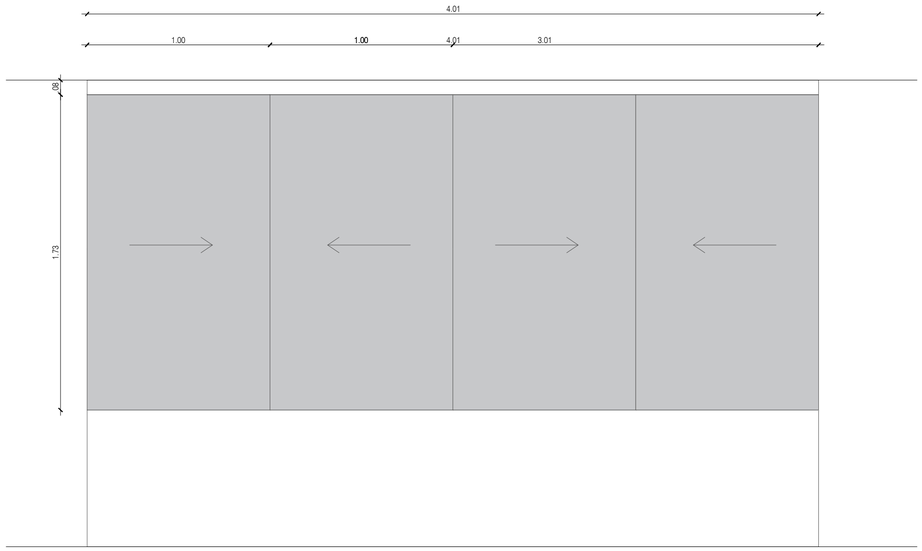

PC-01 Alzado exterior
Esc. 1:20

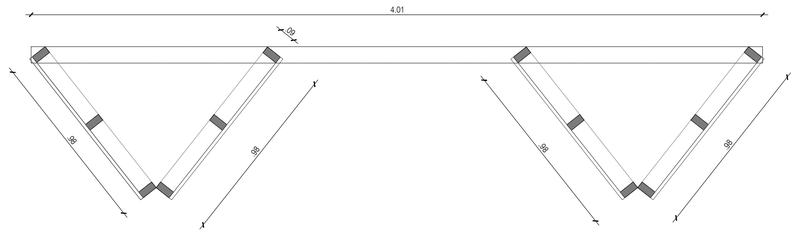

PC-01 Planta
Esc. 1:20

ESPECIFICACIONES PARA PUERTAS (PC-01)
ÍTEM PRESUPUESTO 14.07 (PUERTA) 14.08 (FIJO)
-Marco en madera caimito inmunizada 4 x 9 cm.
-Estructura hojas en madera caimito inmunizada 4 x 9 cm.
-Hojas en superboard pintado con pintura de esmalte.
-Riel en U.
-Portacandados.
-Acabado madera en laca transparente de poro abierto.

PV-01	
CANTIDAD	
Unidades	1
DIMENSIÓN GENERAL	
Alto (ml)	1.81
Ancho (ml)	4.33
Área (m2)	7.20
Derecha	N/A
Izquierda	N/A

NOTAS
-Todas las medidas deben ser verifcadas en obra.
- Se deberá verificar la ficha técnica de las manijas y cerraduras para que quepan en la estructura.

CONTENIDO: PUERTAS Y VENTANAS
ESCALA 1:20
PLANO Nº A-412
VERSIÓN V1
ARCHIVO: 2025.05.27_CENTRO BIOCULTURAL_JURADÓ_VENTANERÍA.dwg

Culturas

PROYECTO
CASA BIOCULTURAL
JURADÓ, CHOCÓ

DISEÑO
GRUPO DE INFRAESTRUCTURA CULTURAL
MINISTERIO DE LAS CULTURAS, LAS ARTES Y LOS SABERES

COORDINADOR:
JULIANA RAMIREZ

COLABORADOR:
XXX

DIBUJANTE:
XXX

CONTRATISTA:

DIRECTOR DE PROYECTO:
NOMBRE:
MAT. No.


INTERVENTORÍA:

DIRECTOR DE INTERVENTORÍA:
NOMBRE:
MAT. No.

MODIFICACIONES:


VERSIÓN	FECHA	MODIFICACIÓN

CONTENIDO: PUERTAS
ESCALA 1:20
PLANO Nº A-411
VERSIÓN V1
ARCHIVO: 2025.05.27_CENTRO BIOCULTURAL_JURADÓ_VENTANERÍA.dwg

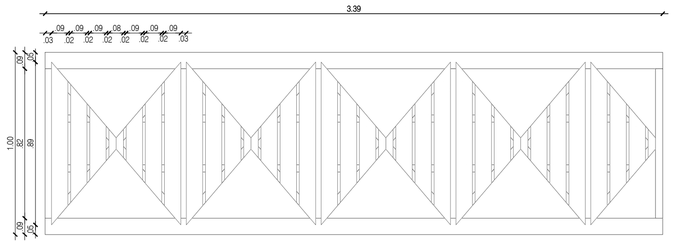


C-01 Alzado exterior
Esc. 1:20

C-01	
CANTIDAD	
Unidades	12
DIMENSIÓN GENERAL	
Alto (ml)	1.00
Ancho (ml)	3.39
Área (m2)	3.39
Derecha	N/A
Izquierda	N/A

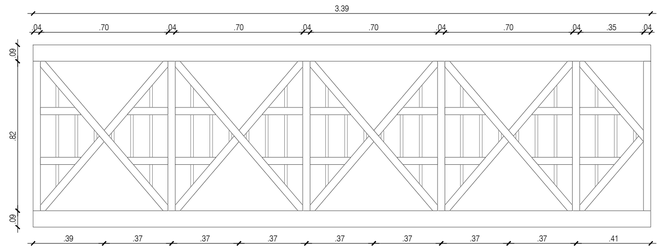


C-01 Planta
Esc. 1:20

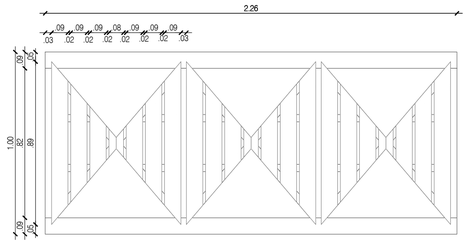


C-02 Alzado exterior
Esc. 1:20

C-02	
CANTIDAD	
Unidades	14
DIMENSIÓN GENERAL	
Alto (ml)	1.00
Ancho (ml)	2.26
Área (m2)	2.26
Derecha	N/A
Izquierda	N/A

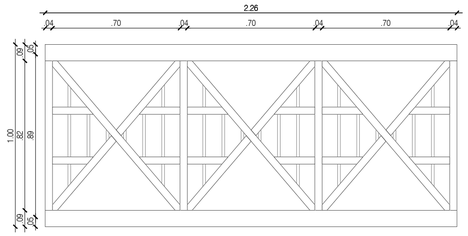


C-02 Planta
Esc. 1:20

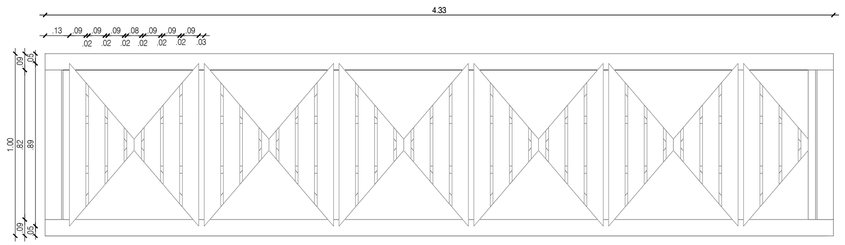

C-03 Alzado exterior
Esc. 1:20

C-03	
CANTIDAD	
Unidades	7
DIMENSIÓN GENERAL	
Alto (ml)	1.00
Ancho (ml)	4.33
Área (m2)	4.33
Derecha	N/A
Izquierda	N/A

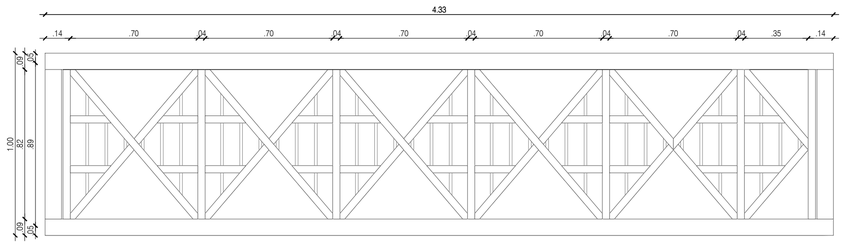

C-03 Planta
Esc. 1:20

ESPECIFICACIONES PARA CENEFA (C-01, C-02, C-03)
ÍTEM PRESUPUESTO 14.08
-Marco en madera caimito inmunizada 4 x 9 cm.
-Estructura hojas en madera caimito inmunizada 4 x 9 cm.
-Hojas en madera caimito inmunizada 2 x 9 cm.
-Acabado en laca transparente de poro abierto.

NOTAS
-Todas las medidas deben ser verifcadas en obra.
- Se deberá verificar la ficha técnica de las manijas y cerraduras para que quepan en la estructura.

CONTENIDO: PUERTAS Y VENTANAS
ESCALA 1:20
VERSIÓN V1
PLANO Nº A-412
ARCHIVO: 2025.05.27_CENTRO BIOCULTURAL_JURADÓ_VENTANERÍA.dwg

Culturas

PROYECTO
CASA BIOCULTURAL
JURADÓ, CHOCÓ

DISEÑO
GRUPO DE INFRAESTRUCTURA CULTURAL
MINISTERIO DE LAS CULTURAS, LAS ARTES Y LOS SABERES

COORDINADOR:
JULIANA RAMIREZ

COLABORADOR:
XXX

DIBUJANTE:
XXX

CONTRATISTA:

DIRECTOR DE PROYECTO:
NOMBRE:
MAT. No.

INTERVENTORÍA:

DIRECTOR DE INTERVENTORÍA:
NOMBRE:
MAT. No.

MODIFICACIONES:


VERSIÓN	FECHA	MODIFICACIÓN

CONTENIDO:
CENEFAS

ESCALA
1:20

PLANO Nº A-412
VERSIÓN V1

ARCHIVO:
2025.05.27_CENTRO BIOCULTURAL_JURADÓ_VENTANERÍA.dwg

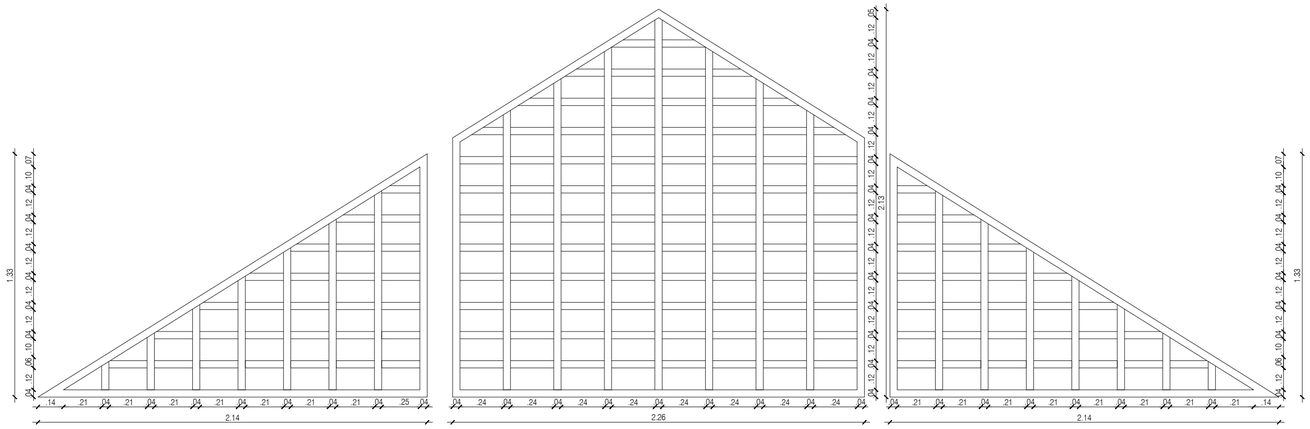

F-01 Alzado
Esc. 1:20

F-02 Alzado
Esc. 1:20

F-03 Alzado
Esc. 1:20

F-01	
CANTIDAD	
Unidades	2
DIMENSIÓN GENERAL	
Alto (ml)	1.33
Ancho (ml)	2.14
Área (m2)	1.40
Derecha	N/A
Izquierda	N/A

F-02	
CANTIDAD	
Unidades	2
DIMENSIÓN GENERAL	
Alto (ml)	2.13
Ancho (ml)	2.26
Área (m2)	4.00
Derecha	N/A
Izquierda	N/A

F-01	
CANTIDAD	
Unidades	2
DIMENSIÓN GENERAL	
Alto (ml)	1.33
Ancho (ml)	2.14
Área (m2)	1.40
Derecha	N/A
Izquierda	N/A

ESPECIFICACIONES PARA RONTONES (F-01, F-02, F-03)
ÍTEM PRESUPUESTO 14.08
-Estructura en madera caimito inmunizada 4 x 9 cm.
-Acabado en laca transparente de poro abierto.

NOTAS
-Todas las medidas deben ser verifcadas en obra.
- Se deberá verificar la ficha técnica de las manijas y cerraduras para que quepan en la estructura.

CONTENIDO: FRONTONES
ESCALA 1:20
PLANO Nº A-413
VERSIÓN V1
ARCHIVO: 2025.05.27_CENTRO BIOCULTURAL_JURADÓ_VENTANERÍA.dwg

Culturas

PROYECTO
CASA BIOCULTURAL
JURADÓ, CHOCÓ

DISEÑO
GRUPO DE INFRAESTRUCTURA CULTURAL
MINISTERIO DE LAS CULTURAS, LAS ARTES Y LOS SABERES

COORDINADOR:
JULIANA RAMÍREZ

COLABORADOR:
XXX

DIBUJANTE:
XXX

CONTRATISTA:

DIRECTOR DE PROYECTO:
NOMBRE:
MAT. No.

INTERVENTORÍA:

DIRECTOR DE INTERVENTORÍA:
NOMBRE:
MAT. No.

MODIFICACIONES:

VERSIÓN	FECHA	MODIFICACIÓN

CONTENIDO: FRONTONES
ESCALA 1:20
PLANO Nº A-413
VERSIÓN V1
ARCHIVO: 2025.05.27_CENTRO BIOCULTURAL_JURADÓ_VENTANERÍA.dwg