
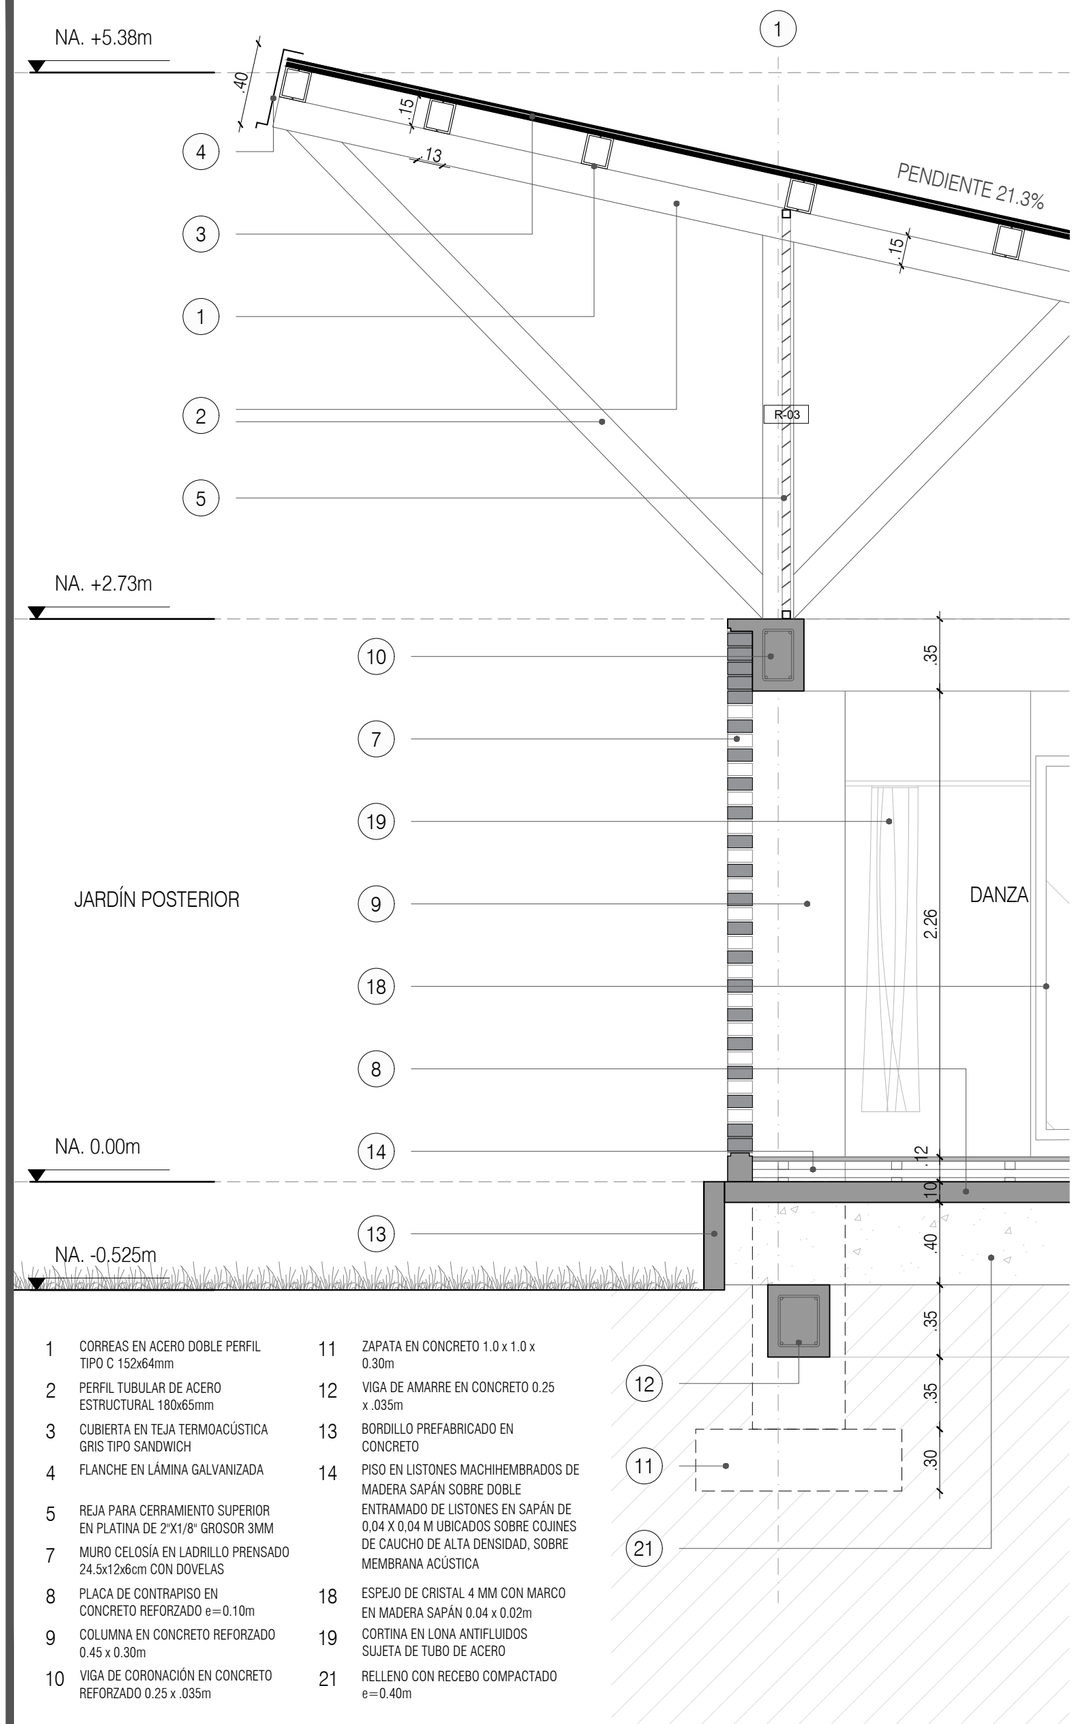


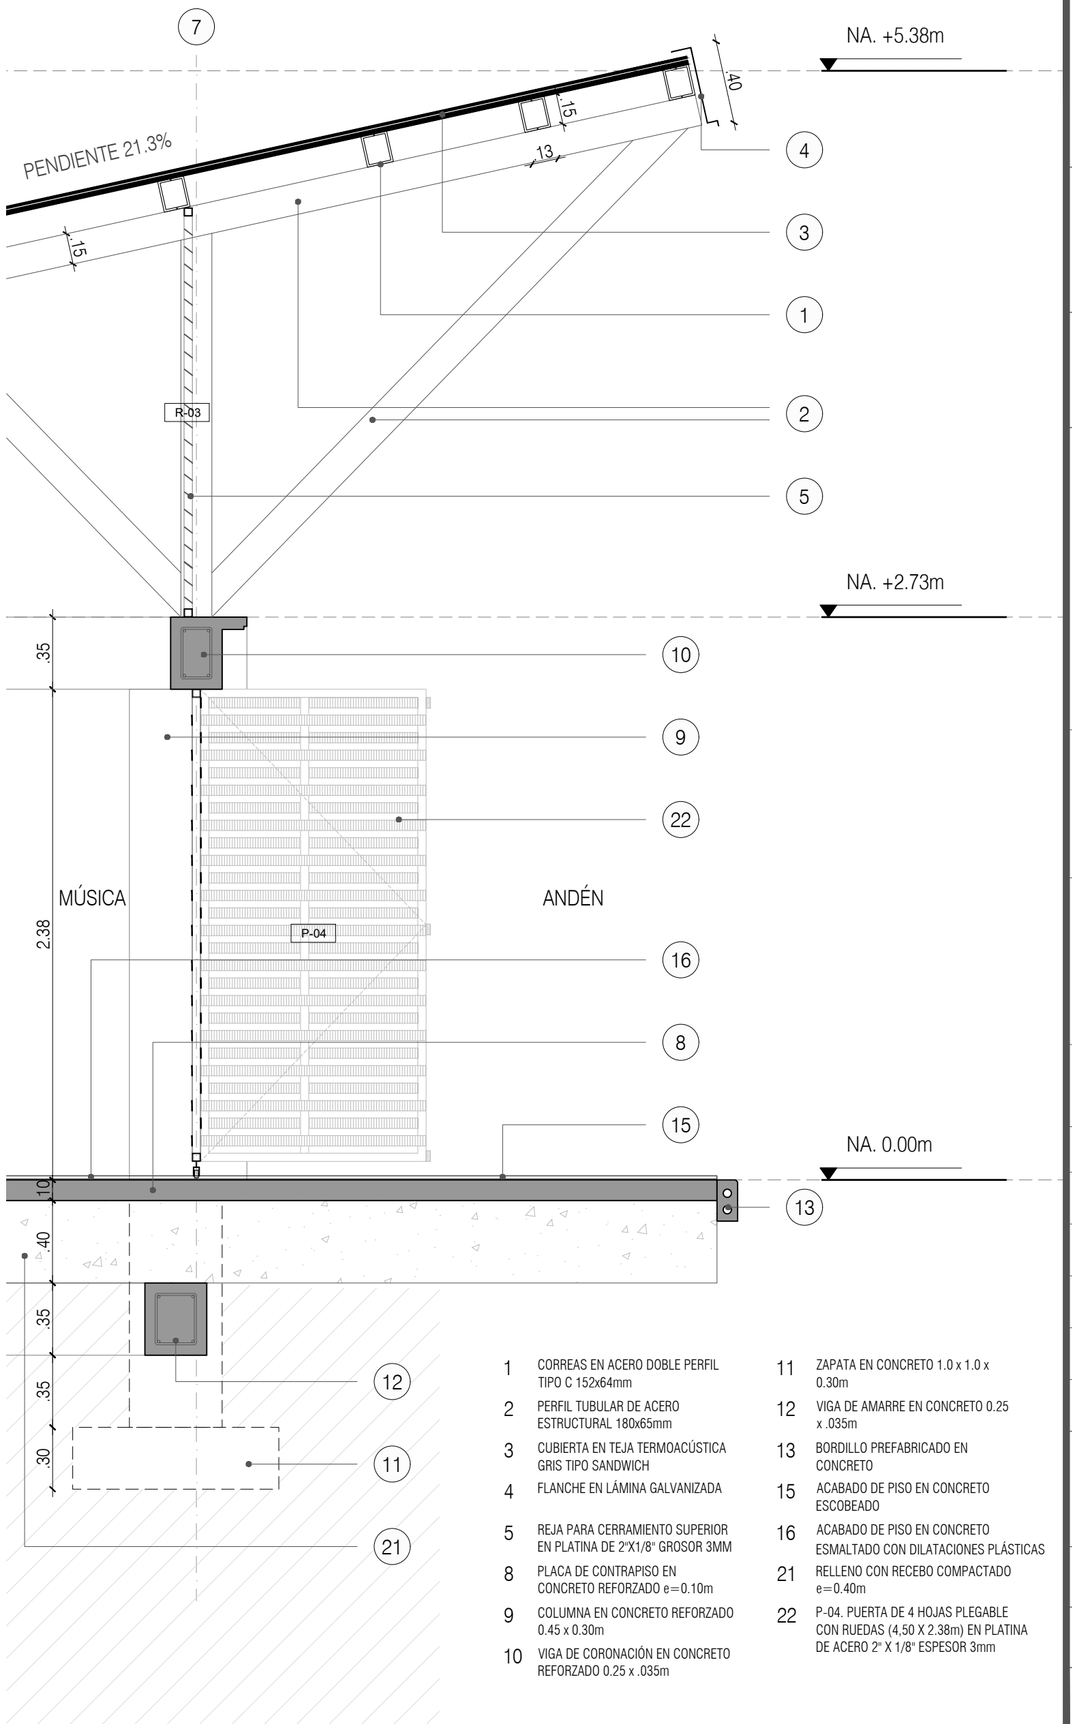

1 CORREAS EN ACERO DOBLE PERFIL TIPO C 152x64mm
2 PERFIL TUBULAR DE ACERO ESTRUCTURAL 180x65mm
3 CUBIERTA EN TEJA TERMOACÚSTICA GRIS TIPO SANDWICH
4 FLANCHE EN LÁMINA GALVANIZADA
5 REJA PARA CERRAMIENTO SUPERIOR EN PLATINA DE 2"X1/8" GROSOR 3MM
7 MURO CELOSÍA EN LADRILLO PRENSADO 24.5x12x6cm CON DOVELAS
8 PLACA DE CONTRAPISO EN CONCRETO REFORZADO e=0.10m
9 COLUMNA EN CONCRETO REFORZADO 0.45 x 0.30m
10 VIGA DE CORONACIÓN EN CONCRETO REFORZADO 0.25 x .035m
11 ZAPATA EN CONCRETO 1.0 x 1.0 x 0.30m
12 VIGA DE AMARRE EN CONCRETO 0.25 x .035m
13 BORDILLO PREFABRICADO EN CONCRETO
14 PISO EN LISTONES MACHIHEMBRADOS DE MADERA SAPÁN SOBRE DOBLE ENTRAMADO DE LISTONES EN SAPÁN DE 0,04 X 0,04 M UBICADOS SOBRE COJINES DE CAUCHO DE ALTA DENSIDAD, SOBRE MEMBRANA ACÚSTICA
15 ACABADO DE PISO EN CONCRETO ESCOBEADO
16 ACABADO DE PISO EN CONCRETO ESMALTADO CON DILATACIONES PLÁSTICAS
18 ESPEJO DE CRISTAL 4 MM CON MARCO EN MADERA SAPÁN 0.04 x 0.02m
19 CORTINA EN LONA ANTIFLUIDOS SUJETA DE TUBO DE ACERO
21 RELLENO CON RECEBO COMPACTADO e=0.40m
22 P-04. PUERTA DE 4 HOJAS PLEGABLE CON RUEDAS (4,50 X 2.38m) EN PLATINA DE ACERO 2" X 1/8" ESPESOR 3mm

Culturas

PROYECTO

CENTRO CULTURAL
NÓVITA, CHOCÓ

DISEÑO

GRUPO DE INFRAESTRUCTURA CULTURAL

MINISTERIO DE LAS CULTURAS, LAS ARTES Y LOS SABERES

COORDINADOR:

JULIANA RAMÍREZ

COLABORADOR:

XXX

DIBUJANTE:

XXX

CONTRATISTA:

DIRECTOR DE PROYECTO:

NOMBRE:
MAT. No.

INTERVENTORÍA:

DIRECTOR DE INTERVENTORÍA:

NOMBRE:
MAT. No.

MODIFICACIONES:

VERSIÓN	FECHA	MODIFICACIÓN

CONTENIDO:

CORTE FACHADA 1
CORTE FACHADA 2

ESCALA


1:25


PLANO Nº A-220

VERSIÓN V1

ARCHIVO:

2024.09.27_CENTRO CULTURAL_NOVITA_CORTES FACHADA.dwg

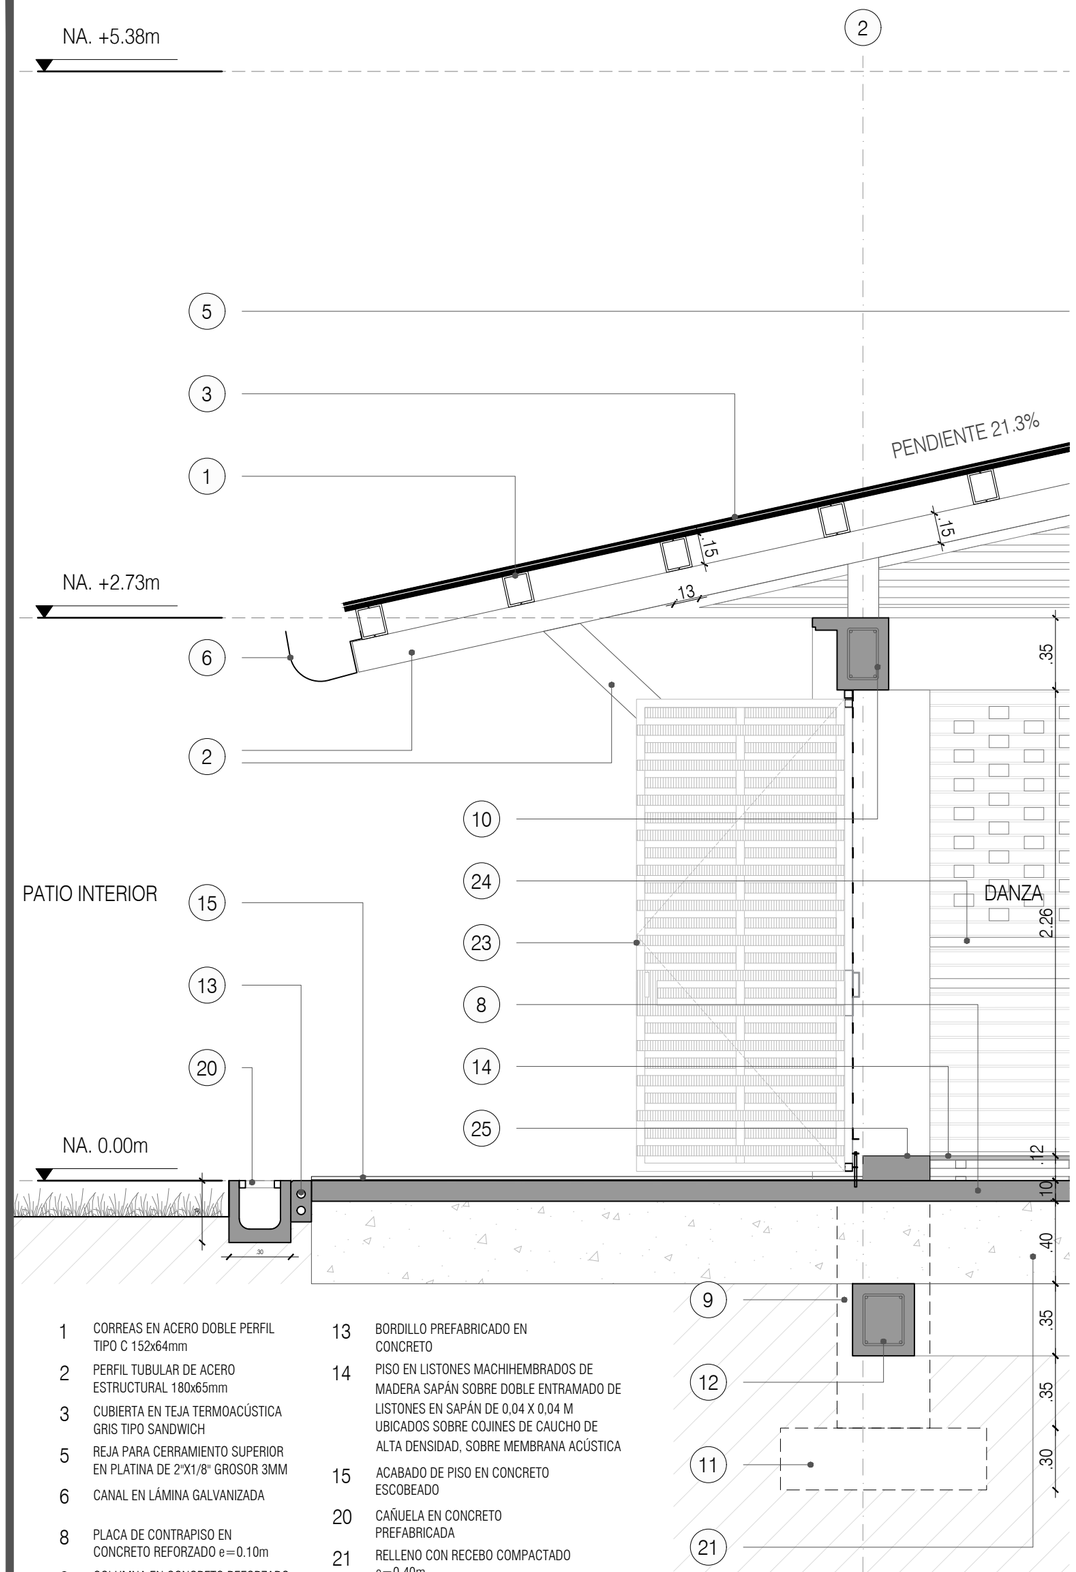

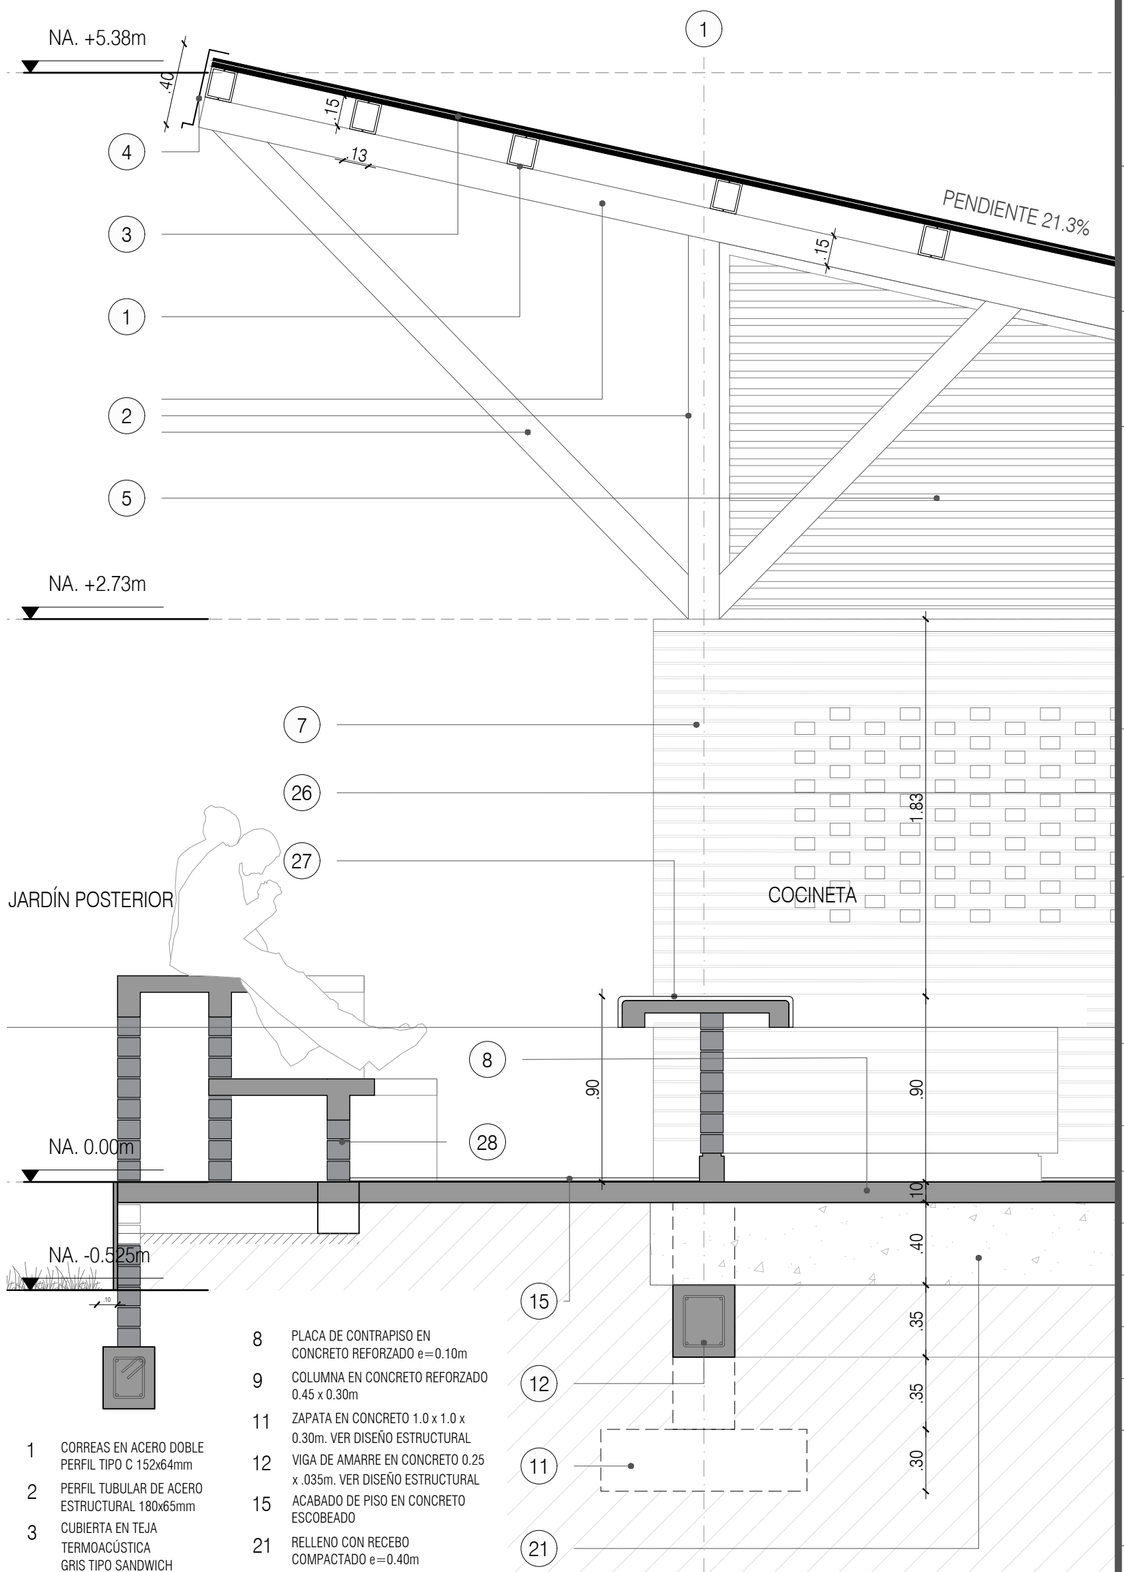

1 CORREAS EN ACERO DOBLE PERFIL TIPO C 152x64mm
2 PERFIL TUBULAR DE ACERO ESTRUCTURAL 180x65mm
3 CUBIERTA EN TEJA TERMOACÚSTICA GRIS TIPO SANDWICH
5 REJA PARA CERRAMIENTO SUPERIOR EN PLATINA DE 2"X1/8" GROSOR 3MM
6 CANAL EN LÁMINA GALVANIZADA
8 PLACA DE CONTRAPISO EN CONCRETO REFORZADO e=0.10m
9 COLUMNA EN CONCRETO REFORZADO 0.45 x 0.30m
10 VIGA DE CORONACIÓN EN CONCRETO REFORZADO 0.25 x .035m
11 ZAPATA EN CONCRETO 1.0 x 1.0 x 0.30m
12 VIGA DE AMARRE EN CONCRETO 0.25 x .035m
13 BORDILLO PREFABRICADO EN CONCRETO
14 PISO EN LISTONES MACHIHEMBRADOS DE MADERA SAPÁN SOBRE DOBLE ENTRAMADO DE LISTONES EN SAPÁN DE 0,04 X 0,04 M UBICADOS SOBRE COJINES DE CAUCHO DE ALTA DENSIDAD, SOBRE MEMBRANA ACÚSTICA
15 ACABADO DE PISO EN CONCRETO ESCOBEADO
20 CAÑUELA EN CONCRETO PREFABRICADA
21 RELLENO CON RECEBO COMPACTADO e=0.40m
23 P-01. PUERTA DOBLE EMBISAGRADA (2,10 X 2.38 M) EN PLATINA DE ACERO 2" X 1/8" ESPESOR 3MM
24 BARANDA DE MADERA TIPO SAPÁN REDONDA
25 ESCALÓN EN CONCRETO
26 MESÓN EN MAMPOSTERÍA Y LOSA DE CONCRETO. ACABADO EN GRANITO GRIS FUNDIDO Y PULIDO IN SITU. VER DISEÑO ESTRUCTURAL
27 ISLA EN MAMPOSTERÍA Y LOSA DE CONCRETO. VER DISEÑO ESTRUCTURAL
28 GRADERÍA EN MAMPOSTERÍA CONFINADA Y LOSA DE CONCRETO.

Culturas

PROYECTO

CENTRO CULTURAL
NÓVITA, CHOCÓ

DISEÑO

GRUPO DE INFRAESTRUCTURA CULTURAL

MINISTERIO DE LAS CULTURAS, LAS ARTES Y LOS SABERES

COORDINADOR:

JULIANA RAMÍREZ

COLABORADOR:

XXX

DIBUJANTE:

XXX

CONTRATISTA:

DIRECTOR DE PROYECTO:

NOMBRE:
MAT. No.

INTERVENTORÍA:

DIRECTOR DE INTERVENTORÍA:

NOMBRE:
MAT. No.

MODIFICACIONES:

VERSIÓN	FECHA	MODIFICACIÓN

CONTENIDO:

CORTE FACHADA 3
CORTE FACHADA 4

ESCALA


1:25

PLANO Nº A-221

VERSIÓN V1

ARCHIVO:

2024.09.27_CENTRO CULTURAL_NOVITA_CORTES FACHADA.dwg

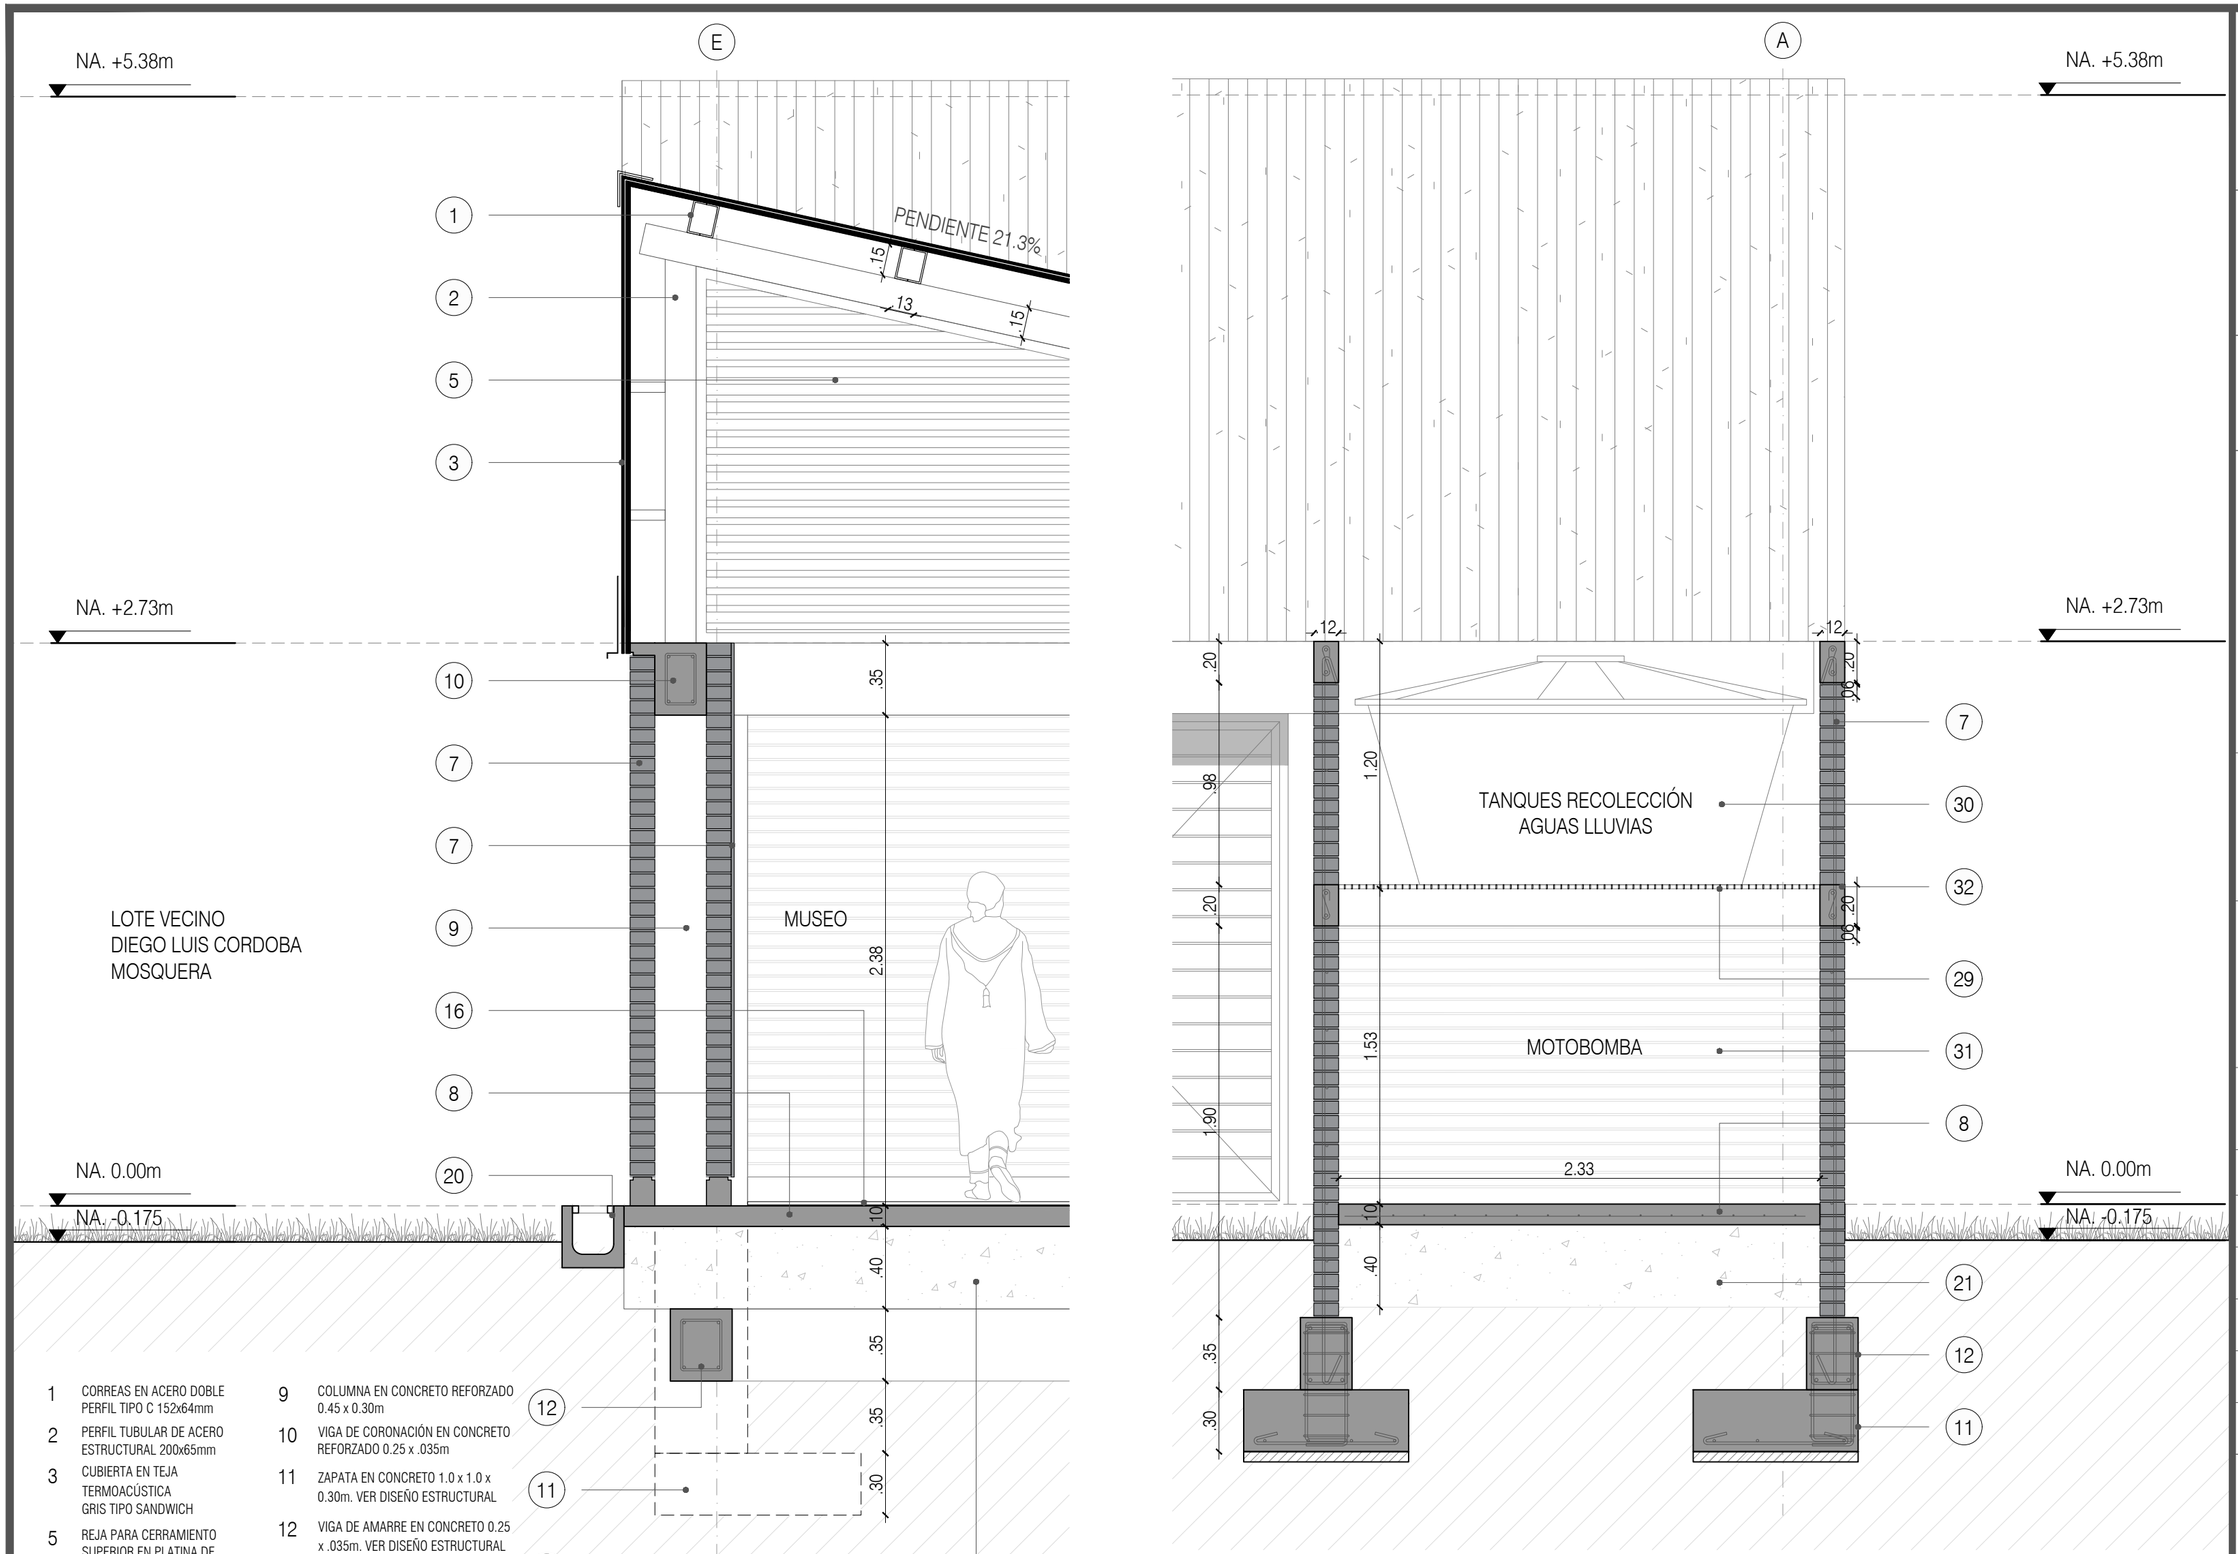

1 CORREAS EN ACERO DOBLE PERFIL TIPO C 152x64mm

2 PERFIL TUBULAR DE ACERO ESTRUCTURAL 200x65mm

3 CUBIERTA EN TEJA TERMOACÚSTICA GRIS TIPO SANDWICH

5 REJA PARA CERRAMIENTO SUPERIOR EN PLATINA DE 2"X1/8" GROSOR 3MM

7 MURO EN LADRILLO PRENSADO 24.5x12x6cm CON DOVELAS PAÑETADO SOLO CARA INTERIOR

8 PLACA DE CONTRAPISO EN CONCRETO REFORZADO e=0.10m

9 COLUMNA EN CONCRETO REFORZADO 0.45 x 0.30m

10 VIGA DE CORONACIÓN EN CONCRETO REFORZADO 0.25 x .035m

11 ZAPATA EN CONCRETO 1.0 x 1.0 x 0.30m. VER DISEÑO ESTRUCTURAL

12 VIGA DE AMARRE EN CONCRETO 0.25 x .035m. VER DISEÑO ESTRUCTURAL

16 ACABADO DE PISO EN CONCRETO ESMALTADO CON DILATACIONES PLÁSTICAS

20 CAÑUELA EN CONCRETO PREFABRICADA

21 RELLENO CON RECEBO COMPACTADO e=0.40m

7 MURO EN LADRILLO PRENSADO 24.5x12x6cm CON DOVELAS

8 PLACA DE CONTRAPISO EN CONCRETO REFORZADO e=0.10m

11 ZAPATA EN CONCRETO 1.0 x 0.80 x 0.30m. VER DISEÑO ESTRUCTURAL

12 VIGA DE AMARRE EN CONCRETO 0.25 x .035m. VER DISEÑO ESTRUCTURAL

21 RELLENO CON RECEBO COMPACTADO e=0.40m

29 MALLA ELECTROFORJADA DE PLATINA DENTADA (3/16" X 1 - 3/4")

30 TANQUE PLÁSTICO DE ALMACENAMIENTO BAJO (volumen 2000 lt)

31 ESPACIO PARA EQUIPO DE PRESIÓN PREENSAMBLADO (MOTOBOMBA, TANQUE HIDROACUMULADOR, ETC)

32 VIGA DINTEL 0.12x0.20m

Culturas

PROYECTO

CENTRO CULTURAL
NÓVITA, CHOCÓ

DISEÑO

GRUPO DE INFRAESTRUCTURA CULTURAL

MINISTERIO DE LAS CULTURAS, LAS ARTES Y LOS SABERES

COORDINADOR:

JULIANA RAMÍREZ

COLABORADOR:

XXX

DIBUJANTE:

XXX

CONTRATISTA:

DIRECTOR DE PROYECTO:

NOMBRE:
MAT. No.

INTERVENTORÍA:

DIRECTOR DE INTERVENTORÍA:

NOMBRE:
MAT. No.

MODIFICACIONES:

VERSIÓN	FECHA	MODIFICACIÓN

CONTENIDO:

CORTE FACHADA 5
CORTE FACHADA 6

ESCALA

1:25

PLANO Nº

A-222

VERSIÓN

V1

ARCHIVO:

2024.09.27_CENTRO CULTURAL_NOVITA_CORTES FACHADA.dwg