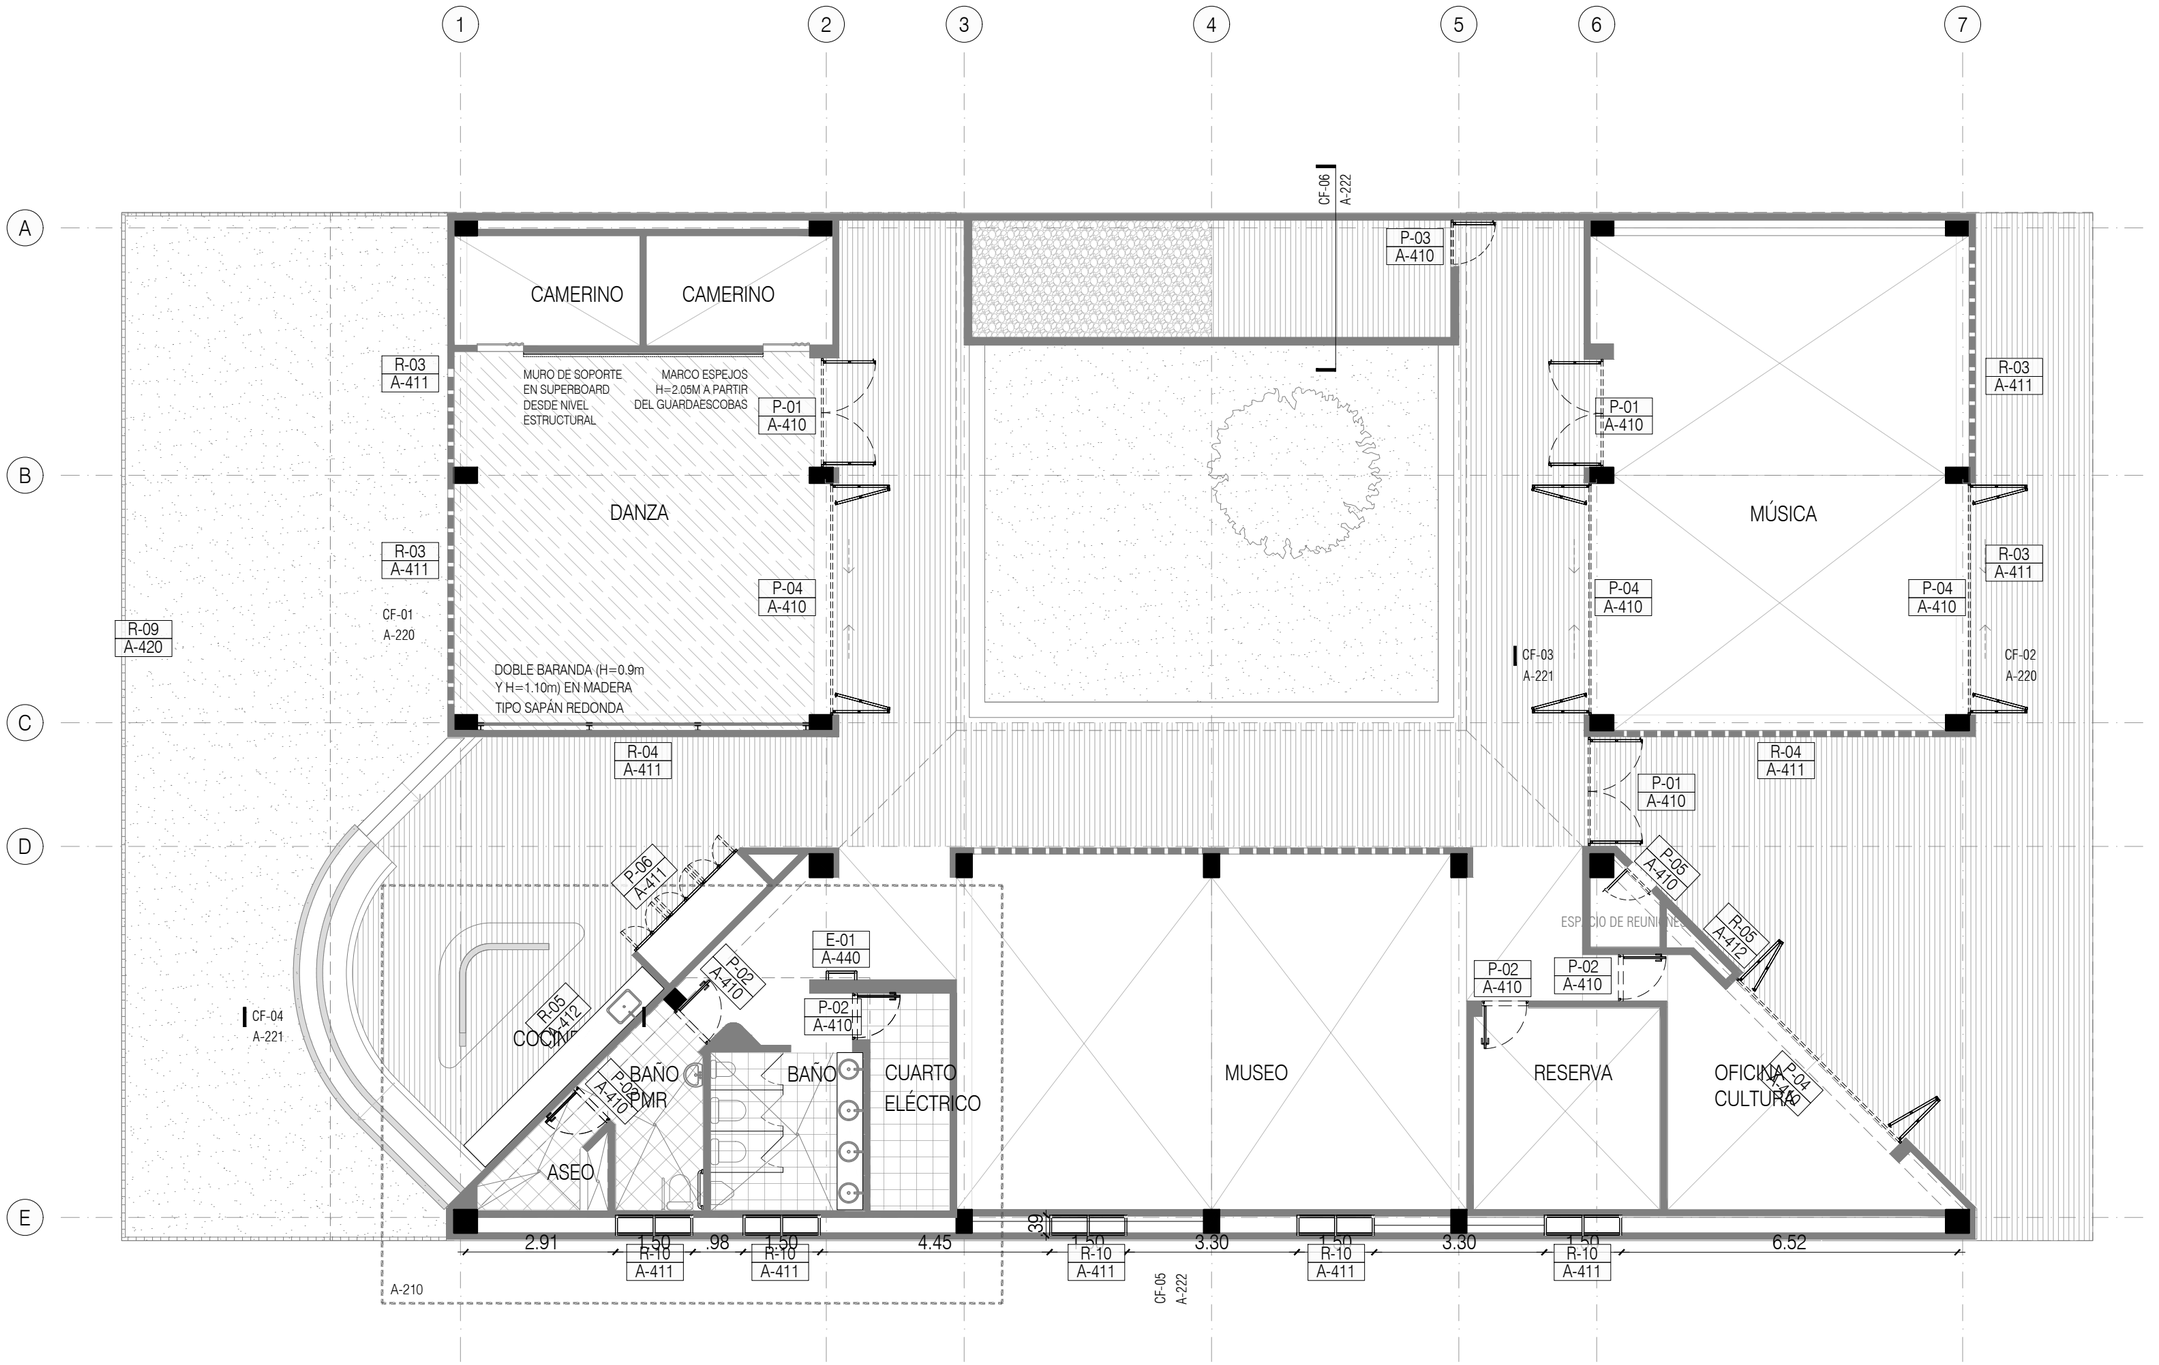


CONVENCIONES

P-xx / A-xx	CARPINTERÍA METÁLICA. PUERTA NÚMERO xx. REFERIRSE A PLANO NÚMERO xx PARA VER DETALLE
R-xx / A-xx	CARPINTERÍA METÁLICA. REJA SUPERIOR NÚMERO xx. REFERIRSE A PLANO NÚMERO xx PARA VER DETALLE
RL-xx / A-xx	CARPINTERÍA METÁLICA. REJA PERIMETRAL NÚMERO xx. REFERIRSE A PLANO NÚMERO xx PARA VER DETALLE
E-xx / A-xx	CARPINTERÍA METÁLICA. ESCALERA NÚMERO xx. REFERIRSE A PLANO NÚMERO xx PARA VER DETALLE

N

0 1 2 3 4 5m

Culturas

PROYECTO

CENTRO CULTURAL
NÓVITA, CHOCÓ

DISEÑO

GRUPO DE INFRAESTRUCTURA CULTURAL

MINISTERIO DE LAS CULTURAS, LAS ARTES Y LOS SABERES

COORDINADOR:

JULIANA RAMÍREZ

COLABORADOR:

XXX

DIBUJANTE:

XXX

CONTRATISTA:

DIRECTOR DE PROYECTO:

NOMBRE:
MAT. No.

INTERVENTORÍA:

DIRECTOR DE INTERVENTORÍA:

NOMBRE:
MAT. No.

MODIFICACIONES:

VERSIÓN	FECHA	MODIFICACIÓN


CONTENIDO:
PLANTA DETALLES

ESCALA
1:100

PLANO Nº
A-200

VERSIÓN
V1

ARCHIVO:
2024.09.27_CENTRO CULTURAL_NOVITA_DETALLES_MUROS_BAÑOS.dwg

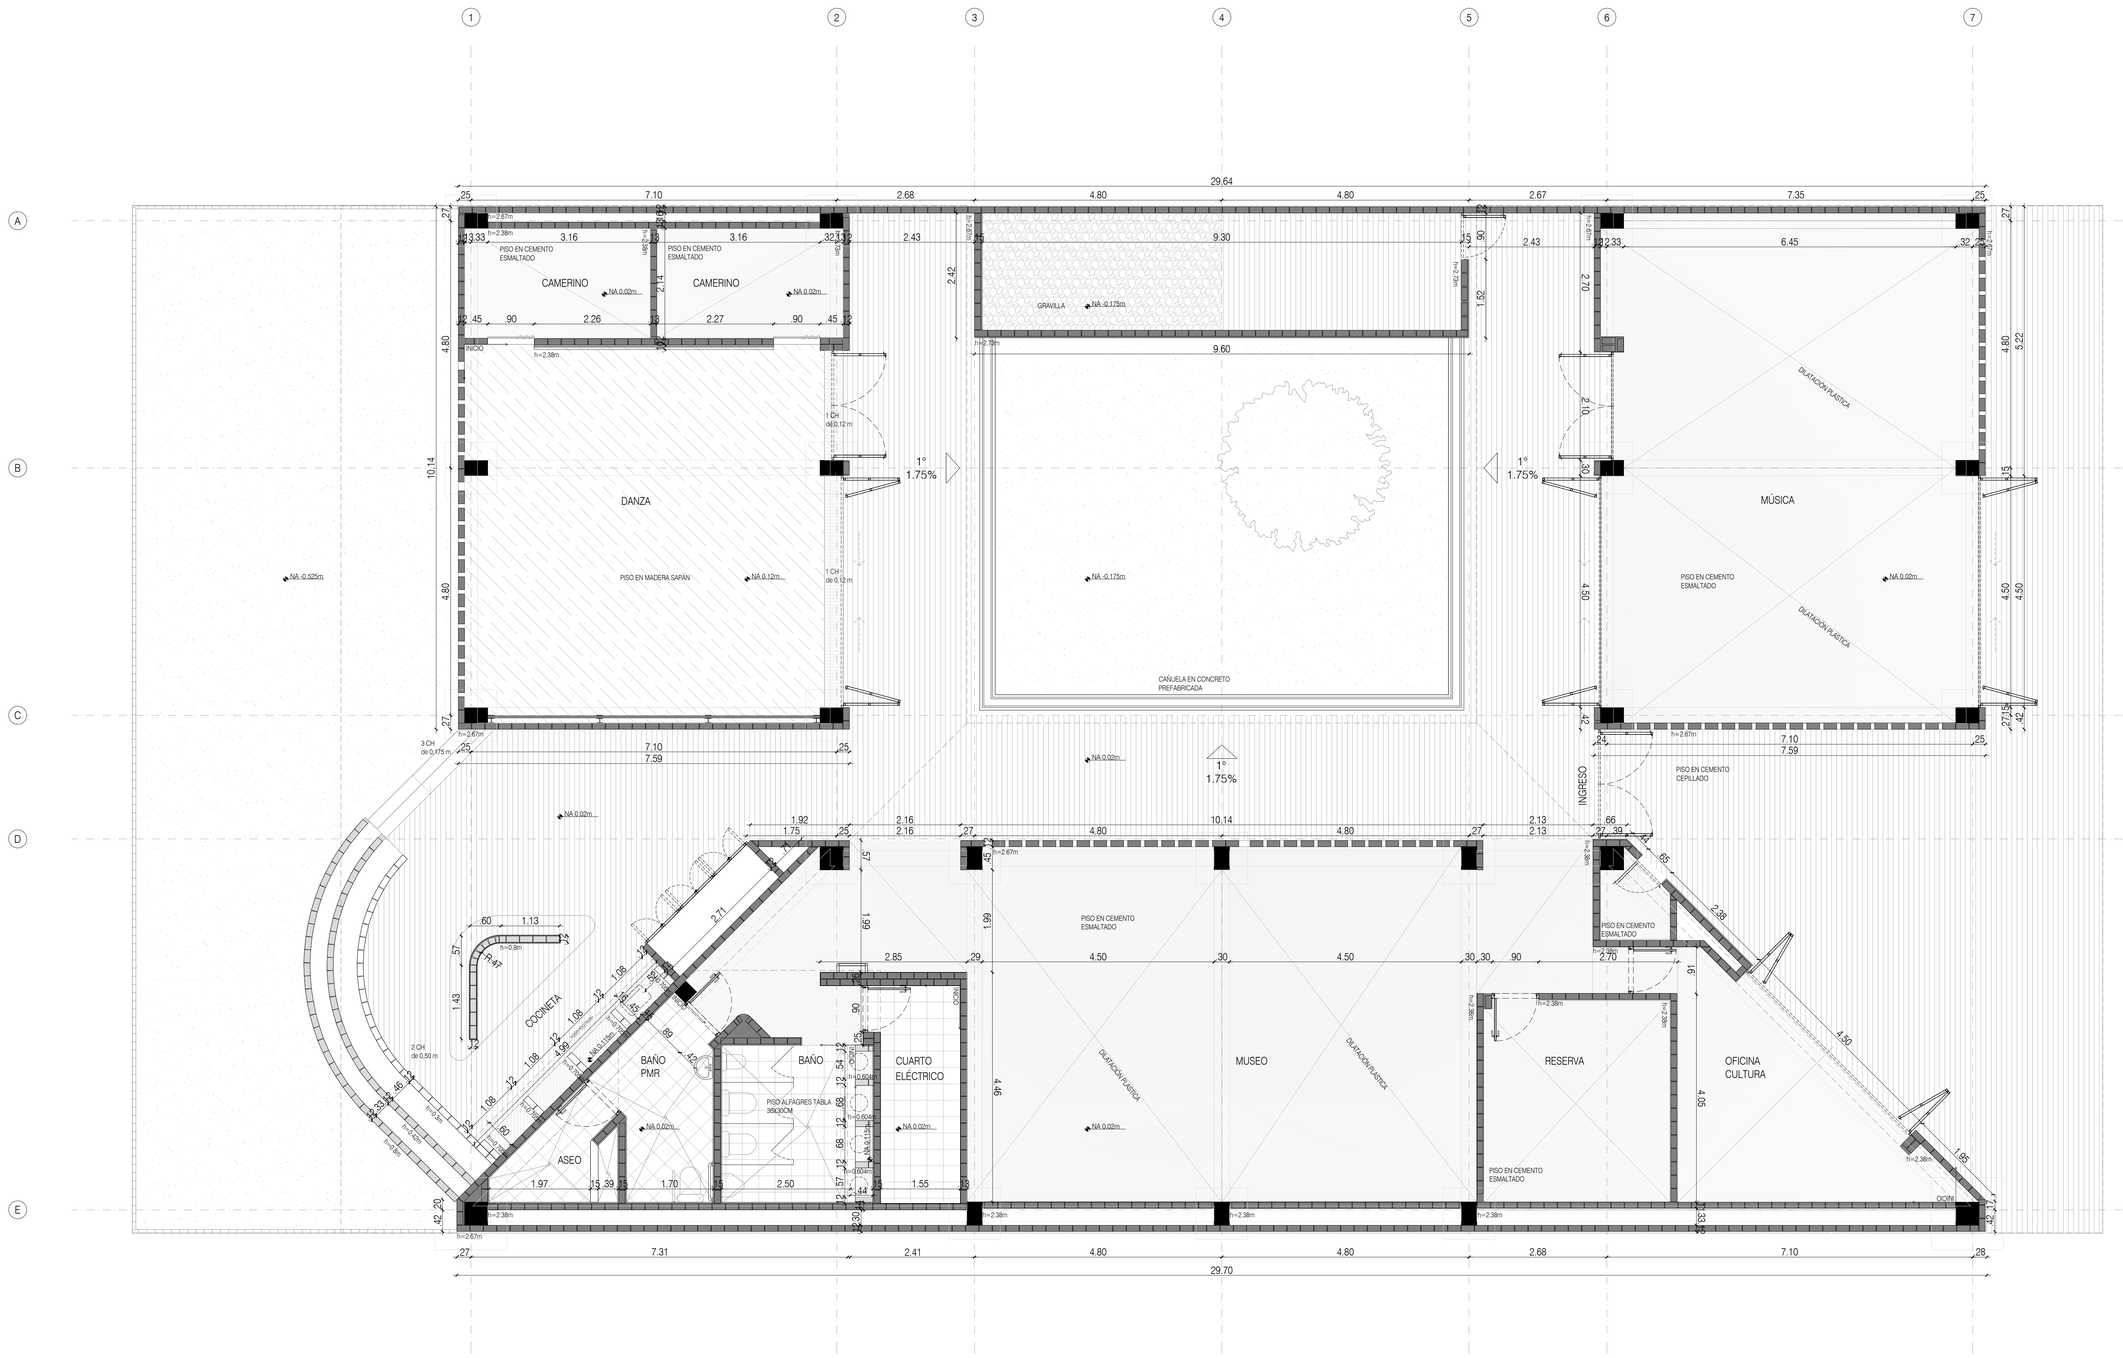

CONVENCIONES

- PISO EN LISTONES MACHIHEMBRADOS DE MADERA SAPÁN SOBRE DOBLE ENTRAMADO DE LISTONES EN SAPÁN DE 0.04 X 0.04 M UBICADOS SOBRE COJINES DE CAUCHO DE ALTA DENSIDAD, SOBRE MEMBRANA ACÚSTICA
- ACABADO EN PISO EN CEMENTO ESMALTADO CON DILATACIONES PLÁSTICAS
- ACABADO DE PISO EN CEMENTO CEPILLADO
- ENCHAPE DE PISO NEW TABLÓN TRADICIÓN 30x80cm SAHARA DE GRES
- POYO EN CONCRETO FABRICADO IN-SITU
- MURO EN LADRILLO PRENSADO 24.5x12x6cm CON DOVELAS
- MURO CELOSÍA EN LADRILLO PRENSADO 24.5x12x6cm CON DOVELAS

CONTENIDO: FACHADA 1, FACHADA 2, FACHADA 3, FACHADA 4

ESCALA 1:100

PLANO Nº A-111

VERSIÓN V1

ARCHIVO: 2024.09.27_CENTRO CULTURAL_NOVITA_DETALLES_MUROS_BAÑOS.dwg

Culturas

PROYECTO

CENTRO CULTURAL
NOVITA, CHOCÓ

DISEÑO

GRUPO DE INFRAESTRUCTURA CULTURAL

MINISTERIO DE LAS CULTURAS, LAS ARTES Y LOS SABERES

COORDINADOR:

JULIANA RAMÍREZ

COLABORADOR:

XXX

DIBUJANTE:

XXX

CONTRATISTA:

DIRECTOR DE PROYECTO:

NOMBRE:
MAT. No.

INTERVENTORÍA:

DIRECTOR DE INTERVENTORÍA:

NOMBRE:
MAT. No.

MODIFICACIONES:

VERSIÓN	FECHA	MODIFICACIÓN


CONTENIDO: PLANTA MUROS

ESCALA 1:50


PLANO Nº A-201

VERSIÓN V1


ARCHIVO: 2024.09.27_CENTRO CULTURAL_NOVITA_DETALLES_MUROS_BAÑOS.dwg

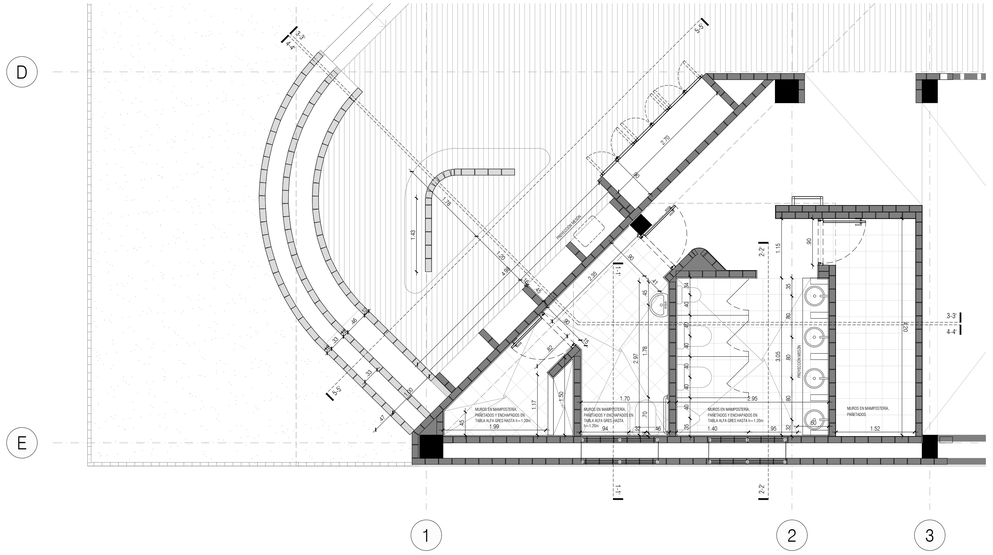

ALZADO 3-3'

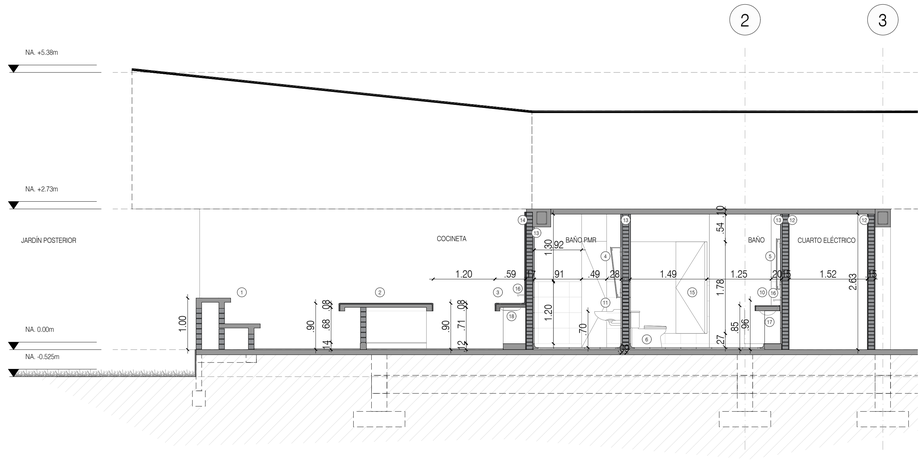


1 GRADERÍA EN MAMPOSTERÍA CONFINADA Y LOSA DE CONCRETO. VER DISEÑO ESTRUCTURAL
2 ISLA EN MAMPOSTERÍA CONFINADA Y LOSA DE CONCRETO. VER DISEÑO ESTRUCTURAL
3 MESÓN EN MAMPOSTERÍA CONFINADA Y LOSA DE CONCRETO. VER DISEÑO ESTRUCTURAL
4 ESPEJO FLOTADO CON INCLINACIÓN PARA BAÑO DE PMR SOBRE MARCO LÁMICA COLD ROLLED FIJADO A MURO
5 ESPEJO FLOTADO SOBRE MARCO LÁMINA COLD ROLLED CAL. 16. FIJADO A MURO CON CHAZO EXPANSIVO. PINTURA ELECTROSTÁT. BLANCA MATE
6 SANITARIO DE TANQUE PARA USO INSTITUCIONAL COLOR BLANCO (PPTO ITEM 18.1.3)
7 SANITARIO ELONGADO DE TANQUE PARA BAÑO DE PMR (PPTO ITEM 18.1.2)
8 SANITARIO DE TANQUE PARA NIÑOS LINEA INFANTIL COLOR (PPTO ITEM 18.1.1)
9 ORINAL TIPO INSTITUCIONAL PARA ADULTOS (PPTO ITEM 18.1.4)
10 LAVAMANOS DE SOBREPONER BLANCO TIPO INSTITUCIONAL (PPTO ITEM 18.1.9)
11 LAVAMANOS DE COLGAR TIPO INSTITUCIONAL PARA BAÑO DE PMR (PPTO ITEM 18.1.1)
12 MURO EN MAMPOSTERÍA, PAÑETADO
13 MURO EN MAMPOSTERÍA, PAÑETADO Y ENCHAPADO EN TABLA ALFA GRES HASTA h=1.20m
14 MURO EN MAMPOSTERÍA, ENCHAPADO EN GRANITO
15 DIVISIÓN Y PUERTAS ENTAMBORADAS PARA CABINA DE SANITARIOS EN ACERO INOXIDABLE (PPTO ITEM 15.3.4)

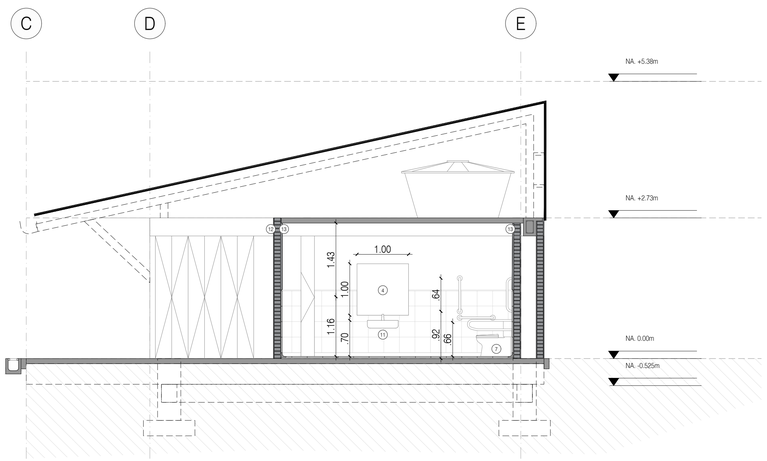


ALZADO 1-1'

1 GRADERÍA EN MAMPOSTERÍA CONFINADA Y LOSA DE CONCRETO. VER DISEÑO ESTRUCTURAL
2 ISLA EN MAMPOSTERÍA CONFINADA Y LOSA DE CONCRETO. VER DISEÑO ESTRUCTURAL
3 MESÓN EN MAMPOSTERÍA CONFINADA Y LOSA DE CONCRETO. VER DISEÑO ESTRUCTURAL
4 ESPEJO FLOTADO CON INCLINACIÓN PARA BAÑO DE PMR SOBRE MARCO LÁMICA COLD ROLLED FIJADO A MURO
5 ESPEJO FLOTADO SOBRE MARCO LÁMINA COLD ROLLED CAL. 16. FIJADO A MURO CON CHAZO EXPANSIVO. PINTURA ELECTROSTÁT. BLANCA MATE
6 SANITARIO DE TANQUE PARA USO INSTITUCIONAL COLOR BLANCO (PPTO ITEM 18.1.3)
7 SANITARIO ELONGADO DE TANQUE PARA BAÑO DE PMR (PPTO ITEM 18.1.2)
8 SANITARIO DE TANQUE PARA NIÑOS LINEA INFANTIL COLOR (PPTO ITEM 18.1.1)
9 ORINAL TIPO INSTITUCIONAL PARA ADULTOS (PPTO ITEM 18.1.4)
10 LAVAMANOS DE SOBREPONER BLANCO TIPO INSTITUCIONAL (PPTO ITEM 18.1.9)
11 LAVAMANOS DE COLGAR TIPO INSTITUCIONAL PARA BAÑO DE PMR (PPTO ITEM 18.1.1)
12 MURO EN MAMPOSTERÍA, PAÑETADO
13 MURO EN MAMPOSTERÍA, PAÑETADO Y ENCHAPADO EN TABLA ALFA GRES HASTA h=1.20m
15 DIVISIÓN Y PUERTAS ENTAMBORADAS PARA CABINA DE SANITARIOS EN ACERO INOXIDABLE (PPTO ITEM 15.3.4)

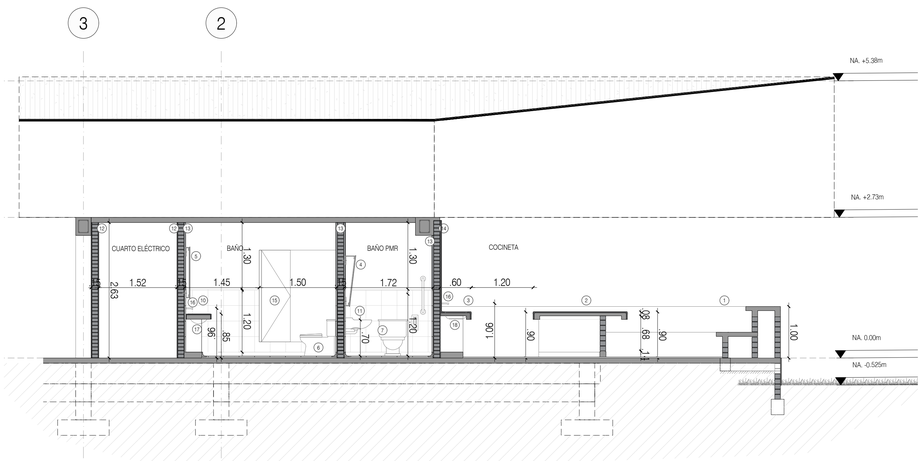


ALZADO 4-4'

1 GRADERÍA EN MAMPOSTERÍA CONFINADA Y LOSA DE CONCRETO. VER DISEÑO ESTRUCTURAL
3 MESÓN CONCRETO ACABADO EN GRANITO FUNDIDO Y PULIDO GRIS. APOYADO EN MUROS DE MAMPOSTERÍA. VER DISEÑO
5 ESPEJO FLOTADO SOBRE MARCO LÁMINA COLD ROLLED CAL. 16. FIJADO A MURO CON CHAZO EXPANSIVO. PINTURA ELECTROSTÁT. BLANCA MATE
7 SANITARIO ELONGADO DE TANQUE PARA BAÑO DE PMR (PPTO ITEM 18.1.2)
9 ORINAL TIPO INSTITUCIONAL PARA ADULTOS (PPTO ITEM 18.1.4)
11 LAVAMANOS DE COLGAR TIPO INSTITUCIONAL PARA BAÑO DE PMR (PPTO ITEM 18.1.1)
13 MURO EN MAMPOSTERÍA, PAÑETADO Y ENCHAPADO EN TABLA ALFA GRES HASTA h=1.20m
15 DIVISIÓN Y PUER ENTAMBORADAS DE SANITARIOS I INOXIDABLE (PP

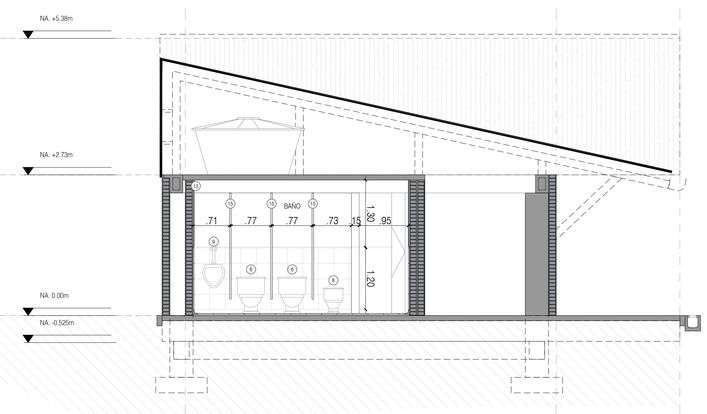

ALZADO 2-2'

1 GRADERÍA EN MAMPOSTERÍA CONFINADA Y LOSA DE CONCRETO. VER DISEÑO ESTRUCTURAL
2 ISLA EN MAMPOSTERÍA CONFINADA Y LOSA DE CONCRETO. VER DISEÑO ESTRUCTURAL
3 MESÓN EN MAMPOSTERÍA CONFINADA Y LOSA DE CONCRETO. VER DISEÑO ESTRUCTURAL
4 ESPEJO FLOTADO CON INCLINACIÓN PARA BAÑO DE PMR SOBRE MARCO LÁMICA COLD ROLLED FIJADO A MURO
5 ESPEJO FLOTADO SOBRE MARCO LÁMINA COLD ROLLED CAL. 16. FIJADO A MURO CON CHAZO EXPANSIVO. PINTURA ELECTROSTÁT. BLANCA MATE
6 SANITARIO DE TANQUE PARA USO INSTITUCIONAL COLOR BLANCO (PPTO ITEM 18.1.3)
7 SANITARIO ELONGADO DE TANQUE PARA BAÑO DE PMR (PPTO ITEM 18.1.2)
8 SANITARIO DE TANQUE PARA NIÑOS LINEA INFANTIL COLOR (PPTO ITEM 18.1.1)
9 ORINAL TIPO INSTITUCIONAL PARA ADULTOS (PPTO ITEM 18.1.4)
10 LAVAMANOS DE SOBREPONER BLANCO TIPO INSTITUCIONAL (PPTO ITEM 18.1.9)
11 LAVAMANOS DE COLGAR TIPO INSTITUCIONAL PARA BAÑO DE PMR (PPTO ITEM 18.1.1)
12 MURO EN MAMPOSTERÍA, PAÑETADO
13 MURO EN MAMPOSTERÍA, PAÑETADO Y ENCHAPADO EN TABLA ALFA GRES HASTA h=1.20m
15 DIVISIÓN Y PUERTAS ENTAMBORADAS PARA CABINA DE SANITARIOS EN ACERO INOXIDABLE (PPTO ITEM 15.3.4)

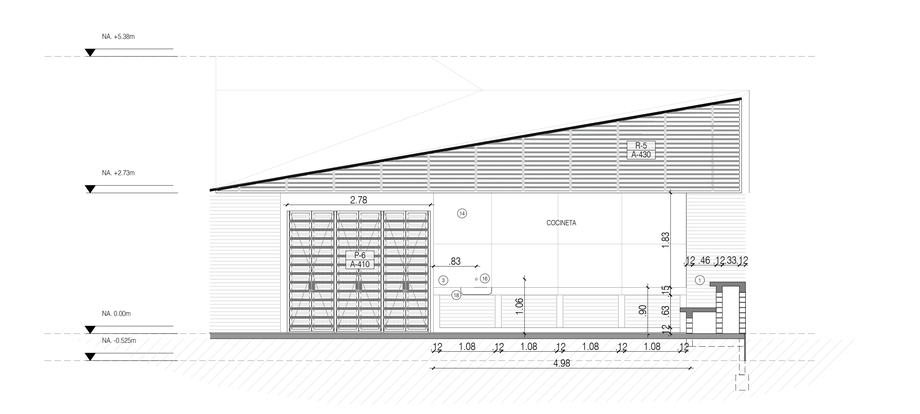

ALZADO 5-5'

1 GRADERÍA EN MAMPOSTERÍA CONFINADA Y LOSA DE CONCRETO. VER DISEÑO ESTRUCTURAL
2 ISLA EN MAMPOSTERÍA CONFINADA Y LOSA DE CONCRETO. VER DISEÑO ESTRUCTURAL
3 MESÓN CONCRETO ACABADO EN GRANITO FUNDIDO Y PULIDO GRIS. APOYADO EN MUROS DE MAMPOSTERÍA. VER DISEÑO ESTRUCTURAL
4 ESPEJO FLOTADO CON INCLINACIÓN PARA BAÑO DE PMR SOBRE MARCO LÁMICA COLD ROLLED FIJADO A MURO
5 ESPEJO FLOTADO SOBRE MARCO LÁMINA COLD ROLLED CAL. 16. FIJADO A MURO CON CHAZO EXPANSIVO. PINTURA ELECTROSTÁT. BLANCA MATE
6 SANITARIO DE TANQUE PARA USO INSTITUCIONAL COLOR BLANCO (PPTO ITEM 18.1.3)
7 SANITARIO ELONGADO DE TANQUE PARA BAÑO DE PMR (PPTO ITEM 18.1.2)
8 SANITARIO DE TANQUE PARA NIÑOS LINEA INFANTIL COLOR (PPTO ITEM 18.1.1)
9 ORINAL TIPO INSTITUCIONAL PARA ADULTOS (PPTO ITEM 18.1.4)
10 LAVAMANOS DE SOBREPONER BLANCO TIPO INSTITUCIONAL (PPTO ITEM 18.1.9)
11 LAVAMANOS DE COLGAR TIPO INSTITUCIONAL PARA BAÑO DE PMR (PPTO ITEM 18.1.1)
12 MURO EN MAMPOSTERÍA, PAÑETADO
13 MURO EN MAMPOSTERÍA, PAÑETADO Y ENCHAPADO EN TABLA ALFA GRES HASTA h=1.20m
14 MURO EN MAMPOSTERÍA, ACABADO EN GRANITO FUNDIDO Y PULIDO GRIS CON DILATACIONES PLÁSTICAS GRISES.
15 DIVISIÓN Y PUERTAS ENTAMBORADAS PARA CABINA DE SANITARIOS EN ACERO INOXIDABLE (PPTO ITEM 15.3.4)
16 GRIFERÍA DE PARED COCINA EXTENSIÓN CRUCETA.

CONTENIDO: FACHADA 1, FACHADA 2, FACHADA 3, FACHADA 4

ESCALA 1:100

PLANO Nº A-111

VERSIÓN V1

ARCHIVO: 2324.027_CENTRO CULTURAL_NOVITA_DETALLES_MUROS_BAÑOS.dwg

Culturas

PROYECTO
CENTRO CULTURAL
NOVITA, CHOCÓ

DISEÑO
GRUPO DE INFRAESTRUCTURA CULTURAL
MINISTERIO DE LAS CULTURAS, LAS ARTES Y LOS SABERES

COORDINADOR:
JULIANA RAMÍREZ

COLABORADOR:
XXX

DIBUJANTE:
XXX

CONTRATISTA:

DIRECTOR DE PROYECTO:
NOMBRE:
MAT. No.

INTERVENTORIA:

DIRECTOR DE INTERVENTORIA:
NOMBRE:
MAT. No.

MODIFICACIONES:

VERSIÓN	FECHA	MODIFICACIÓN

CONTENIDO:
DETALLE BAÑOS

ESCALA
1:50

PLANO Nº A-210

VERSIÓN V1

ARCHIVO:
2324.027_CENTRO CULTURAL_NOVITA_DETALLES_MUROS_BAÑOS.dwg