

PUERTA P-01

Tipo de puerta: Puerta tejida doble hoja
Sentido de apertura: Derecha e Izquierda
Dimensiones: 2,10m X 2,38m.
Material: Marco y estructura puerta en Tubular de acero 4x4cm pintado en pintura anticorrosiva pantone por definir.con recubrimiento de Platina de acero de 2"x1/8" grosor 3 mm pintado en pintura anticorrosiva pantone por definir.
Ubicación: Acceso proyecto general y acceso módulo danza y módulo música
Cantidad: 3

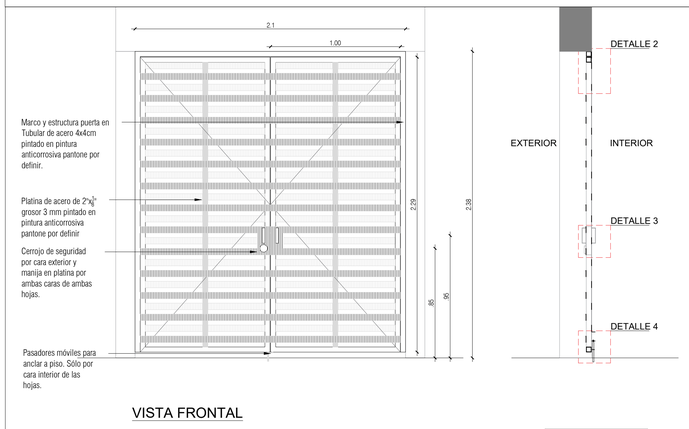

VISTA FRONTAL

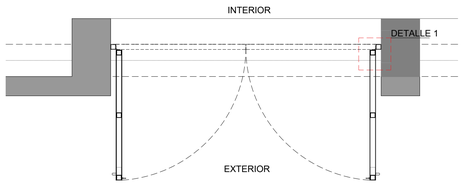


VISTA EN PLANTA
APERTURA HACIA LA DERECHA Y LA IZQUIERDA

P-01	
CANTIDAD:	
- Acceso Lote	1
Mod. 1 - Musica 01	1
Mod. 1 - Musica jardín	0
Mod. 2 - Danza 01	1
Mod. 2 - Danza jardín	0
Mod. 3 - Cocineta	0
Mod. 3 - Aseo	0
Mod. 3 - Baño PMR	0
Mod. 3 - Baño	0
Mod. 3 - C. eléctrico	0
Mod. 3 - Reserva	0
Mod. 3 - Oficina cultura	0
Mod. 3 - C.basuras	0
Mod. 4 - Tanques	0
TOTAL	3
DIMENSIÓN GENERAL	
Alto mt	2.38
Ancho mt	2.10
Area m2	4.99
NUMERO DE HOJAS	2
DIMENSION HOJA	
Alto mt	2.29
Ancho mt	1.00


A-410 PUERTA P-01
Esc. 1: 5

PUERTA P-02

Tipo de puerta: Entamborada metálica
Sentido de apertura: Izquierda y derecha
Dimensiones: 0,90m X 2,38m. Apertura puerta de 2.20 alt. Material: Puerta metálica entamborada con estructura metálica, marcos cargados con mortero de baja resistencia, acabado en pintura electrostática color por definir. Incluye cerradura de seguridad.
Ubicación: Acceso baños, cuartos técnicos, depósitos
Cantidad: 5 : 3 izquierda y 2 derecha

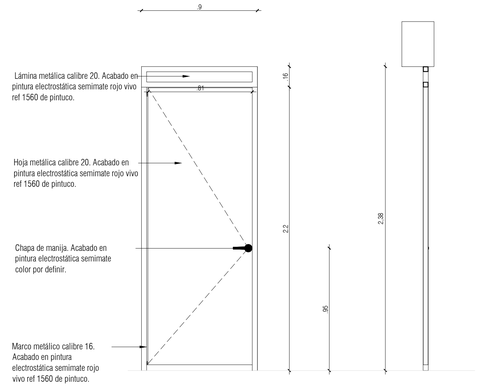

VISTA FRONTAL

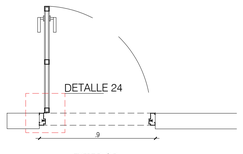


VISTA EN PLANTA
APERTURA HACIA LA IZQUIERDA

P-02	
CANTIDAD:	
- Acceso Lote	0
Mod. 1 - Musica 01	0
Mod. 1 - Musica jardín	0
Mod. 2 - Danza 01	0
Mod. 2 - Danza jardín	0
Mod. 3 - Cocineta	0
Mod. 3 - Aseo	1
Mod. 3 - Baño PMR	1
Mod. 3 - Baño	0
Mod. 3 - C. eléctrico	1
Mod. 3 - Reserva	1
Mod. 3 - Oficina cultura	1
Mod. 3 - C.basuras	0
Mod. 4 - Tanques	0
TOTAL	5
DIMENSIÓN GENERAL	
Alto mt	2.38
Ancho mt	0.90
Area m2	2.142
NUMERO DE HOJAS	1
DIMENSION HOJA	
Alto mt	2.29
Ancho mt	0.81


A-410 PUERTA P-02
Esc. 1: 5

PUERTA P-04

Tipo de puerta: Tejida metálica plegable.
Sentido de apertura: Derecha e Izquierda. Doble hoja
Dimensiones: 4,50m X 2,38m. Apertura puerta de 2,29 alt.
Material: Marco y estructura puerta en Tubular de acero 4x4cm pintado en pintura anticorrosiva pantone por definir.
con recubrimiento de Platina de acero de 2"x1/8" grosor 3 mm pintado en pintura anticorrosiva pantone por definir.
Ubicación: Salida a calle desde oficina cultural, salida a patio desde módulo danza y módulo música.
Cantidad: 4

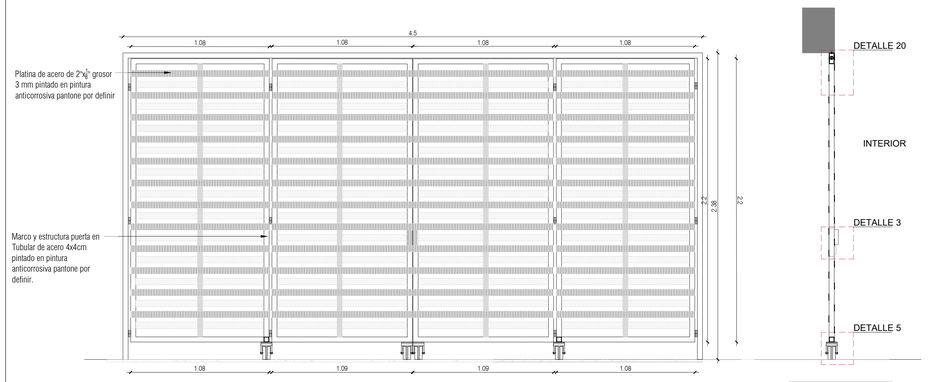

VISTA FRONTAL

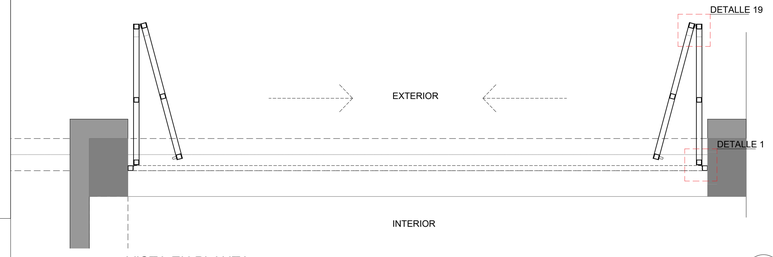


VISTA EN PLANTA
APERTURA HACIA LA DERECHA E IZQUIERDA: DOBLE HOJA

P-04	
CANTIDAD:	
- Acceso Lote	0
Mod. 1 - Musica 01	1
Mod. 1 - Musica jardín	1
Mod. 2 - Danza 01	0
Mod. 2 - Danza jardín	1
Mod. 3 - Cocineta	0
Mod. 3 - Aseo	0
Mod. 3 - Baño PMR	0
Mod. 3 - Baño	0
Mod. 3 - C. eléctrico	0
Mod. 3 - Reserva	1
Mod. 3 - Oficina cultura	1
Mod. 3 - C.basuras	0
Mod. 4 - Tanques	0
TOTAL	4
DIMENSIÓN GENERAL	
Alto mt	2.38
Ancho mt	4.50
Area m2	10.71
NUMERO DE HOJAS	2
DIMENSION HOJA	
Alto mt	2.20
Ancho mt	1.08


A-410 PUERTA P-04
Esc. 1: 5

PUERTA P-05

Tipo de ventana: Tejida metálica.65
Sentido de apertura: Derecha
Dimensiones: 0,65m X 2,38 m.
Material: Marco y estructura ventana en Tubular de acero 4x4cm pintado en pintura anticorrosiva pantone por definir.con recubrimiento de Platina de acero de 2"x1/8" grosor 3 mm pintado en pintura anticorrosiva pantone por definir.
Ubicación: Cuarto basuras
Cantidad: 1

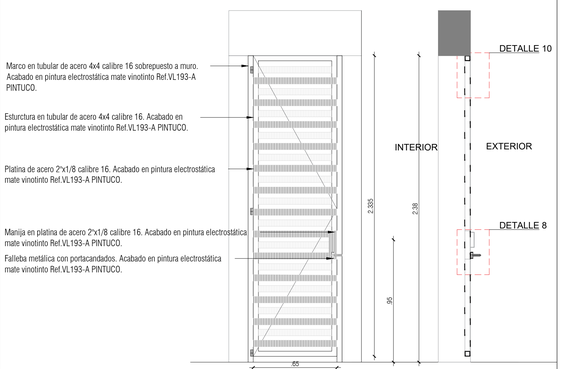

VISTA FRONTAL

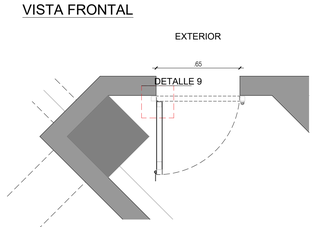


VISTA EN PLANTA
APERTURA HACIA LA DERECHA

P-05	
CANTIDAD:	
- Acceso Lote	0
Mod. 1 - Musica 01	0
Mod. 1 - Musica jardín	0
Mod. 2 - Danza 01	0
Mod. 2 - Danza jardín	0
Mod. 3 - Cocineta	0
Mod. 3 - Aseo	0
Mod. 3 - Baño PMR	0
Mod. 3 - Baño	0
Mod. 3 - C. eléctrico	0
Mod. 3 - Reserva	0
Mod. 3 - Oficina cultura	0
Mod. 3 - C.basuras	1
Mod. 4 - Tanques	0
TOTAL	1
DIMENSIÓN GENERAL	
Alto mt	2.38
Ancho mt	0.65
Area m2	1.54
NUMERO DE HOJAS	1
DIMENSION HOJA	
Alto mt	2.34
Ancho mt	0.65


A-410 PUERTA P-05
Esc. 1: 5

PUERTA P-03

Tipo de puerta: Tejida metálica
Sentido de apertura: Izquierda
Dimensiones: 0.90m X 1,50m.
Material: Marco y estructura puerta en Tubular de acero 4x4cm pintado en pintura anticorrosiva pantone por definir.con recubrimiento de Platina de acero de 2"x1/8" grosor 3 mm pintado en pintura anticorrosiva pantone por definir.
Ubicación: Acceso modulo oficios y Acceso ante jardín desde depósito
Cantidad: 1

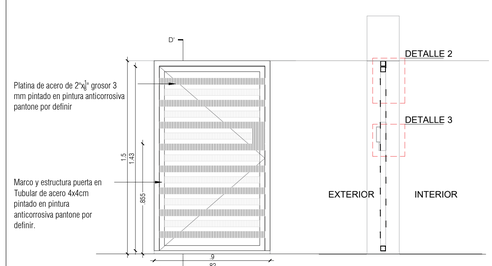


VISTA FRONTAL

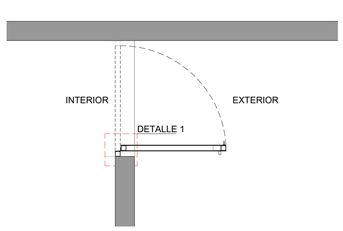

VISTA EN PLANTA
APERTURA HACIA LA IZQUIERDA

P-03	
CANTIDAD:	
- Acceso Lote	0
Mod. 1 - Musica 01	0
Mod. 1 - Musica jardín	0
Mod. 2 - Danza 01	0
Mod. 2 - Danza jardín	0
Mod. 3 - Cocineta	0
Mod. 3 - Aseo	0
Mod. 3 - Baño PMR	0
Mod. 3 - Baño	0
Mod. 3 - C. eléctrico	0
Mod. 3 - Reserva	0
Mod. 3 - Oficina cultura	0
Mod. 3 - C.basuras	0
Mod. 4 - Tanques	1
TOTAL	1
DIMENSIÓN GENERAL	
Alto mt	1.50
Ancho mt	0.90
Area m2	1.35
NUMERO DE HOJAS	1
DIMENSION HOJA	
Alto mt	1.43
Ancho mt	0.83

A-410 PUERTA P-03
Esc. 1: 5

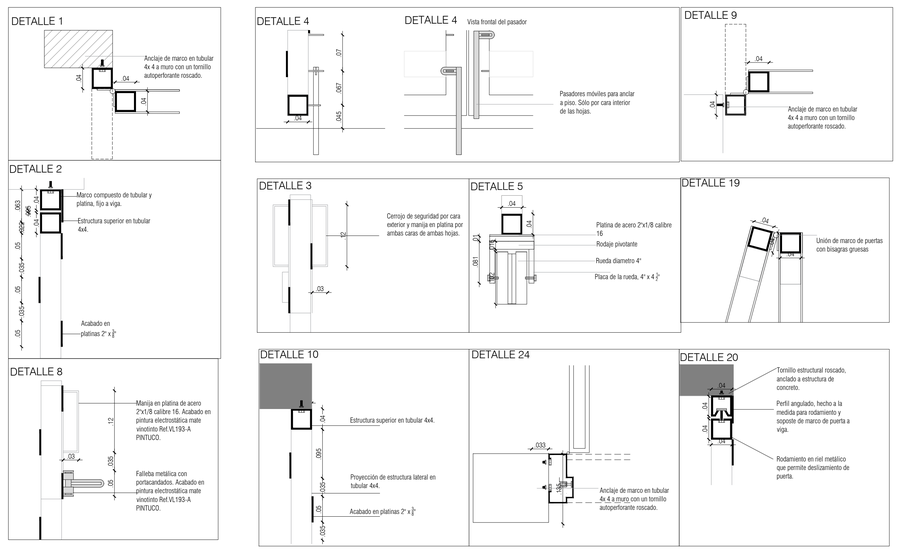

A-410 DETALLES
Esc. 1: 5

Culturas

PROYECTO

CENTRO CULTURAL
NÓVITA, CHOCÓ

DISEÑO

GRUPO DE INFRAESTRUCTURA CULTURAL

MINISTERIO DE LAS CULTURAS, LAS ARTES Y LOS SABERES

COORDINADOR:

JULIANA RAMÍREZ

COLABORADOR:

DIBUJANTE:

CONTRATISTA:

DIRECTOR DE PROYECTO:

NOMBRE:
MAT. No.

INTERVENTORÍA:

DIRECTOR DE INTERVENTORÍA:

NOMBRE:
MAT. No.

MODIFICACIONES:

VERSIÓN	FECHA	MODIFICACIÓN

CONTENIDO:

PUERTAS

ESCALA

N/A

PLANO Nº

A-410

VERSIÓN

V-1


ARCHIVO:

24.09.27_CENTRO CULTURAL NÓVITA_PUERTAS Y VENTANAS.dwg


PUERTA P-06

Tipo de puerta: Tejida metálica triple
Sentido de apertura: Derecha e Izquierda. Doble hoja
Dimensiones: 2,70m X 2,38m. Apertura puerta de 2,29 alt.
Material: Marco y estructura puerta en Tubular de acero 4x4cm pintado en pintura anticorrosiva pantone por definir.
con recubrimiento de Platina de acero de 2"x⅛" grosor 3 mm pintado en pintura anticorrosiva pantone por definir.
Ubicación: Cocineta, plaza trasera
Cantidad: 1

A-411 PUERTA P-06
Esc. 1: 20

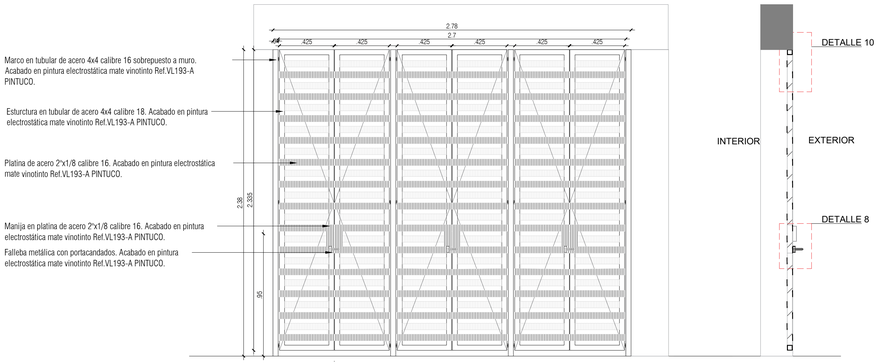

VISTA FRONTAL

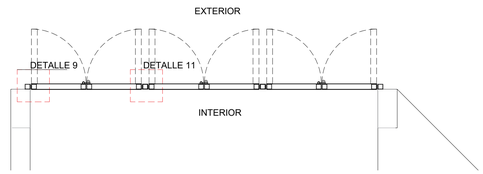


VISTA EN PLANTA

P-06	
CANTIDAD:	
Acceso Lote	0
Mod. 1 - Musica 01	0
Mod. 1 - Música jardin	1
Mod. 2 - Danza 01	0
Mod. 2 - Danza jardin	0
Mod. 3 - Cocineta	0
Mod. 3 - Aseo	0
Mod. 3 - Baño PMR	0
Mod. 3 - Baño	0
Mod. 3 - C. eléctrico	0
Mod. 3 - Reserva	0
Mod. 3 - Oficina cultura	0
Mod. 3 - C.basuras	0
Mod. 4 - Tanques	0
TOTAL	1
DIMENSIÓN GENERAL	
Alto ml	2.38
Ancho ml	2.78
Area m2	6.61
NUMERO DE HOJAS	6
DIMENSION HOJA	
Alto ml	2.335
Ancho ml	0.425


REJA R-03

Tipo de reja: Tejida metálica. Fija. Platinas en diagonal para prevenir infiltración de lluvia.
Dimensiones: 4.80m X 2.00 m (x 2)
Material: Marco y estructura reja en Tubular de acero 4x4cm pintado en pintura anticorrosiva pantone por definir. Con recubrimiento de Platina de acero de 2"x⅛" grosor 3 mm pintado en pintura anticorrosiva pantone por definir.
Ubicación: Remate en el lado corto de ambos módulos.
Cantidad: 4

A-411 REJA R-03
Esc. 1: 20

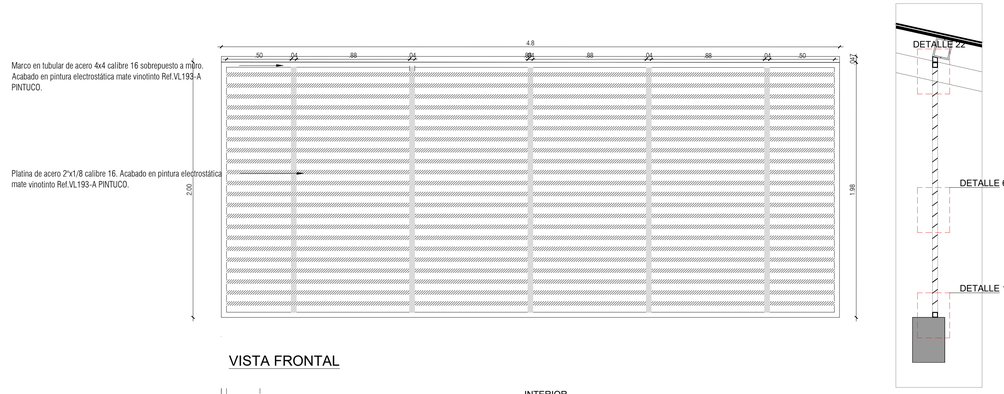


VISTA FRONTAL

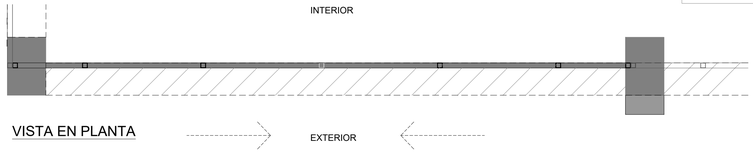


VISTA EN PLANTA

R-03	
CANTIDAD:	
Acceso Lote	0
Mod. 1 - Musica 01	2
Mod. 1 - Música 02	0
Mod. 2 - Danza 01	2
Mod. 2 - Danza 02	0
Mod. 3 - Cocineta	0
Mod. 3 - Of cultural	0
Mod. 3 - Baño PMR	0
Mod. 3 - Baño	0
Mod. 3 - Museo	0
Mod. 3 - Reserva	0
TOTAL	4
DIMENSIÓN GENERAL	
Alto ml	2.00
Ancho ml	4.80
Area m2	9.60


DETALLE 6

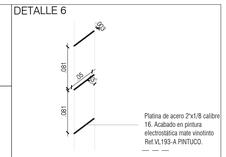


DETALLE 10

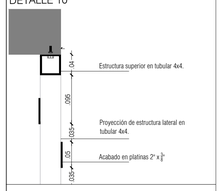

DETALLE 8

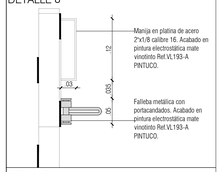

DETALLE 9

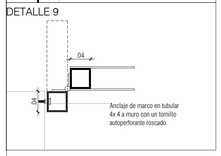


A-411 DETALLES
Esc. 1: 5


REJA R-04

Tipo de reja: Tejida metálica. Fija.
Dimensiones: 7.15 x 2.00m
Material: Marco y estructura reja en Tubular de acero 4x4cm pintado en pintura anticorrosiva pantone por definir. Con recubrimiento de Platina de acero de 2"x⅛" grosor 3 mm pintado en pintura anticorrosiva pantone por definir.
Ubicación: Remate en el lado corto de ambos módulos.
Cantidad: 2

A-411 REJA R-04
Esc. 1: 20

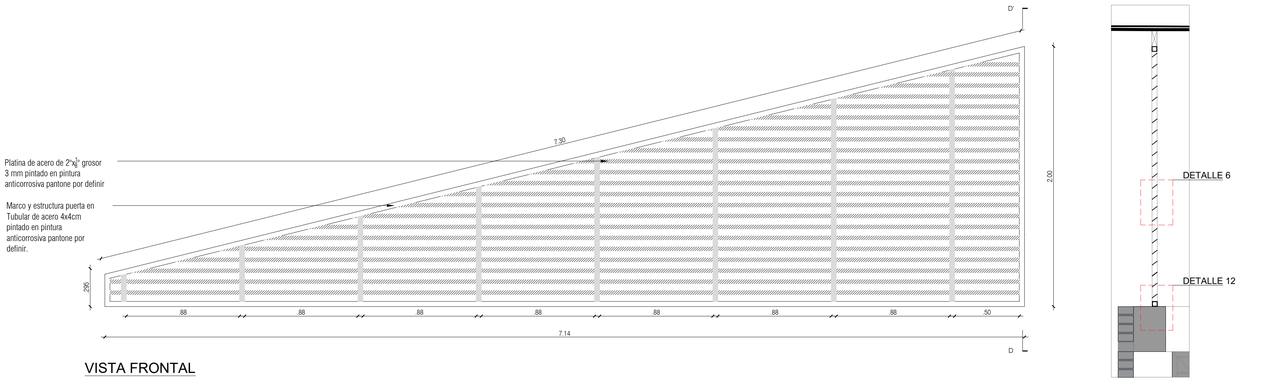

VISTA FRONTAL

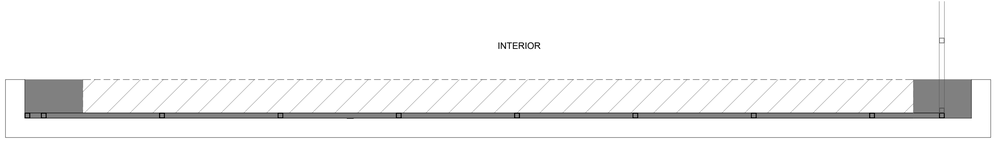


VISTA EN PLANTA

R-04	
CANTIDAD:	
Acceso Lote	0
Mod. 1 - Musica 01	0
Mod. 1 - Música 02	1
Mod. 2 - Danza 01	0
Mod. 2 - Danza 02	0
Mod. 3 - Cocineta	0
Mod. 3 - Of cultural	0
Mod. 3 - Baño PMR	0
Mod. 3 - Baño	0
Mod. 3 - Museo	0
Mod. 3 - Reserva	0
TOTAL	2
DIMENSIÓN GENERAL	
Alto ml	2.00
Ancho ml	7.15
Area m2	14.3


REJA R-10

Tipo de reja: Tejida metálica. Fija.
Dimensiones: 1.50 m X 0.60 m.
Material: Marco y estructura reja en Tubular de acero 4x4cm pintado en pintura anticorrosiva pantone por definir. Con recubrimiento de Platina de acero de 2"x⅛" grosor 3 mm pintado en pintura anticorrosiva pantone por definir.
Ubicación: Ala central
Cantidad: 5

A-411 REJA R-10
Esc. 1: 20

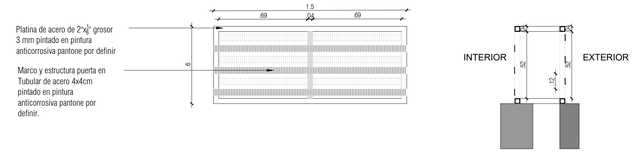

VISTA FRONTAL

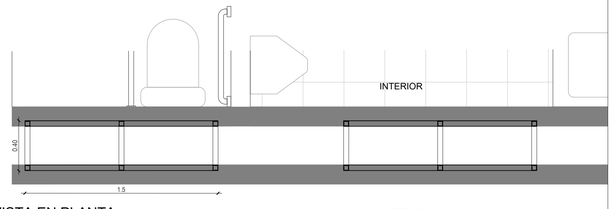


VISTA EN PLANTA


R-10	
CANTIDAD:	
Acceso Lote	0
Mod. 1 - Música 01	0
Mod. 1 - Música 02	0
Mod. 2 - Danza 01	0
Mod. 2 - Danza 02	0
Mod. 3 - Cocineta	0
Mod. 3 - Of cultural	0
Mod. 3 - Baño PMR	1
Mod. 3 - Baño	1
Mod. 3 - Museo	2
Mod. 3 - Reserva	1
TOTAL	5
DIMENSIÓN GENERAL	
Alto ml	0.60
Ancho ml	1.50
Area m2	0.90

A-411 DETALLES
Esc. 1: 5


DETALLE 12

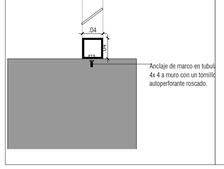

DETALLE 11

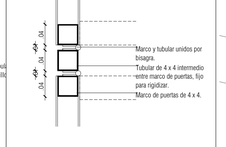

DETALLE 22

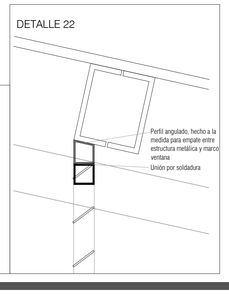

Culturas

PROYECTO

CENTRO CULTURAL
NÓVITA, CHOCÓ

DISEÑO

GRUPO DE INFRAESTRUCTURA CULTURAL

MINISTERIO DE LAS CULTURAS, LAS ARTES Y LOS SABERES

COORDINADOR:

JULIANA RAMÍREZ

COLABORADOR:

DIBUJANTE:

CONTRATISTA:

DIRECTOR DE PROYECTO:

NOMBRE:
MAT. No.

INTERVENTORÍA:

DIRECTOR DE INTERVENTORÍA:

NOMBRE:
MAT. No.

MODIFICACIONES:

VERSIÓN	FECHA	MODIFICACIÓN

CONTENIDO:

PUERTAS
REJAS

ESCALA

N/A

PLANO Nº

A-411

VERSIÓN

V-1


ARCHIVO:

24.09.27_CENTRO CULTURAL NÓVITA_PUERTAS Y VENTANAS.dwg


REJA R-05

Tipo de reja: Tejida metálica. Fija.
Dimensiones: 10.20 x 1.85m
Material: Marco y estructura reja en Tubular de acero 4x4cm pintado en pintura anticorrosiva pantone por definir. Con recubrimiento de: Platina de acero de 2"x⅛" grosor 3 mm pintado en pintura anticorrosiva pantone por definir.
Ubicación: Remate en el lado corto de ambos módulos.
Cantidad: 2

A-412 REJA R-05
Esc. 1: 20

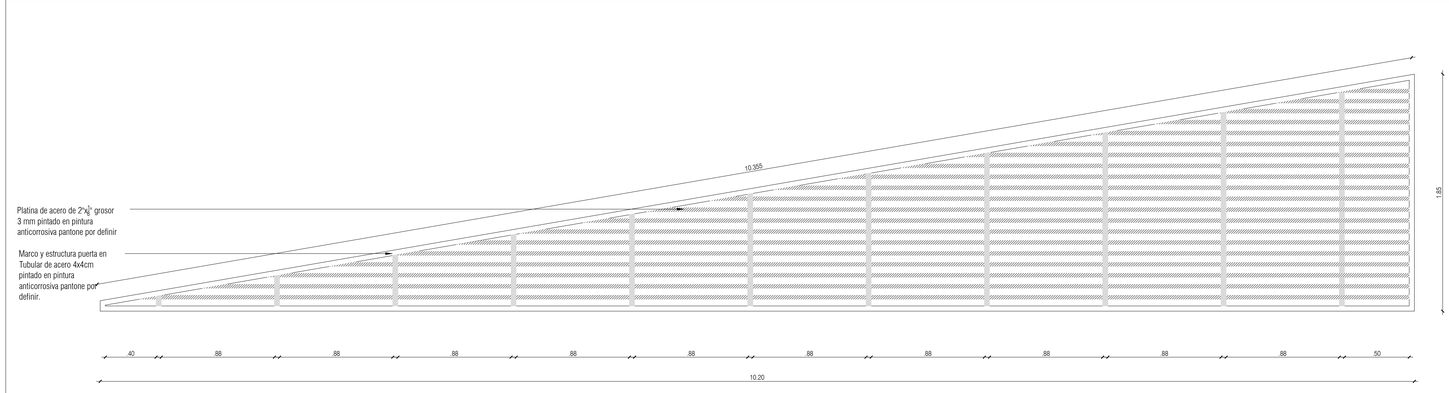


VISTA FRONTAL

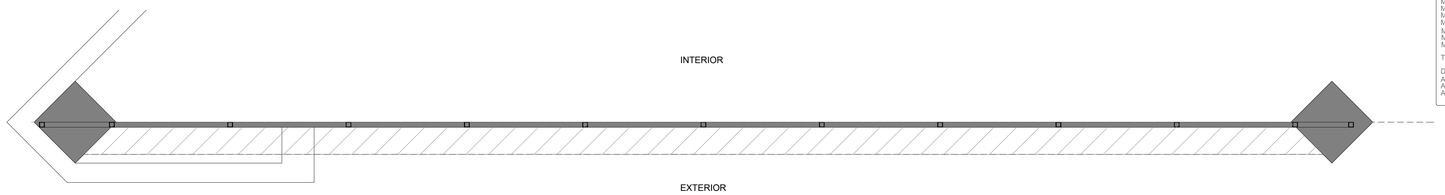


VISTA EN PLANTA

R-05	
CANTIDAD:	
Acceso Lote	0
Mod. 1 - Música 01	0
Mod. 1 - Música 02	0
Mod. 2 - Danza 01	0
Mod. 2 - Danza 02	0
Mod. 3 - Cocineta	1
Mod. 3 - Of.cultural	1
Mod. 3 - Baño PMR	0
Mod. 3 - Baño	0
Mod. 3 - Museo	0
Mod. 3 - Reserva	0
TOTAL	2
DIMENSIÓN GENERAL	
Alto m|	1.85
Ancho m|	10.20
Area m2	9.55

DETALLE 12

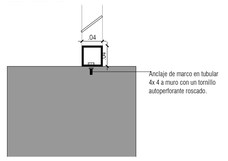


DETALLE 6

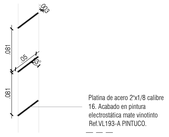

A DETALLES
Esc. 1: 5


DETALLE 25

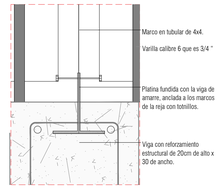


REJA R-09

Tipo de reja: Tejida metálica. Fija.
Dimensiones: 1.00m x 2.00m
Material: Marco y estructura reja en Tubular de acero 4x4cm pintado en pintura anticorrosiva pantone por definir. Con recubrimiento de varilla calibre 6 dim: ¾
Ubicación: Reja en el jardín posterior.
Cantidad: 31

A-420 REJA R-09
Esc. 1: 20

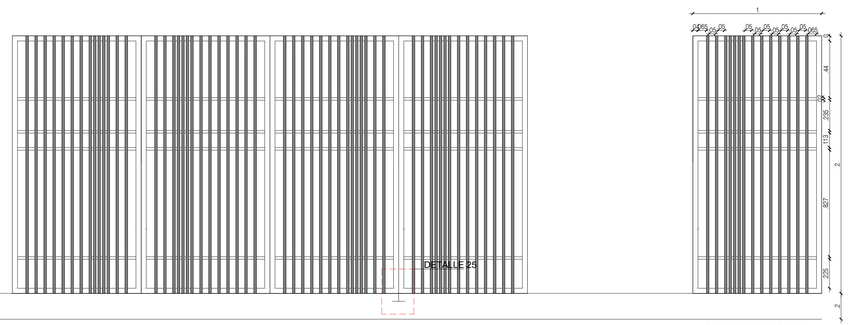

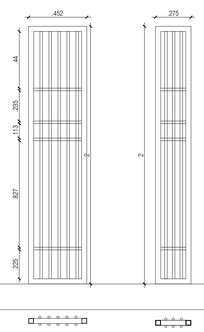

REJA R-093

Tipo de reja: Tejida metálica. Fija.
Dimensiones: 0.45m x 2.00m
Material: Marco y estructura reja en Tubular de acero 4x4cm pintado en pintura anticorrosiva pantone por definir. Con recubrimiento de varilla calibre 6 dim: ¾
Ubicación: Reja en el jardín posterior.
Cantidad: 2

REJA R-092

Tipo de reja: Tejida metálica. Fija.
Dimensiones: 0.275m x 2.00m
Material: Marco y estructura reja en Tubular de acero 4x4cm pintado en pintura anticorrosiva pantone por definir. Con recubrimiento de varilla calibre 6 dim: ¾
Ubicación: Reja delimitación lote.
Cantidad: 2

R-09	
CANTIDAD:	
Acceso Lote	31
Mod. 1 - Música 01	0
Mod. 1 - Música 02	0
Mod. 2 - Danza 01	0
Mod. 2 - Danza 02	0
Mod. 3 - Cocineta	0
Mod. 3 - Of.cultural	0
Mod. 3 - Baño PMR	0
Mod. 3 - Baño	0
Mod. 3 - Museo	0
Mod. 3 - Reserva	0
TOTAL	31
DIMENSIÓN GENERAL	
Alto m|	2.20
Ancho m|	1.00
Area m2	2.20

Culturas

PROYECTO

CENTRO CULTURAL
NÓVITA, CHOCÓ

DISEÑO

GRUPO DE INFRAESTRUCTURA CULTURAL

MINISTERIO DE LAS CULTURAS, LAS ARTES Y LOS SABERES

COORDINADOR:

JULIANA RAMÍREZ

COLABORADOR:

DIBUJANTE:

CONTRATISTA:

DIRECTOR DE PROYECTO:

NOMBRE:
MAT. No.

INTERVENTORÍA:

DIRECTOR DE INTERVENTORÍA:

NOMBRE:
MAT. No.

MODIFICACIONES:

VERSIÓN	FECHA	MODIFICACIÓN

CONTENIDO:

REJAS

ESCALA

N/A

PLANO Nº


A-412-A-420

VERSIÓN

V-1


ARCHIVO:

24.09.27_CENTRO CULTURAL NÓVITA_PUERTAS Y VENTANAS.dwg

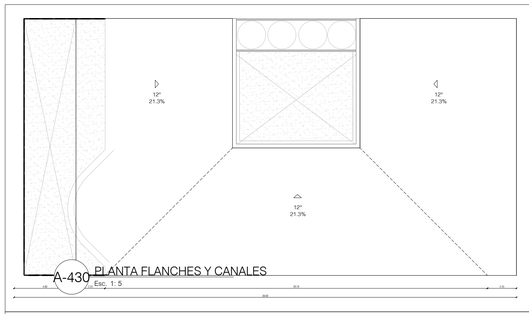


A-430 PLANTA FLANCHES Y CANALES
Esc. 1: 5

CANAL
CANAL 1
FLANCHE 1 y 1a
FLANCHE 2 y 2a
FLANCHE 3

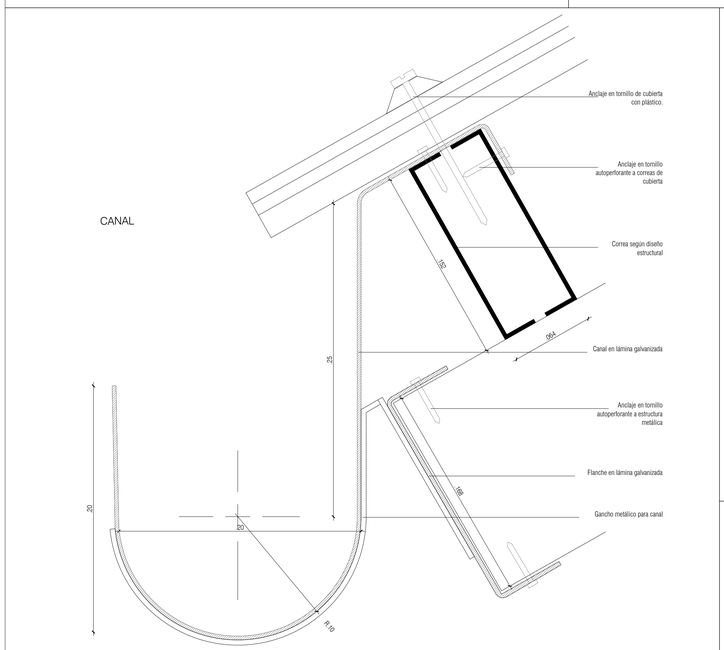


A-430 CANAL
Esc. 1: 2

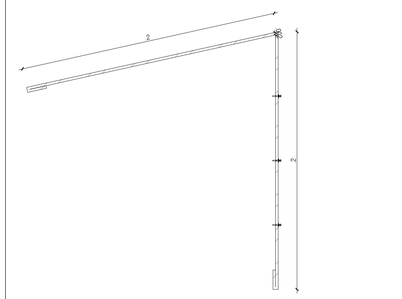

FLANCHE 1 y 1a

Longitud
1: 12.15m
1a: 12.15m


A-430 FLANCHE 1 y 1a
Esc. 1: 2

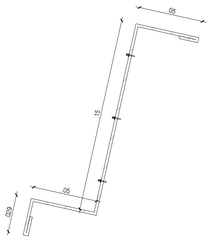

FLANCHE 2 y 2a

Longitud
2: 19.95m
2a:19.95m


A-430 FLANCHE 2 y 2a
Esc. 1: 2

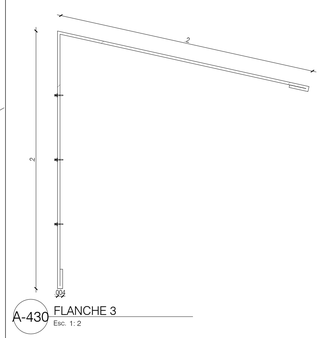

FLANCHE 3

Longitud
34.2 m


A-430 FLANCHE 3
Esc. 1: 2

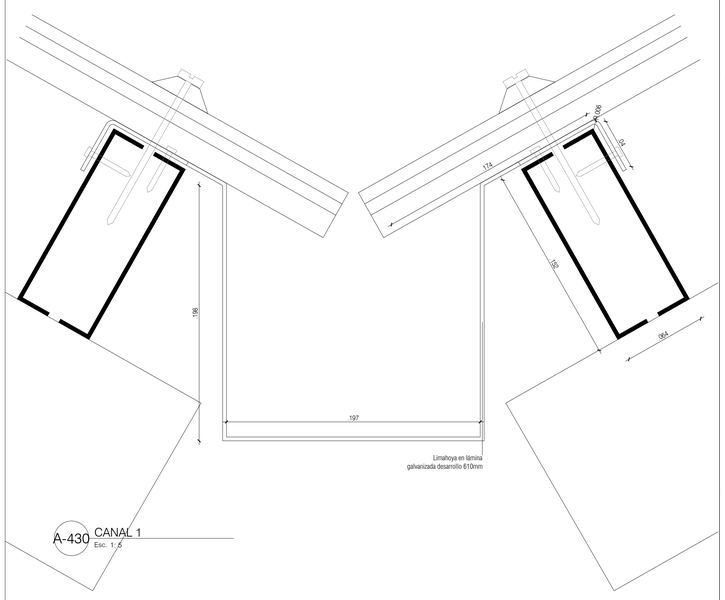


A-430 CANAL 1
Esc. 1: 5

ESPEJO 04

Tipo espejo: Flotado
Dimensiones: 1m x 1m
Material: Vidrio crudo 4mm con marco cold rolled anclado a muro.
Ubicación: Baño movilidad reducida
Cantidad: 1

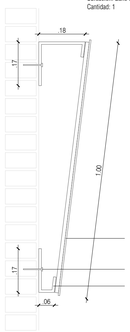

A-440 ESPEJO 04
Esc. 1:10

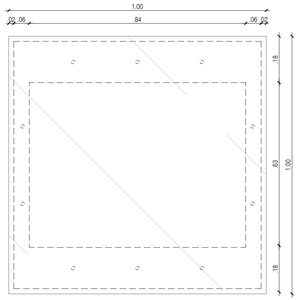


ESP-04	
CANTIDAD:	
- Acceso Lote	0
Mod. 1 - Música 01	0
Mod. 1 - Música 02	0
Mod. 2 - Danza 01	0
Mod. 2 - Danza 02	0
Mod. 3 - Cocineta	0
Mod. 3 - Of cultural	0
Mod. 3 - Baño PMR	1
Mod. 3 - Baño	0
Mod. 3 - Museo	0
Mod. 3 - Reserva	0
TOTAL	1
DIMENSIÓN GENERAL	
Alto ml	1
Ancho ml	1
Area m2	1


ESP-05	
CANTIDAD:	
- Acceso Lote	0
Mod. 1 - Música 01	0
Mod. 1 - Música 02	0
Mod. 2 - Danza 01	0
Mod. 2 - Danza 02	0
Mod. 3 - Cocineta	0
Mod. 3 - Of cultural	0
Mod. 3 - Baño PMR	0
Mod. 3 - Baño	1
Mod. 3 - Museo	0
Mod. 3 - Reserva	0
TOTAL	1
DIMENSIÓN GENERAL	
Alto ml	1
Ancho ml	3
Area m2	3

ESPEJO 04

Tipo espejo: Flotado
Dimensiones: 3m x 1m
Material: Vidrio crudo 4mm con marco cold rolled anclado a muro.
Ubicación: Baños
Cantidad: 1

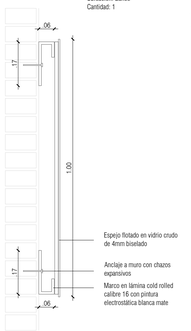


A-440 ESPEJO 05
Esc. 1:10

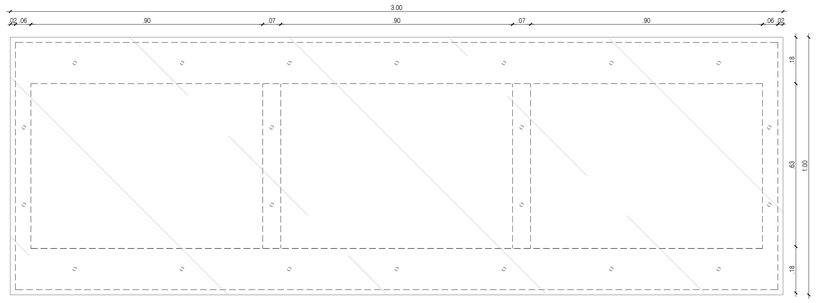


ESCALERA E-01

Tipo escalera: Escalera fija a muro
Dimensiones: 0,60m x 2,20m
Material: Tubo estructural con anclajes a concreto.
Ubicación: En la zona del baño.
Cantidad: 1

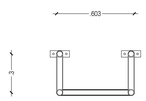

Tubo Ø1½"

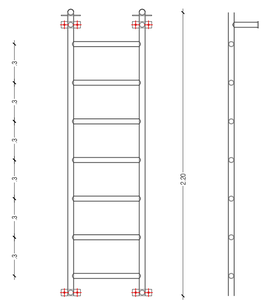

E-01	
CANTIDAD:	
- Acceso Lote	0
Mod. 1 - Música 01	0
Mod. 1 - Música 02	0
Mod. 2 - Danza 01	0
Mod. 2 - Danza 02	0
Mod. 3 - Cocineta	0
Mod. 3 - Of cultural	0
Mod. 3 - Baño PMR	0
Mod. 3 - Baño	1
Mod. 3 - Museo	0
Mod. 3 - Reserva	0
TOTAL	1
DIMENSIÓN GENERAL	
Alto ml	2.20
Ancho ml	0.60
Area m2	1.32

A-440 ESCALERA E-01
Esc. 1:20

NOTAS GENERALES

1. Todas las dimensiones deben ser verificadas en obra.
2. Todos los flanches en lámina galvanizada calibre 18, pintura electrostática negro mate.

Culturas

PROYECTO

CENTRO CULTURAL
NÓVITA, CHOCÓ

DISEÑO

GRUPO DE INFRAESTRUCTURA CULTURAL

MINISTERIO DE LAS CULTURAS, LAS ARTES Y LOS SABERES

COORDINADOR:

JULIANA RAMÍREZ

COLABORADOR:

DIBUJANTE:

CONTRATISTA:

DIRECTOR DE PROYECTO:

NOMBRE:
MAT. No.

INTERVENTORÍA:

DIRECTOR DE INTERVENTORÍA:

NOMBRE:
MAT. No.

MODIFICACIONES:

VERSIÓN	FECHA	MODIFICACIÓN

CONTENIDO:

FLANCHES
ESCALERA
ESPEJOS

ESCALA

N/A

PLANO Nº

A-430,A-440

VERSIÓN

V-1

ARCHIVO:

24.09.27_CENTRO CULTURAL NÓVITA_PUERTAS Y VENTANAS.dwg