LISTADO DE PLANOS

CENTRO CULTURAL NÓVITA	CATEGORÍA	NUMERACIÓN	CONTENIDO	ESCALA
		A-000	LISTADO PLANOS	N/A
GENERALES	A-100	A-100	LOCALIZACIÓN	1000
			IMPLANTACIÓN	250
			CUADRO ÁREAS	N/A
		A-101	PLANTA GENERAL	100
		A-102	CUBIERTAS	100
		A-110	FACHADAS	100
		A-111	FACHADAS	100
		A-112	FACHADAS	100
		A-120	CORTES	100
		A-121	CORTES	100
DETALLES	A-200	A-200	DETALLE	100
		A-201	MUROS Y PISOS	50
		A-210	BAÑOS Y COCINA	50
		A-220	CORTE FACHADA	25
		A-221	CORTE FACHADA	25
		A-222	CORTE FACHADA	25
CARPINTERÍA METÁLICA	A-400	A-410	PUERTAS , VENTANAS Y REJAS	20
		A-411	PUERTAS , VENTANAS Y REJAS	20
		A-412	PUERTAS , VENTANAS Y REJAS	20
		A-420	REJA EXTERIOR	20
		A-430	FLANCHES Y CANALES	20
		A-440	ESCALERA Y OTROS	20
ELÉCTRICO	A-500			50
HIDRÁULICO	A-600			50
SEÑALÉTICA	A-700			1

NOTAS

Todas las recomendaciones y cálculos estarán consignados en los planos y memorias del diseño estructural, las especificaciones aquí mencionadas son meramente representativas del diseño y servirán de guía a los planos específicos y documentos anexos.

1. Todos los elementos que no estén consignados en estos planos o en los planos técnicos no son responsabilidad del equipo profesional de diseñadores del proyecto.
2. El constructor debe garantizar que todos los elementos de construcción cumplan con un nivel de desempeño (bueno) según lo exigido por la norma NSR-10/Capitulo A.9 elementos no estructurales.
3. La información y soluciones que no se han consignado en los cortes de detalle y que corresponden a elementos no estructurales que se les deba dar solución estructural, se solucionaran en el comité de proyecto y quedaran consignados en el libro oficial de obra o similar.
4. Los elementos estructurales, así como las sub-bases descritas en estos planos, son meramente representativos y deberán ser ejecutados según el diseño estructural, suelos y recomendaciones de geotecnia.
5. Todos los elementos de concreto deben llevar las aristas achaflanadas.

Culturas

PROYECTO

CENTRO CULTURAL
NÓVITA, CHOCÓ

DISEÑO

GRUPO DE INFRAESTRUCTURA CULTURAL

MINISTERIO DE LAS CULTURAS, LAS ARTES Y LOS SABERES

COORDINADOR:

JULIANA RAMÍREZ

COLABORADOR:

XXX

DIBUJANTE:

XXX

CONTRATISTA:

DIRECTOR DE PROYECTO:

NOMBRE:
MAT. No.

INTERVENTORÍA:

DIRECTOR DE INTERVENTORÍA:

NOMBRE:
MAT. No.

MODIFICACIONES:

VERSIÓN	FECHA	MODIFICACIÓN

CONTENIDO:

LISTADO DE PLANOS

NOTAS

ESCALA


N/A

PLANO Nº A-000

VERSIÓN V1

ARCHIVO:

2024.10.28_CENTRO CULTURAL_NOVITA_GENERALES.dwg

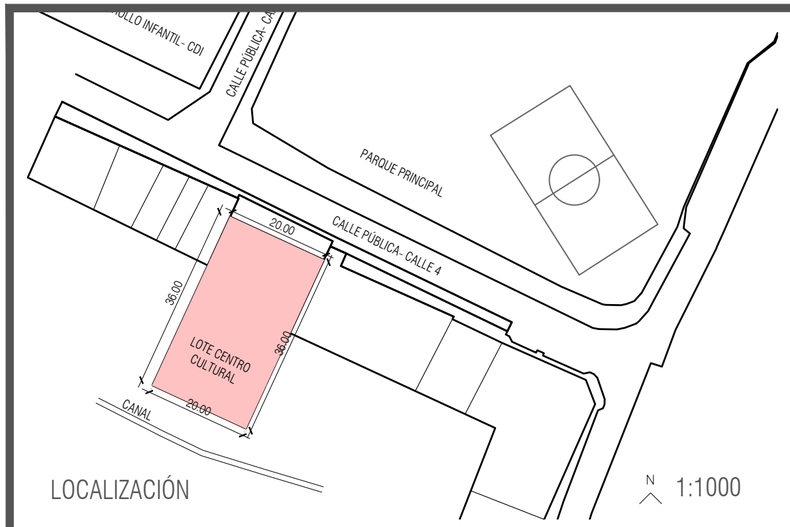


LOCALIZACIÓN

N 1:1000

CENTRO CULTURAL NÓVITA		
ZONA	UNIDAD	VLR TOTAL
Área Cubierta	m2	582,8
Área Descubierta	m2	180,3
Área Cerrada	m2	314,01
Índice de Ocupación	0,74	
Índice de Construcción	0,74	
Área Lote	**m2**	**720**

CENTRO CULTURAL NÓVITA		
ZONA	UNIDAD	VLR TOTAL
Área Cubierta	**m2**	**582,8**
Área Circulación Cubierta	m2	209,37
Área Baños	m2	15,45
Área Salón Música	m2	77
Área Salón Danza	m2	77
Área Salón Múltiple	m2	114,7
Área Reserva	m2	14,04
Área Oficina	m2	17,9
Área Cuarto Eléctrico	m2	6,69
Área Cuarto Aseo	m2	3,9
Área Cuarto Basuras	m2	1,82
Área Cocineta	m2	38,97
Área Verde Cubierta	m2	29,72
Área Descubierta	**m2**	**180,3**
Área Descubierta Blanda	m2	139,82
Área Descubierta Dura	m2	30,54
Área Lote	**m2**	**720**

CUADRO DE ÁREAS

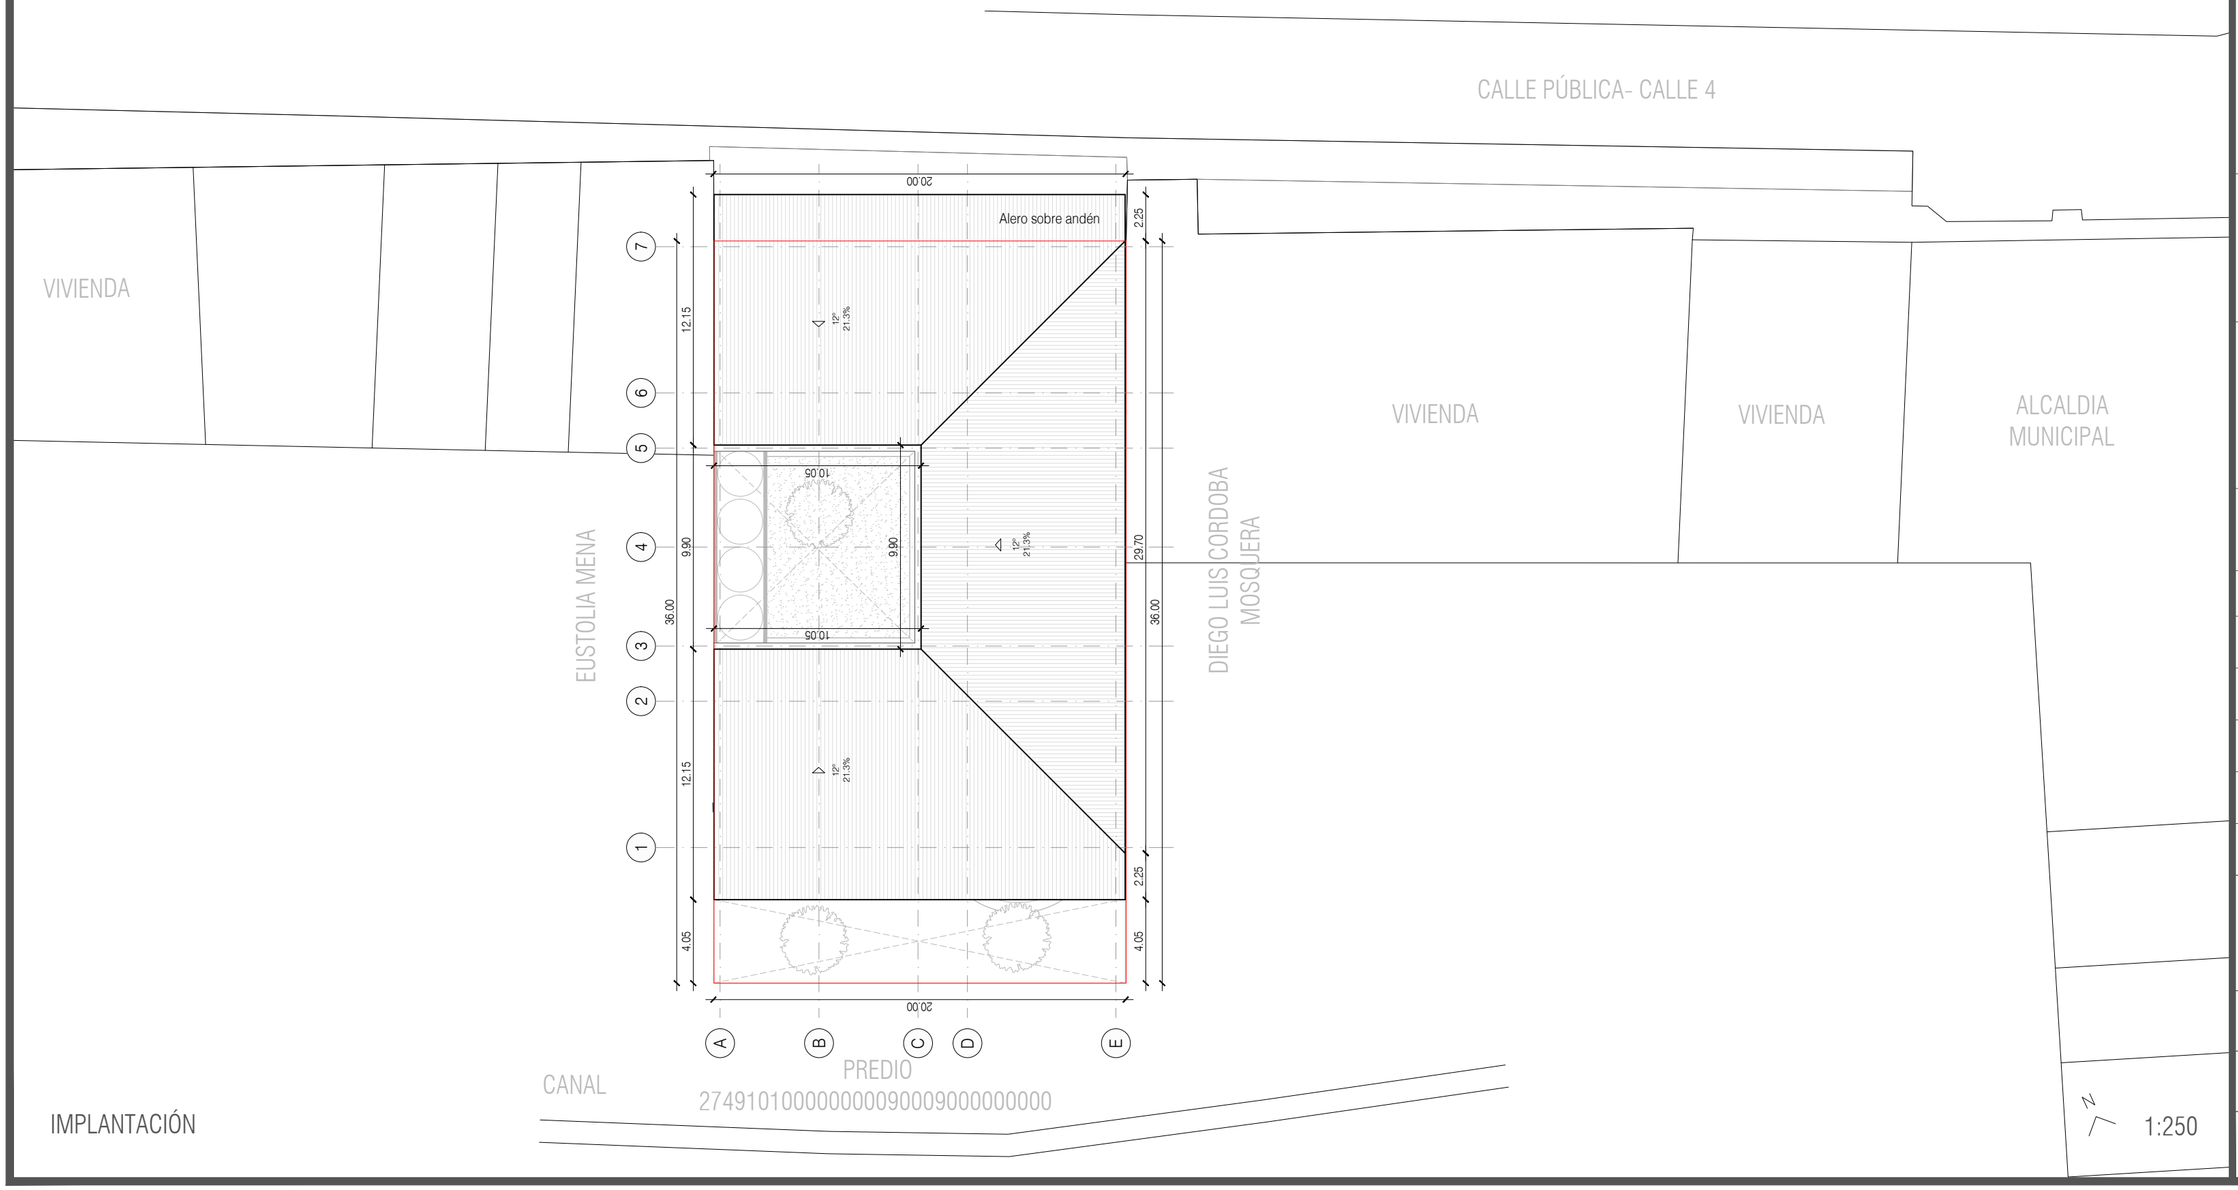

IMPLANTACIÓN

N 1:250

Culturas

PROYECTO

CENTRO CULTURAL
NÓVITA, CHOCÓ

DISEÑO

GRUPO DE INFRAESTRUCTURA CULTURAL

MINISTERIO DE LAS CULTURAS, LAS ARTES Y LOS SABERES

COORDINADOR:

JULIANA RAMÍREZ

COLABORADOR:

XXX

DIBUJANTE:

XXX

CONTRATISTA:

DIRECTOR DE PROYECTO:

NOMBRE:
MAT. No.

INTERVENTORÍA:

DIRECTOR DE INTERVENTORÍA:

NOMBRE:
MAT. No.

MODIFICACIONES:

VERSIÓN	FECHA	MODIFICACIÓN

CONTENIDO:

LOCALIZACIÓN
IMPLANTACIÓN
CUADRO ÁREAS

ESCALA

N/A

PLANO Nº


A-100

VERSIÓN

V1

ARCHIVO:

2024.10.28_CENTRO CULTURAL_NOVITA_GENERALES.dwg

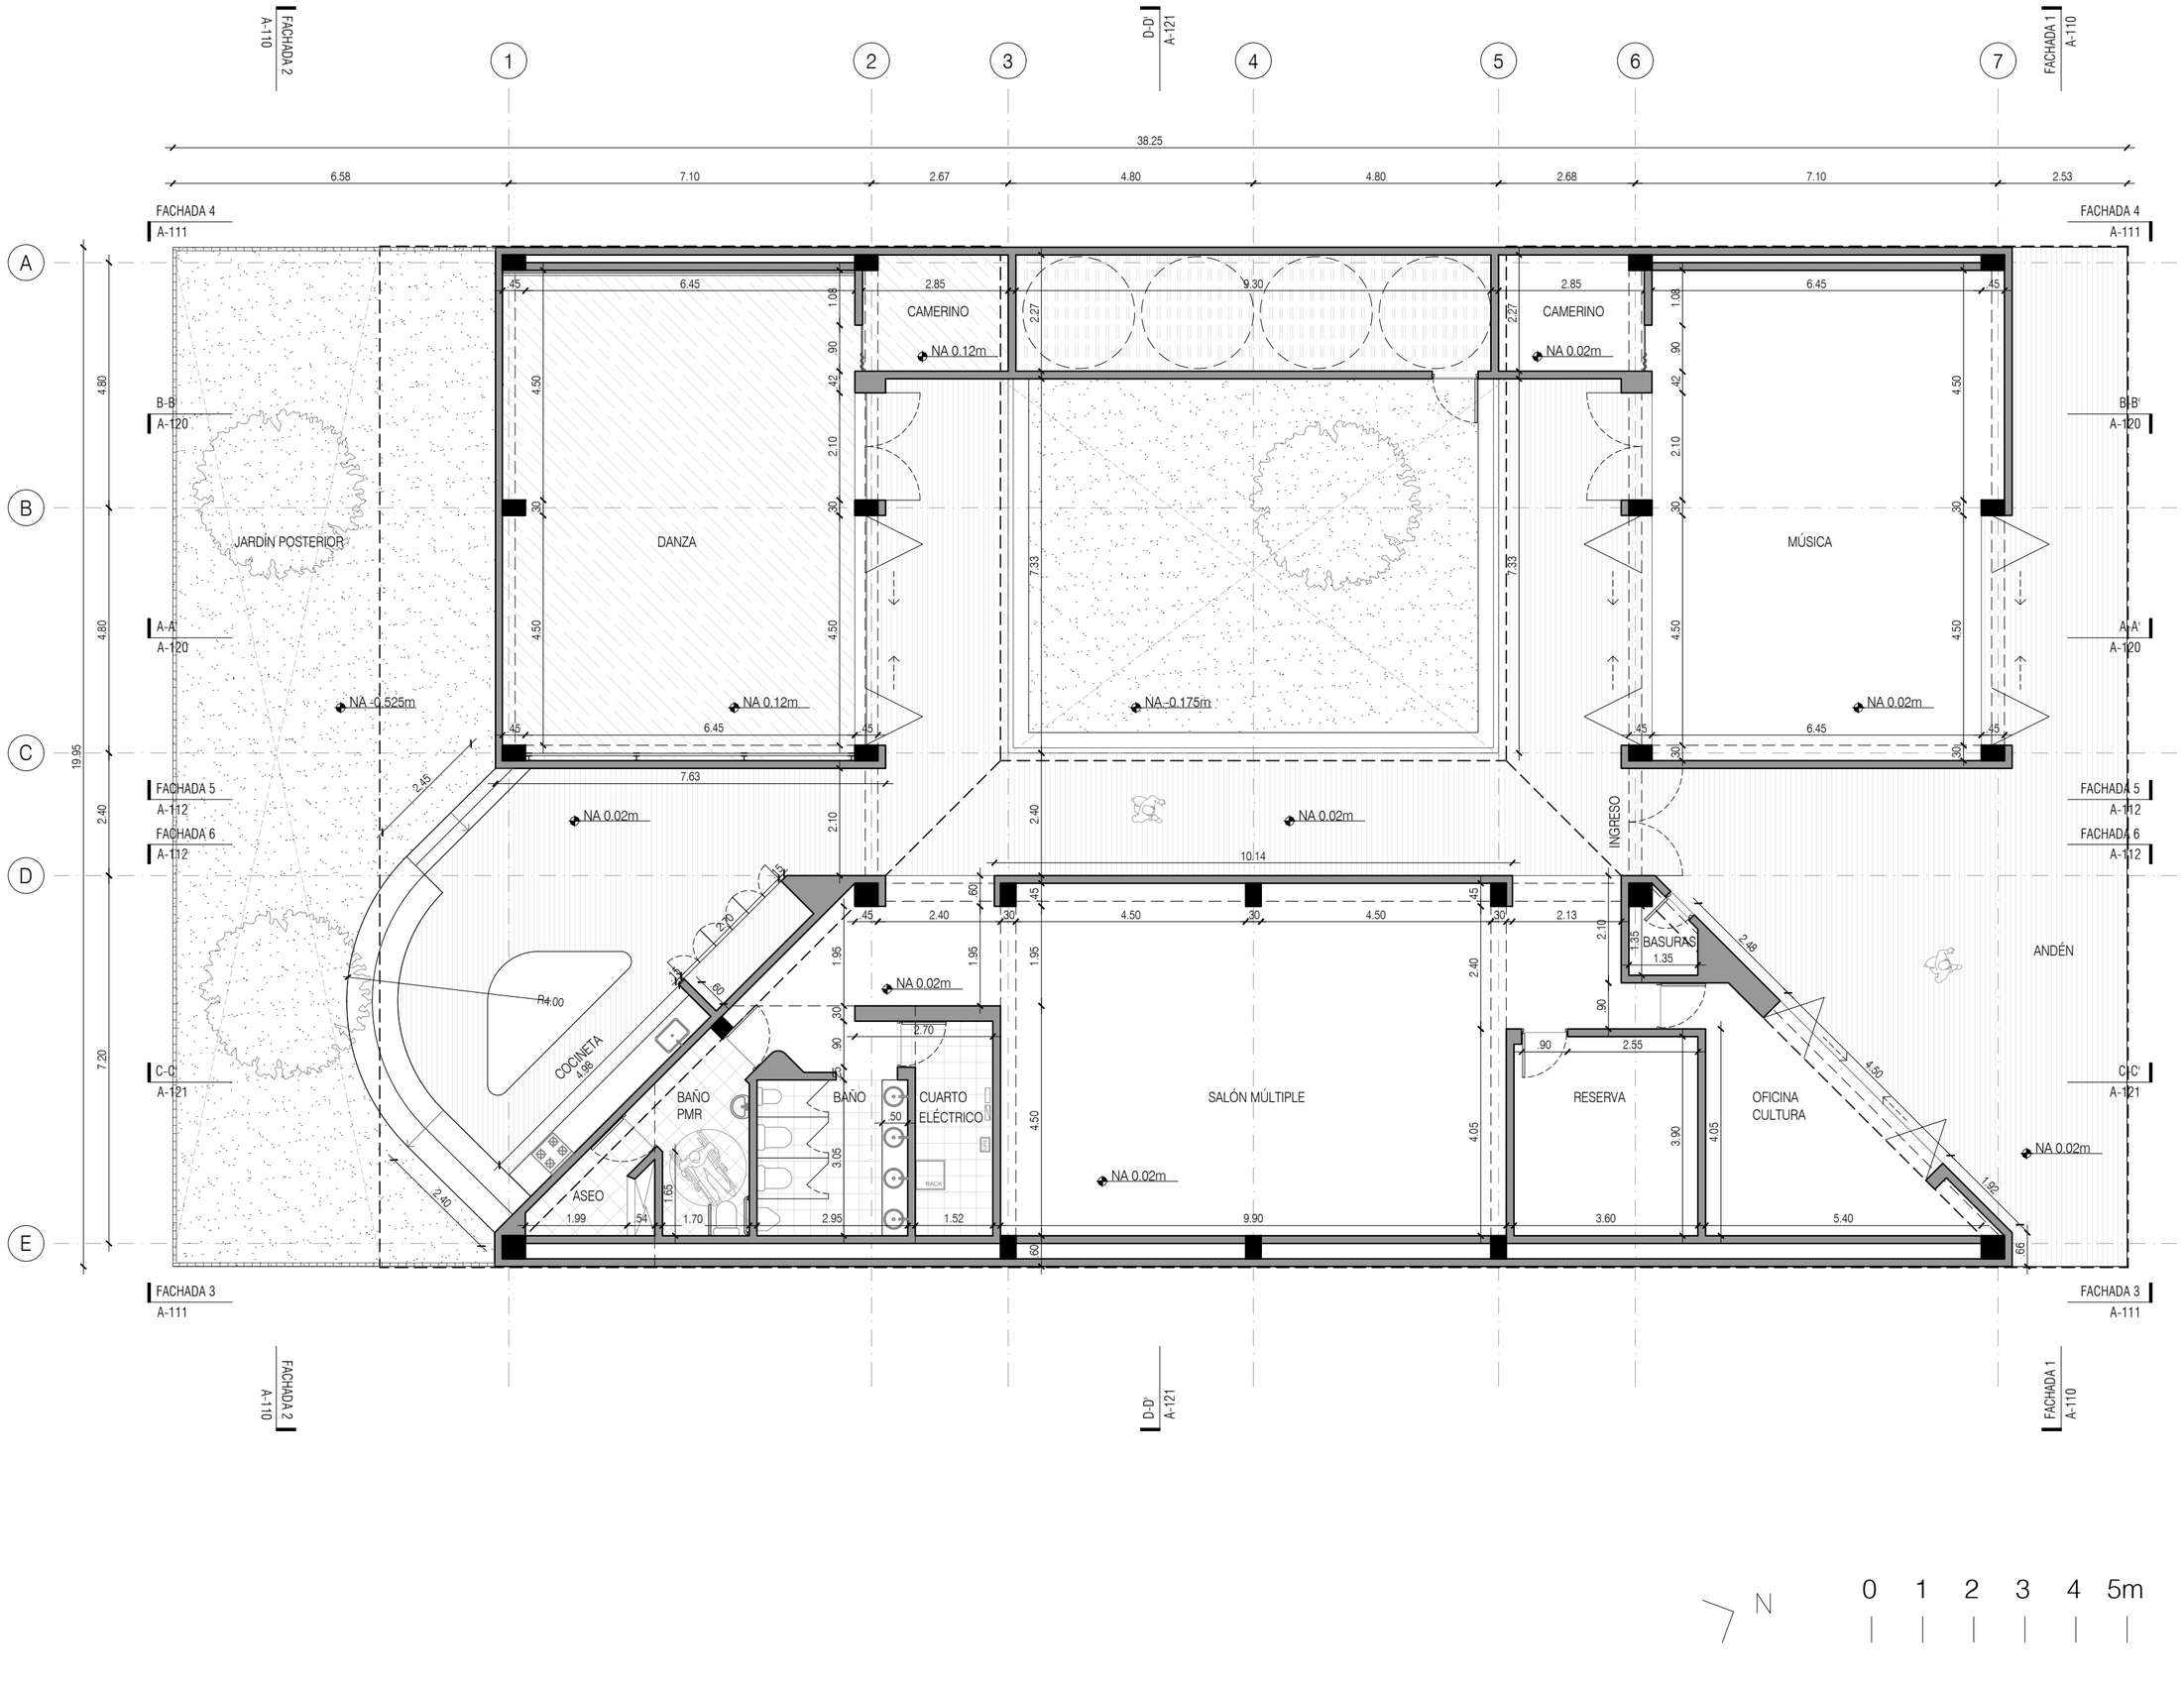

Culturas

PROYECTO

CENTRO CULTURAL
NÓVITA, CHOCÓ

DISEÑO

GRUPO DE INFRAESTRUCTURA CULTURAL

MINISTERIO DE LAS CULTURAS, LAS ARTES Y LOS SABERES

COORDINADOR:

JULIANA RAMÍREZ

COLABORADOR:

XXX

DIBUJANTE:

XXX

CONTRATISTA:

DIRECTOR DE PROYECTO:

NOMBRE:
MAT. No.

INTERVENTORÍA:

DIRECTOR DE INTERVENTORÍA:

NOMBRE:
MAT. No.

MODIFICACIONES:

VERSIÓN	FECHA	MODIFICACIÓN

CONTENIDO:

PLANTA
GENERAL

ESCALA

1:100

PLANO Nº


A-101

VERSIÓN

V1

ARCHIVO:

2024.10.28_CENTRO CULTURAL_NOVITA_GENERALES.dwg

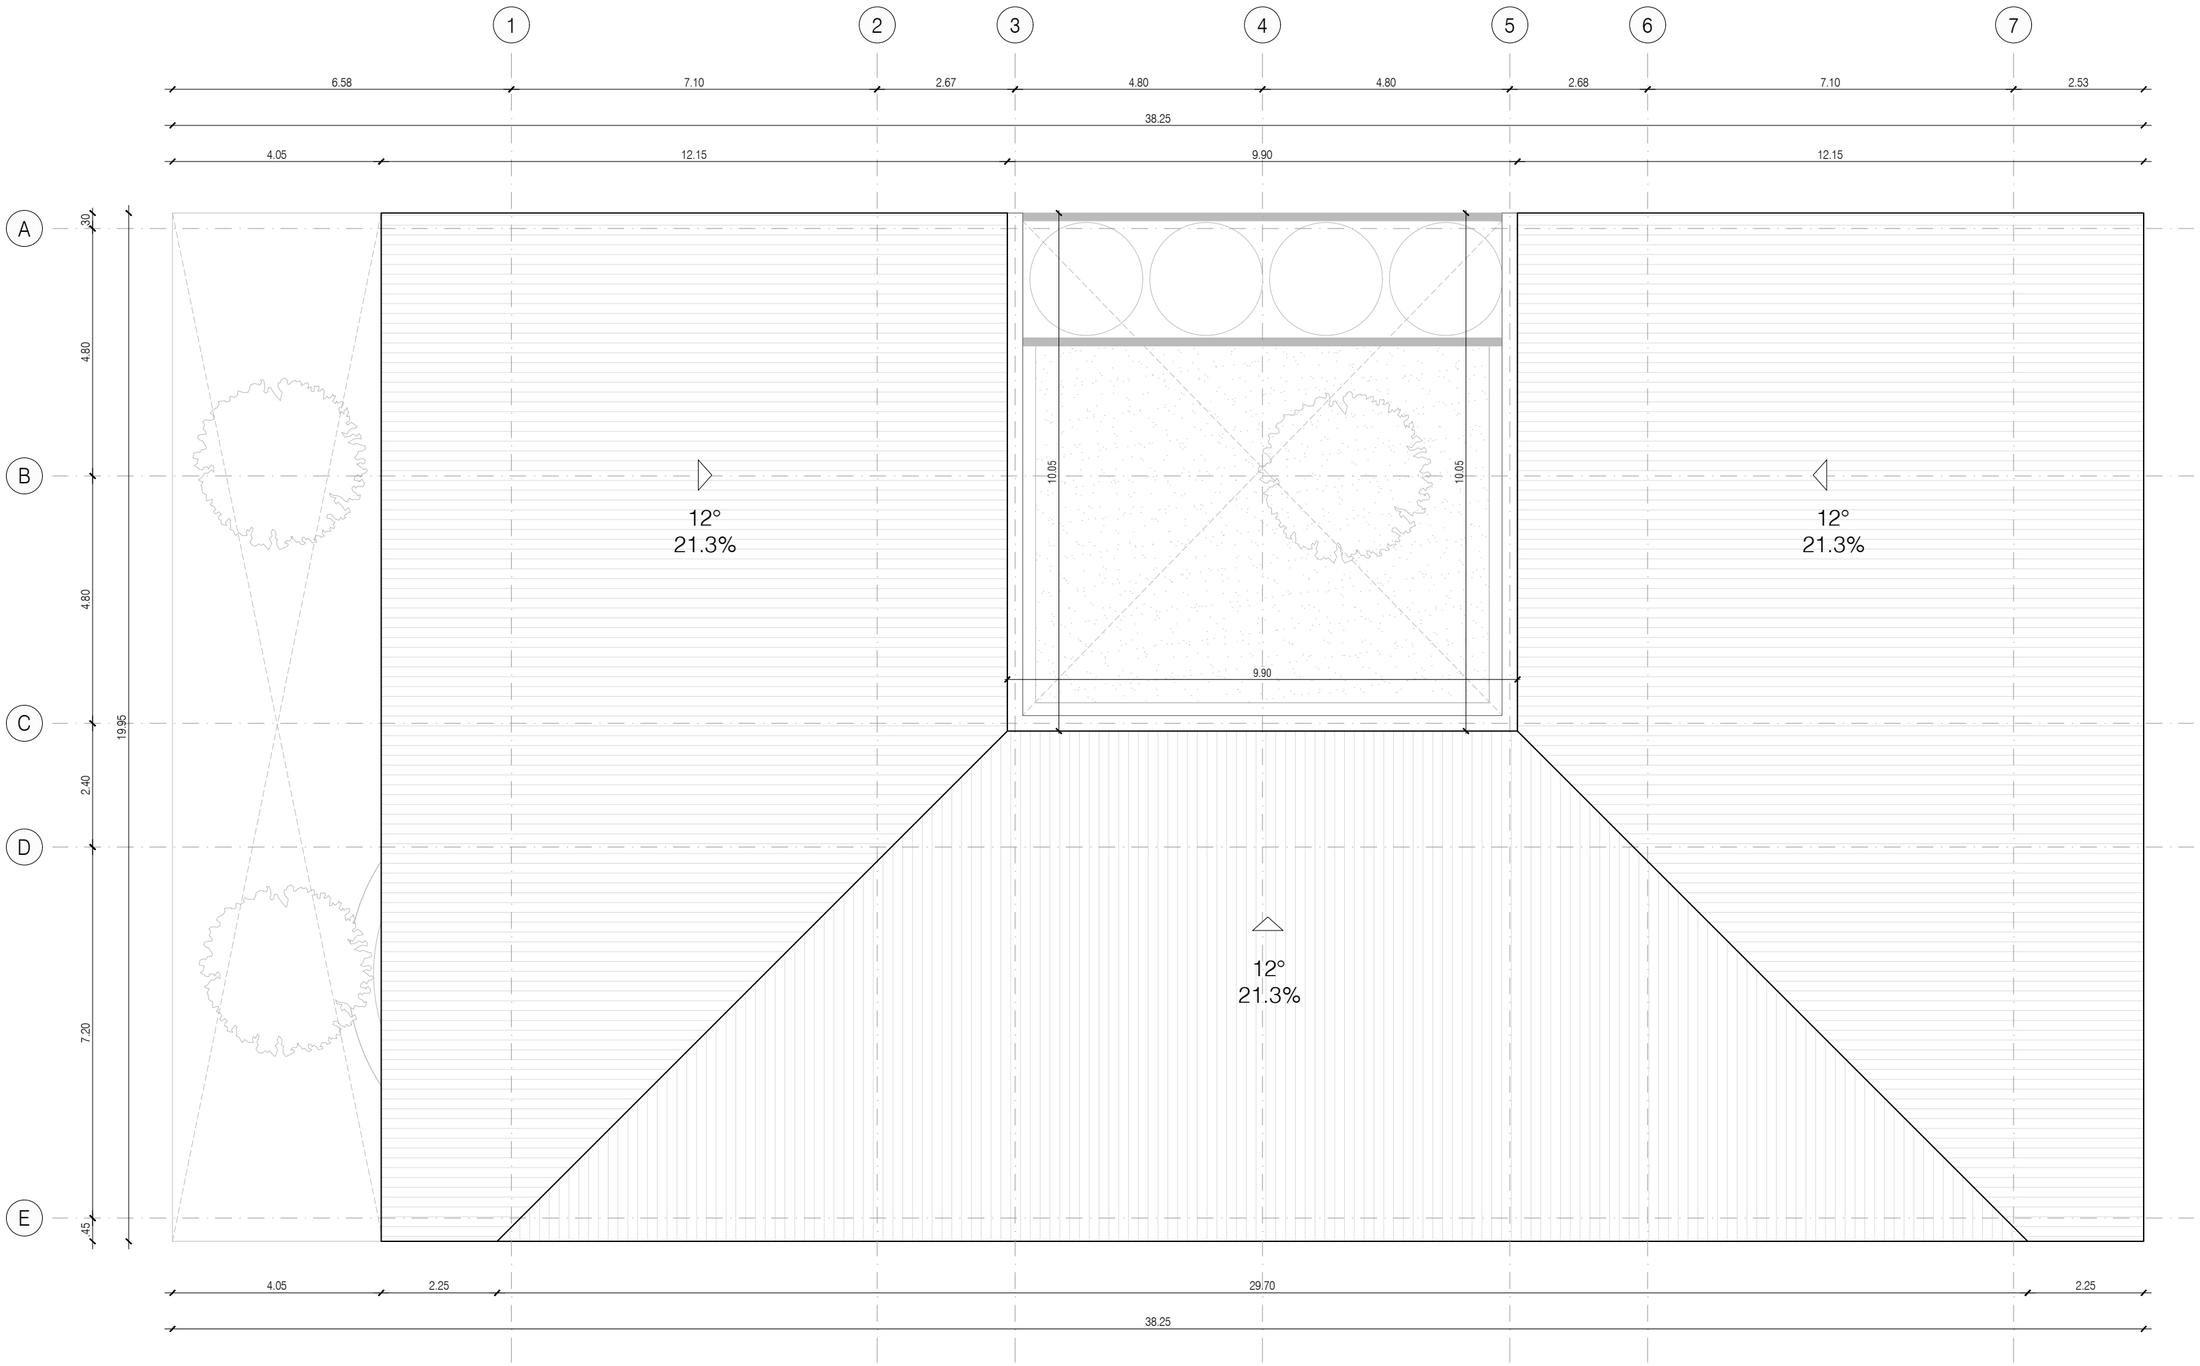

Culturas

PROYECTO

CENTRO CULTURAL
NÓVITA, CHOCÓ

DISEÑO

GRUPO DE INFRAESTRUCTURA CULTURAL

MINISTERIO DE LAS CULTURAS, LAS ARTES Y LOS SABERES

COORDINADOR:

JULIANA RAMÍREZ

COLABORADOR:

XXX

DIBUJANTE:

XXX

CONTRATISTA:

DIRECTOR DE PROYECTO:

NOMBRE:
MAT. No.

INTERVENTORÍA:

DIRECTOR DE INTERVENTORÍA:

NOMBRE:
MAT. No.

MODIFICACIONES:

VERSIÓN	FECHA	MODIFICACIÓN

CONTENIDO:

PLANTA
CUBIERTAS

ESCALA

1:100

PLANO Nº


A-102

VERSIÓN


V1

ARCHIVO:

2024.10.28_CENTRO CULTURAL_NOVITA_GENERALES.dwg

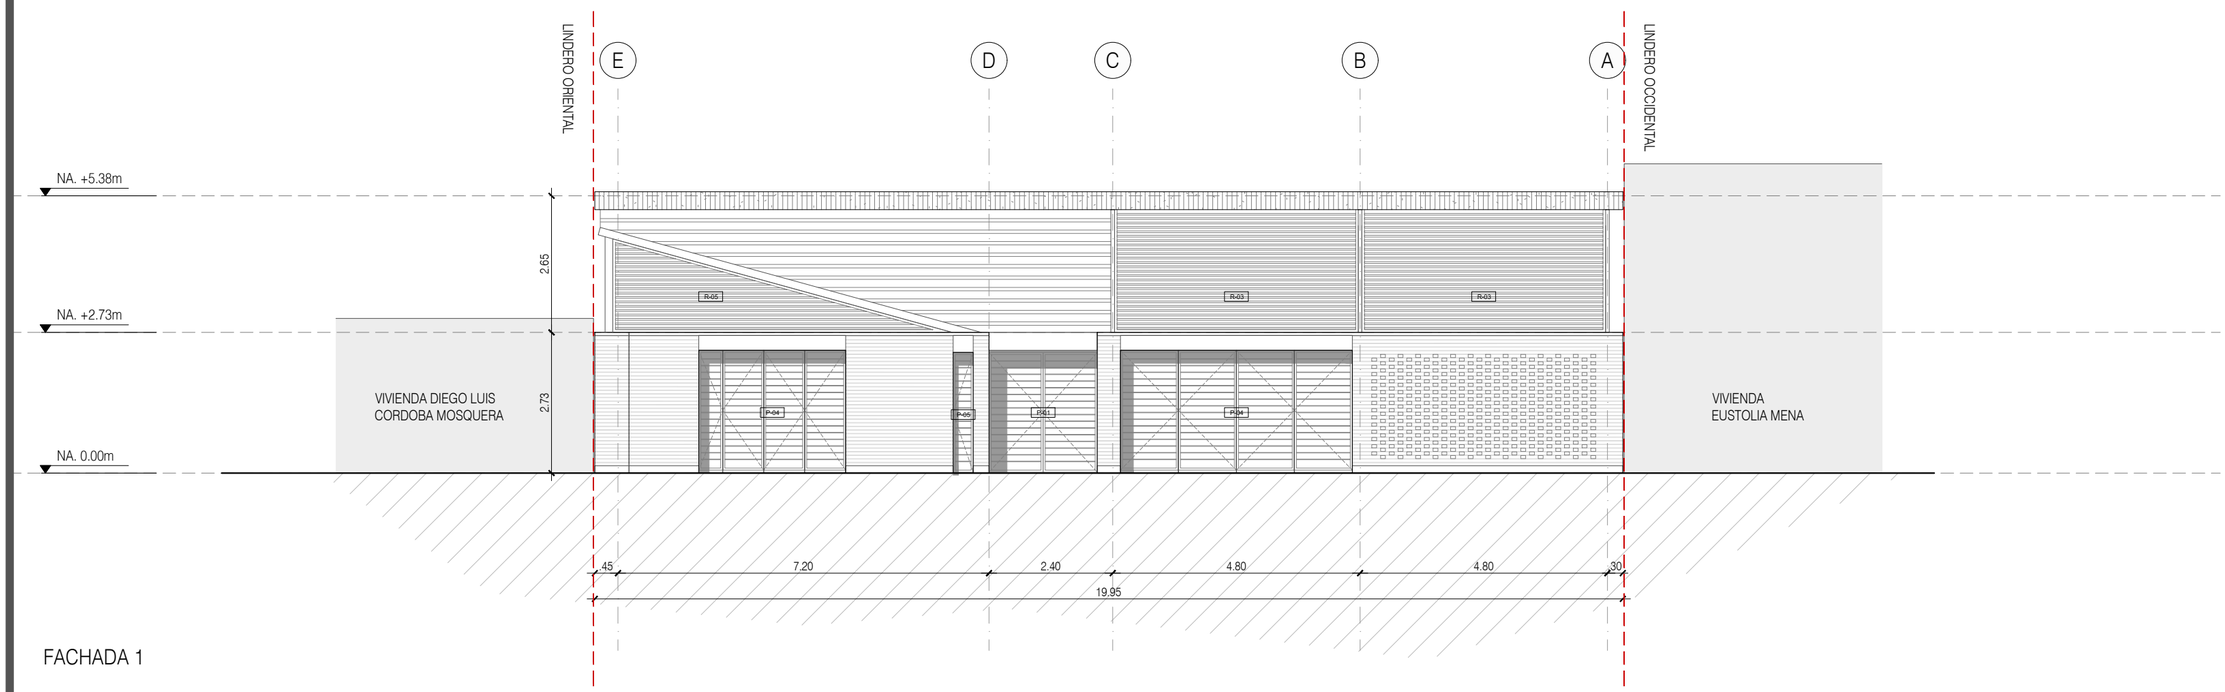

FACHADA 1

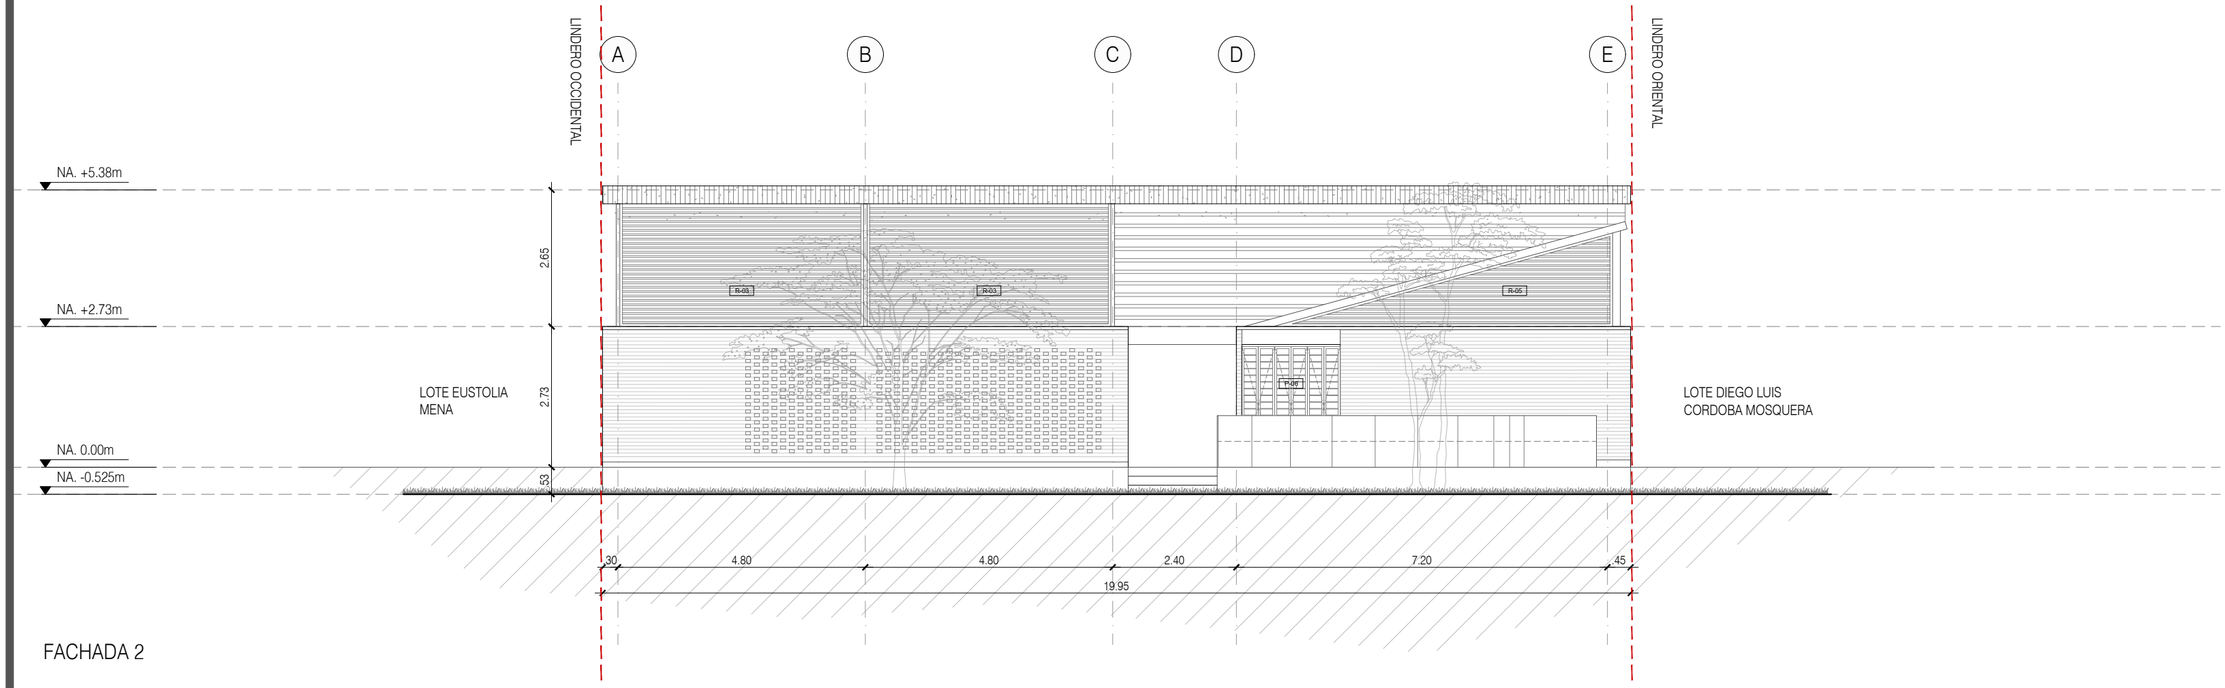

FACHADA 2

0 1 2 3 4 5m

Culturas

PROYECTO

CENTRO CULTURAL
NÓVITA, CHOCÓ

DISEÑO

GRUPO DE INFRAESTRUCTURA CULTURAL

MINISTERIO DE LAS CULTURAS, LAS ARTES Y LOS SABERES

COORDINADOR:

JULIANA RAMÍREZ

COLABORADOR:

XXX

DIBUJANTE:

XXX

CONTRATISTA:

DIRECTOR DE PROYECTO:

NOMBRE:
MAT. No.

INTERVENTORÍA:

DIRECTOR DE INTERVENTORÍA:

NOMBRE:
MAT. No.

MODIFICACIONES:

VERSIÓN	FECHA	MODIFICACIÓN

CONTENIDO:

FACHADA 1
FACHADA 2

ESCALA

1:100

PLANO Nº


A-110

VERSIÓN


V1

ARCHIVO:

2024.10.28_CENTRO CULTURAL_NOVITA_GENERALES.dwg

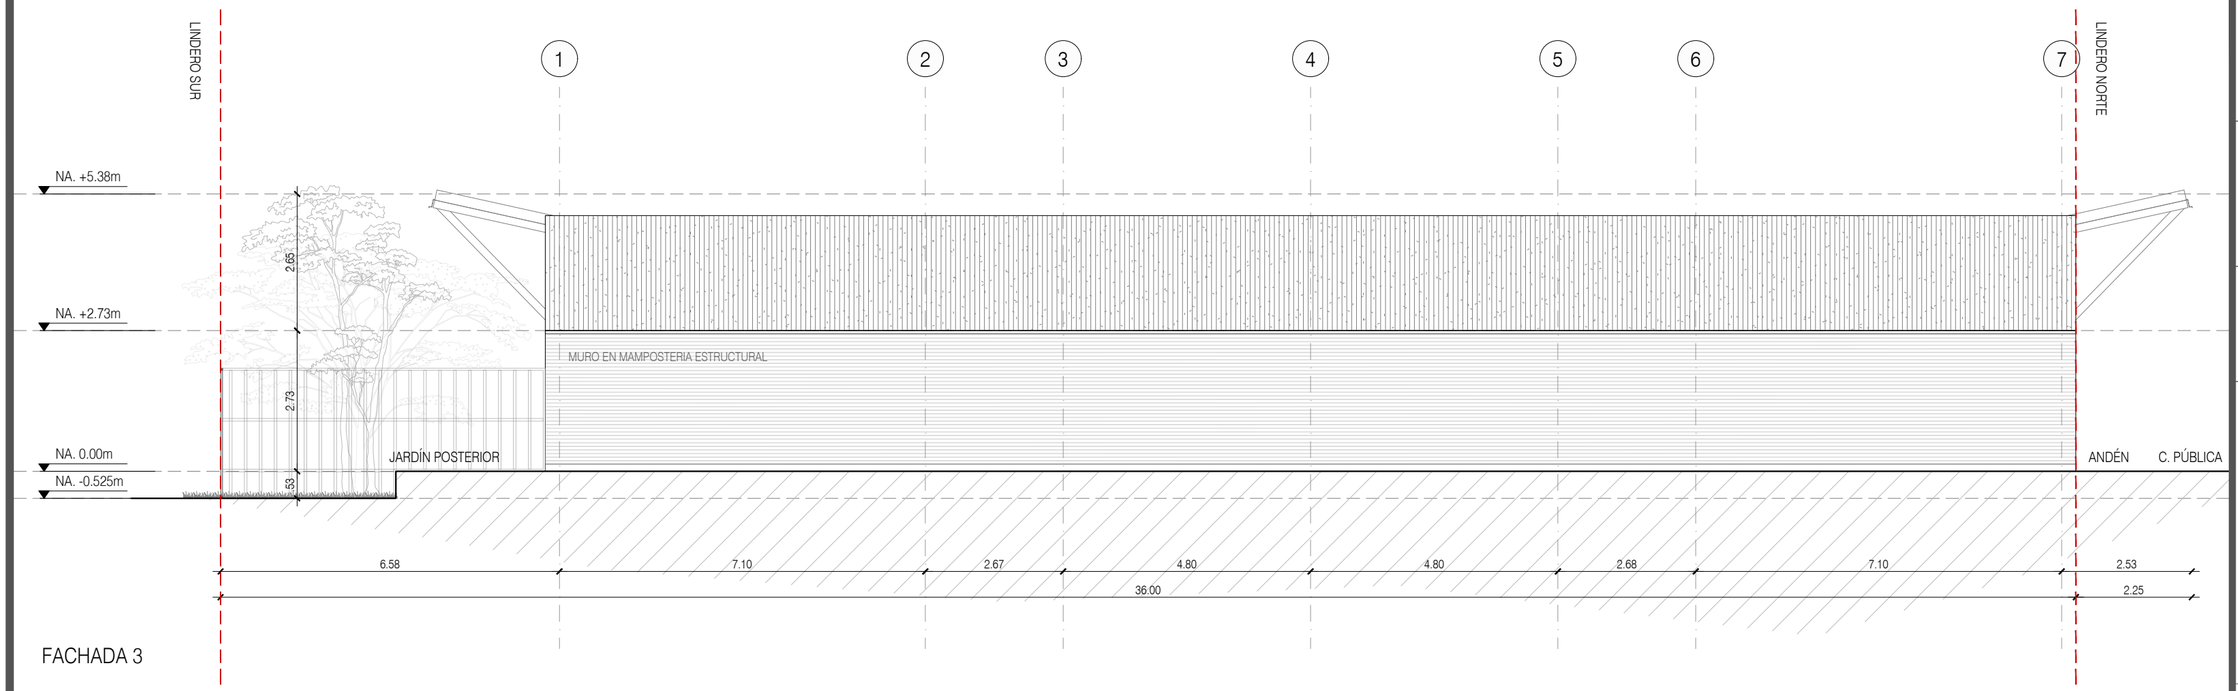

FACHADA 3

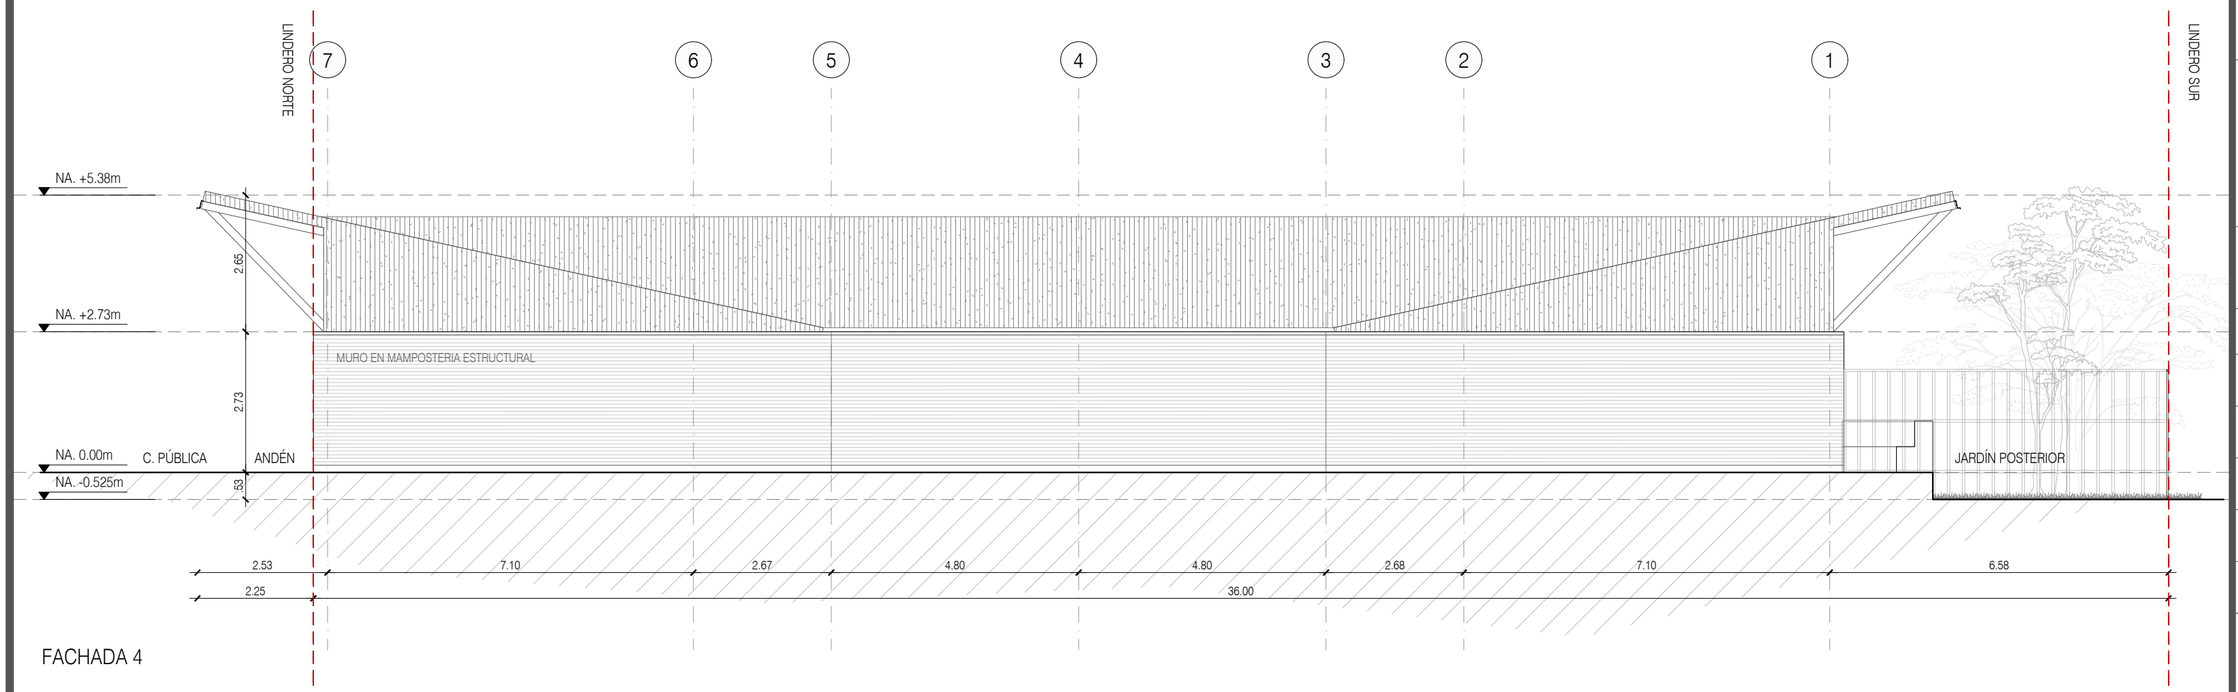

FACHADA 4

0 1 2 3 4 5m

Culturas

PROYECTO

CENTRO CULTURAL
NÓVITA, CHOCÓ

DISEÑO

GRUPO DE INFRAESTRUCTURA CULTURAL

MINISTERIO DE LAS CULTURAS, LAS ARTES Y LOS SABERES

COORDINADOR:

JULIANA RAMÍREZ

COLABORADOR:

XXX

DIBUJANTE:

XXX

CONTRATISTA:

DIRECTOR DE PROYECTO:

NOMBRE:
MAT. No.

INTERVENTORÍA:

DIRECTOR DE INTERVENTORÍA:

NOMBRE:
MAT. No.

MODIFICACIONES:

VERSIÓN	FECHA	MODIFICACIÓN

CONTENIDO:

FACHADA 3
FACHADA 4

ESCALA

1:100

PLANO Nº


A-111

VERSIÓN


V1

ARCHIVO:

2024.10.28_CENTRO CULTURAL_NOVITA_GENERALES.dwg

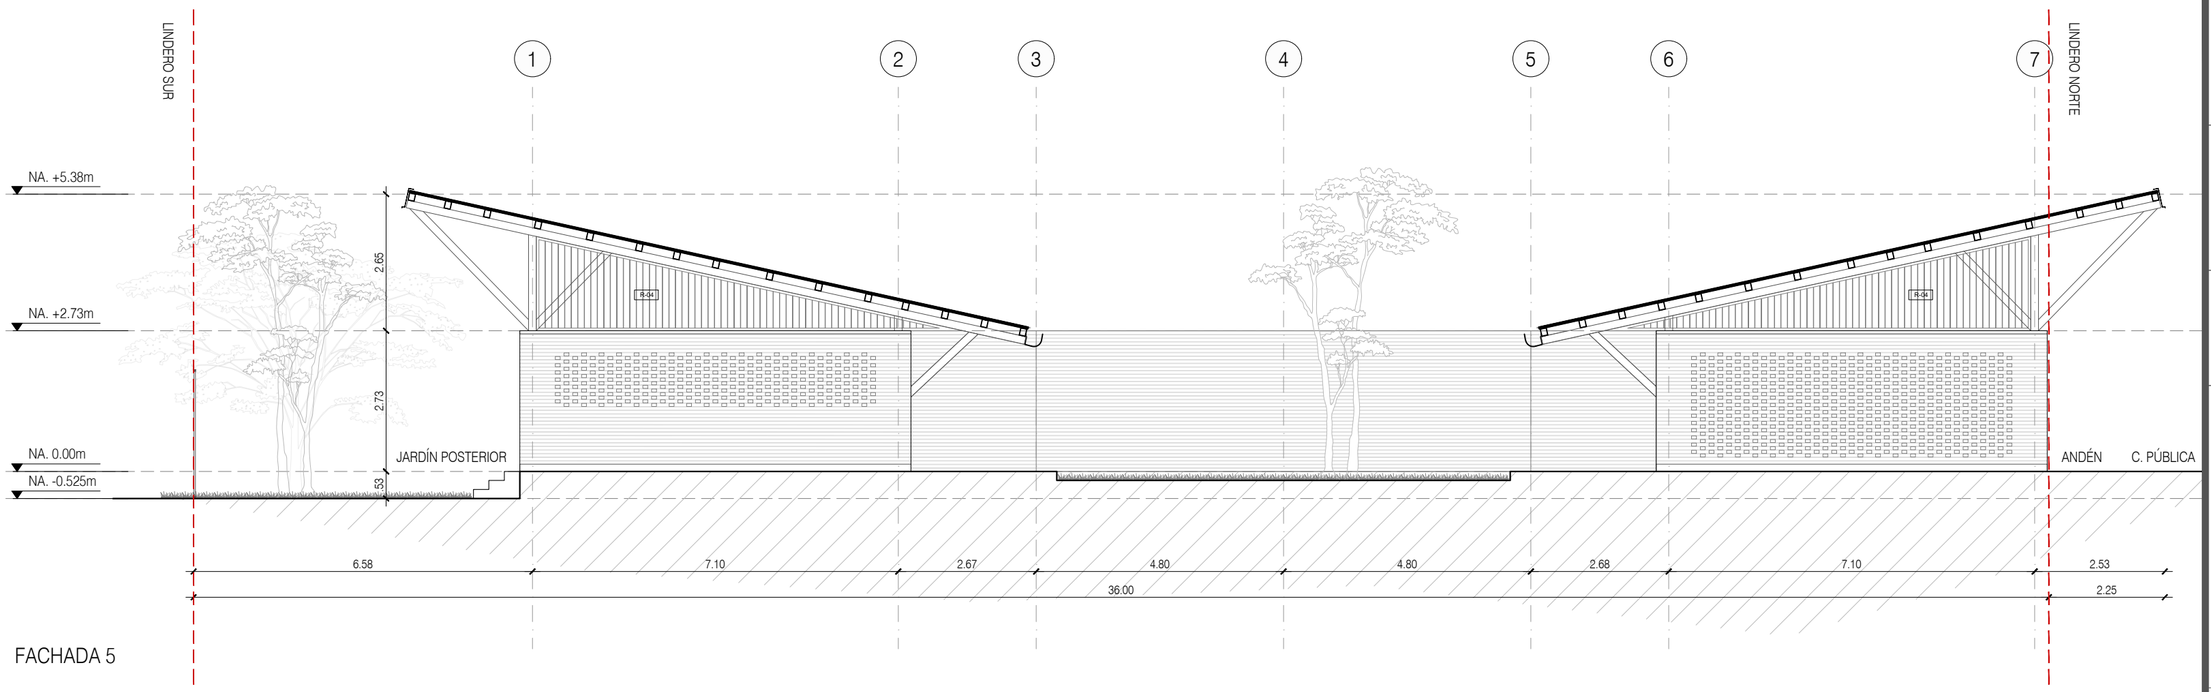

FACHADA 5

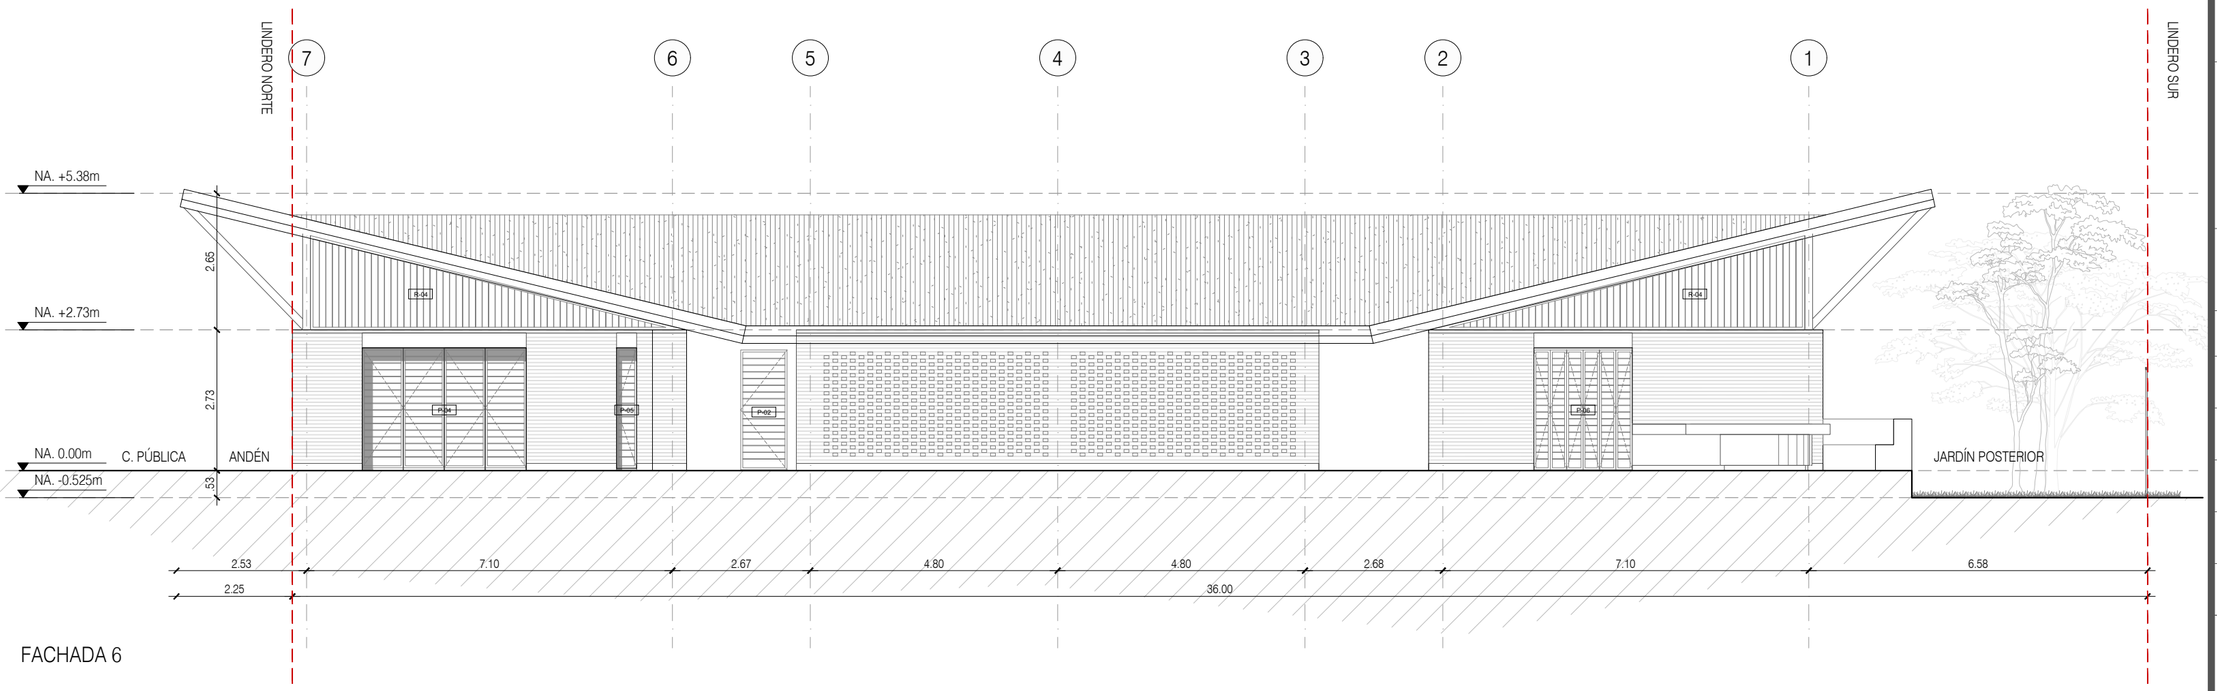

FACHADA 6

0 1 2 3 4 5m

Culturas

PROYECTO

CENTRO CULTURAL
NÓVITA, CHOCÓ

DISEÑO

GRUPO DE INFRAESTRUCTURA CULTURAL

MINISTERIO DE LAS CULTURAS, LAS ARTES Y LOS SABERES

COORDINADOR:

JULIANA RAMÍREZ

COLABORADOR:

XXX

DIBUJANTE:

XXX

CONTRATISTA:

DIRECTOR DE PROYECTO:

NOMBRE:
MAT. No.

INTERVENTORÍA:

DIRECTOR DE INTERVENTORÍA:

NOMBRE:
MAT. No.

MODIFICACIONES:

VERSIÓN	FECHA	MODIFICACIÓN

CONTENIDO:

FACHADA 5
FACHADA 6

ESCALA

1:100

PLANO Nº


A-112

VERSIÓN


V1

ARCHIVO:

2024.10.28_CENTRO CULTURAL_NOVITA_GENERALES.dwg

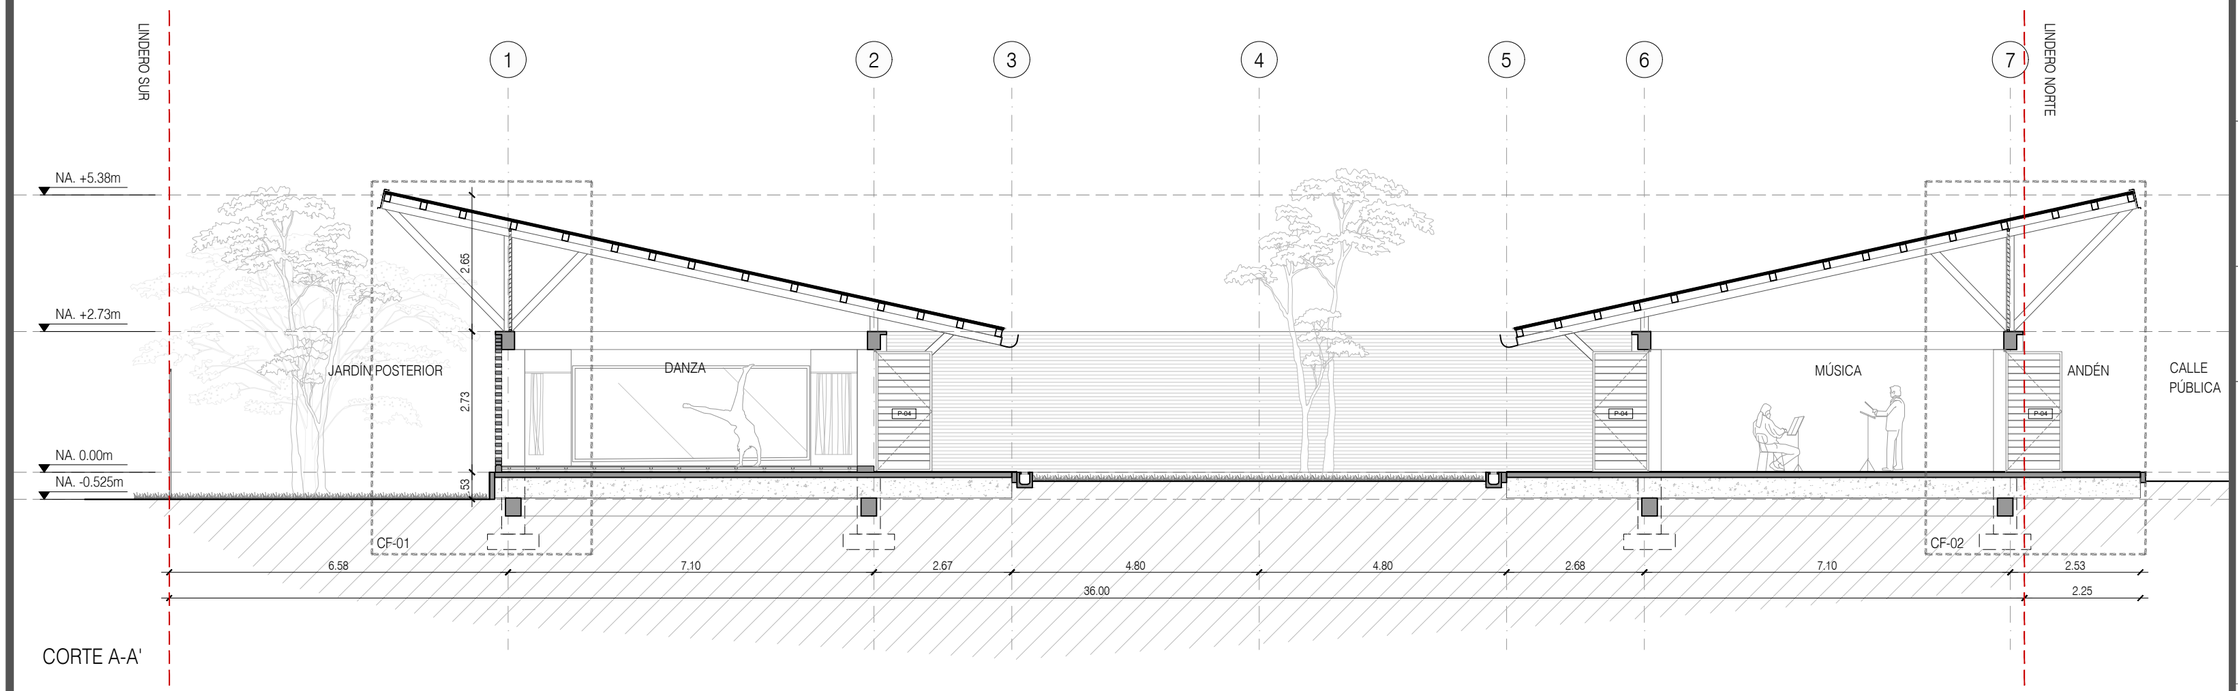

CORTE A-A'

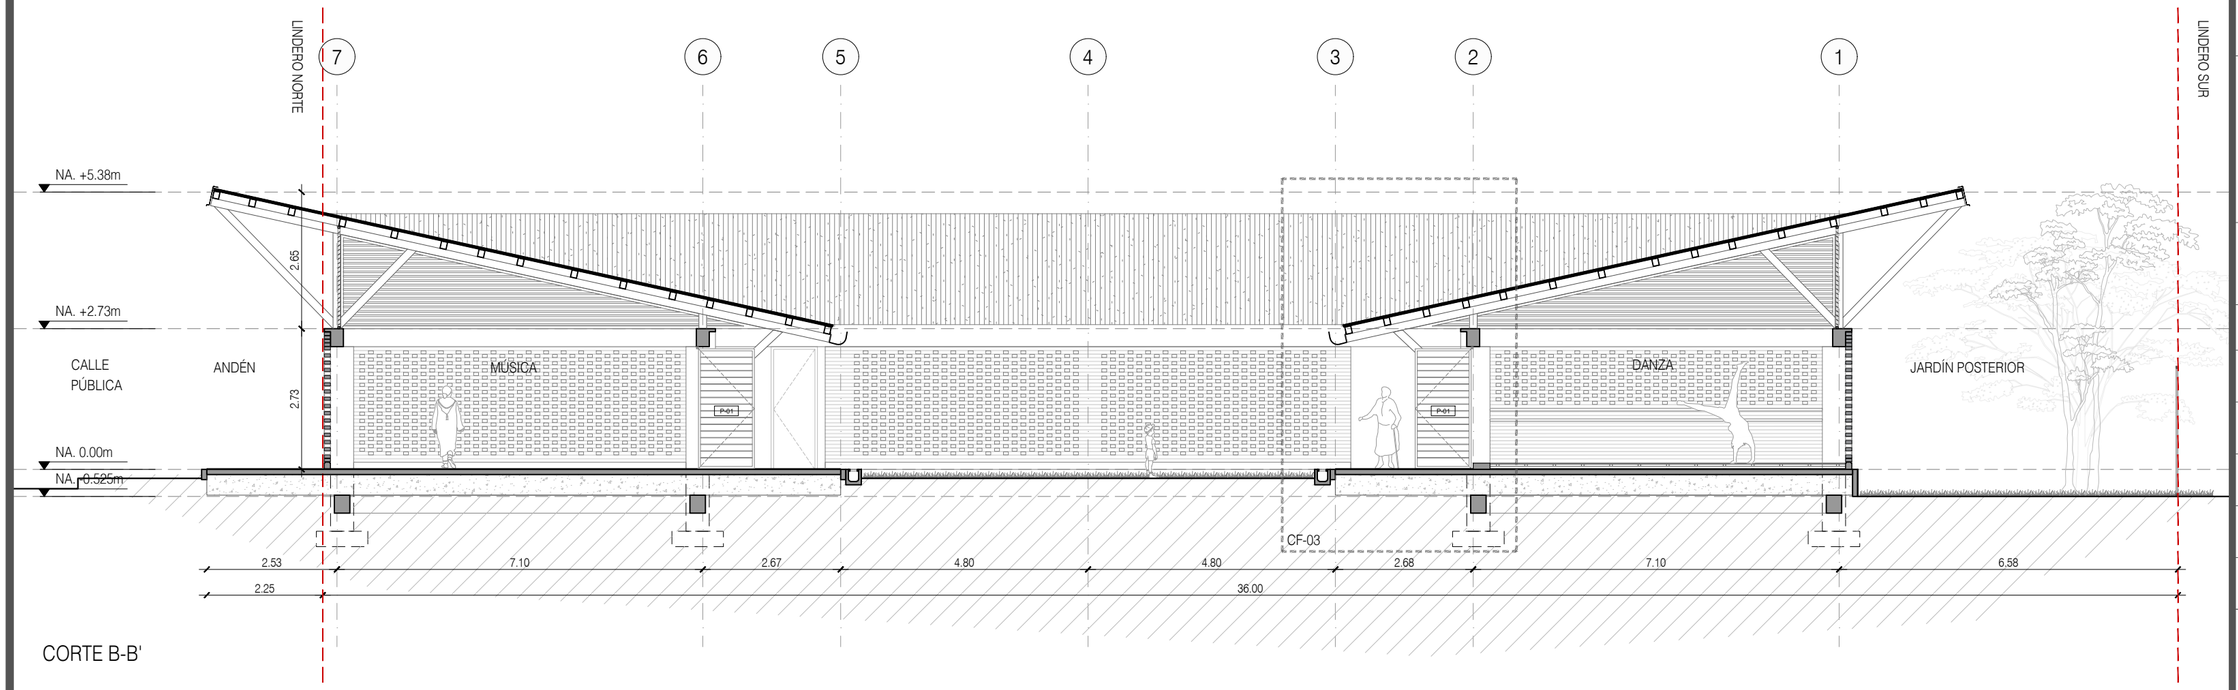

CORTE B-B'

0 1 2 3 4 5m

Culturas

PROYECTO

CENTRO CULTURAL
NÓVITA, CHOCÓ

DISEÑO

GRUPO DE INFRAESTRUCTURA CULTURAL

MINISTERIO DE LAS CULTURAS, LAS ARTES Y LOS SABERES

COORDINADOR:

JULIANA RAMÍREZ

COLABORADOR:

XXX

DIBUJANTE:

XXX

CONTRATISTA:

DIRECTOR DE PROYECTO:

NOMBRE:
MAT. No.

INTERVENTORÍA:

DIRECTOR DE INTERVENTORÍA:

NOMBRE:
MAT. No.

MODIFICACIONES:

VERSIÓN	FECHA	MODIFICACIÓN

CONTENIDO:

CORTE A-A'
CORTE B-B'

ESCALA

1:100

PLANO Nº


A-120

VERSIÓN


V1

ARCHIVO:

2024.10.28_CENTRO CULTURAL_NOVITA_GENERALES.dwg

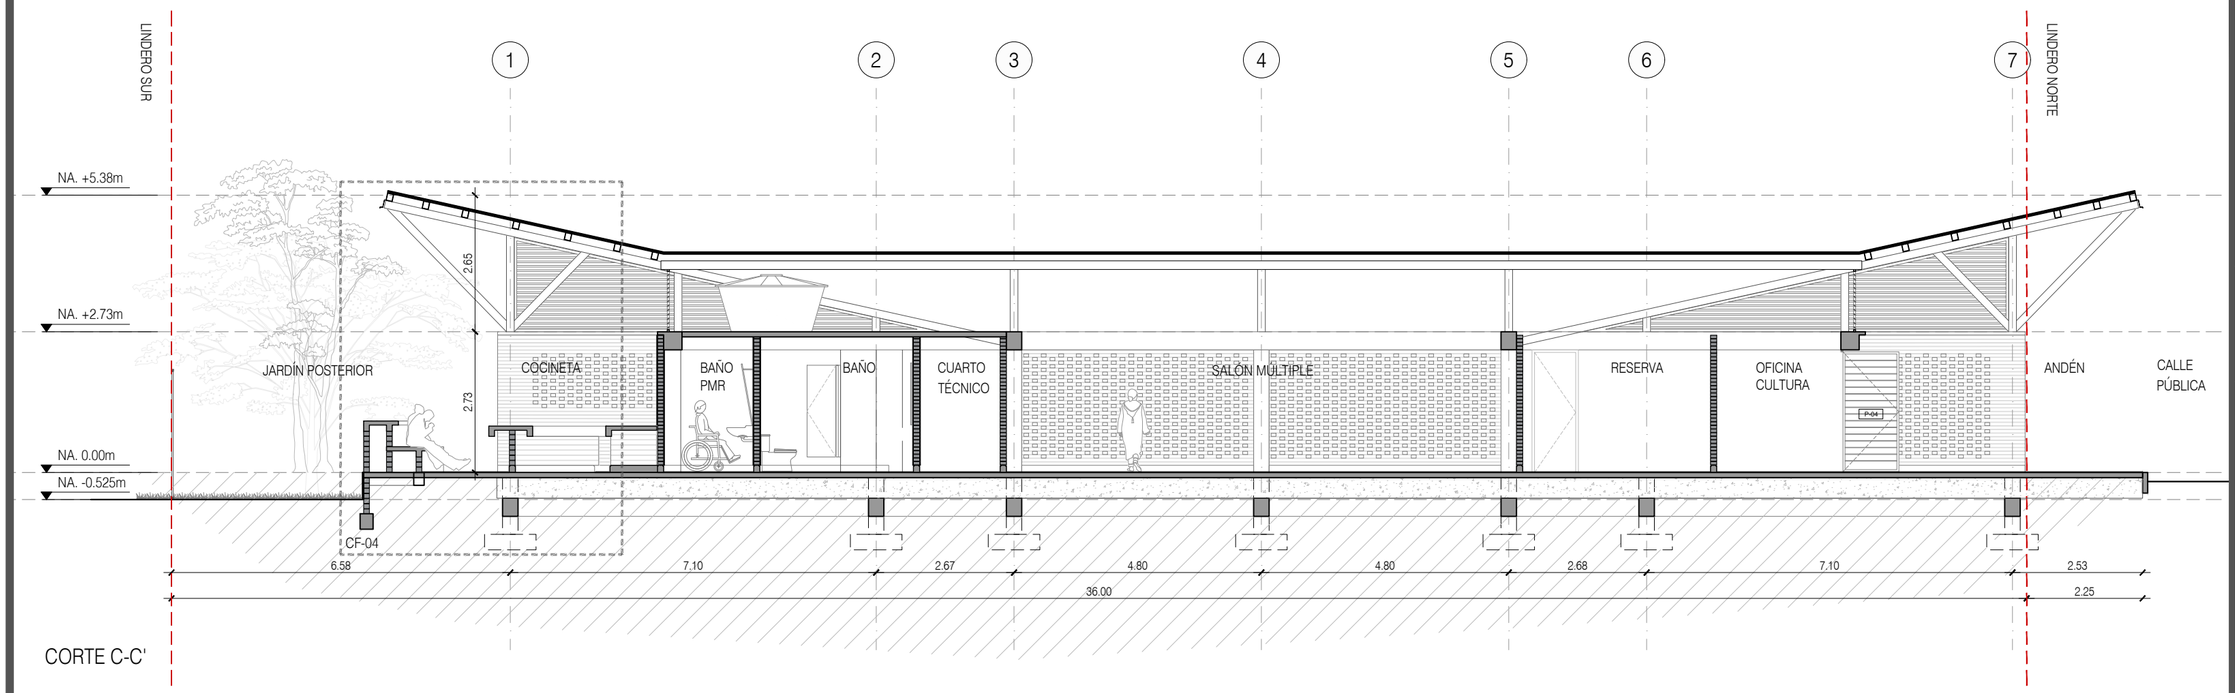

CORTE C-C'

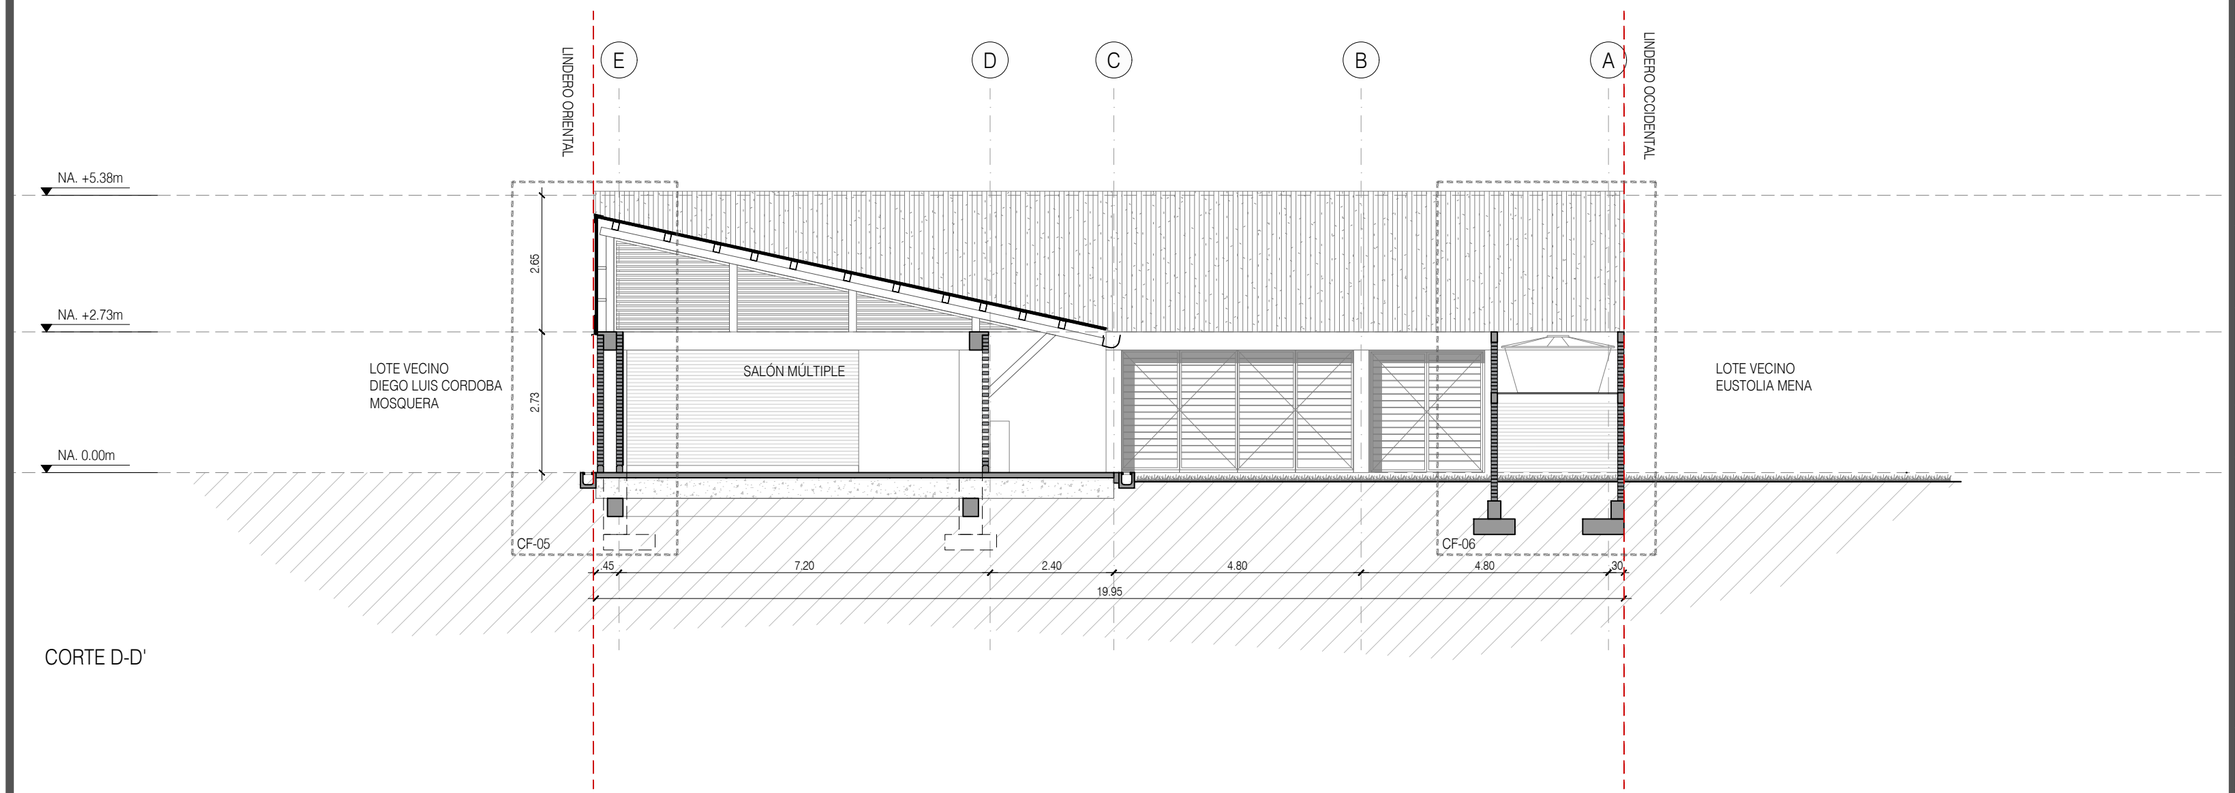

CORTE D-D'

0 1 2 3 4 5m

Culturas

PROYECTO

CENTRO CULTURAL
NÓVITA, CHOCÓ

DISEÑO

GRUPO DE INFRAESTRUCTURA CULTURAL

MINISTERIO DE LAS CULTURAS, LAS ARTES Y LOS SABERES

COORDINADOR:

JULIANA RAMÍREZ

COLABORADOR:

XXX

DIBUJANTE:

XXX

CONTRATISTA:

DIRECTOR DE PROYECTO:

NOMBRE:
MAT. No.

INTERVENTORÍA:

DIRECTOR DE INTERVENTORÍA:

NOMBRE:
MAT. No.

MODIFICACIONES:

VERSIÓN	FECHA	MODIFICACIÓN

CONTENIDO:

CORTE C-C'
CORTE D-D'

ESCALA

1:100

PLANO Nº A-121

VERSIÓN V1

ARCHIVO:

2024.10.28_CENTRO CULTURAL_NOVITA_GENERALES.dwg