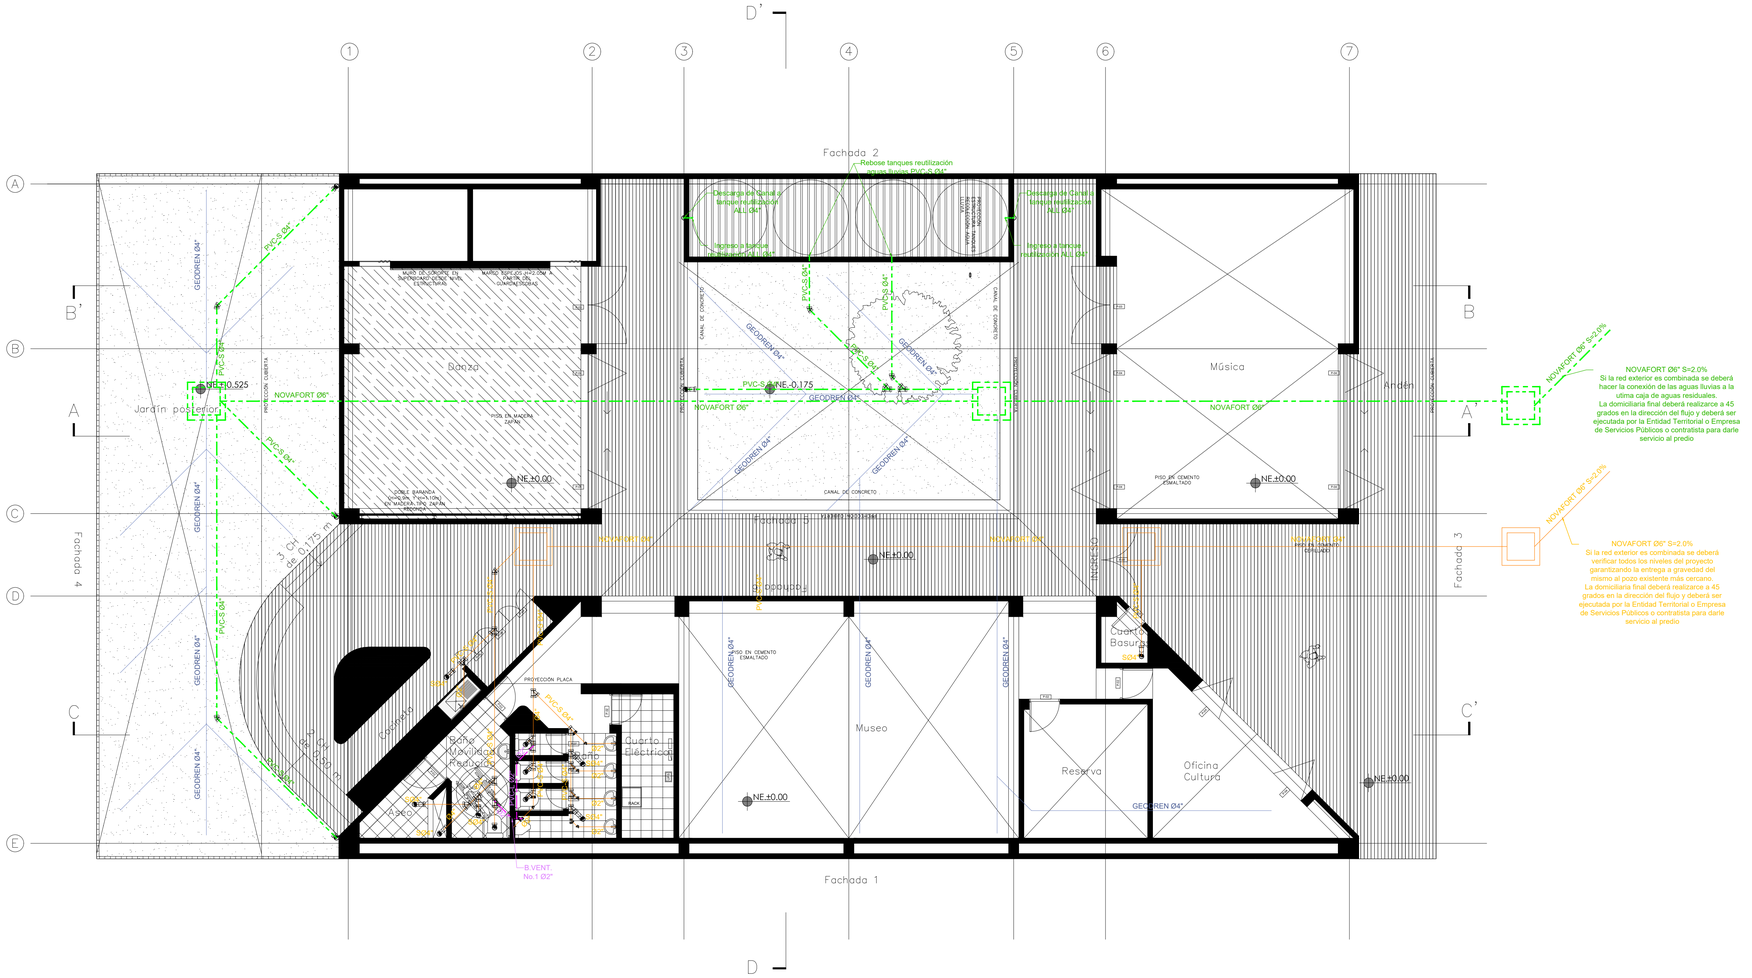

D'
1
2
3
4
5
6
7
A
B
C
D
E
B'
A'
C'
D
Fachada 2
Fachada 1
Fachada 3
Fachada 4
Rebose tanques reutilización aguas lluvias PVC 6.04"
Descarga de tanques tanque reutilización AALL 04"
Descarga de tanques tanque reutilización AALL 04"
Rebose tanques reutilización AALL 04"
Rebose tanques reutilización AALL 04"
MURO DE CONCRETO ESTRUCTURAL
MURO TIPO EP1 (H=2.70M) A CONTINUACIÓN
MURO DE CONCRETO ESTRUCTURAL
CANAL DE CONCRETO
CANAL DE CONCRETO
CANAL DE CONCRETO
CANAL DE CONCRETO
Banda
Jardín posterior
Música
Atrio
PROYECCIÓN CUBIERTA
PROYECCIÓN CUBIERTA
PROYECCIÓN CUBIERTA
PROYECCIÓN CUBIERTA
PISO EN MADERA ZAPAN
DOBLE BARANDA VARILLA PASAMANO EN MADERA TIPO ZAPAN PROVENZAL
PISO EN CEMENTO ESMALTADO
PISO EN CEMENTO ESMALTADO
PISO EN CEMENTO ESMALTADO