


calle 5

carrera 13

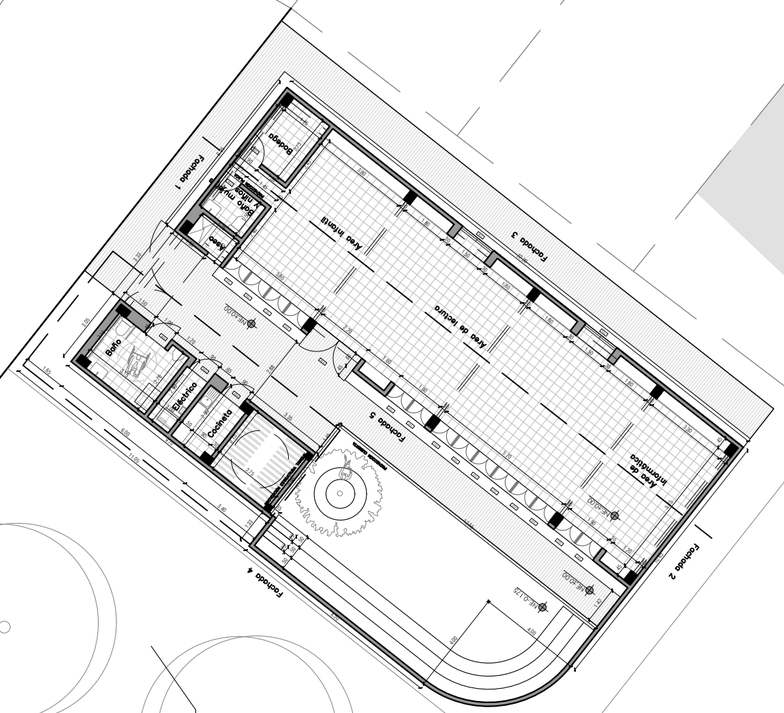

Culturas

PROYECTO

CASA DE LA CULTURA SANTA ROSA DEL SUR, BOLIVAR

DISEÑO

GRUPO DE INFRAESTRUCTURA CULTURAL

MINISTERIO DE LAS CULTURAS, LAS ARTES Y LOS SABERES

COORDINADOR:
JULIANA RAMIREZ RODRIGUEZ

COLABORADOR:

DIBUJANTE:
SEBASTIÁN LLANO VESGA

CONTRATISTA:

DIRECTOR DE PROYECTO:

NOMBRE:
MAT. No.

INTERVENTORÍA:

DIRECTOR DE INTERVENTORÍA:

NOMBRE:
MAT. No.

MODIFICACIONES:

VERSIÓN	FECHA	MODIFICACIÓN

CONTENIDO:

PROPUESTA DE IMPLANTACIÓN

ESCALA

1:250

PLANO Nº	VERSIÓN

ARCHIVO:
2024.07.03_Base_IGAC.dwg