

P-01	
CANTIDAD	
Unidades	1
DIMENSIÓN GENERAL	
Alto (ml)	2.20
Ancho (ml)	3.30
Área (m2)	7.26
Derecha	N/A
Izquierda	N/A


ESPECIFICACIONES P-01
-Marco en lámina cold rolled calibre 18. Pintura epoxipoliamina color referencia RJ080-A de PINTUCO.
-Hoja y fijos en reja hecha con platinas de acero de 2" soldadas a 90 grados. Estructura interna en tubulares de acero cal 18. Pintura epoxipoliamina color referencia RJ080-A de PINTUCO.
-Barra antipánico Tampa de 1 punto para puerta activa.
-Barra antipánico Tampa de 2 puntos para puerta pasiva.
-Manija Eiffel para barra antipánico instalada según manual.

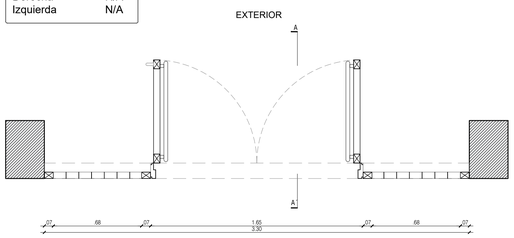


P-1 Planta
Esc. 1:20

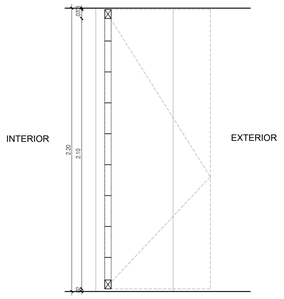

P-1 Corte A-A'
Esc. 1:20

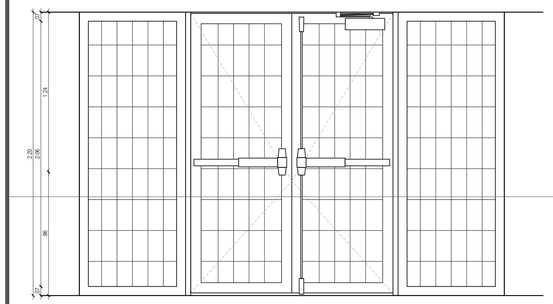


P-1 Alzado exterior
Esc. 1:20

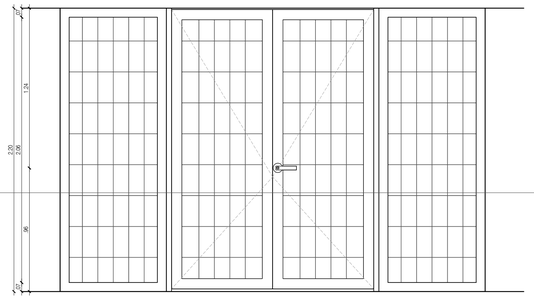


P-1 Alzado interior
Esc. 1:20

P-02	
CANTIDAD	
Unidades	8
DIMENSIÓN GENERAL	
Alto (ml)	2.20
Ancho (ml)	0.90
Área (m2)	1.98
Derecha	2
Izquierda	6


ESPECIFICACIONES PARA PUERTAS (P-02)
-Marco en aluminio anodizado natural mate.
-Puerta persiana en aluminio anodizado natural mate.
-Cerradura manija satín (tipo alcoba o baño según espacio).
-Altura respecto al acabado final de piso=0.90m

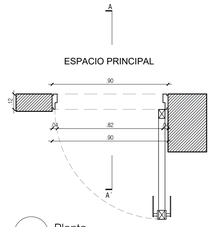

P-2 Planta
Esc. 1:20

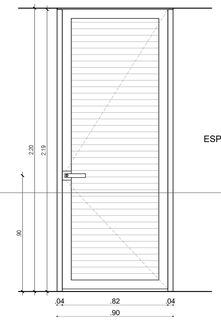


P-2 Alzado
Esc. 1:20

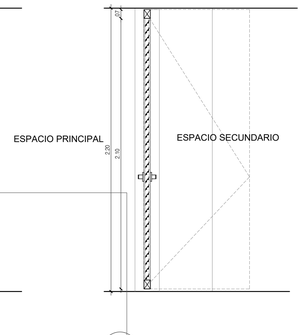


P-2 Corte A-A'
Esc. 1:20

P-03	
CANTIDAD	
Unidades	2
DIMENSIÓN GENERAL	
Alto (ml)	2.20
Ancho (ml)	0.75
Área (m2)	1.65
Derecha	1
Izquierda	1


ESPECIFICACIONES PARA PUERTAS (P-03)
-Marco en aluminio anodizado natural mate.
-Puerta persiana en aluminio anodizado natural mate.
-Cerradura manija satín (tipo alcoba o baño según espacio).
-Altura respecto al acabado final de piso=0.90m

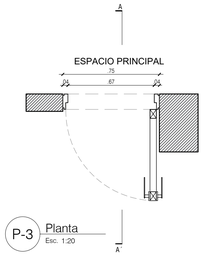


P-3 Planta
Esc. 1:20

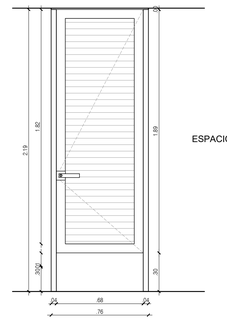

P-3 Alzado
Esc. 1:20

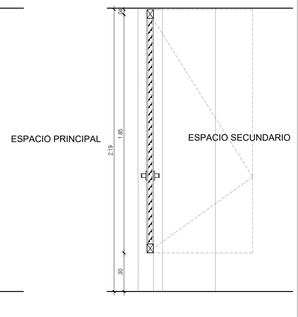


P-3 Corte A-A'
Esc. 1:20

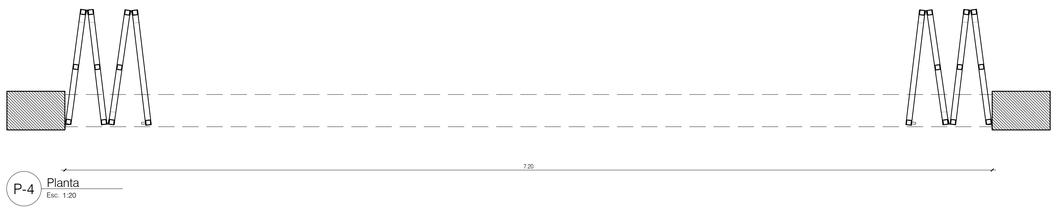


P-4 Planta
Esc. 1:20

ESPECIFICACIONES P-04
-Marco y estructura de las hojas en tubular de acero de 4 x 8cm calibre 16. Pintura epoxipoliamina color referencia RJ080-A de PINTUCO.
-Hoja en reja en malla expandida EXR 12 mm vena 1 mm cal 22. Pintura epoxipoliamina color referencia RJ080-A de PINTUCO.
-Pivote inferior 600 kg, riel superior tráfico pesado, portacandados y manija aluminio.


P-04	
CANTIDAD	
Unidades	2
DIMENSIÓN GENERAL	
Alto (ml)	2.20
Ancho (ml)	7.20
Área (m2)	15.84
Derecha	N/A
Izquierda	N/A

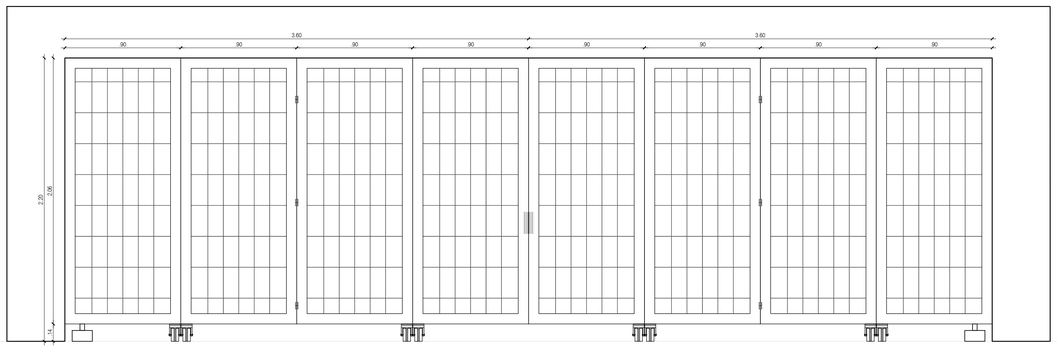

P-4 Alzado
Esc. 1:20

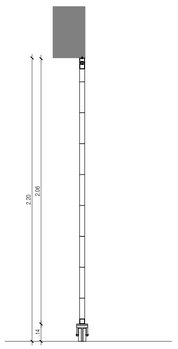


P-4 Corte A-A'
Esc. 1:20

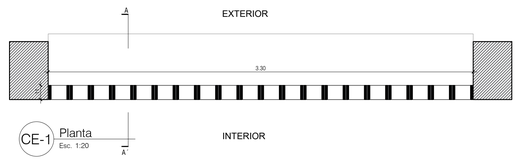


CE-1 Planta
Esc. 1:20

CE-01	
CANTIDAD	
Unidades	4
DIMENSIÓN GENERAL	
Alto (ml)	1.37
Ancho (ml)	3.30
Área (m2)	4.52


NOTAS
-Todas las medidas deben ser verificadas en obra.
ESPECIFICACIONES PARA VENTANAS
-Celosía en ladrillo estructural para fachada de 0,33x11,5x0,11cm con grafil doble cada 3ra hilada.

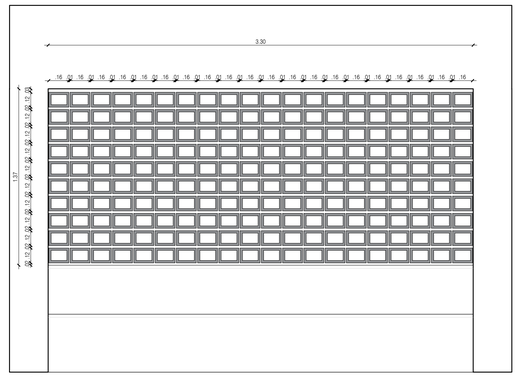

CE-1 Alzado exterior
Esc. 1:20

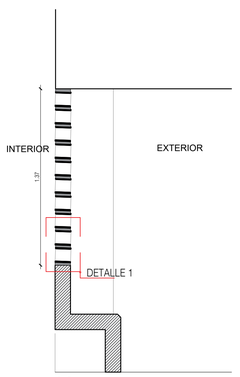


CE-1 Corte A-A'
Esc. 1:20

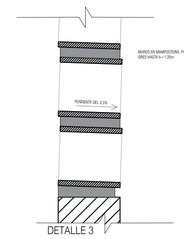


CE-1 Detalle 3
Esc. 1:5

Culturas


PROYECTO	CENTRO CULTURAL SANTA ROSA DEL SUR, BOLÍVAR
DISEÑO	GRUPO DE INFRAESTRUCTURA CULTURAL MINISTERIO DE LAS CULTURAS, LAS ARTES Y LOS SABERES
COORDINADOR:	JULIANA RAMIREZ
COLABORADOR:	XXX
DIBUJANTE:	XXX
CONTRATISTA:	
DIRECTOR DE PROYECTO:	NOMBRE: MAT. No.
INTERVENTORIA:	
DIRECTOR DE INTERVENTORIA:	NOMBRE: MAT. No.
MODIFICACIONES:	VERSIÓN / FECHA / MODIFICACIÓN
CONTENIDO:	PUERTAS Y CELOSÍA
ESCALA	1:20
PLANO N°	A-410
VERSIÓN	V1
ARCHIVO:	2025.09.26_PROYECTO TIPO_PUERTASYVENTANAS.dwg

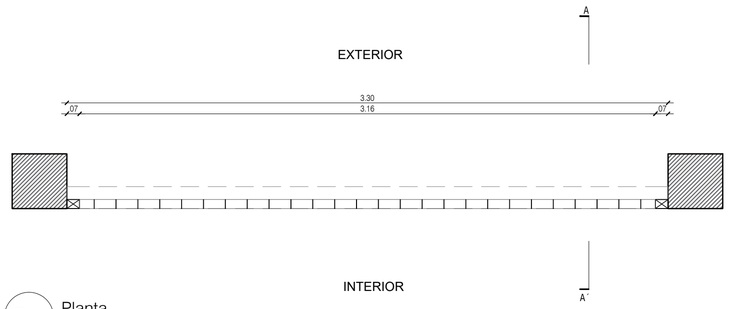

R-1 Planta
Esc. 1:20

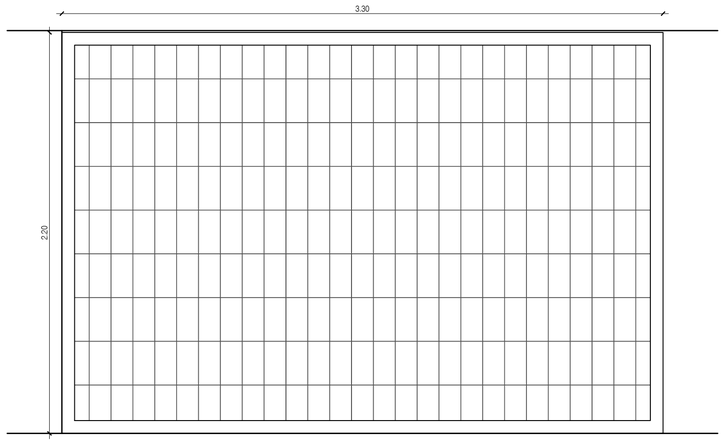

R-1 Alzado
Esc. 1:20

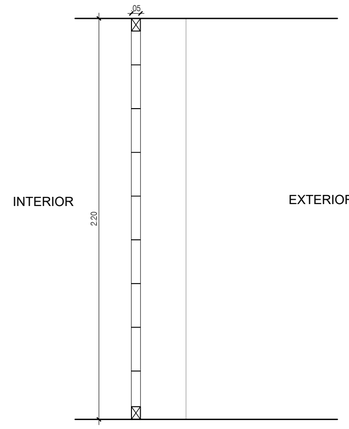

R-1 Corte A-A'
Esc. 1:20

R-01	
CANTIDAD	
Unidades	1
DIMENSIÓN GENERAL	
Alto (ml)	2.20
Ancho (ml)	3.30
Área (m2)	7.26

ESPECIFICACIONES R-01
-Estructura en tubular 4x8 cal 16
-Reja en platinas de acero 2"
-Pintado con pintura anticorrosiva de color referencia RJ080-A de PINTUCO

NOTAS
-Todas las medidas deben ser verificadas en obra.

CONTENIDO: PERSIANA
ESCALA 1:20
PLANO Nº A-411
VERSIÓN V1
ARCHIVO: 2025.05.28_PROYECTO TIPO_PUERTASYVENTANAS.dwg

Culturas

PROYECTO
CENTRO CULTURAL
SANTA ROSA DEL SUR, BOLÍVAR

DISEÑO
GRUPO DE INFRAESTRUCTURA CULTURAL
MINISTERIO DE LAS CULTURAS, LAS ARTES Y LOS SABERES

COORDINADOR:
JULIANA RAMIREZ

COLABORADOR:
XXX

DIBUJANTE:
XXX

CONTRATISTA:

DIRECTOR DE PROYECTO:
NOMBRE:
MAT. No.


INTERVENTORÍA:

DIRECTOR DE INTERVENTORÍA:
NOMBRE:
MAT. No.


MODIFICACIONES:

VERSIÓN	FECHA	MODIFICACIÓN

CONTENIDO: REJA
ESCALA 1:20
PLANO Nº A-411
VERSIÓN V1
ARCHIVO: 2025.05.28_PROYECTO TIPO_PUERTASYVENTANAS.dwg

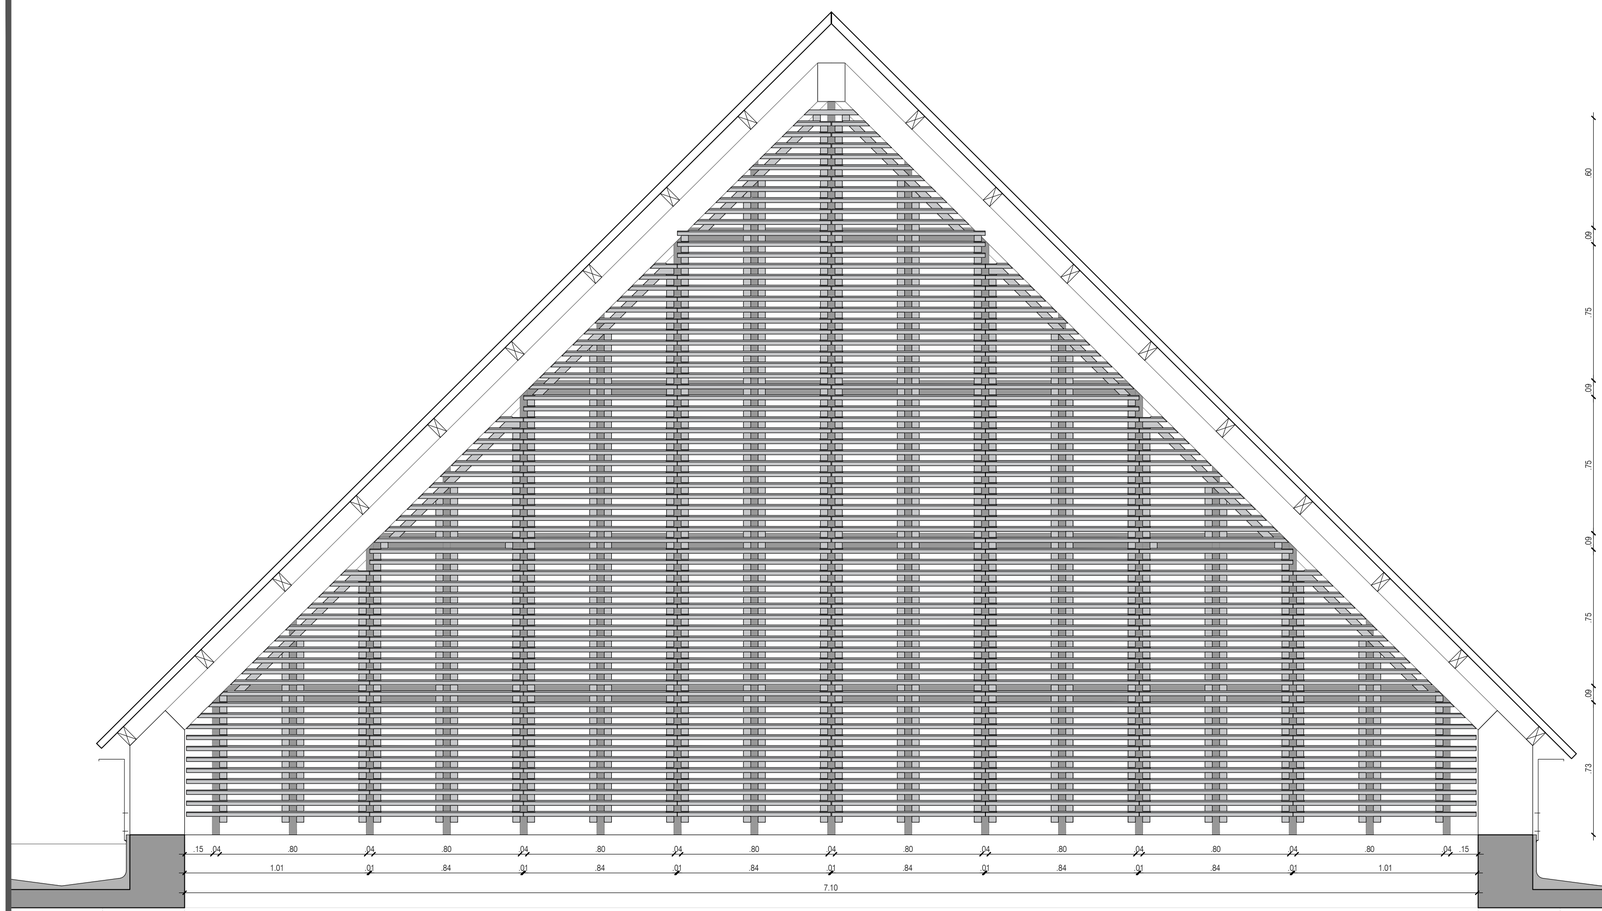


PE-1 Alzado
Esc. 1:20

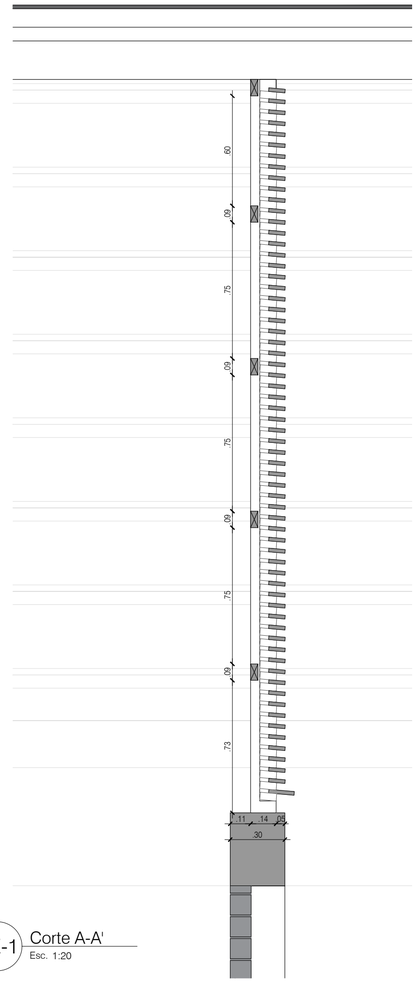

PE-1 Corte A-A'
Esc. 1:20

INTERIOR

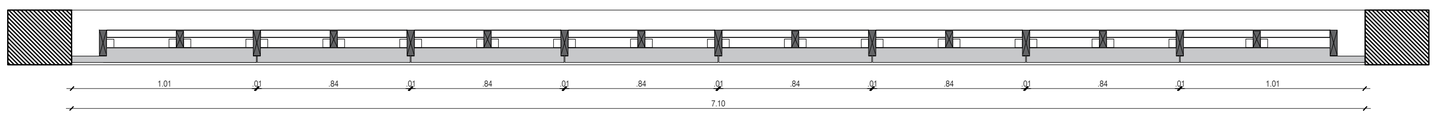

EXTERIOR

PE-1 Planta
Esc. 1:20

PE-01	
CANTIDAD	
Unidades	2
DIMENSIÓN GENERAL	
Alto (ml)	4.02
Ancho (ml)	7.10
Área (m2)	16.59

ESPECIFICACIONES PE-01
-Estructura vertical de 90 x 40 mm en pino amarillo inmunizado sin arsénico.
-Persianas en listones de 18mm x 90mm de pino amarillo inmunizado sin arsénico.
-Acabado en laca de poro abierto tipo Profilán color natural.

NOTAS
-Todas las medidas deben ser verificadas en obra.

CONTENIDO: PERSIANA
ESCALA: 1:20
PLANO Nº: A-411
VERSIÓN: V1
ARCHIVO: 2025.05.28_PROYECTO TIPO_PUERTASYVENTANAS.dwg

Culturas

PROYECTO
CENTRO CULTURAL
SANTA ROSA DEL SUR, BOLÍVAR

DISEÑO
GRUPO DE INFRAESTRUCTURA CULTURAL
MINISTERIO DE LAS CULTURAS, LAS ARTES Y LOS SABERES

COORDINADOR:
JULIANA RAMÍREZ

COLABORADOR:
XXX

DIBUJANTE:
XXX

CONTRATISTA:

DIRECTOR DE PROYECTO:
NOMBRE:
MAT. No.

INTERVENTORÍA:

DIRECTOR DE INTERVENTORÍA:
NOMBRE:
MAT. No.

MODIFICACIONES:

VERSIÓN	FECHA	MODIFICACIÓN

CONTENIDO: PERSIANA
ESCALA 1:20
PLANO Nº A-412
VERSIÓN V1
ARCHIVO: 2025.05.28_PROYECTO TIPO_PUERTASYVENTANAS.dwg