


CENTRO CULTURAL SANTA ROSA DEL SUR		
	UNIDAD	VLR TOTAL
Área Cubierta	m2	290,76
Área Construida Cerrada	m2	245,89
Índice de Ocupación		0,24
Índice de Construcción		1,00

Dimensiones Lote	**m**	**35x35**
Área Lote	**m2**	**1225,2**

P1 LOCALIZACIÓN
Esc. 1:1.500

N

P1 CUADRO DE ÁREAS
Esc. N/A

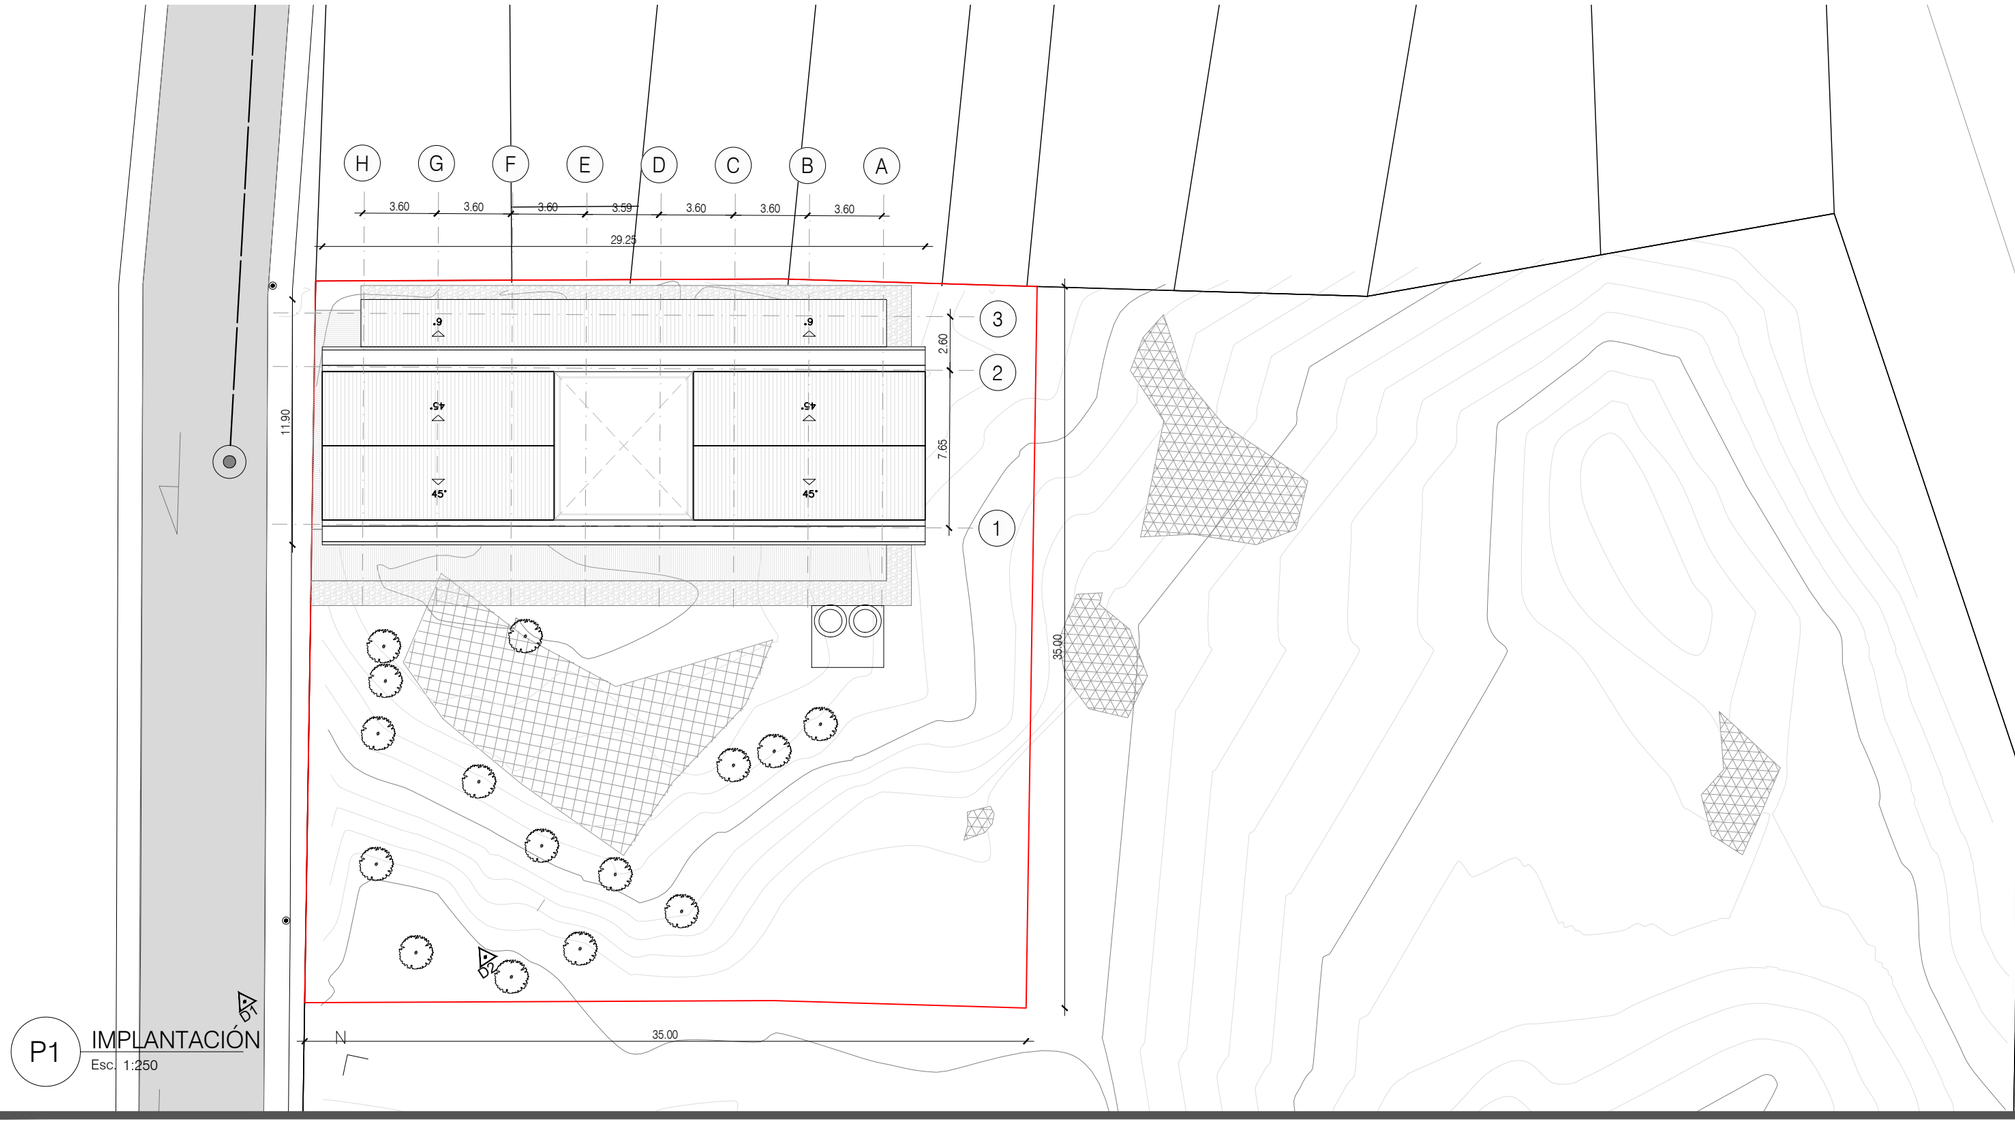

P1 IMPLANTACIÓN
Esc. 1:250

Culturas

PROYECTO

CENTRO CULTURAL, SANTA ROSA DEL SUR, BOLÍVAR

DISEÑO

GRUPO DE INFRAESTRUCTURA CULTURAL

MINISTERIO DE LAS CULTURAS, LAS ARTES Y LOS SABERES

COORDINADOR:

JULIANA RAMÍREZ

COLABORADOR:

XXX

DIBUJANTE:

XXX

CONTRATISTA:

DIRECTOR DE PROYECTO:

NOMBRE:
MAT. No.

INTERVENTORÍA:

DIRECTOR DE INTERVENTORÍA:

NOMBRE:
MAT. No.

MODIFICACIONES:

VERSIÓN	FECHA	MODIFICACIÓN

CONTENIDO:

LOCALIZACIÓN
IMPLANTACIÓN
CUADRO DE ÁREAS

ESCALA

N/A

PLANO Nº


A-100

VERSIÓN

V1

ARCHIVO:

2025.05.29_SANTA ROSA_IMPLANTACION_GENERALES_MUROSYPISOS.dwg

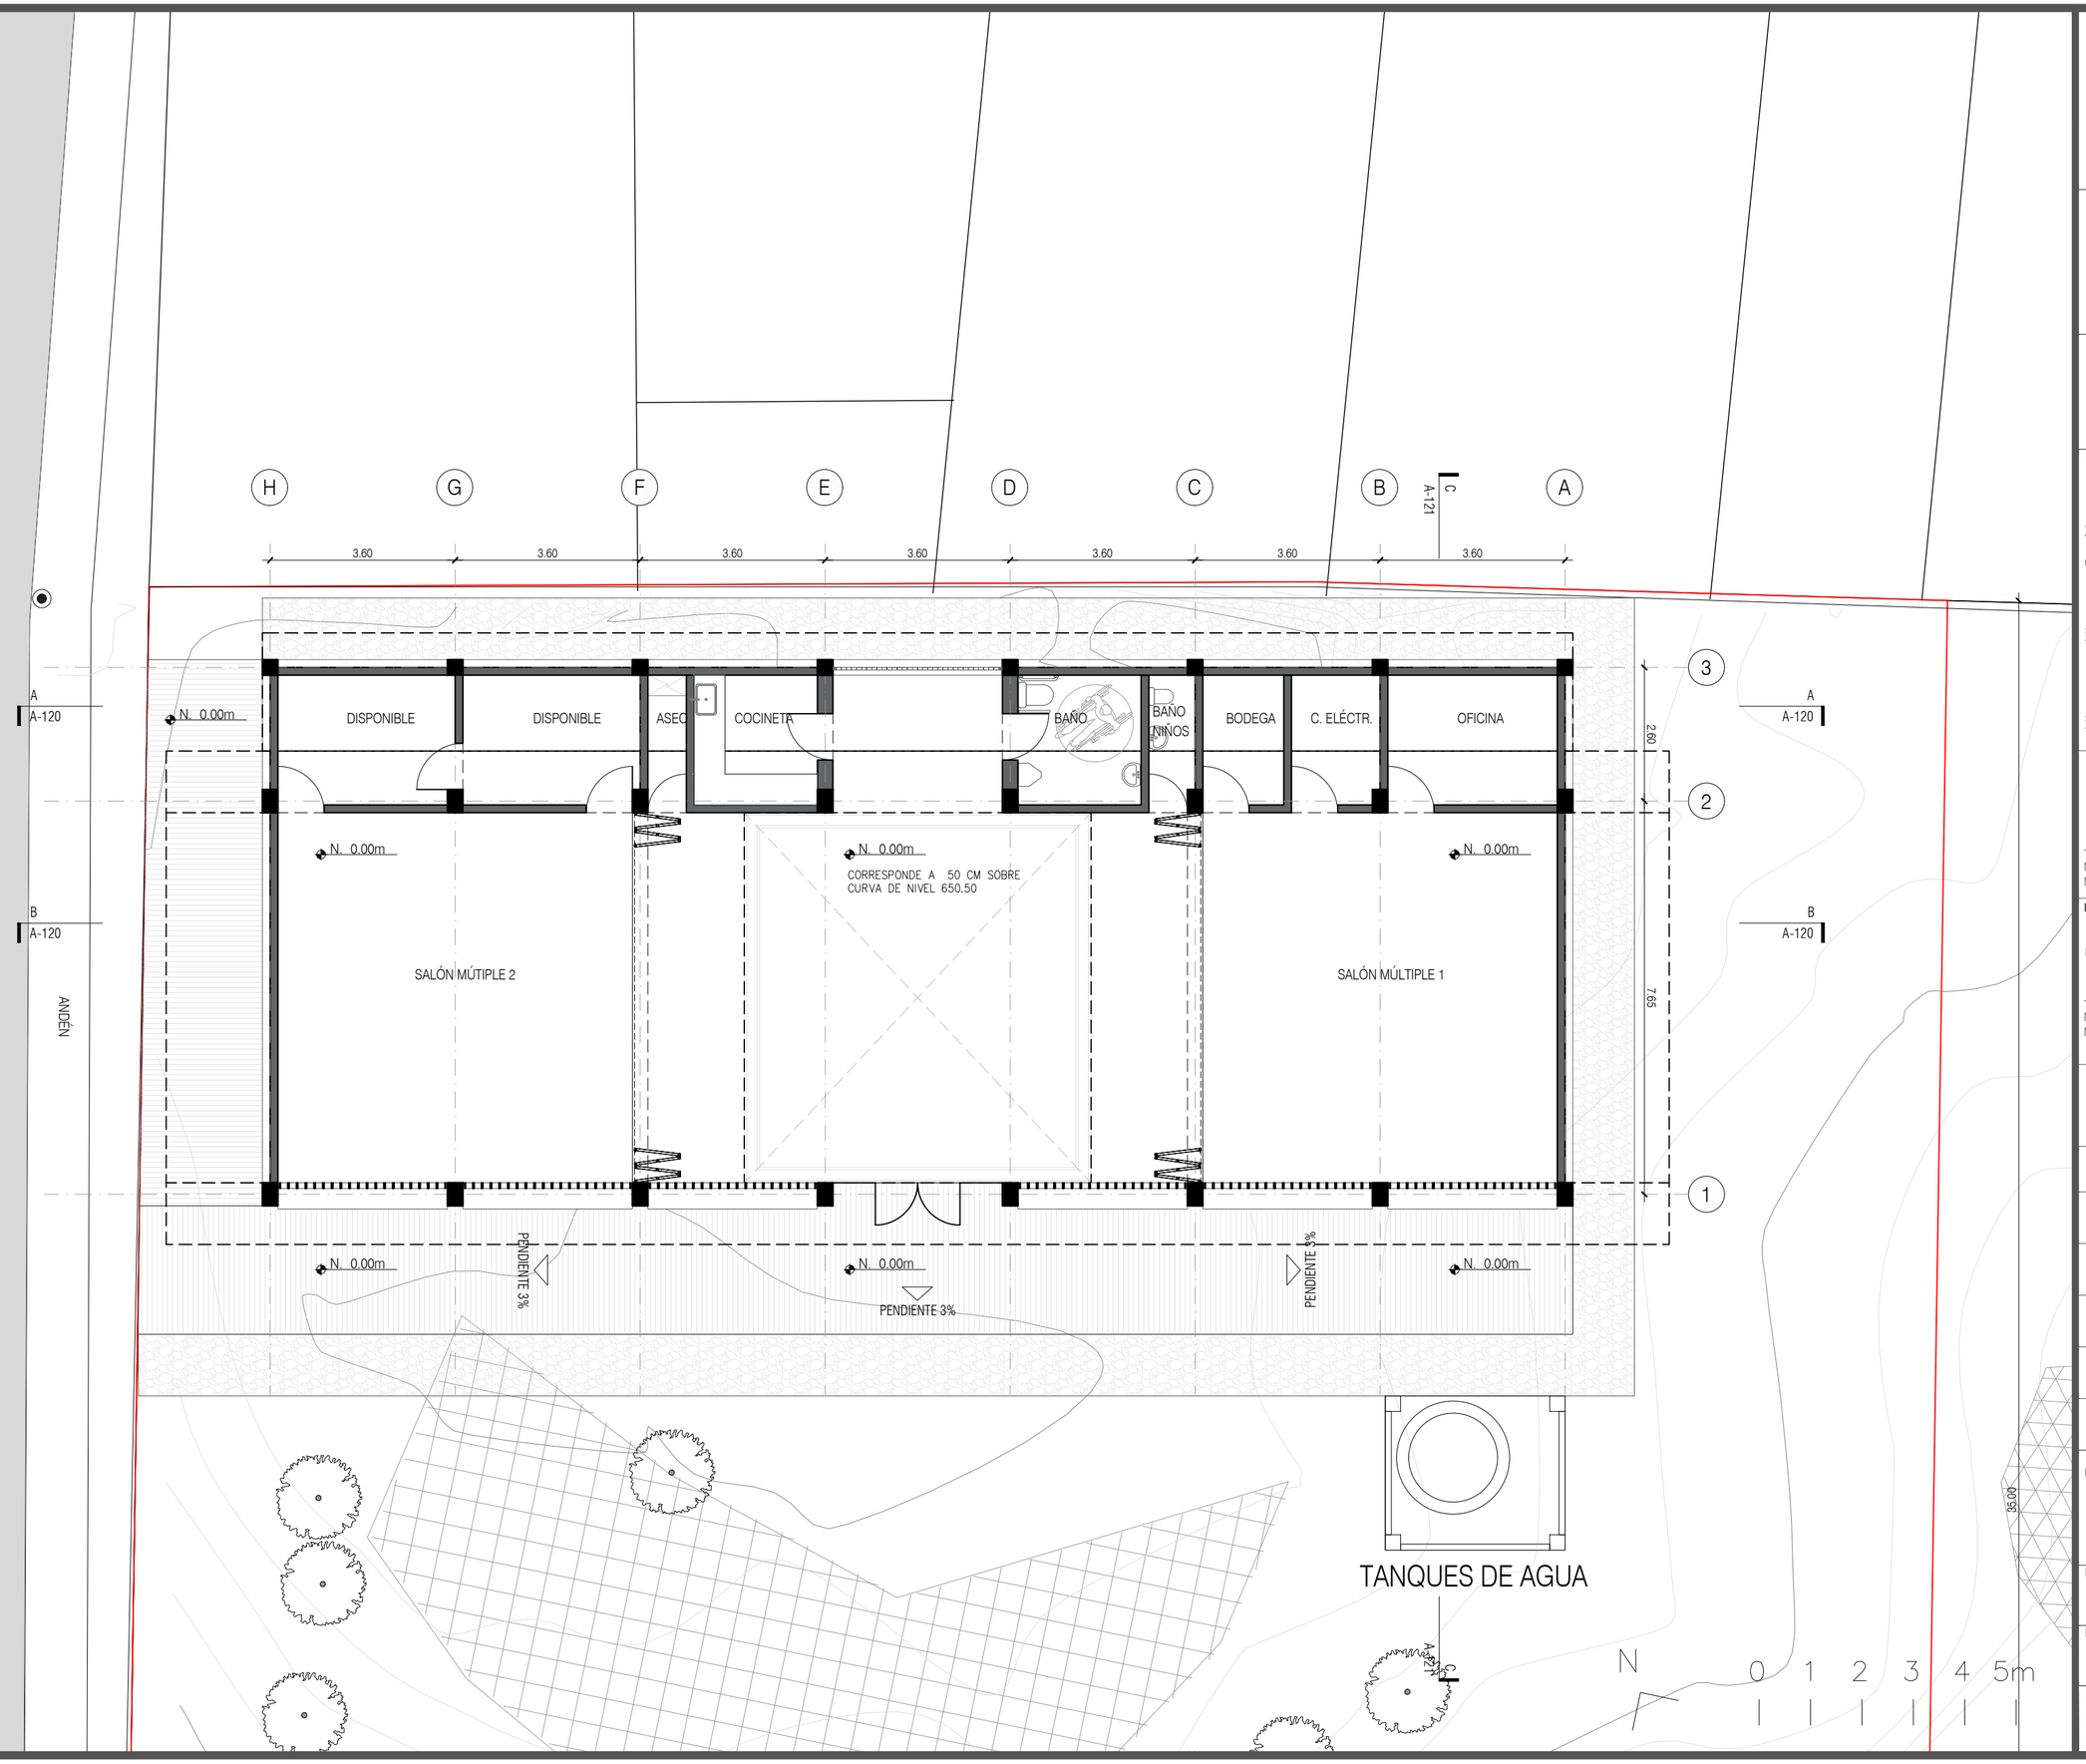

Culturas

PROYECTO

CENTRO CULTURAL, SANTA ROSA DEL SUR, BOLÍVAR

DISEÑO

GRUPO DE INFRAESTRUCTURA CULTURAL

MINISTERIO DE LAS CULTURAS, LAS ARTES Y LOS SABERES

COORDINADOR:

JULIANA RAMÍREZ

COLABORADOR:

XXX

DIBUJANTE:

XXX

CONTRATISTA:

DIRECTOR DE PROYECTO:

NOMBRE:
MAT. No.

INTERVENTORÍA:

DIRECTOR DE INTERVENTORÍA:

NOMBRE:
MAT. No.

MODIFICACIONES:

VERSIÓN	FECHA	MODIFICACIÓN

CONTENIDO:

PLANTA GENERAL

ESCALA


1:100

PLANO Nº A-101

VERSIÓN V1

ARCHIVO:

2025.05.29_SANTA ROSA_IMPLANTACION_GENERALES_MUROSYPISOS.dwg

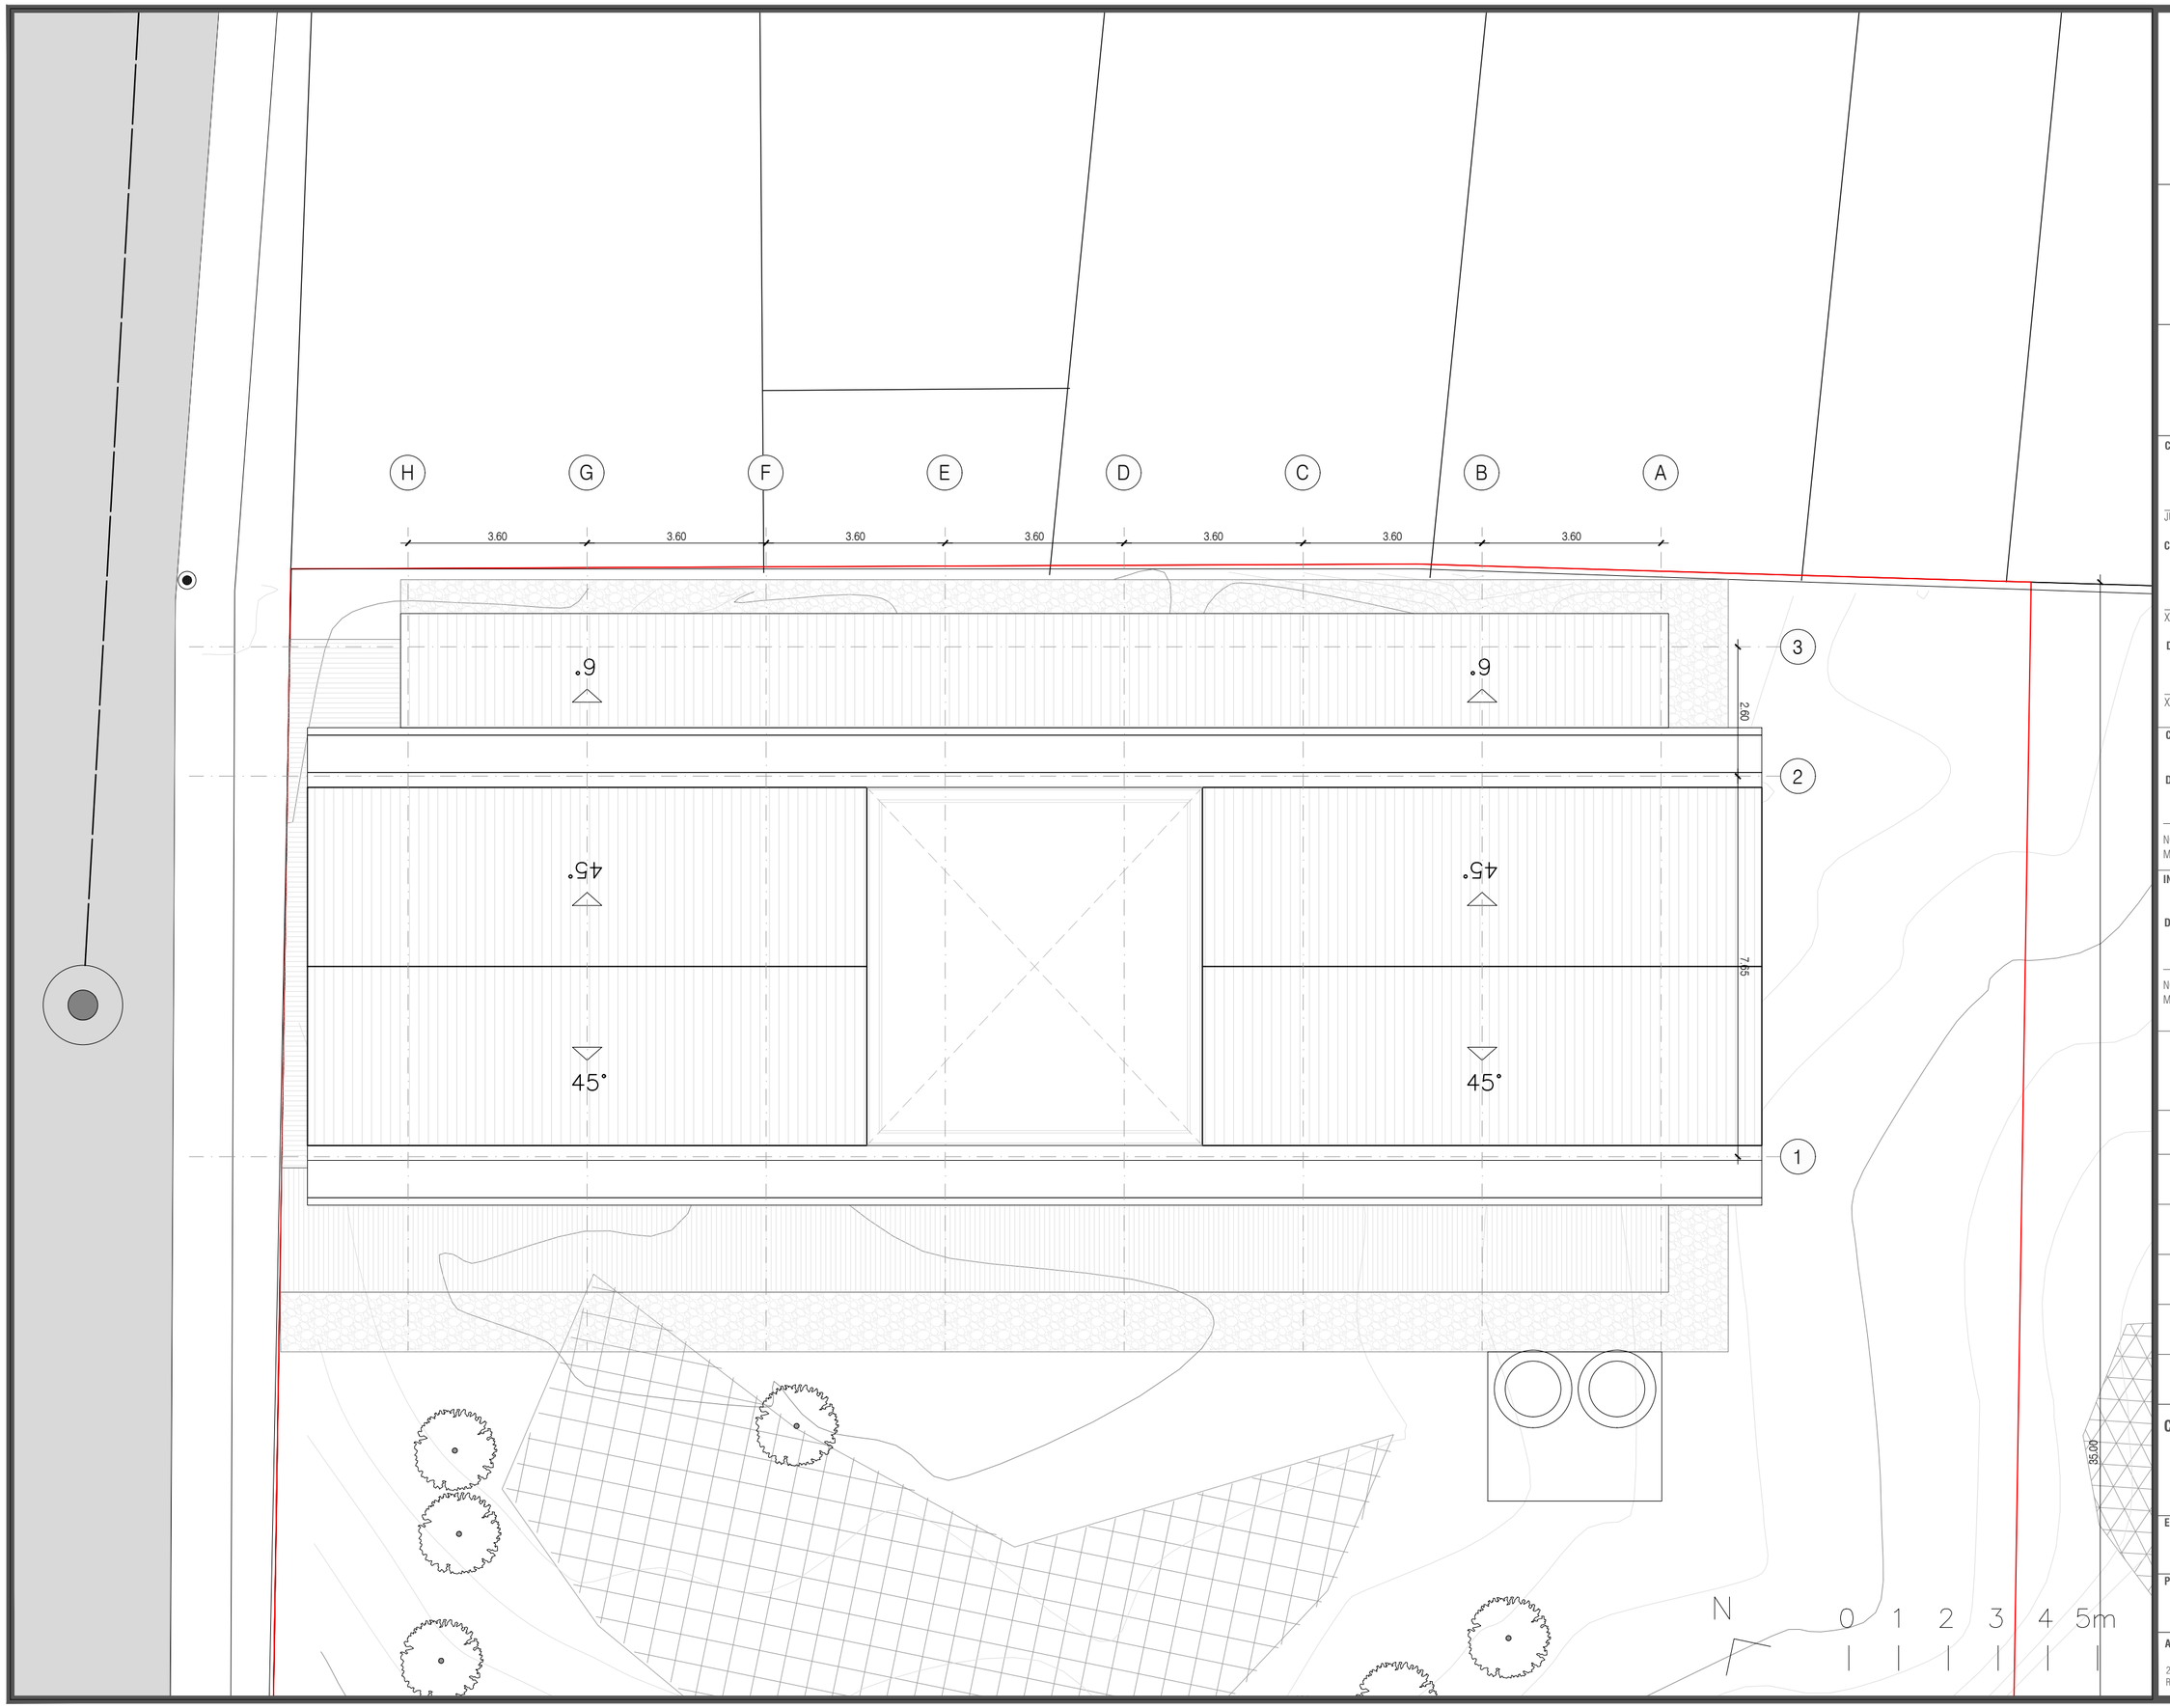

Culturas

PROYECTO

CENTRO CULTURAL, SANTA ROSA DEL SUR, BOLÍVAR

DISEÑO

GRUPO DE INFRAESTRUCTURA CULTURAL

MINISTERIO DE LAS CULTURAS, LAS ARTES Y LOS SABERES

COORDINADOR:

JULIANA RAMÍREZ

COLABORADOR:

XXX

DIBUJANTE:

XXX

CONTRATISTA:

DIRECTOR DE PROYECTO:

NOMBRE:
MAT. No.

INTERVENTORÍA:

DIRECTOR DE INTERVENTORÍA:

NOMBRE:
MAT. No.

MODIFICACIONES:

VERSIÓN	FECHA	MODIFICACIÓN

CONTENIDO:

PLANTA
CUBIERTAS

ESCALA


1:100

PLANO Nº A-102


VERSIÓN V1

ARCHIVO:

2025.05.29_SANTA ROSA_IMPLANTACION_GENERALES_MUROSYPISOS.dwg

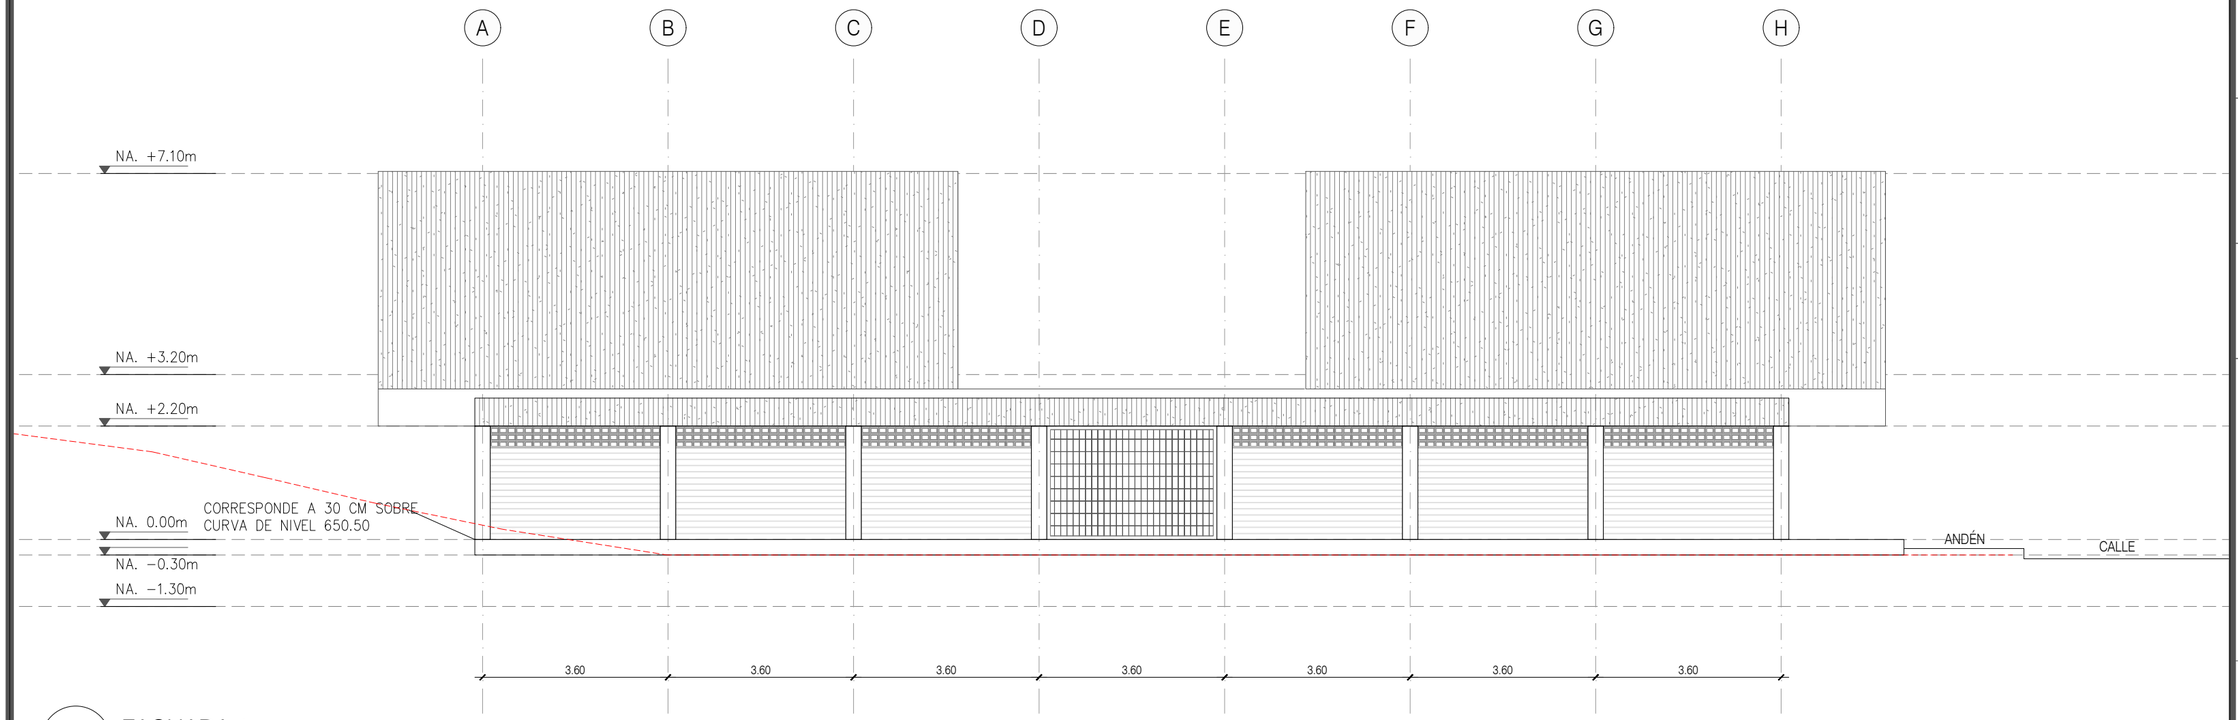

P1 FACHADA 1
Esc. 1:100

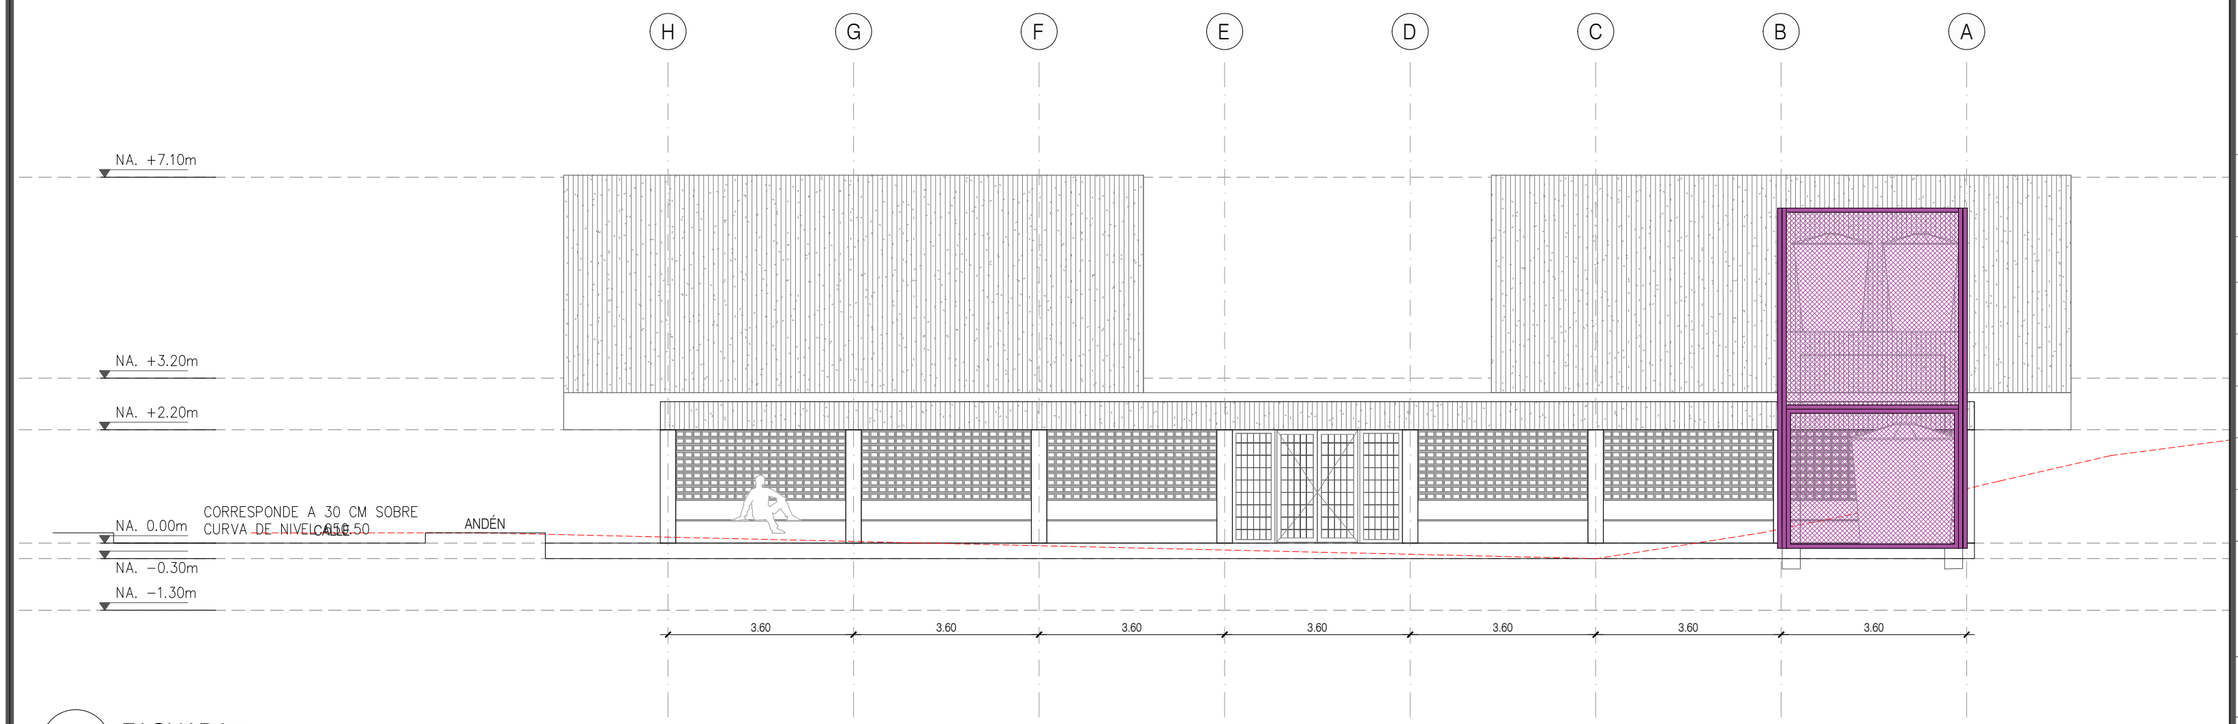

P1 FACHADA 2
Esc. 1:100

0 1 2 3 4 5m

Culturas

PROYECTO

CENTRO CULTURAL, SANTA ROSA DEL SUR, BOLÍVAR

DISEÑO

GRUPO DE INFRAESTRUCTURA CULTURAL

MINISTERIO DE LAS CULTURAS, LAS ARTES Y LOS SABERES

COORDINADOR:

JULIANA RAMÍREZ

COLABORADOR:

XXX

DIBUJANTE:

XXX

CONTRATISTA:

DIRECTOR DE PROYECTO:

NOMBRE:
MAT. No.

INTERVENTORÍA:

DIRECTOR DE INTERVENTORÍA:

NOMBRE:
MAT. No.

MODIFICACIONES:

VERSIÓN	FECHA	MODIFICACIÓN

CONTENIDO:

FACHADAS
LONGITUDINALES

ESCALA

1:100

PLANO Nº


A-110

VERSIÓN

V1

ARCHIVO:

2025.05.29_SANTA ROSA_IMPLANTACION_GENERALES_MUROSYPISOS.dwg

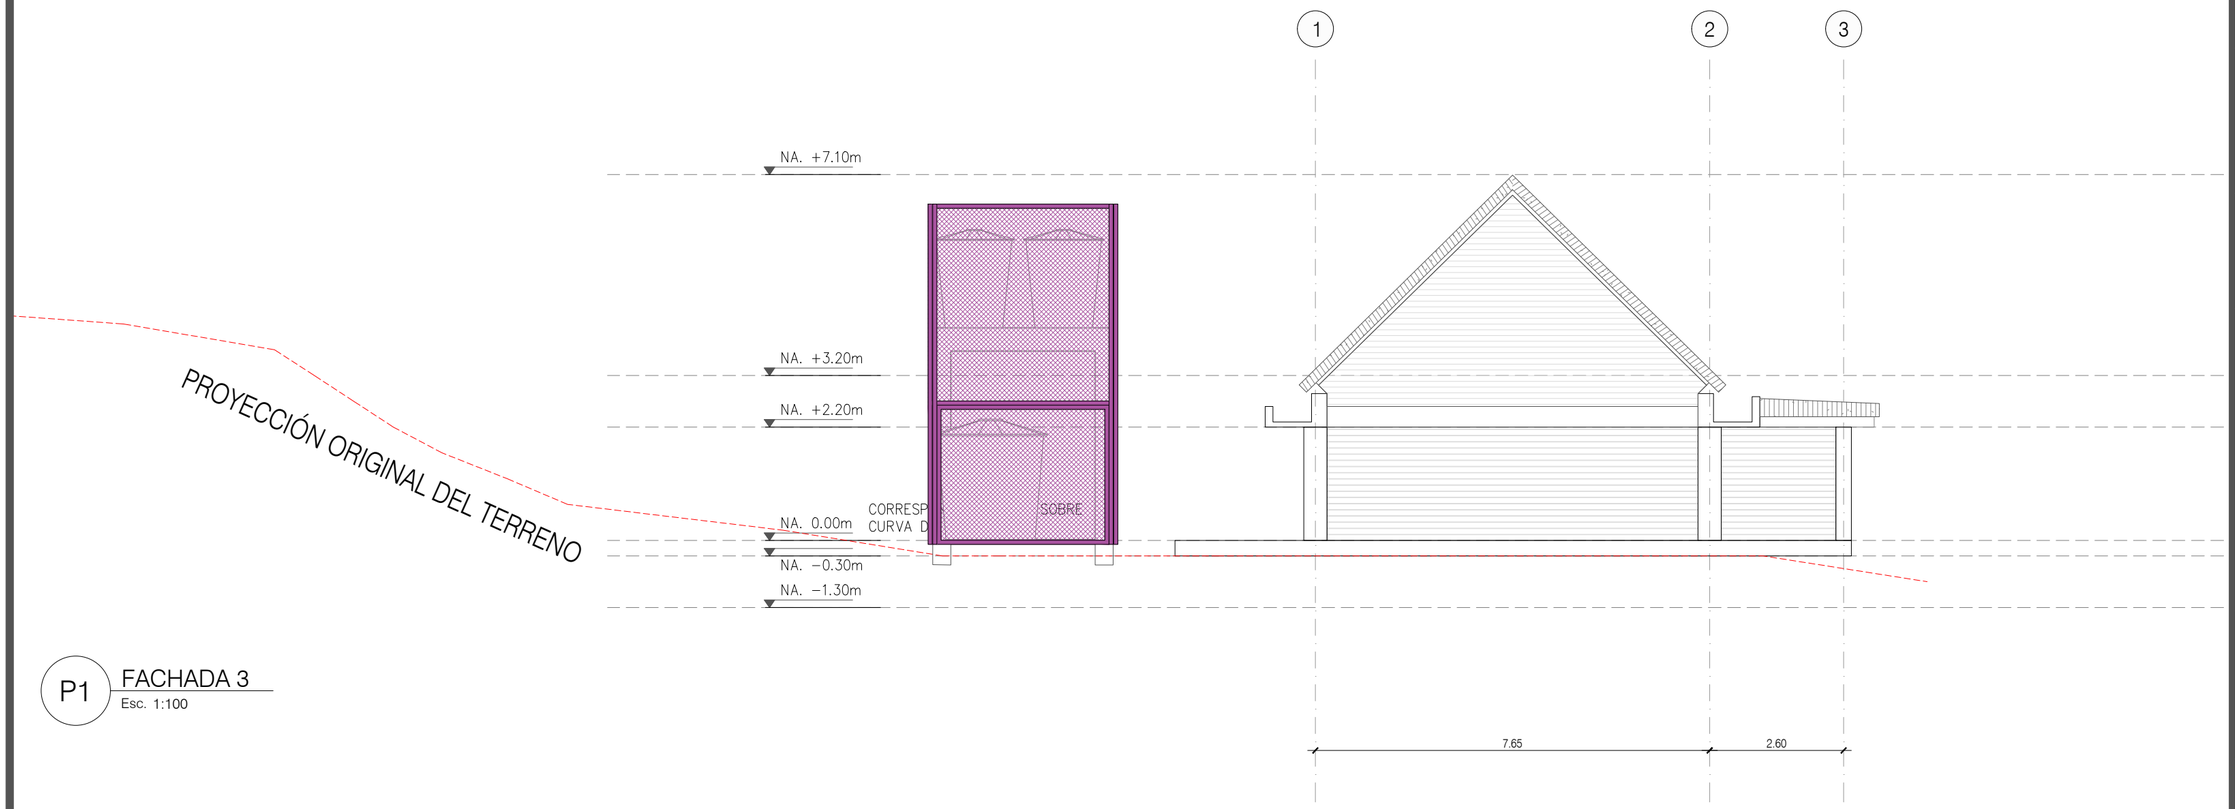

P1 FACHADA 3
Esc. 1:100

0 1 2 3 4 5m

Culturas

PROYECTO

CENTRO CULTURAL, SANTA ROSA DEL SUR, BOLÍVAR

DISEÑO

GRUPO DE INFRAESTRUCTURA CULTURAL

MINISTERIO DE LAS CULTURAS, LAS ARTES Y LOS SABERES

COORDINADOR:

JULIANA RAMÍREZ

COLABORADOR:

XXX

DIBUJANTE:

XXX

CONTRATISTA:

DIRECTOR DE PROYECTO:

NOMBRE:
MAT. No.

INTERVENTORÍA:

DIRECTOR DE INTERVENTORÍA:

NOMBRE:
MAT. No.

MODIFICACIONES:

VERSIÓN	FECHA	MODIFICACIÓN

CONTENIDO:

FACHADA
TRANSVERSAL

ESCALA


1:100

PLANO Nº A-111


VERSIÓN V1

ARCHIVO:

2025.05.29_SANTA ROSA_IMPLANTACION_GENERALES_MUROSYPISOS.dwg

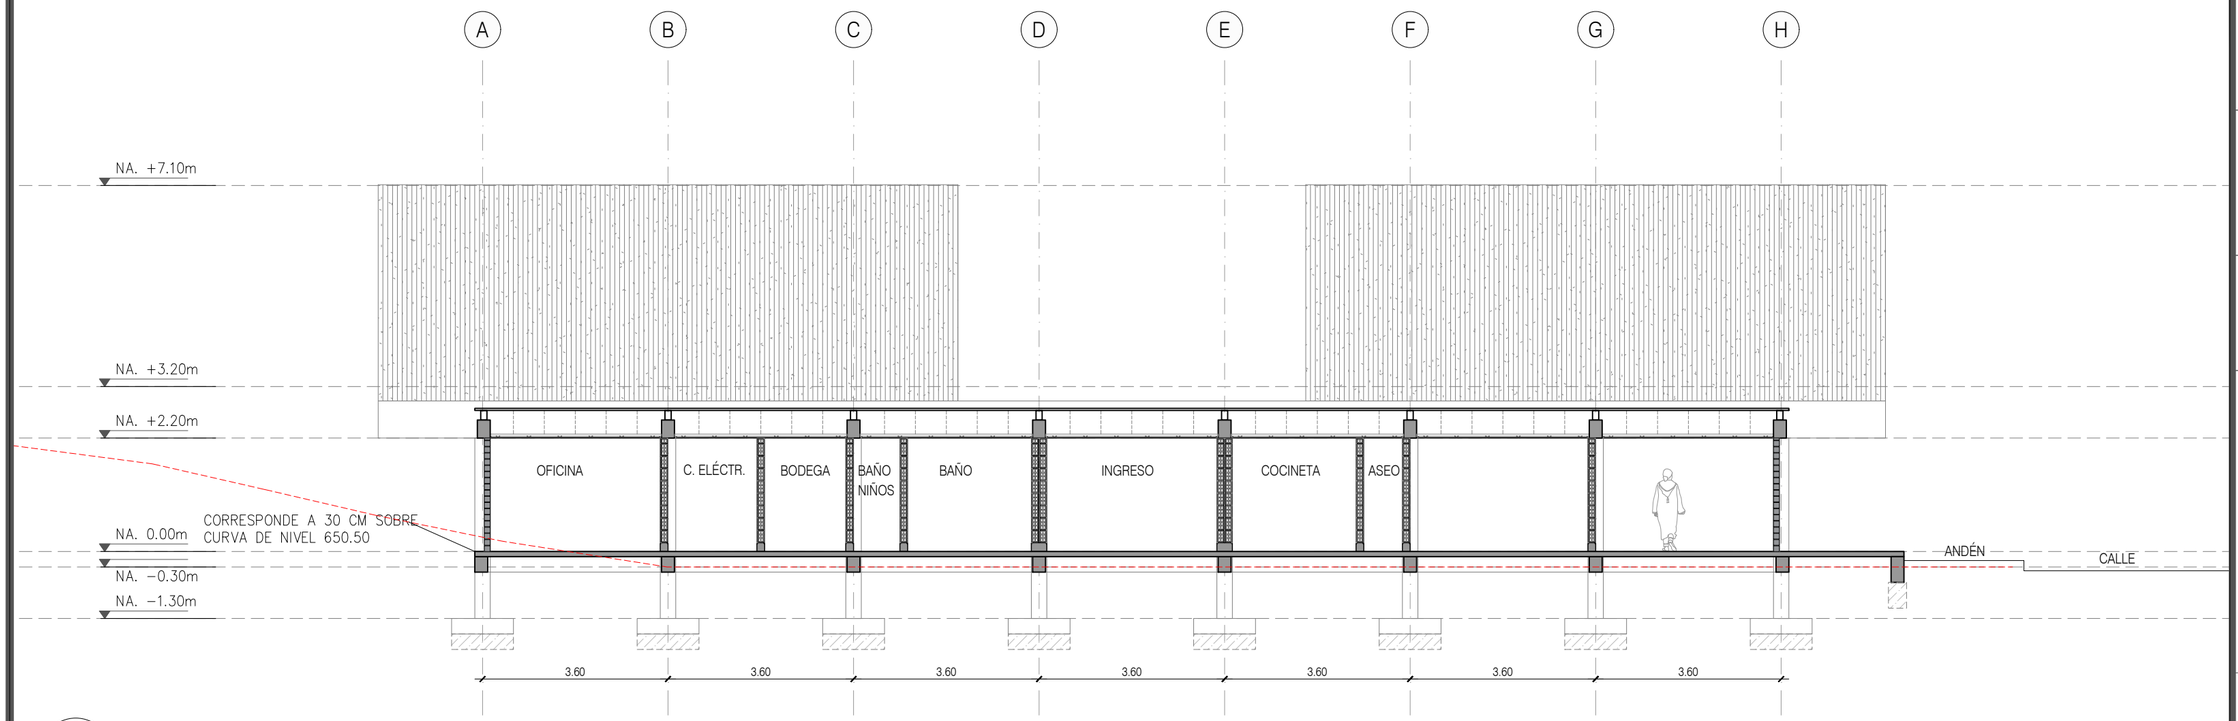

P1 CORTE A
Esc. 1:100

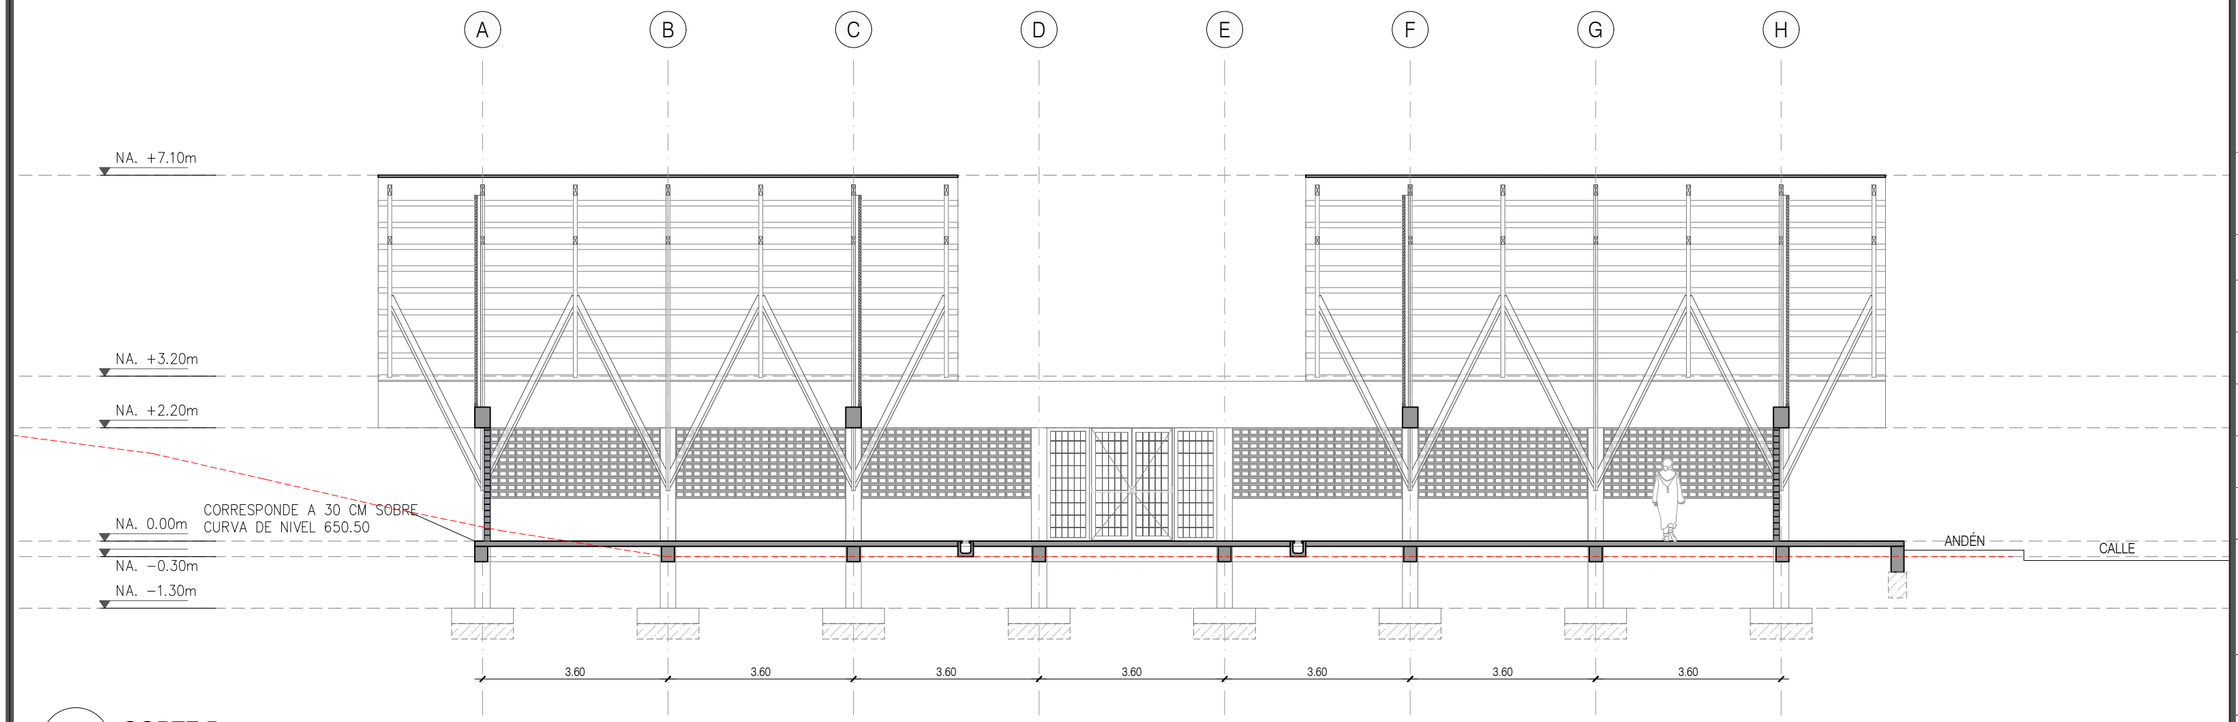

P1 CORTE B
Esc. 1:100

0 1 2 3 4 5m

Culturas

PROYECTO

CENTRO CULTURAL, SANTA ROSA DEL SUR, BOLÍVAR

DISEÑO

GRUPO DE INFRAESTRUCTURA CULTURAL

MINISTERIO DE LAS CULTURAS, LAS ARTES Y LOS SABERES

COORDINADOR:

JULIANA RAMÍREZ

COLABORADOR:

XXX

DIBUJANTE:

XXX

CONTRATISTA:

DIRECTOR DE PROYECTO:

NOMBRE:
MAT. No.

INTERVENTORÍA:

DIRECTOR DE INTERVENTORÍA:

NOMBRE:
MAT. No.

MODIFICACIONES:

VERSIÓN	FECHA	MODIFICACIÓN

CONTENIDO:

CORTES LONGITUDINALES

ESCALA

1:100

PLANO Nº


A-120

VERSIÓN

V1

ARCHIVO:

2025.05.29_SANTA ROSA_IMPLANTACION_GENERALES_MUROSYPISOS.dwg

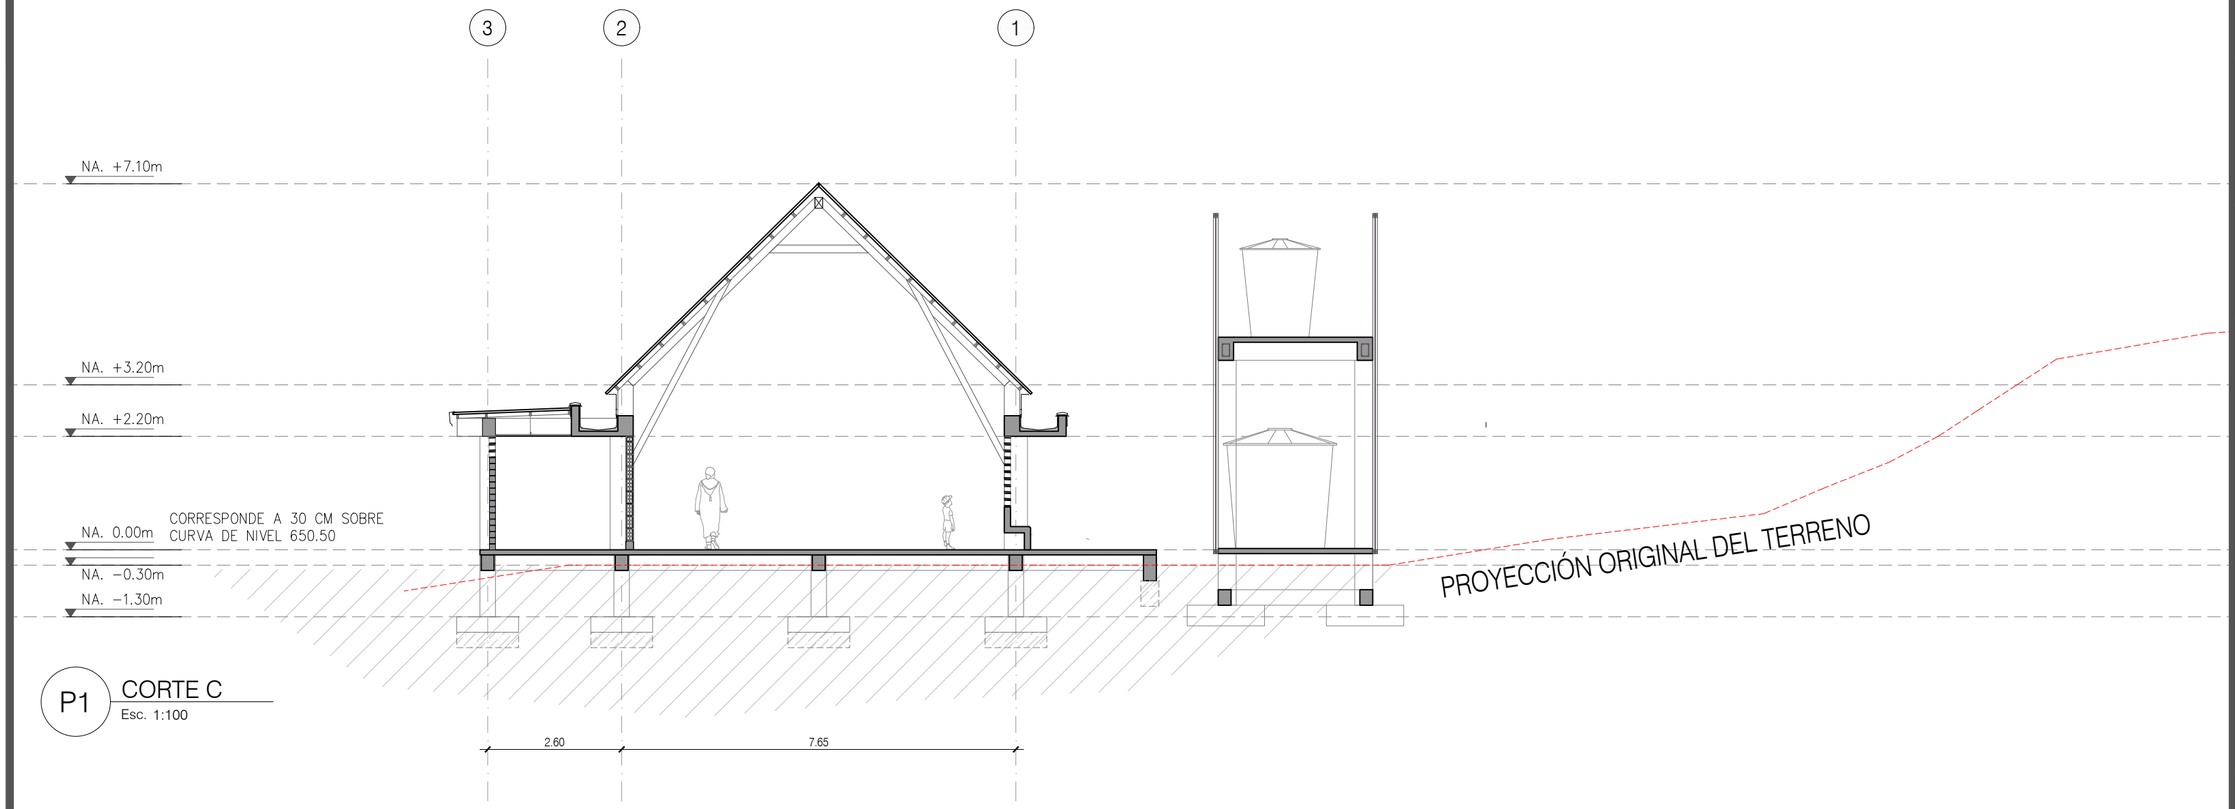

P1 CORTE C

Esc. 1:100

0 1 2 3 4 5m

Culturas

PROYECTO

CENTRO CULTURAL, SANTA ROSA DEL SUR, BOLÍVAR

DISEÑO

GRUPO DE INFRAESTRUCTURA CULTURAL

MINISTERIO DE LAS CULTURAS, LAS ARTES Y LOS SABERES

COORDINADOR:

JULIANA RAMÍREZ

COLABORADOR:

XXX

DIBUJANTE:

XXX

CONTRATISTA:

DIRECTOR DE PROYECTO:

NOMBRE:
MAT. No.

INTERVENTORÍA:

DIRECTOR DE INTERVENTORÍA:

NOMBRE:
MAT. No.

MODIFICACIONES:

VERSIÓN	FECHA	MODIFICACIÓN

CONTENIDO:

CORTE TRANSVERSAL

ESCALA


1:100

PLANO Nº A-121

VERSIÓN V1

ARCHIVO:

2025.05.29_SANTA ROSA_IMPLANTACION_GENERALES_MUROSYPISOS.dwg

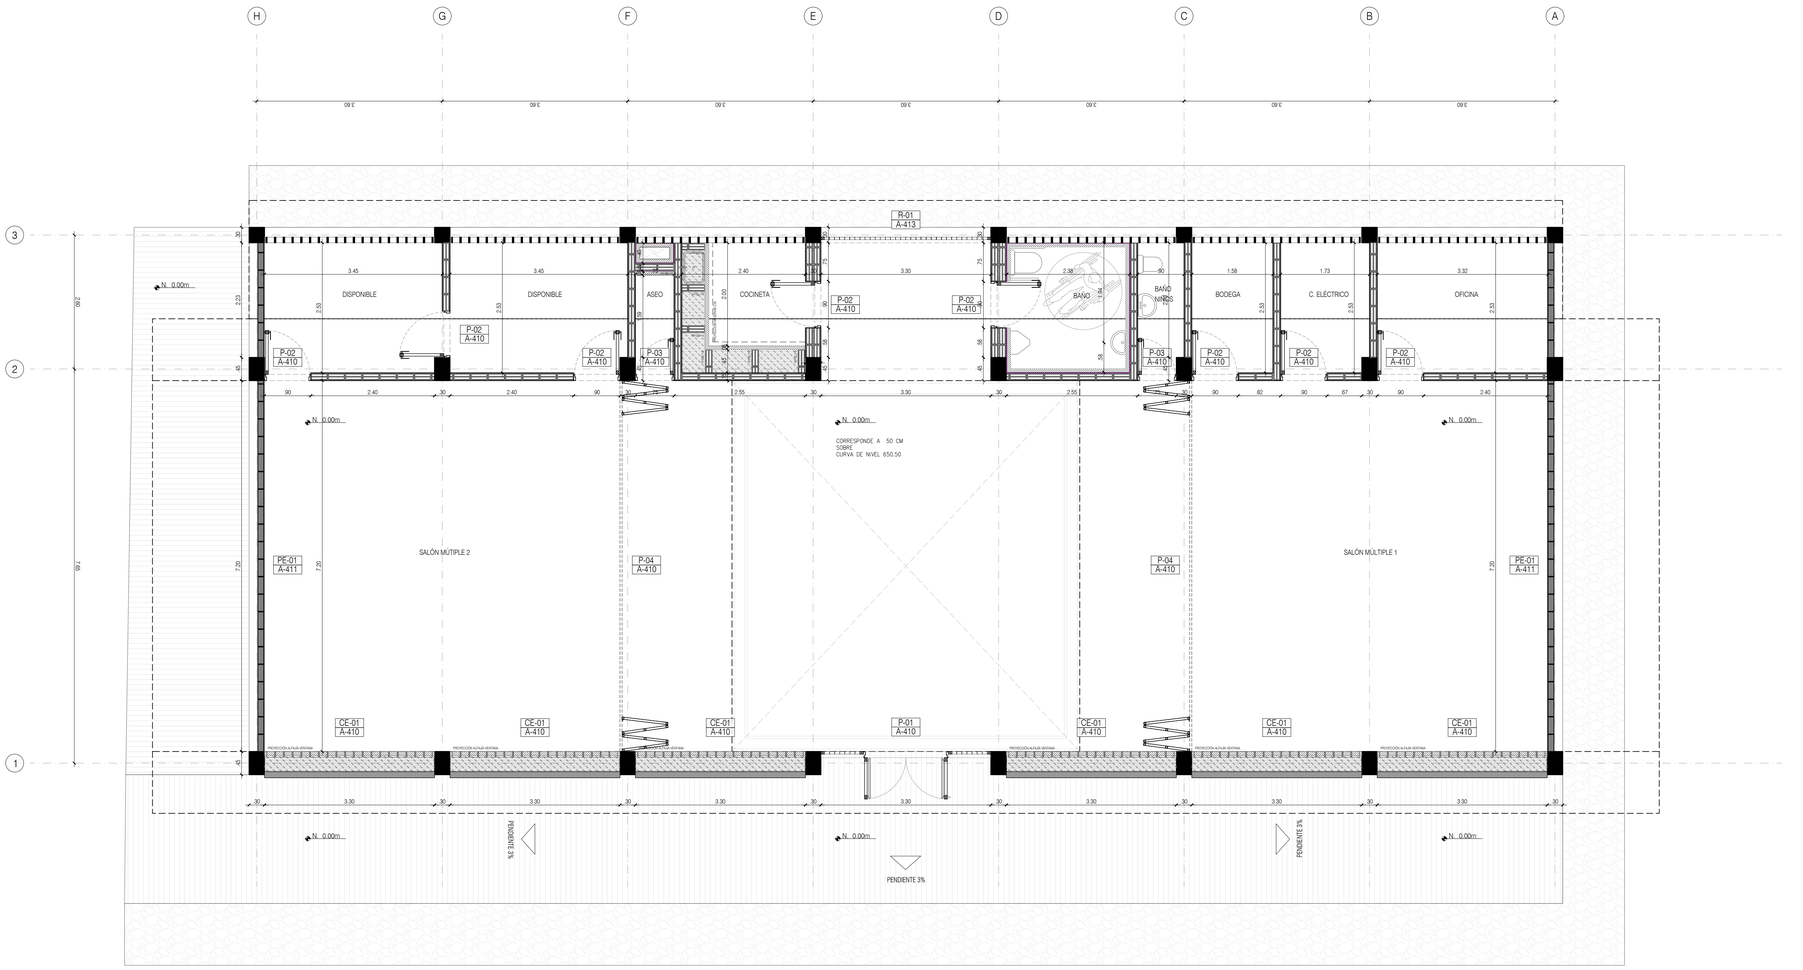

CONVENCIONES

- ACABADO DE PISO EN CONCRETO ESCOBEADO
- ACABADO DE PISO EN CONCRETO ALLANADO
- FILTRO EN GRAVILLA
- POYO DE 8CM DESDE NIVEL FINO, AFINADO TERMINADO EN ESMALTE TERRACOTA
- ZÓCALO SANITARIO EN GRES TIPO MEDIA-CAÑA
- MURO EN CONCRETO A LA VISTA
- MURO EN BLOQUE N° 5 CON PAÑETE EN MORTERO, ACABADO EN PINTURA LAVABLE COLOR POR DEFINIR
- MURETE EN BLOQUE N° 5 CON PAÑETE EN MORTERO, ACABADO EN ESMALTE BLANCO
- MURO EN BLOQUE N° 5 ENCHAPADO EN NEW TABLÓN TRADICIÓN 30X30 CM

P-xx / A-xx	CARPINTERÍA METÁLICA. PUERTA NÚMERO xx REFERIRSE A PLANO NÚMERO xx PARA VER DETALLE
R-xx / A-xx	CARPINTERÍA METÁLICA. REJA NÚMERO xx REFERIRSE A PLANO NÚMERO xx PARA VER DETALLE
V-xx / A-xx	CARPINTERÍA METÁLICA. VENTANA NÚMERO xx REFERIRSE A PLANO NÚMERO xx PARA VER DETALLE

NOTAS

1. ALTURA DE MURO MAMPOSTERÍA MEDIDO DESDE EL NIVEL LOSA DE CEMENTO NIVEL: 0.00m + 0.10m
2. VERIFICAR MEDIDAS PARA VANOS DE PUERTAS Y VENTANAS EN OBRA

N 0 1 2 3 4 5m

PROYECTO

Culturas

PROYECTO TIPO

DISEÑO

GRUPO DE INFRAESTRUCTURA CULTURAL

MINISTERIO DE LAS CULTURAS, LAS ARTES Y LOS SABERES

COORDINADOR:

JULIANA RAMIREZ

COLABORADOR:

XXX

DIBUJANTE:

XXX

CONTRATISTA:

DIRECTOR DE PROYECTO:

NOMBRE:
MAT. No.

INTERVENTORIA:

DIRECTOR DE INTERVENTORIA:

NOMBRE:
MAT. No.

MODIFICACIONES:

VERSIÓN	FECHA	MODIFICACIÓN

CONTENIDO:

PLANTA DE DETALLE - MUROS, PISOS, PUERTAS Y VENTANAS

ESCALA: 1:50

PLANO N°: A-200

VERSIÓN: V1

ARCHIVO:

2025.05.29_SANTA ROSA_IMPLANTACION_GENERALES_MUROSYPISOS.dwg