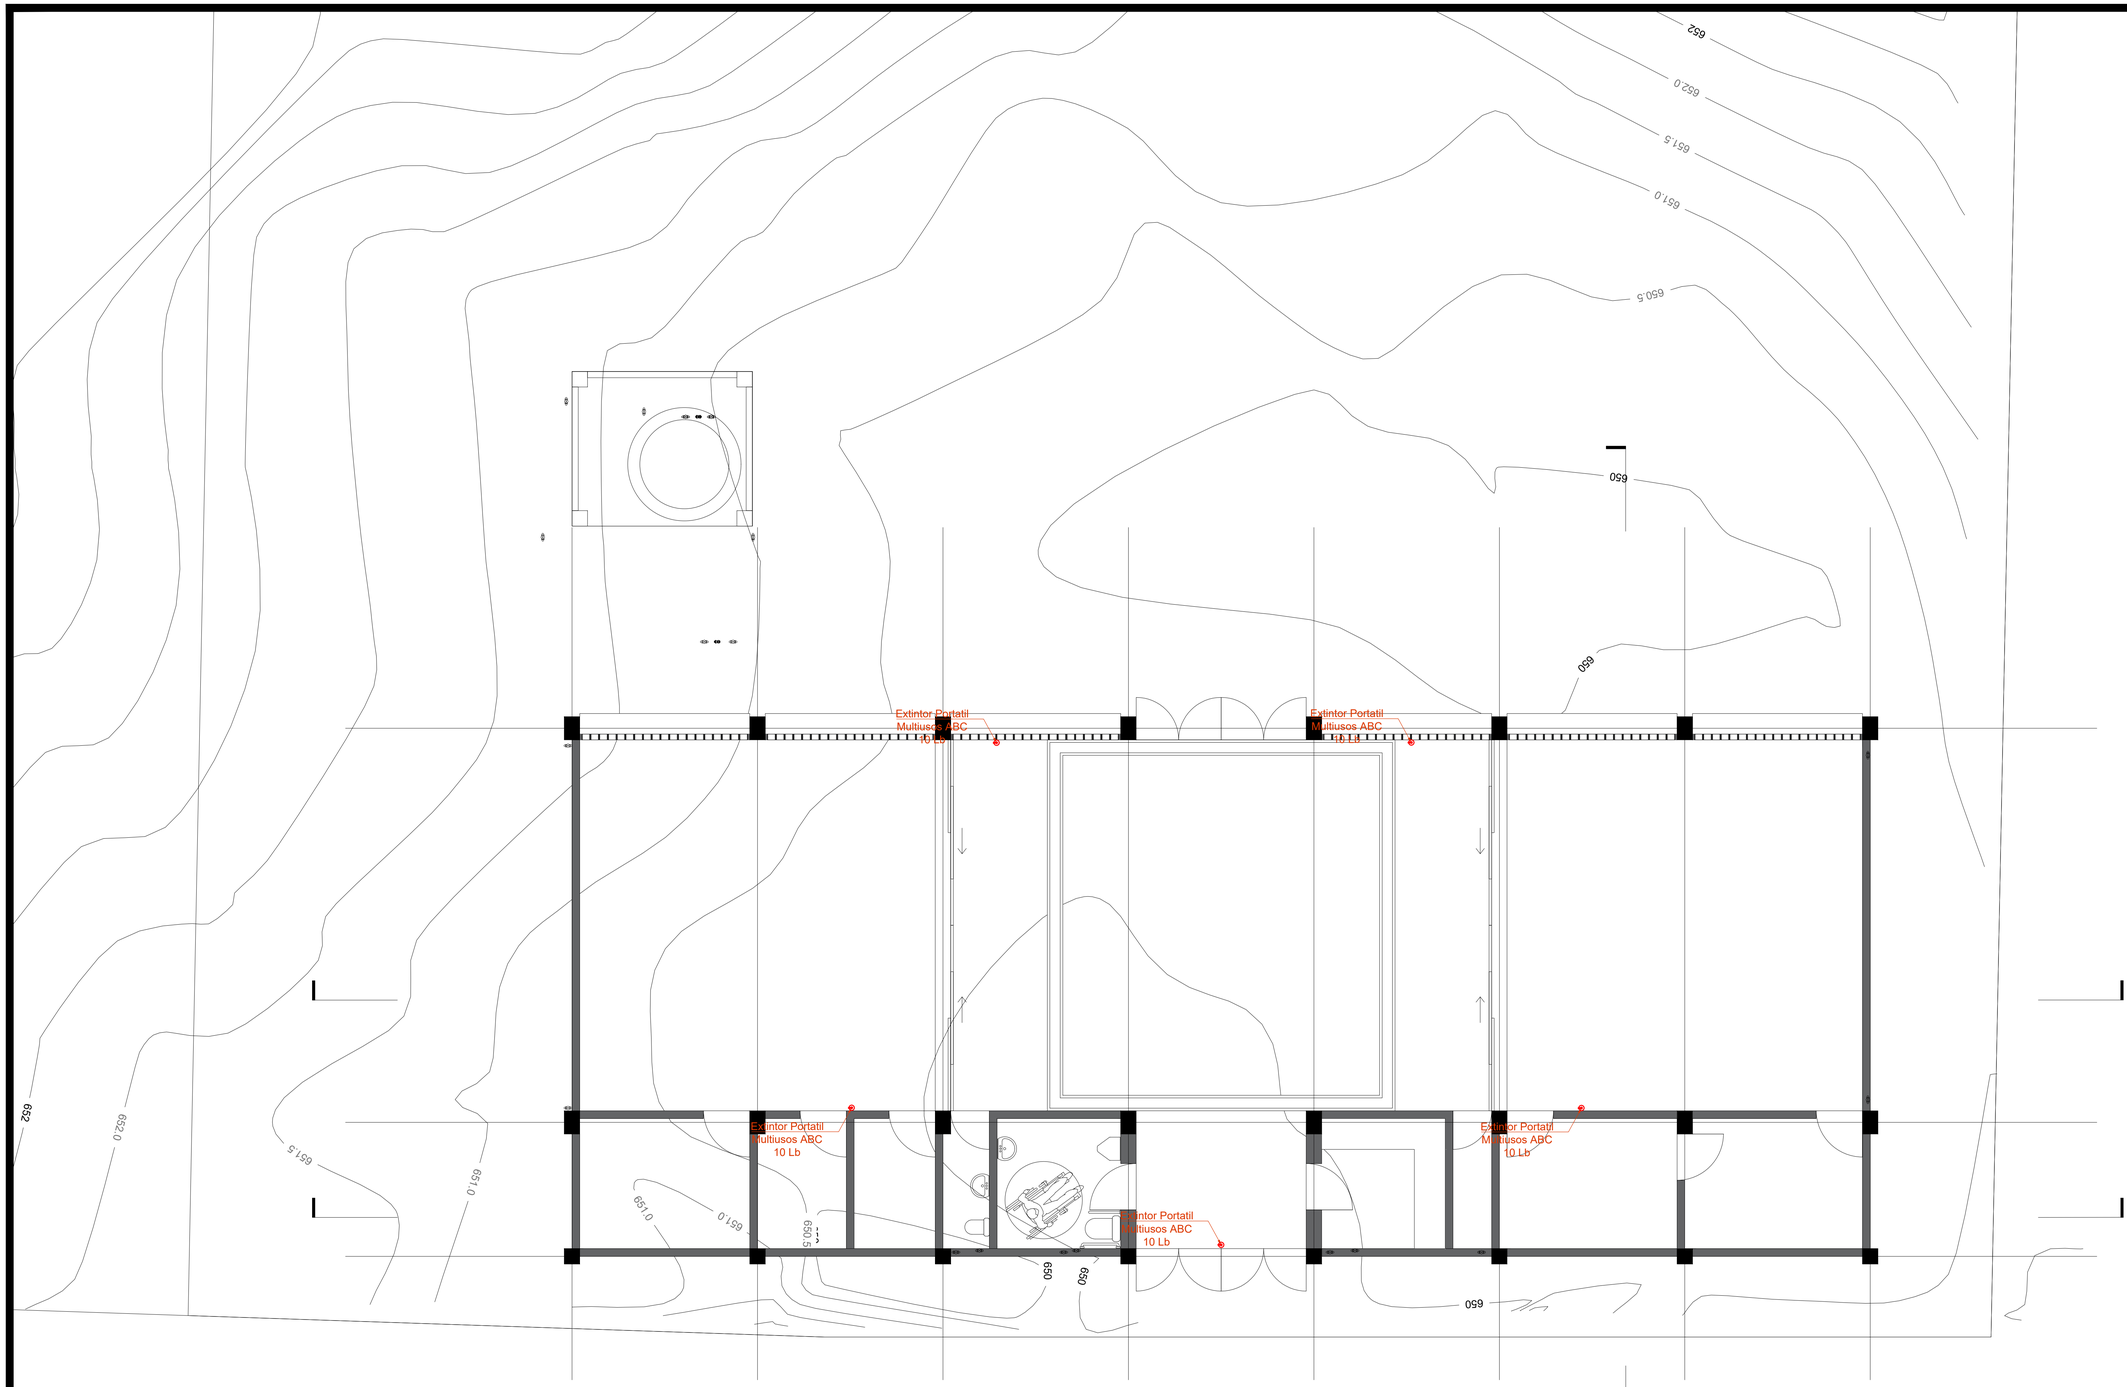


Culturas

PROYECTO

CASA DE LA CULTURA
SANTA ROSA DEL SUR, BOLIVAR

DISEÑO

GRUPO DE INFRAESTRUCTURA CULTURAL

MINISTERIO DE LAS CULTURAS, LAS ARTES Y LOS SABERES

COORDINADOR:

JULIANA RAMÍREZ

COLABORADOR:

Ing. Eduardo León

DIBUJANTE:

XXX

CONTRATISTA:

DIRECTOR DE PROYECTO:

NOMBRE:
MAT. No.

INTERVENTORÍA:

DIRECTOR DE INTERVENTORÍA:

NOMBRE:
MAT. No.

MODIFICACIONES:

VERSIÓN	FECHA	MODIFICACIÓN

CONTENIDO:
REDES DE EXTINTORES PORTÁTILES PARA LA PROTECCIÓN CONTRA INCENDIOS

ESCALA
1:50

PLANO Nº	VERSIÓN
04 DE 05	V1

ARCHIVO:
HYS_Santa_Rosa.dwg