
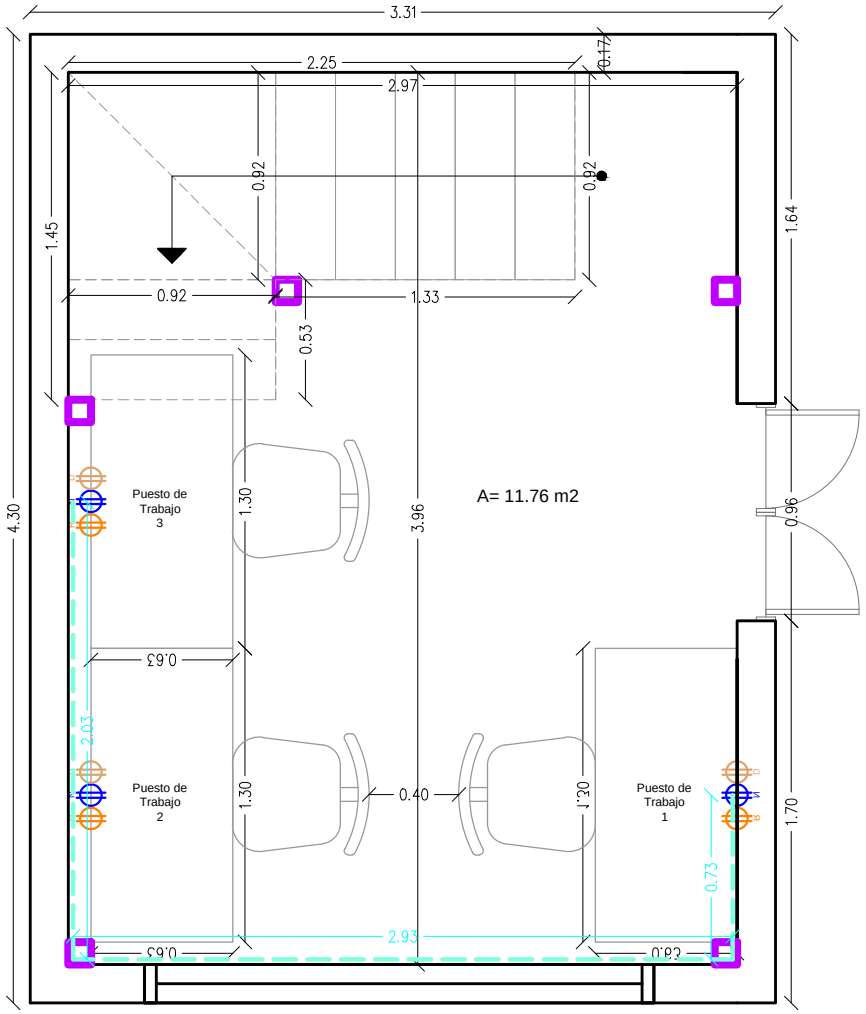


PLANO ARQUITECTÓNICO
PISO 1

MEZANINE 1 IZQUIERDO

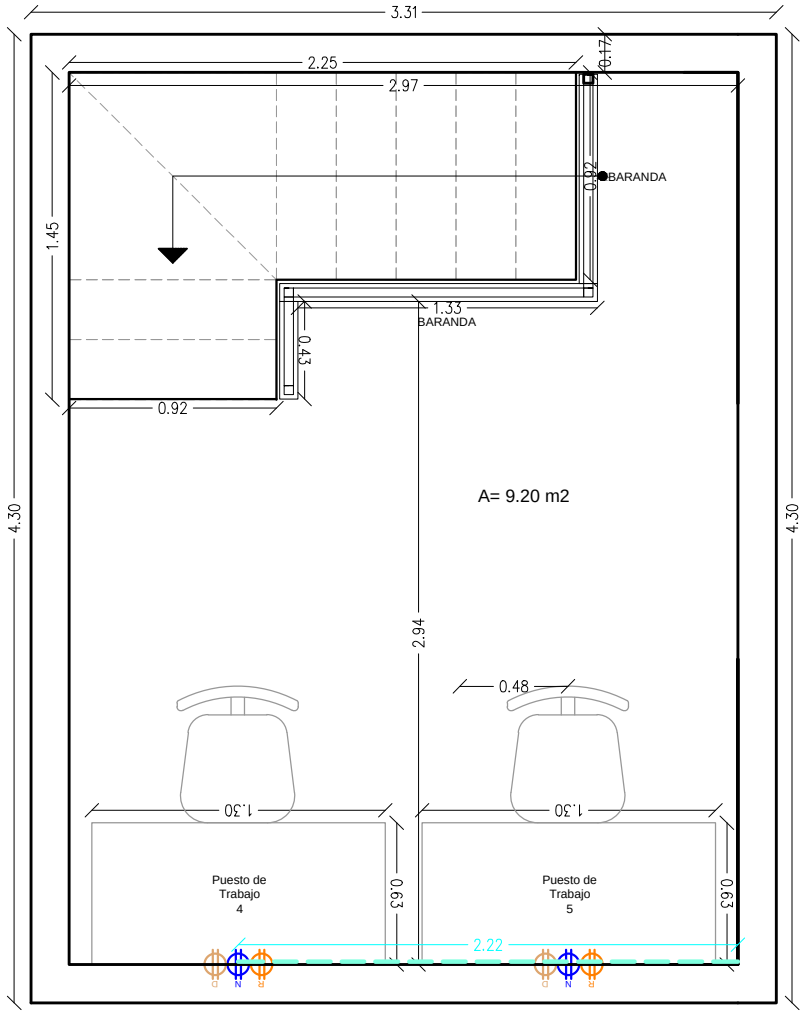

PLANO ARQUITECTÓNICO
PISO 2

MEZANINE 1 IZQUIERDO

PROYECTAR SAS INGENIERÍA Y ARQUITECTURA NIT. 900.782.420-1	Proyecto: **ADECUACIÓN OFICINAS MEZANINE 1- IZQUIERDO**	Dibujó: **Arq. Yeraldin Piracoca Cifuentes (Contratista)**	Aprobó:: **Ing. James Castillo (Supervisor del Contrato)**	Fecha de Elaboración: **Febrero 8 de 2023**	Escala: **1 : 35**
	Contiene: **PLANO ARQUITECTÓNICO**	Presentó: **Ing. Juan Jose Piracoca Rincón (Contratista)**	Aprobó:	Fecha última Modificación: **Febrero 14 de 2023**	Plano No.: **01** / De: **05**