
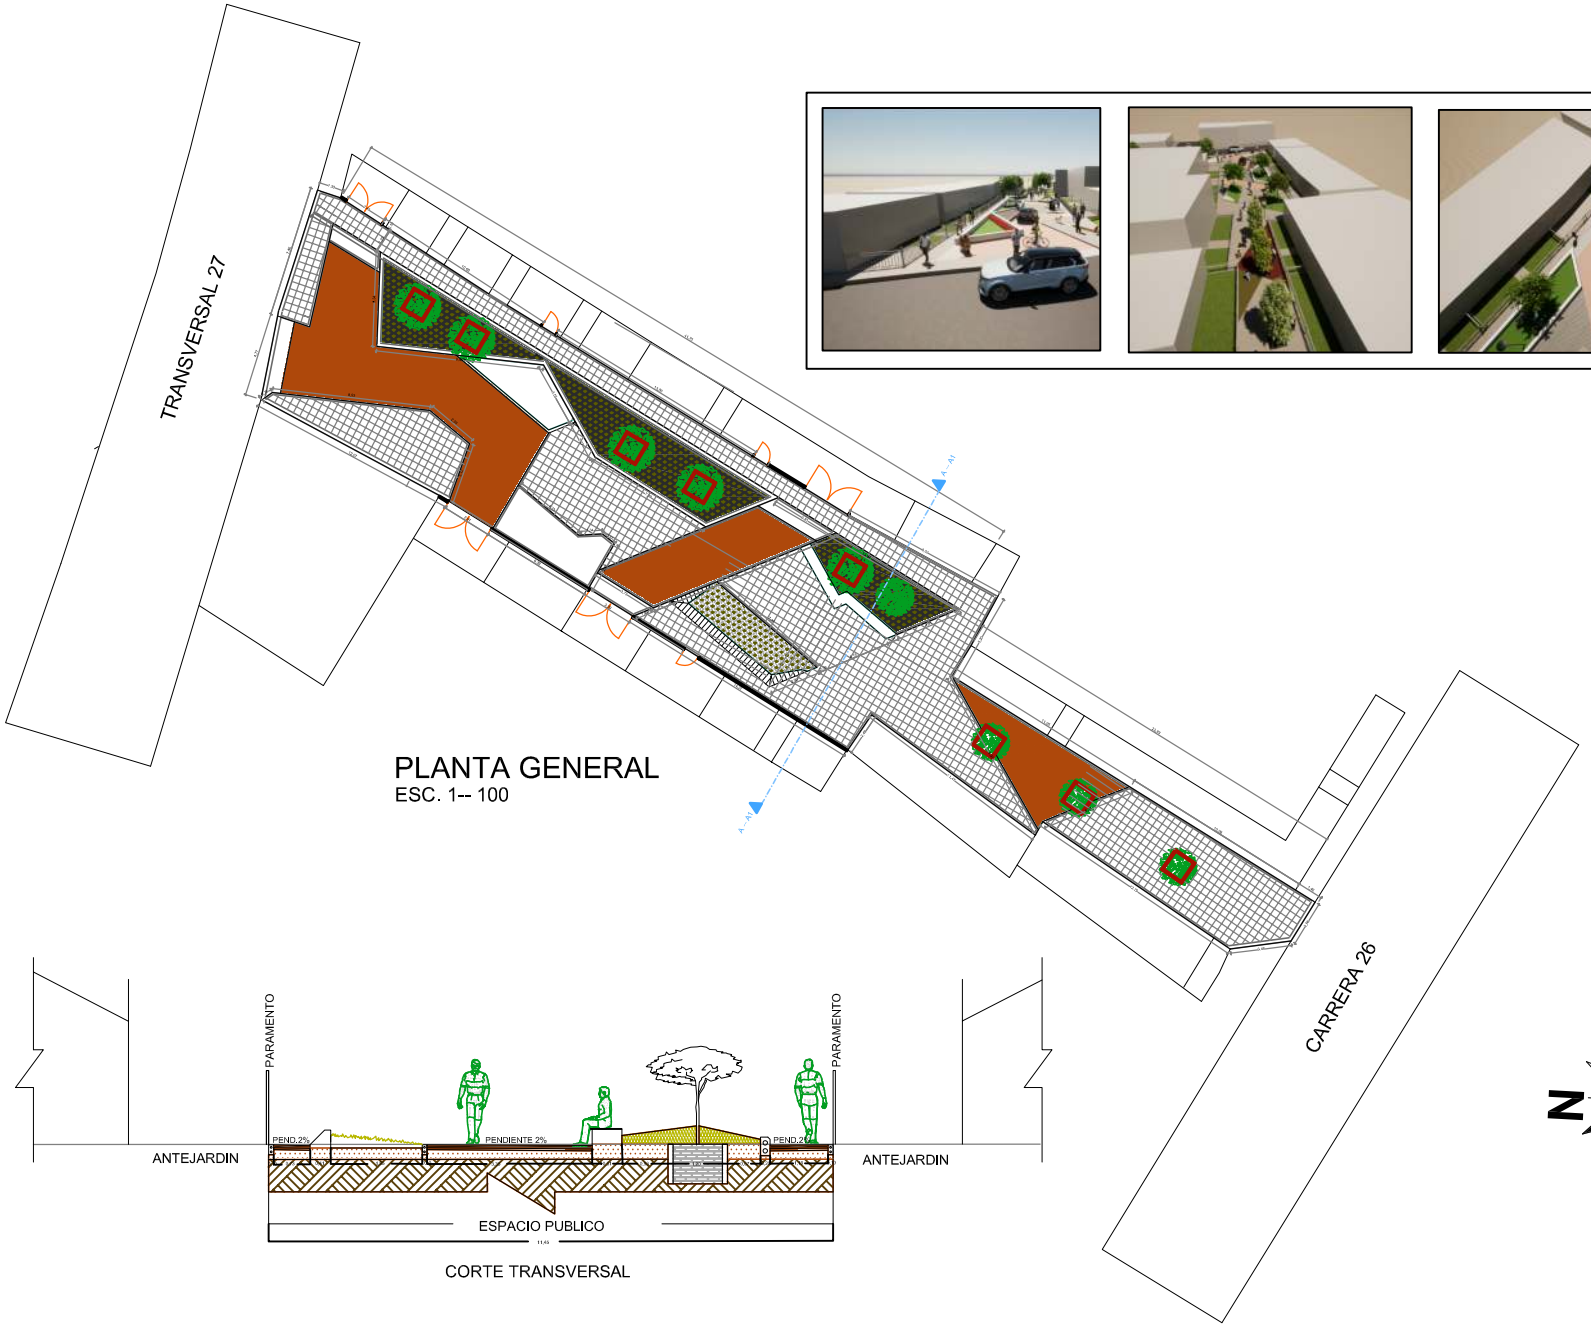


PLANTA GENERAL
ESC. 1-- 100

RENDER

CORTE TRANSVERSAL

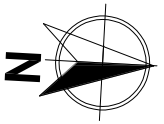

MUNICIPIO DE SOGAMOSO
DEPARTAMENTO DE BOYACA

DR. MAURICIO BARON
ALCALDE MUNICIPAL

PROYECTO
PARQUE BARRIO MAGDALENA

LOCALIZACION





CONTIENE
PLANTA GENERAL
CORTE TRANSVERSAL
RENDER

OBSERVACIONES:

FECHA:
MAYO DE 2024

ESCALA:
LA INDICADA

DIBUJO:
ARQ. DIEGO L. FUQUENA
Contratista

REVISO:
ING. MARIO AUGUSTO GIL
Profesional Especializado

APROBO:
ING. HEIBER DARIO BARRETO CHIA
Secretario de Despacho
Secretaría de Infraestructura y Proyectos

PLANO : 1/1