
MANTENIMIENTO CIELO RASO EN LAMINA FIBRA MINERAL

INSTALACION LED 1,2X0,3

INSTALACION LED 0,60X0,6

INSTALACION LED REDONDA

ENCOROZADO DE MURO

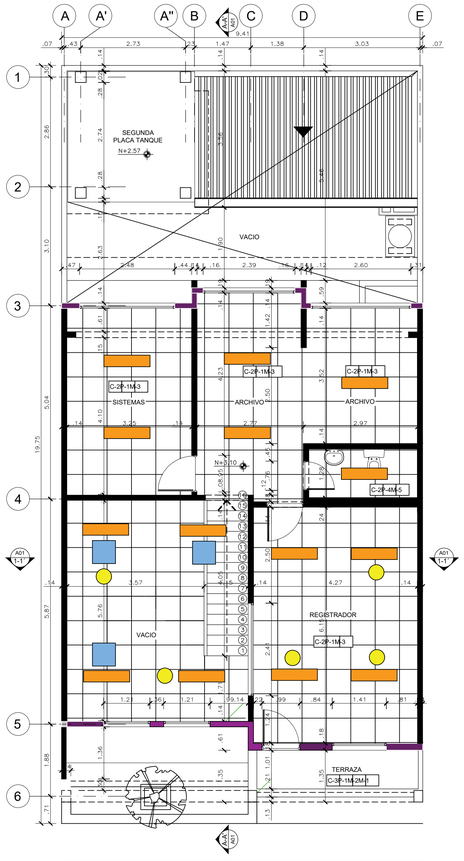

SEGUNDA PLANTA

SUPERINTENDENCIA DE NOTARIADO & REGISTRO

CONTRATO DE OBRA
No2152-2024

PROYECTO:

MANTENIMIENTO LOCATIVO SNR GUAPI CAUCA

MUNICIPIO DE GUAPI
DEPARTAMENTO DE CAUCA

CONTRATISTA:

CONSORCIO ING SAMAR 2024

DIRECCIÓN
Tv. 21 Bis #59-57, Teusaquillo, Bogotá
CIUDAD/MUNICIPIO: BOGOTÁ | DEPARTAMENTO: CUNDINAMARCA

DIBUJO PLANO RECORD

ANDRES BAOS RAMIREZ

REVISIONES:

REV.	FECHA	MODIFICACIÓN

CONTIENE:

PLANO RECORD :

ESCALA: **1:75**

FECHA: **31/12/2024**

ARCHIVO DIGITAL:

PLANO RECORD SNR GUAPI CAUCA

PLANO Nº:

1 DE 2

CUBIERTA UPVC

FLANCHE EN LAMINA GALVANIZADA


ALISTADO E IMPERMEABILIZACION CON POLIUREA


ESTRUCTURA METALICA VIGAS PERFIL C DOBLE

ESTRUCTURA METALICA CORREAS EN PERFIL REC TANGULAR

ESTRUCTURA METALICA CORREAS EN PERFIL C SENCILLO

ESTRUCTURA METALICA TAPA LUZ PERFIL C SENCILLO

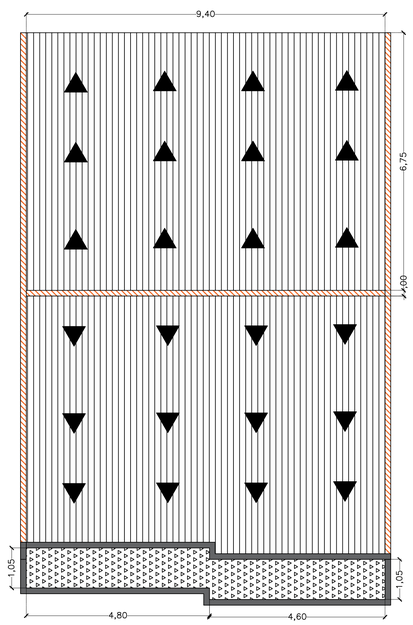

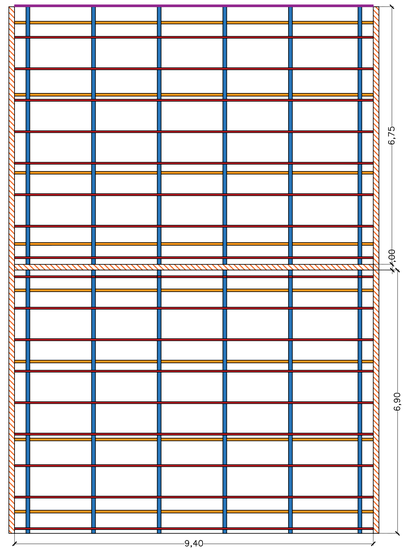

SUPERINTENDENCIA DE NOTARIADO & REGISTRO

CONTRATO DE OBRA
No 2152-2024

PROYECTO:

MANTENIMIENTO LOCATIVO SNR GUAPI CAUCA

MUNICIPIO DE GUAPI
DEPARTAMENTO DE CAUCA

CONTRATISTA:

CONSORCIO ING SAMAR 2024

DIRECCIÓN
Tv. 21 Bis #59-57, Teusaquillo, Bogotá

CIUDAD/MUNICIPIO	DEPARTAMENTO
BOGOTA	CUNDINAMARCA

DIBUJO PLANO RECORD

ANDRES BAOS RAMIREZ

REVISIONES:

REV.	FECHA	MODIFICACIÓN

CONTIENE:

PLANO RECORD :

*** PLANTA CUBIERTA SNR GUAPI CAUCA**

ESCALA:	FECHA:
1:75	**31/12/2024**

ARCHIVO DIGITAL:

PLANO RECORD SNR GUAPI CAUCA

PLANO Nº:

2 DE 2