




5 A001 PERSPECTIVA GENERAL

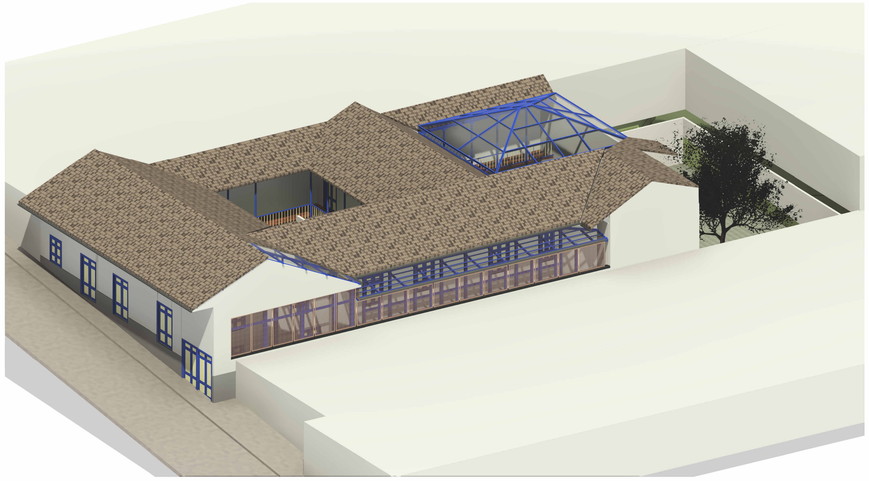


4 A001 PERSPECTVA GENERAL
Zona de Modificación

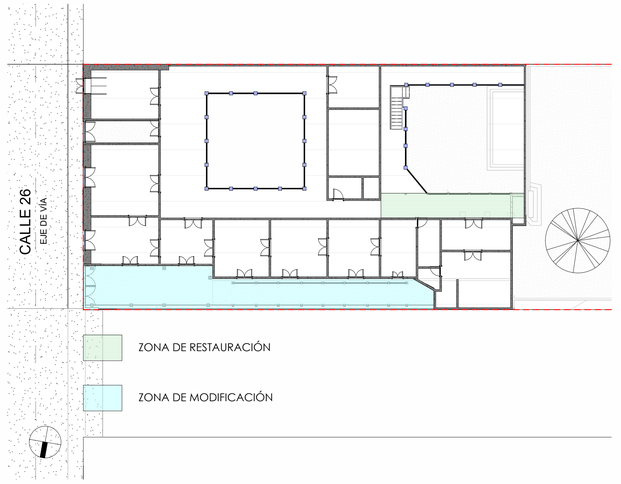

2 A001 1- Plano Monitor
1 : 200

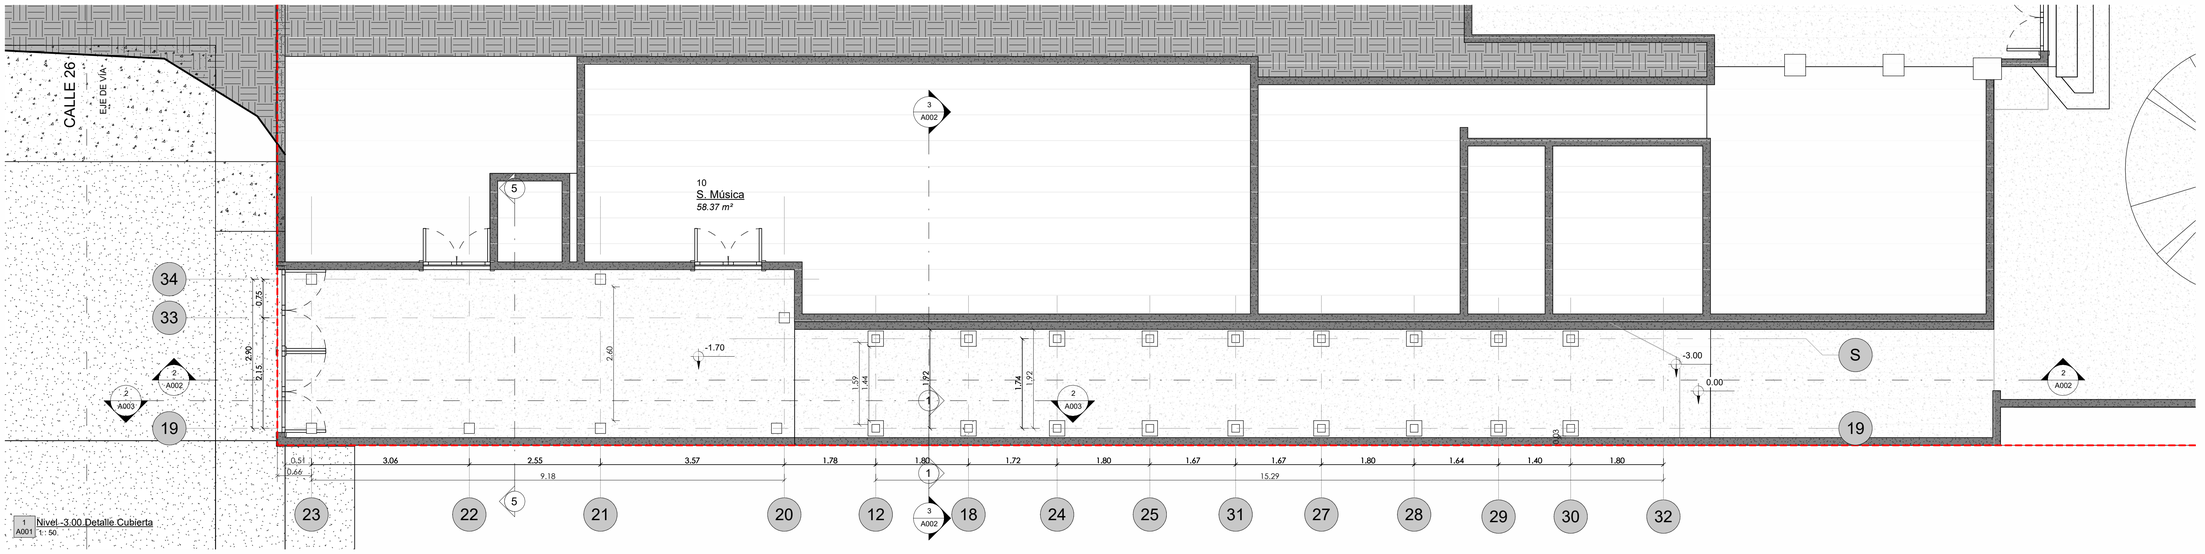

1 A001 Nivel -3.00 Detalle Cubierta
1 : 50

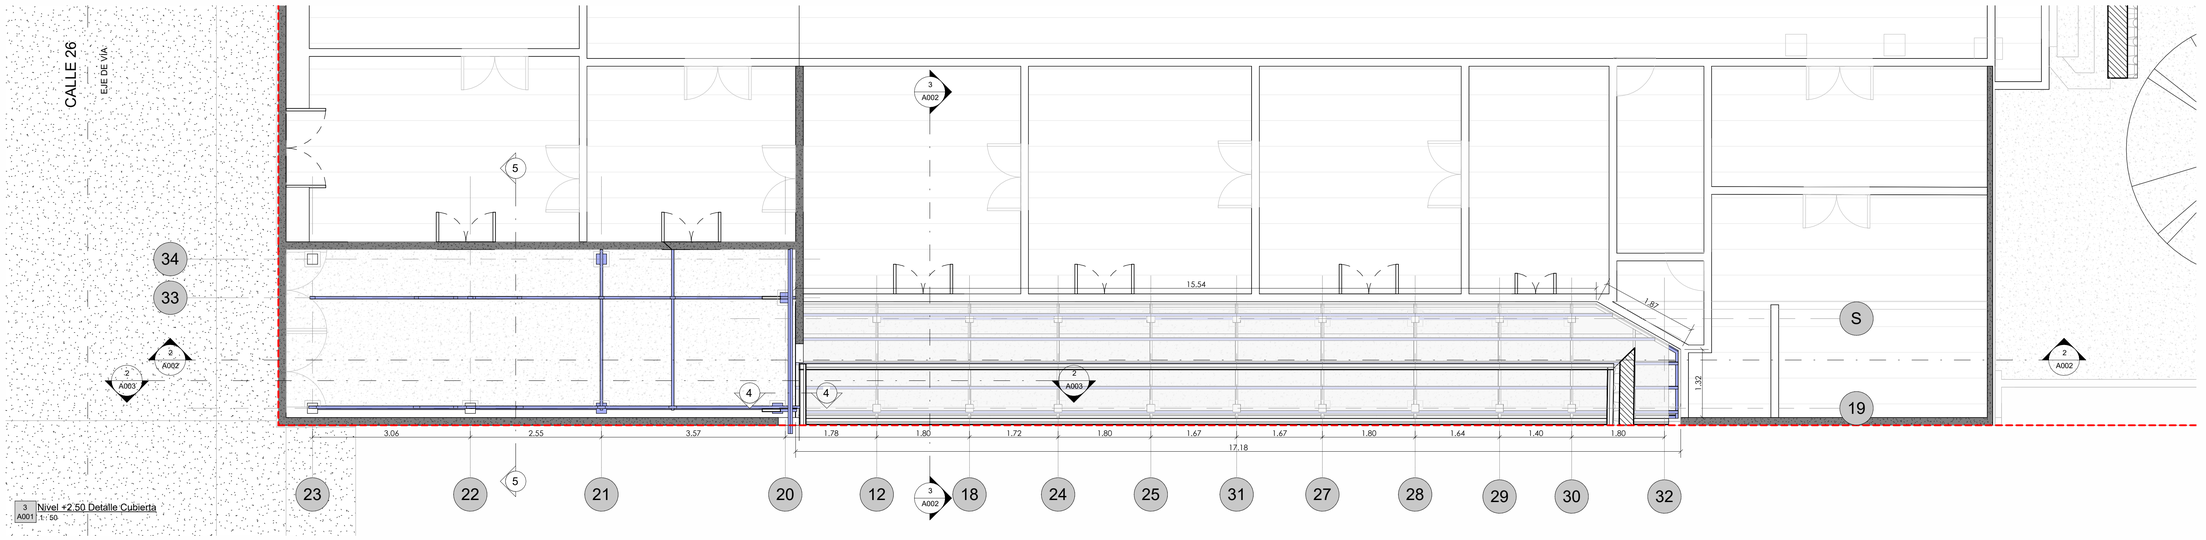

3 A001 Nivel +2.50 Detalle Cubierta
1 : 50

PLANO N°	PLANCHA	REVISIÓN
1 de 3	A001	

Gobierno de CALDAS

PROPUESTA ARQUITECTÓNICO

PROYECTO

ADECUACIÓN CASA DE LA CULTURAL
SECRETARÍA DE CULTURA
GOBERNACIÓN DE CALDAS.

LOCALIZACIÓN

CALLE 26 NRO 20-46
MANIZALES - CALDAS

PROPIETARIO

Gobernación de Caldas

ARQUITECTO

YEISON STIVEN MUÑOZ PATIÑO
MP. A25272020-1053864325

Los profesionales que forman los planos no se hacen responsables de la ejecución de esta obra si no se llevan a cabo las indicaciones consignadas

DIBUJÓ

YEISON STIVEN MUÑOZ PATIÑO
MP. A25272020-1053864325

CONTIENE


-PERSPECTIVAS DEL PROYECTO
-PLANO MONITOR
-PLANTA ARQUITECTÓNICA NIVEL -3.00
-PLANTA ARQUITECTÓNICA NIVEL +2.50

CONVENCIONES


- LINDERO
- EJE DE VÍA
- ZONA DE RESTAURACIÓN
- ZONA DE MODIFICACIÓN

FECHA	ESCALA
JULIO 2024	Como se indica


REVISIÓN	PLANCHA	PLANO N°
	A001	1 de 3

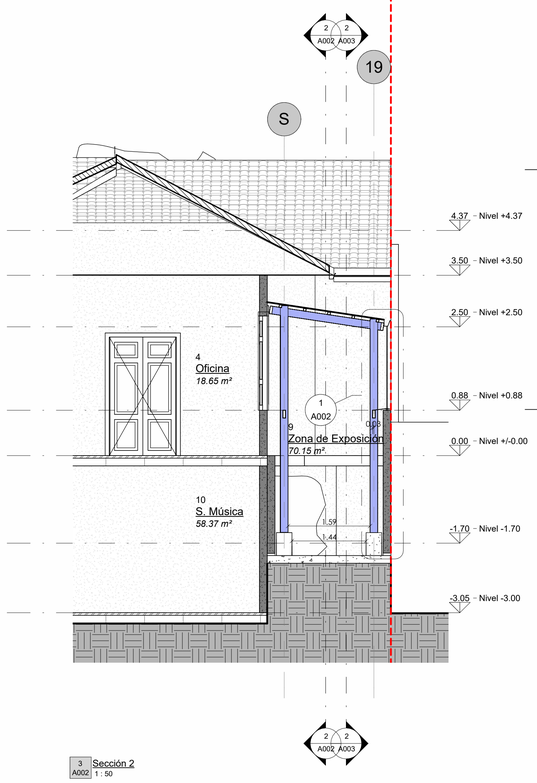


3 A002 Sección 2
1 : 50

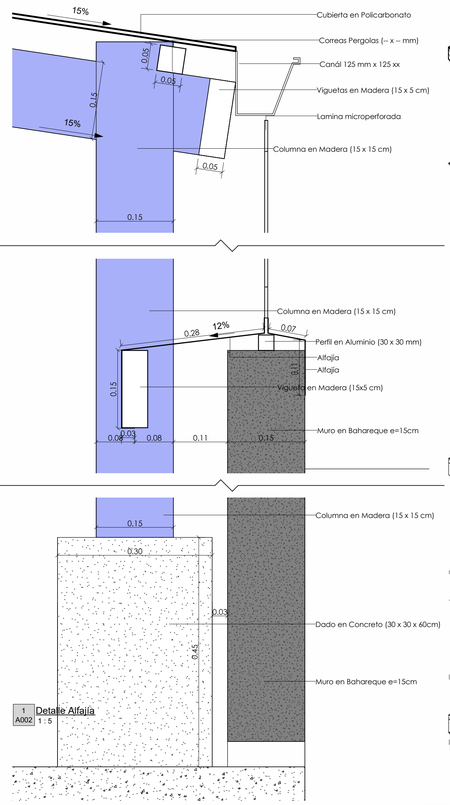

1 A002 Detalle Alfajía
1 : 5

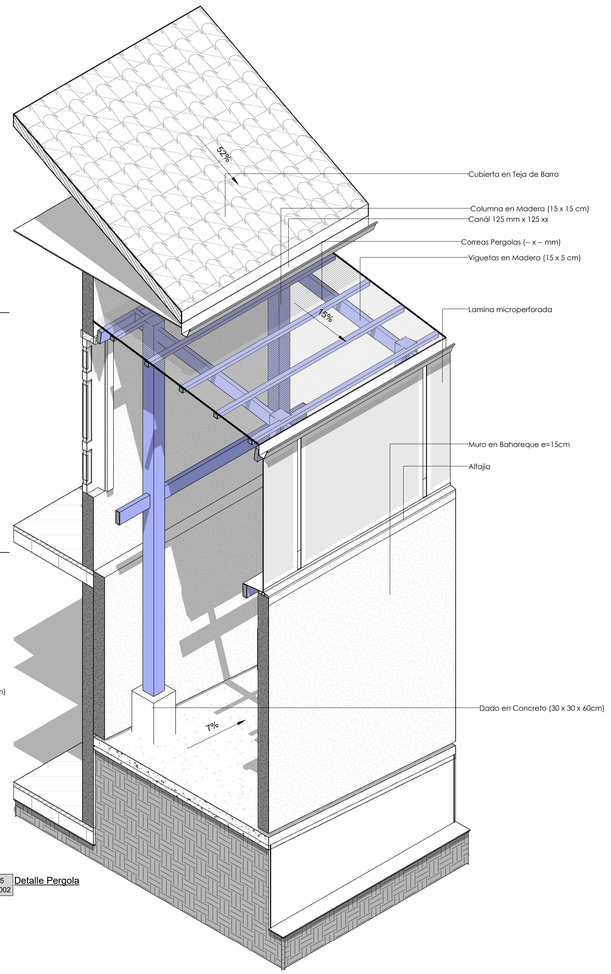


5 A002 Detalle Pergola

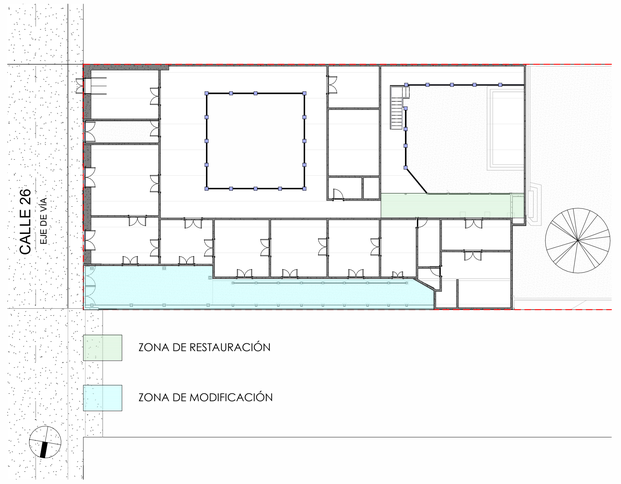

6 A002 2- Plano Monitor
1 : 200



4 A002 Vista 3D 1

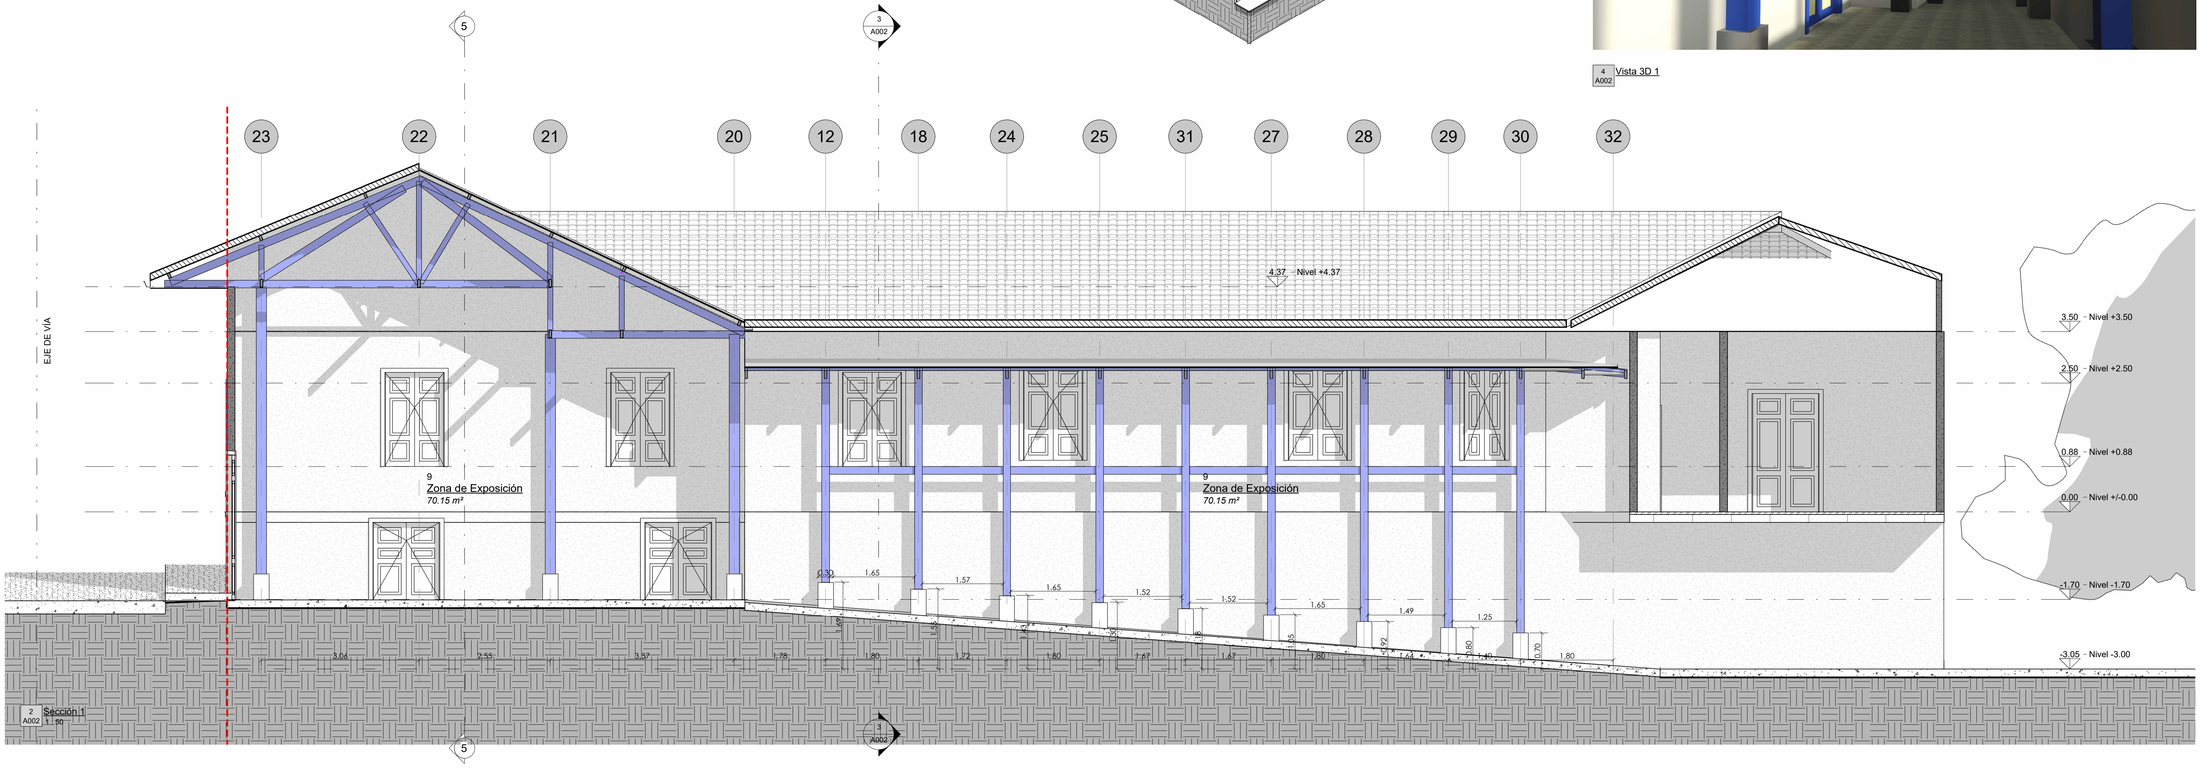

2 A002 Sección 1
1 : 50

PLANO N°	PLANCHA	REVISIÓN
2 de 3	A002	

Gobierno de CALDAS

PROPUESTA ARQUITECTÓNICO

PROYECTO

ADECUACIÓN CASA DE LA CULTURAL
SECRETARÍA DE CULTURA
GOBERNACIÓN DE CALDAS.

LOCALIZACIÓN

CALLE 26 NRO 20-46
MANIZALES - CALDAS

PROPIETARIO

Gobernación de Caldas

ARQUITECTO

YEISON STIVEN MUÑOZ PATIÑO
MP. A25272020-1053864325

Los profesionales que forman los planos no se hacen responsables de la ejecución de esta obra si no se llevan a cabo las indicaciones consignadas

DIBUJÓ

YEISON STIVEN MUÑOZ PATIÑO
MP. A25272020-1053864325

CONTIENE


-CORTES ARQUITECTÓNICOS
-DETALLES ARQUITECTÓNICOS
-PERSPECTIVA INTERIOR

CONVENCIONES


LINDERO
EJE DE VÍA
ZONA DE RESTAURACIÓN
ZONA DE MODIFICACIÓN

FECHA	ESCALA
JULIO 2024	Como se indica


REVISIÓN	PLANCHA	PLANO N°
	A002	2 de 3

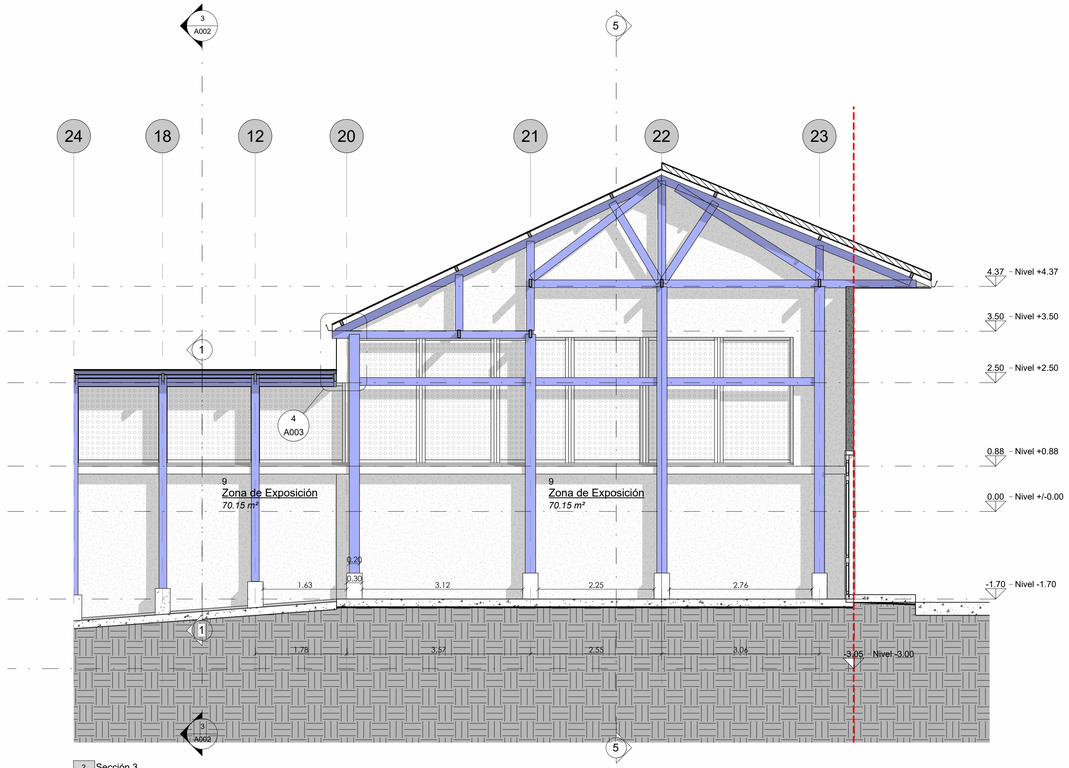


2 A003 Sección 3
1 : 50

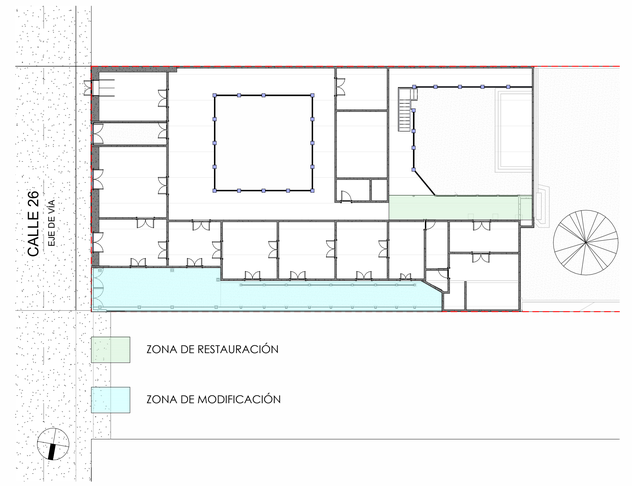


3 A003 3- Plano Monitor
1 : 200

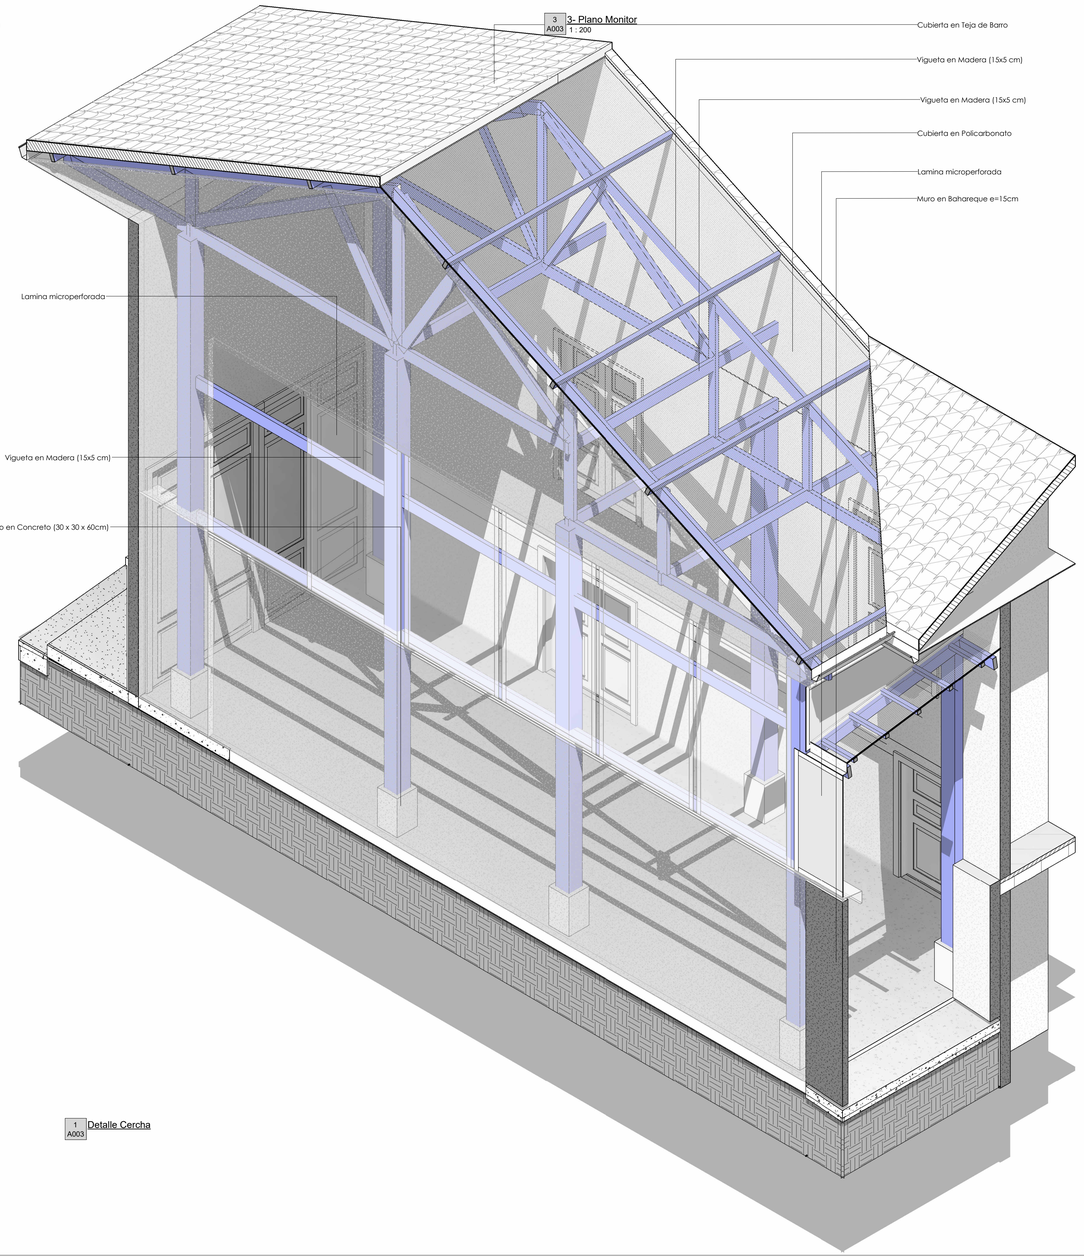

1 A003 Detalle Cercha

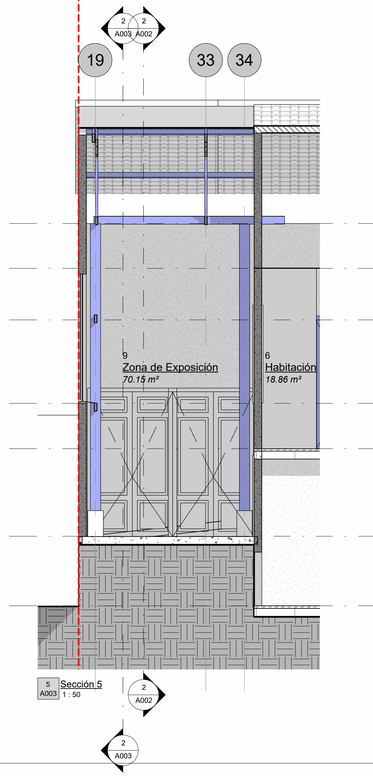

5 A003 Sección 5
1 : 50

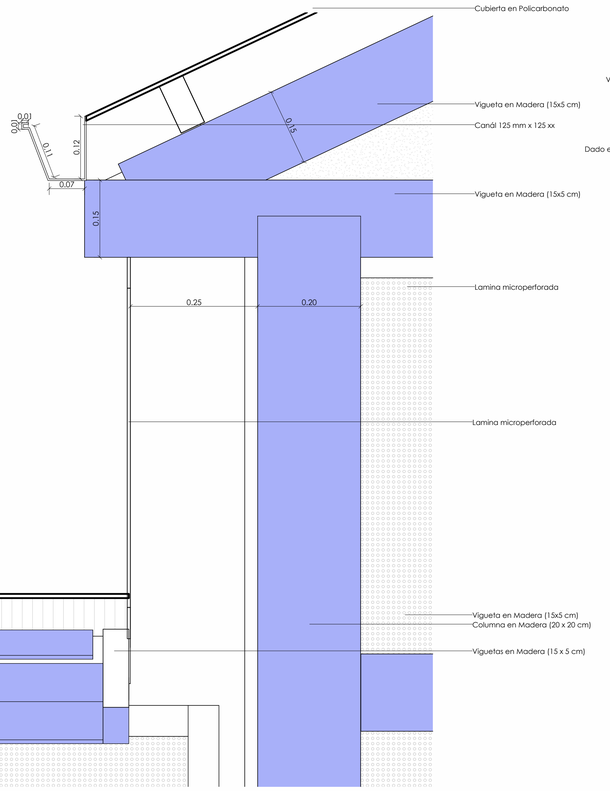

4 A003 Detalle Canal
1 : 5

PLANO N°	PLANCHA	REVISIÓN
3 de 3	A003	

Gobierno de CALDAS

PROPUESTA ARQUITECTÓNICO

PROYECTO

ADECUACIÓN CASA DE LA CULTURAL
SECRETARÍA DE CULTURA
GOBERNACIÓN DE CALDAS.

LOCALIZACIÓN

CALLE 26 NRO 20-46
MANIZALES - CALDAS

PROPIETARIO

Gobernación de Caldas

ARQUITECTO

YEISON STIVEN MUÑOZ PATIÑO
MP. A25272020-1053864325

Los profesionales que forman los planos no se hacen responsables de la ejecución de esta obra si no se llevan a cabo las indicaciones consignadas

DIBUJÓ

YEISON STIVEN MUÑOZ PATIÑO
MP. A25272020-1053864325

CONTIENE

-SECCIONES Y DETALLES CERCHA

CONVENCIONES

- LINDERO
- EJE DE VÍA
- ZONA DE RESTAURACIÓN
- ZONA DE MODIFICACIÓN

FECHA	ESCALA
JULIO 2024	Como se indica

REVISIÓN	PLANCHA	PLANO N°
	A003	3 de 3