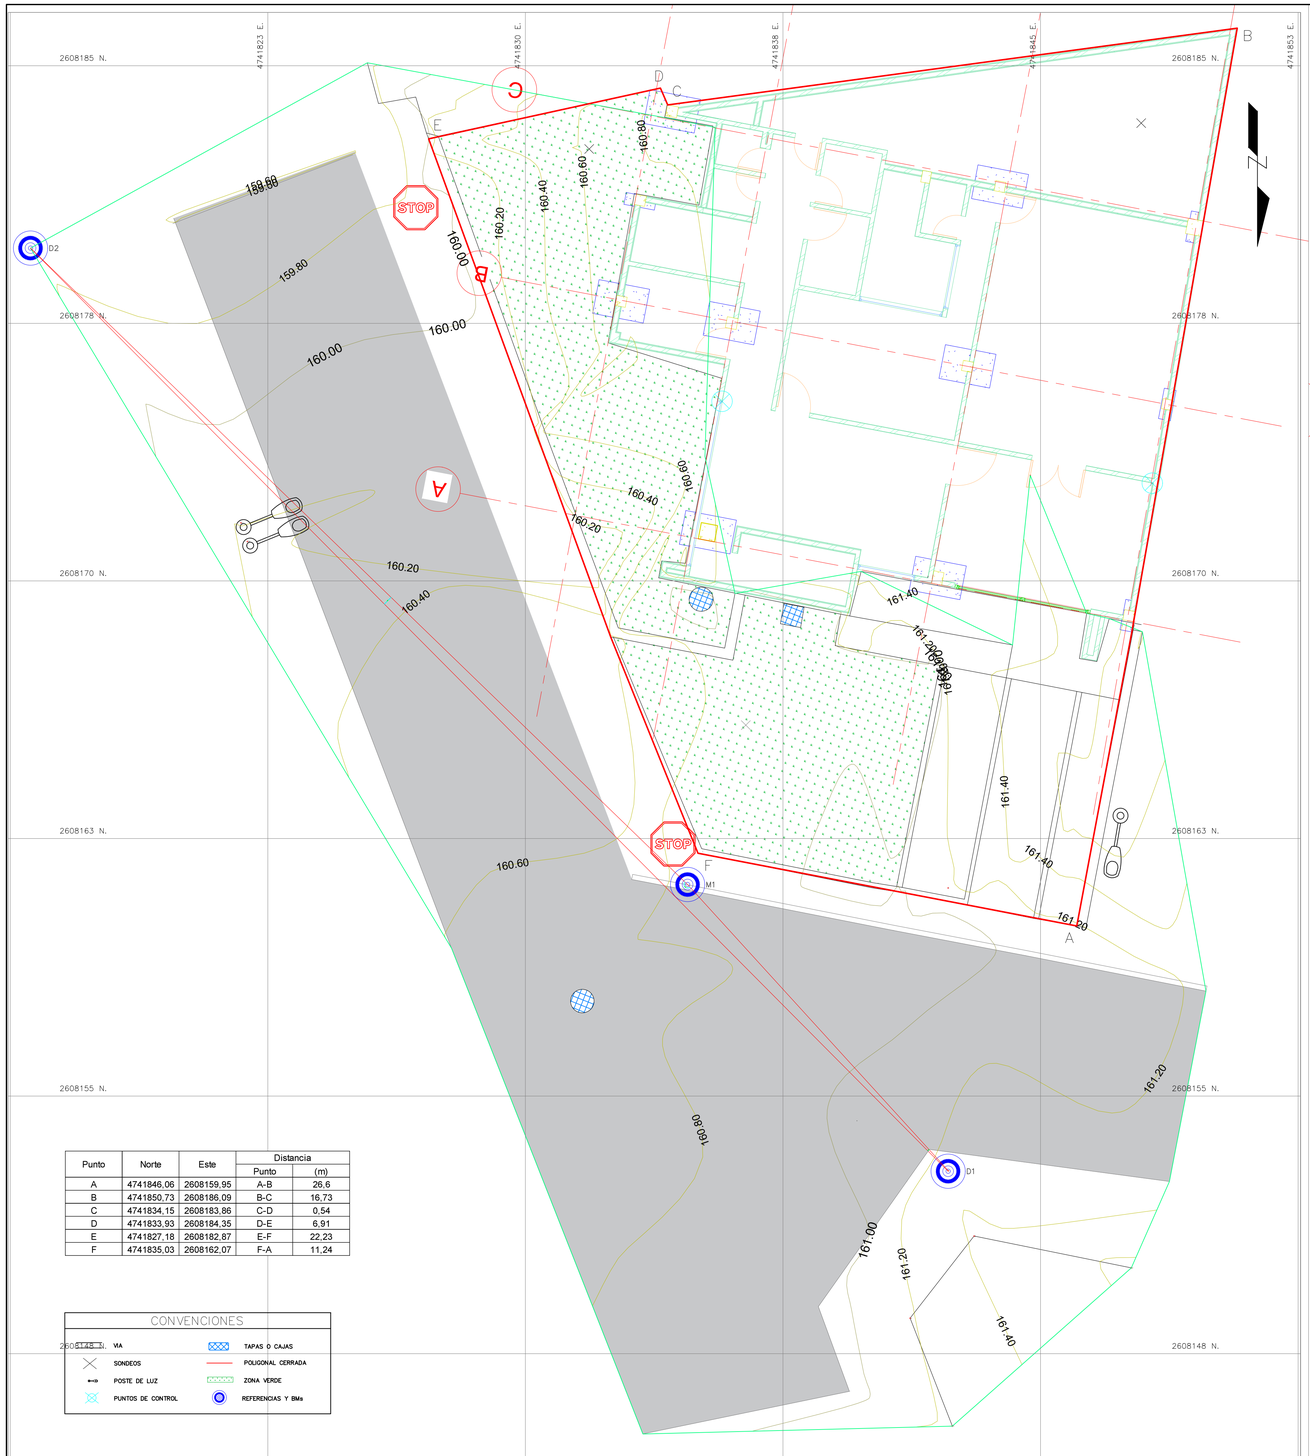



Punto	Norte	Este	Distancia	
			Punto	(m)
A	4741846,06	2608159,95	A-B	26,6
B	4741850,73	2608186,09	B-C	16,73
C	4741834,15	2608183,86	C-D	0,54
D	4741833,93	2608184,35	D-E	6,91
E	4741827,18	2608182,87	E-F	22,23
F	4741835,03	2608162,07	F-A	11,24

CONVENCIONES

	VIA		TAPAS O CAJAS
	SONDEOS		POLIGONAL CERRADA
	POSTE DE LUZ		ZONA VERDE
	PUNTOS DE CONTROL		REFERENCIAS Y BMs


Nota:
1. Las coordenadas se encuentran en el MAGNA-SIRGAS / CTM 12
2. Area: 411,51 m2

PLANO EN PLANTA DEL LEVANTAMIENTO
TOPOGRAFICO E IMPLANTACION ARQUITECTONICA
ESCALA 1:75

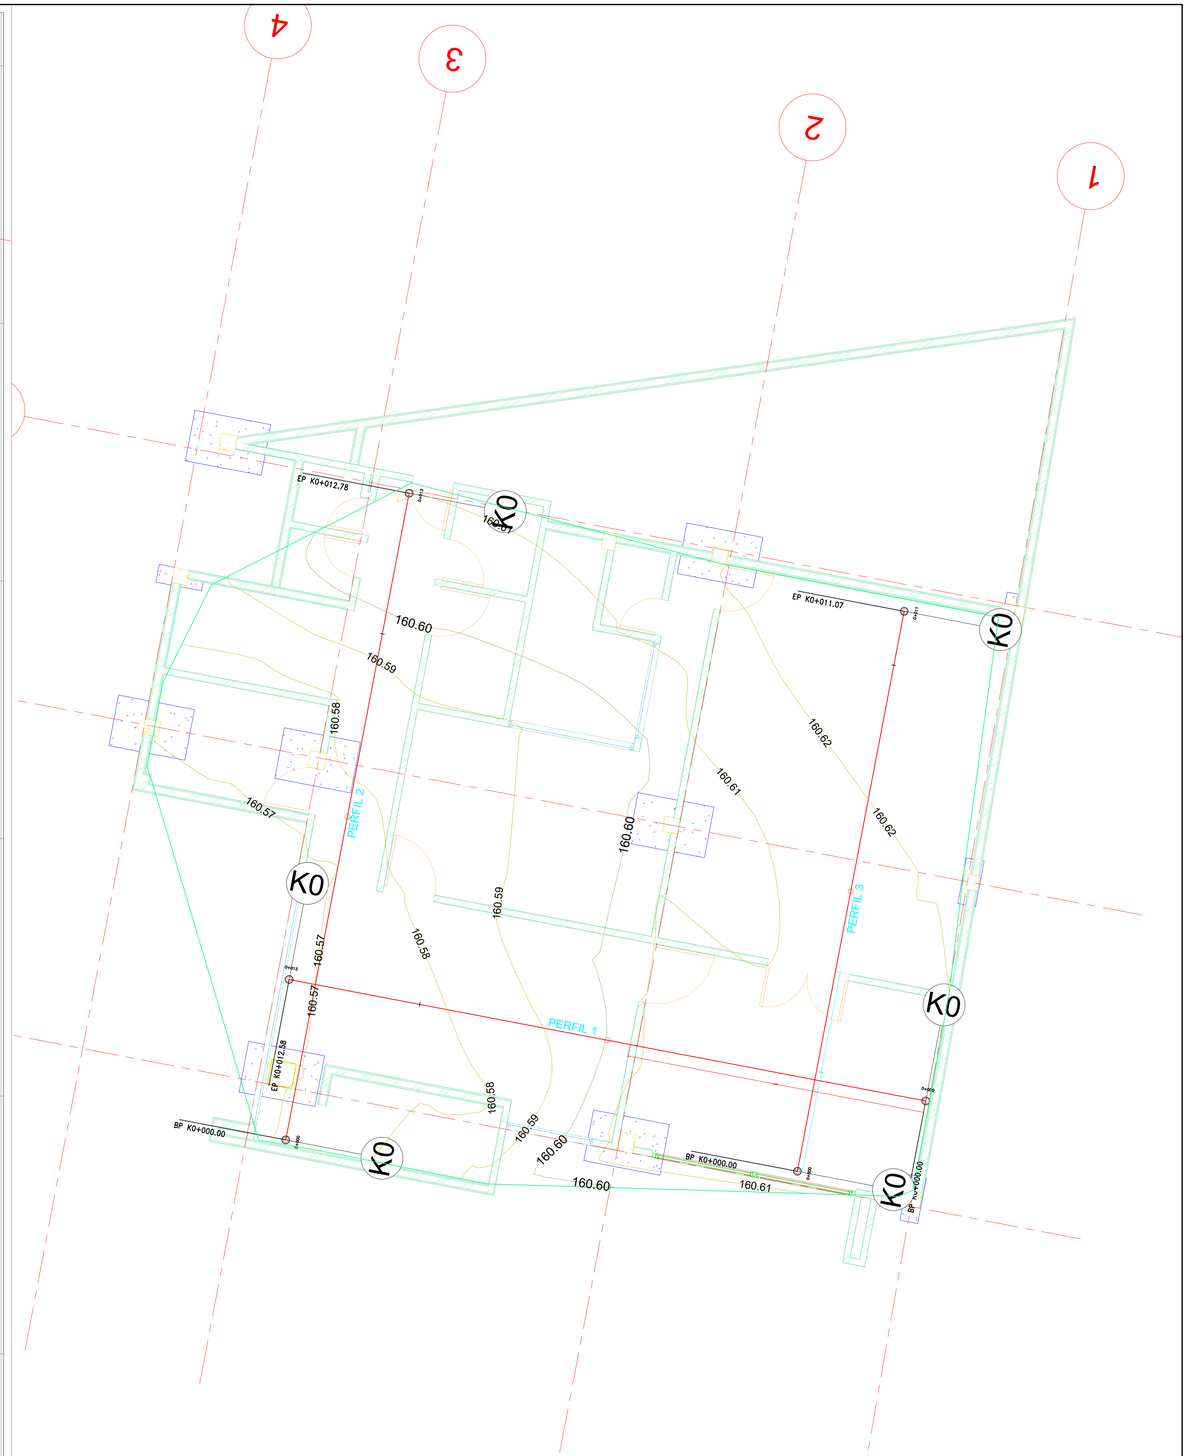


PLANO EN PLANTA DEL LEVANTAMIENTO
DE NIVELES EN ENTRE PISO
ESCALA 1:50

PROPIETARIO: NACIÓN - CONSEJO SUPERIOR DE LA JUDICATURA - DIRECCIÓN SECCIONAL DE ADMINISTRACIÓN JUDICIAL DE SINCELEJO - SUCRE	PROYECTO: RAMA JUDICIAL CONSEJO SUPERIOR DE LA JUDICATURA - REPUBLICA DE COLOMBIA PALACIO DE JUSTICIA COLOSO, SUCRE	CONTRATISTA: CONSULTORÍA Y SUPERVISIÓN DE ESTRUCTURAS S.A.S. UNA NUEVA GENERACIÓN DE SERVICIOS DE INGENIERÍA	REP. LEGAL: JONATHAN JOSE CALA MONROY DIBUJO: SUSAN YULIETH ARIZA ROJAS	SUPERVISOR : Arq YUSTIN SAMIR VILLA ORDOÑEZ M.P. 15202-320643 BYC CONTRATISTA INTERVENTORIA: Arq LUIS FERNANDO CAICEDO TORRES M.P. A22012010-87940754 C/marca	DIRECTOR INTERVENTORIA : Ing. Carlos Andres Martinez Vallejo M.P. 62202131643 QND COORDINADOR INTERVENTORIA: Ing Oscar Javier Pardo Moreno M.P. 25202-133283 CND	TOPÓGRAFO INTERVENTOR: Ing Oscar Javier Pardo Moreno M.P. 25202-133283 CND	CONTIENE: PLANO EN PLANTA DEL LEVANTAMIENTO TOPOGRAFICO Y PLANO EN PLANTA DE NIVELES DE ENTRE PISO	CODIGO: 2567 VERSIÓN: 3.0	FECHA: AGOSTO 2024 ARCHIVO: 2599_AGO1624_TOP_MOD_JUZGADO COLOSO_V3.0.DWG	ESCALA: INDICADA PLANO: TOP–01_PL (1–2)	UND: METROS

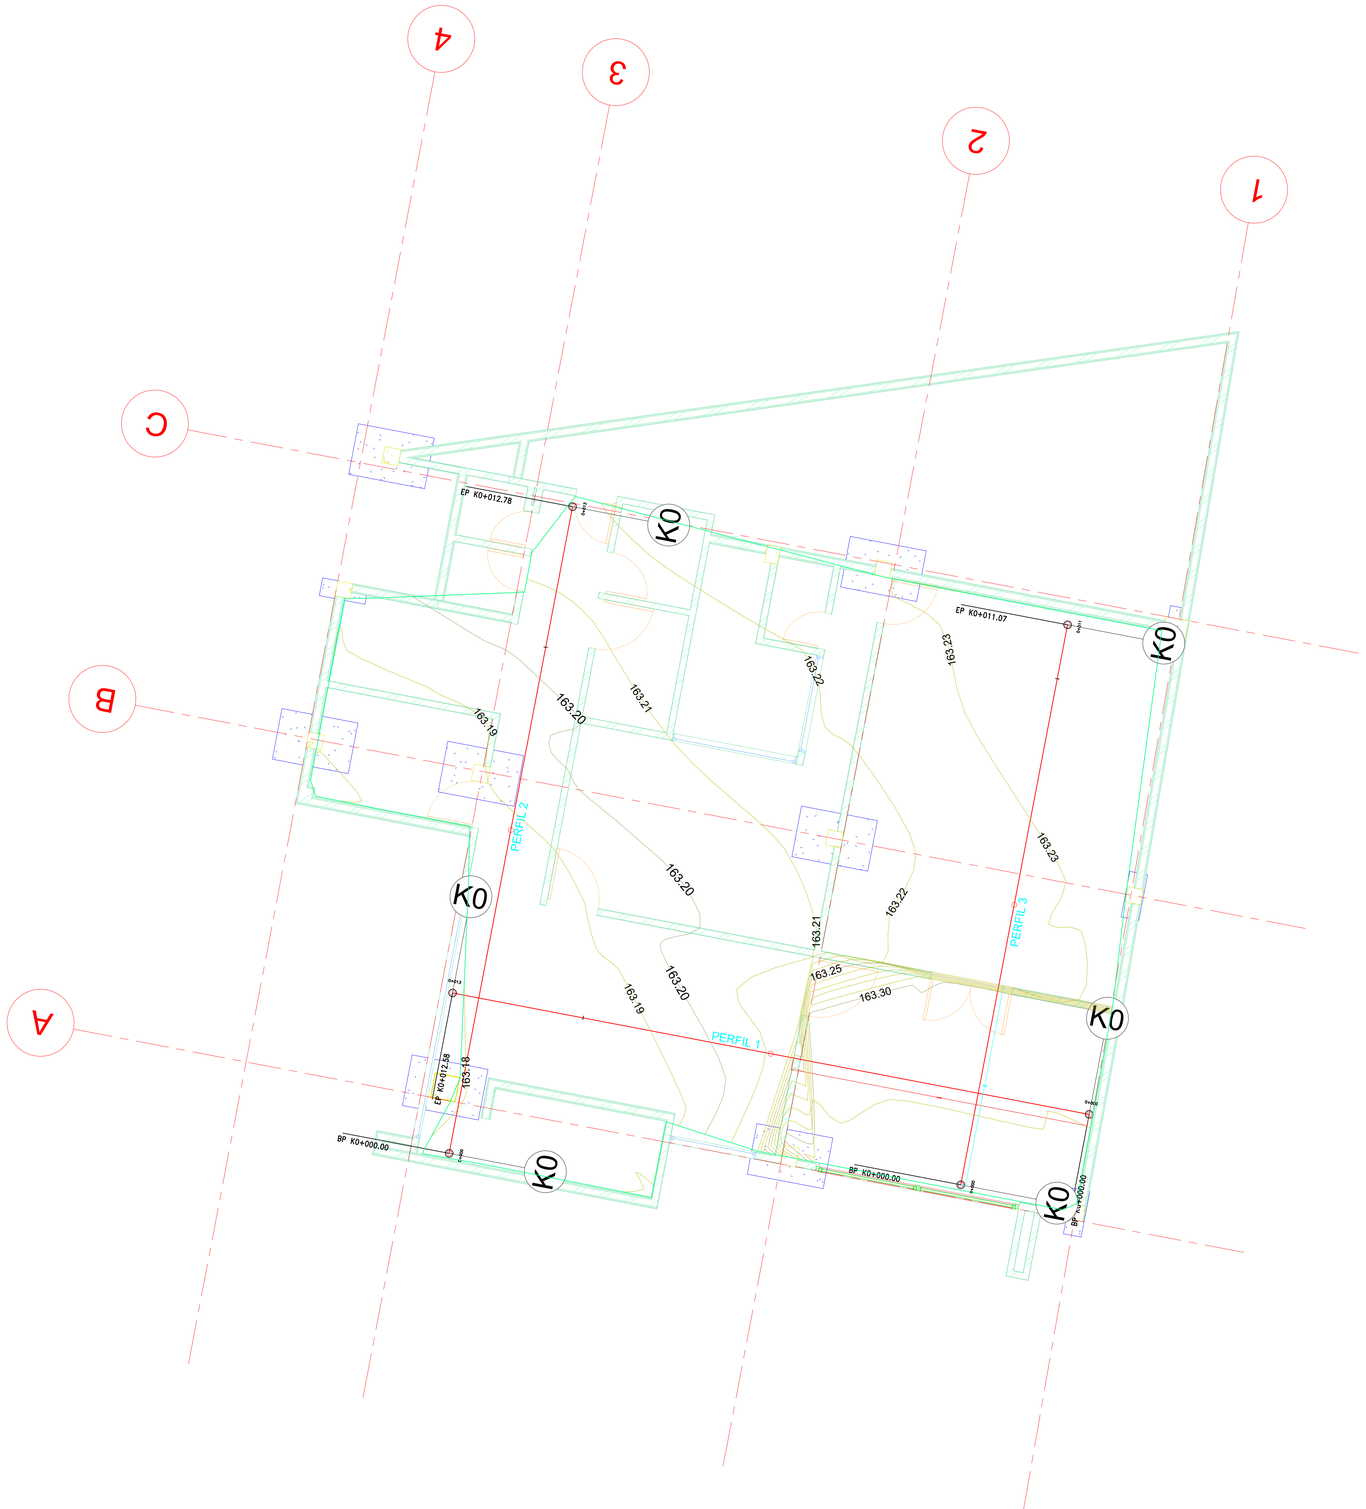

PLANO EN PLANTA DEL LEVANTAMIENTO
DE NIVELES EN CIELO RASO
ESCALA 1:50


PERFIL 1 ENTREPISO

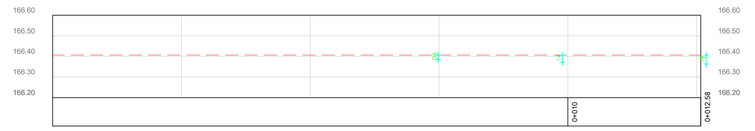


PERFIL 2 ENTREPISO




PERFIL 3 ENTREPISO

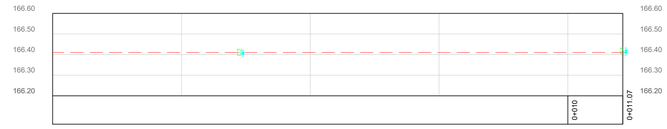


PERFIL 1 CIELO RASO

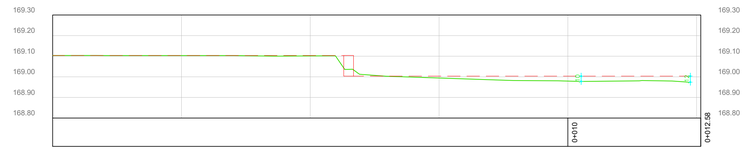

PERFIL 2 CIELO RASO

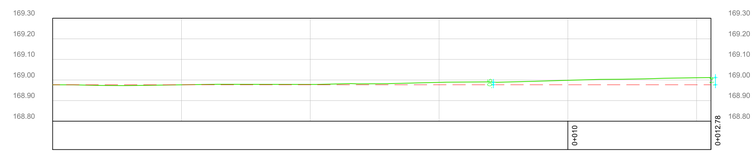

PERFIL 3 CIELO RASO

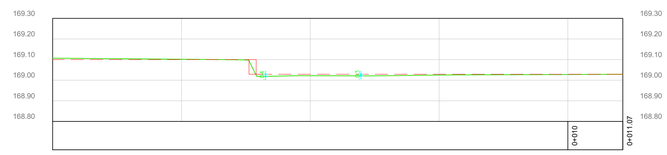

0 1.25 2.5 3.75
Escala 1 : 50

PROPIETARIO: NACIÓN - CONSEJO SUPERIOR DE LA JUDICATURA - DIRECCIÓN SECCIONAL DE ADMINISTRACIÓN JUDICIAL DE SINCELEJO - SUCRE	PROYECTO: RAMA JUDICIAL CONSEJO SUPERIOR DE LA JUDICATURA - REPUBLICA DE COLOMBIA PALACIO DE JUSTICIA COLOSO, SUCRE	CONTRATISTA: REP. LEGAL: JONATHAN JOSE CALA MONROY DIBUJO: SUSAN YULIETH ARIZA ROJAS	SUPERVISOR : Arq YUSTIN SAMIR VILLA ORDOÑEZ M.P. 15202-320643 BYC CONTRATISTA INTERVENTORIA: Arq LUIS FERNANDO CAICEDO TORRES M.P. A2201201D-87940754 C/marca	DIRECTOR INTERVENTORIA : Ing. Carlos Andres Martinez Vallejo M.P. 62202131643 QND COORDINADOR INTERVENTORIA: Ing Oscar Javier Pardo Moreno M.P. 25202-133283 CND	TOPÓGRAFO INTERVENTOR: Ing Oscar Javier Pardo Moreno M.P. 25202-133283 CND	CONTIENE: PLANO EN PLANTA DE NIVELES DE CIELO RASO, PERFILES DE CIELO RASO Y ENTREPISO	CODIGO: 2567 VERSIÓN: 3.0	FECHA: AGOSTO 2024 ARCHIVO: 2599_AGO1624_TOP_MOD_JUZGADO COLOSO_V3.0.DWG	ESCALA: INDICADA PLANO: TOP–01_PL (1–2)	UND: METROS