
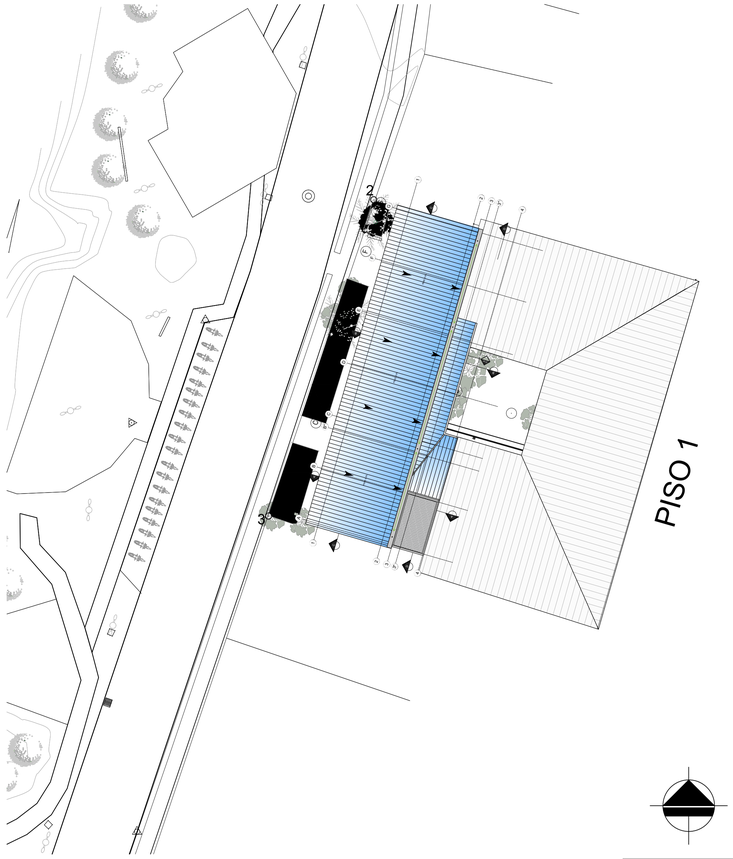


LOCALIZACIÓN
Esc. 1:250

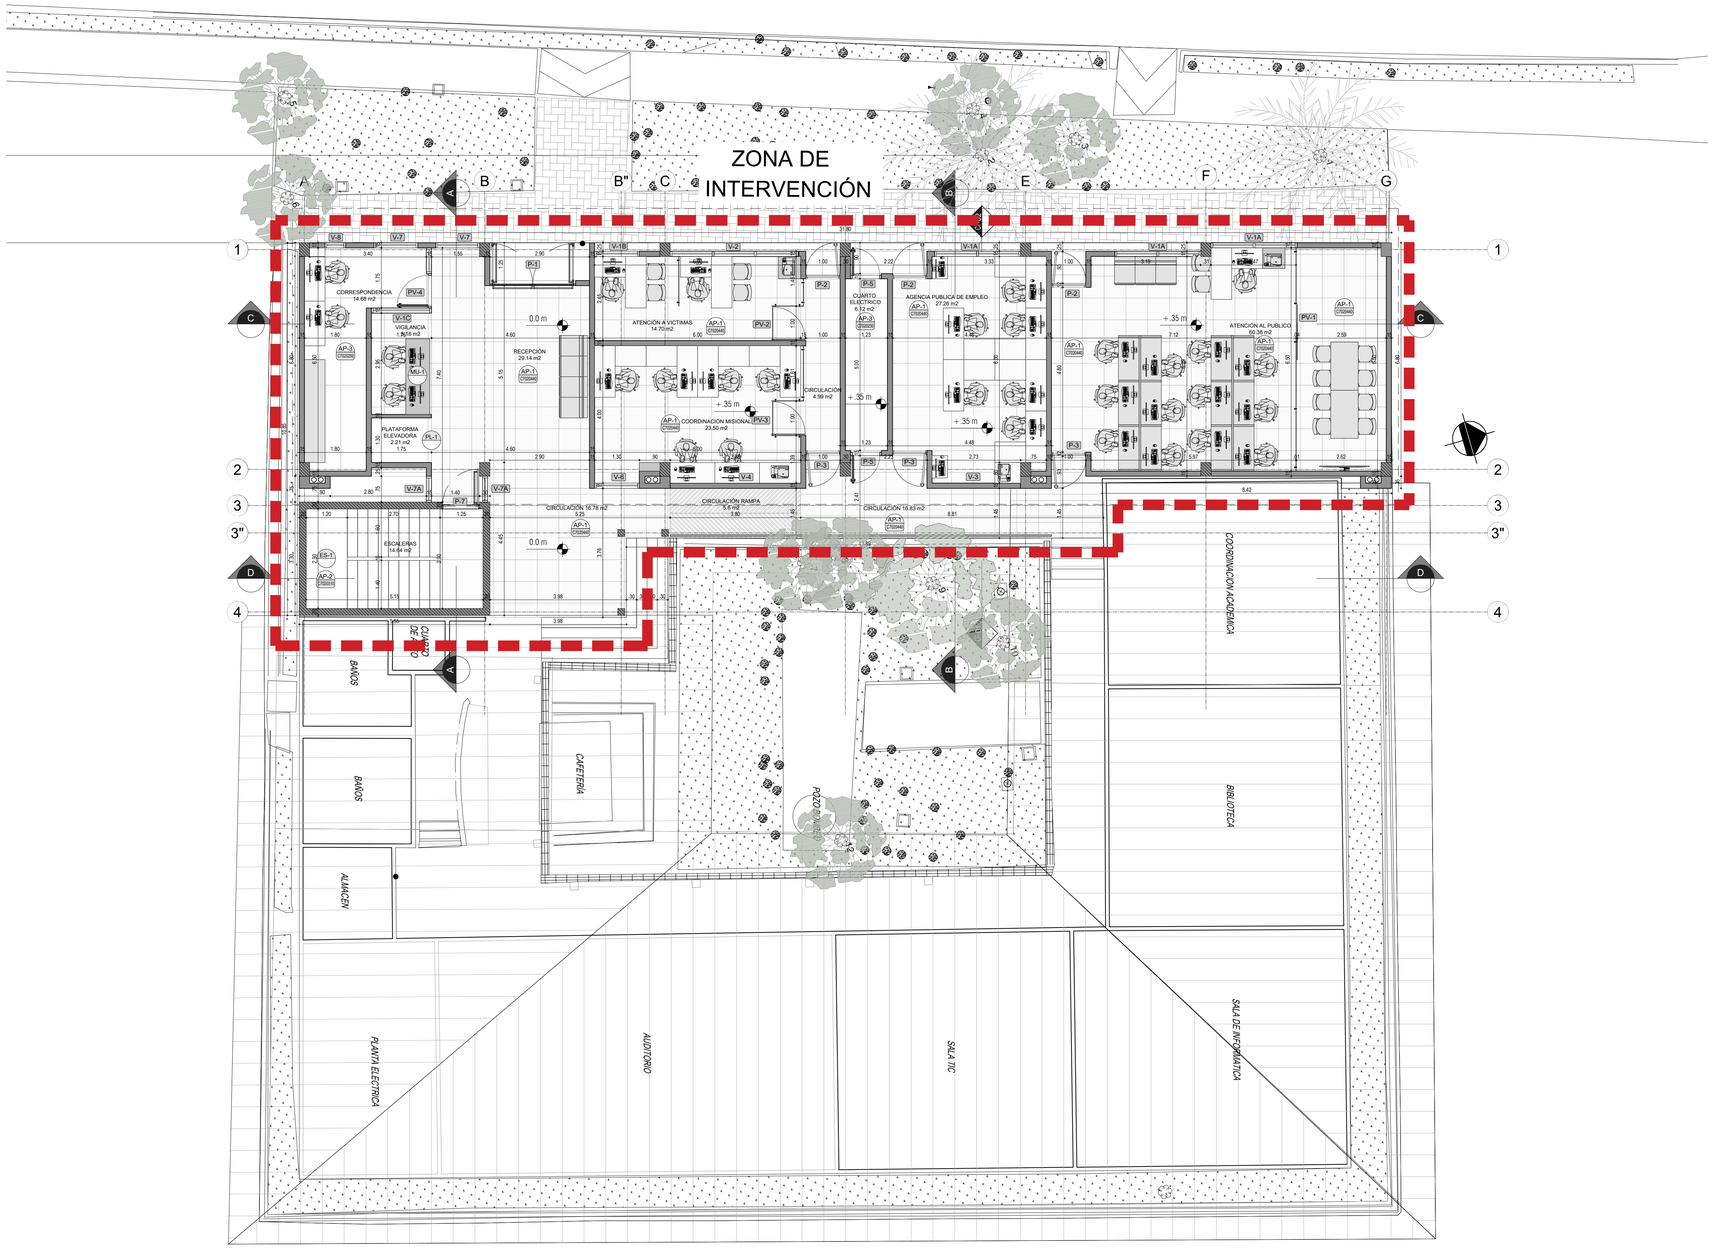

IMPLANTACIÓN
Esc. 1:75

enterritorio
Empresa Nacional Promotora del Desarrollo Territorial

SENA

CARLOS CABAL
proceso urbano
CONSORCIO PROCESO CC

DIRECTOR CONSULTORIA
Arq. PAOLA ANDREA LEAL LÓPEZ
Mat. A2250/2006-537-155A

PROFESIONAL CONSULTORÍA:
Arq. MANUEL JESÚS JUASPUEZAN
Mat. A2513320/08-473-NNT

APROBÓ:
sodinsa
18 AÑOS

DIRECTOR INTERVENTORÍA
Ing. GUSTAVO ALONSO YEPES YEPES
Mat. 05053128TEA ANT

PROFESIONAL INTERVENTORÍA
Arq. KELTON CAMILO HOLGUÍN URREGO
Mat. A2610320/20-1027280

MODIFICACIONES

I		
II		
III		
IV		
V		

PROYECTO:
CONSULTORÍA PARA LA ELABORACIÓN DE DIAGNÓSTICOS DE LAS SEDES PRIORIZADAS POR EL SENA, ESTUDIOS Y DISEÑOS Y LICENCIAMIENTOS QUE SEAN REQUERIDOS DE LAS INTERVENCIONES PARA CADA UNA DE LAS SEDES DEL SERVICIO NACIONAL DE APRENDIZAJE SENA CONTRATO INTERADMINISTRATIVO No. 220005

TITULO:
LOCALIZACIÓN
IMPLANTACIÓN

SEDE:		PLANO 1 DE 6	
9548 - 22			
CIUDAD/DEPARTAMENTO:	ESCALA:	FECHA:	ARCHIVO:
MITU / VAUPES	1:250 1:75	SEPTIEMBRE 2021	@9548_22_A_JIRIJIRIMO - DET V9.DWG