
Especificaciones Acabado de Pisos	
Código	Elemento
AP-1 C7020440	Piso Belaire Duropiso gris caras diferenciadas 55.2 x 55.2 cm, tráfico comercial alto
AP-2 C7020310	Piso en baldosa de grano de mármol 30x30cms esp=24mm, color blanco Huila grano #5 fondo blanco, tráfico comercial alto
AP-3 C7020050	Piso en concreto endurecido fundido con placa estructural color gris claro, acabado pulido

ESPECIFICACIONES ACABADOS PISOS

CUADRO DE AREAS		
CENTRO AGROPECUARIO Y DE SERVICIOS AMBIENTALES JIRI JIRIMO		
PISO 1		
ESPACIO	AREA	PORCENTAJE
ATENCIÓN AL PUBLICO	60.38	11%
AGENCIA PUBLICA DE EMPLEO	27.26	5%
ATENCIÓN A VICTIMAS	14.7	3%
COORDINACIÓN MISIONAL	24	4%
CIRCULACIÓN ATENCION A VICTIMA	4.99	1%
CUARTO ELÉCTRICO	6.12	1%
RECEPCIÓN	29.14	6%
PLATAFORMA ELEVADORA	2.21	0%
VIGILANCIA	5.16	1%
CORRESPONDENCIA	14.68	3%
ESCALERAS	14.64	3%
CIRCULACIÓN	41.21	8%
ESCALERAS PATIO INTERIOR	7.17	1%
ESTRUCTURA Y MUROS DIVISORIOS	33.90	6%
SUBTOTAL PISO 1	285.06	54%
PISO 2		
ESPACIO	AREA	PORCENTAJE
SALA DE REUNIONES	17.3	3%
COORDINACIÓN SEDE	15	3%
APOYO COORDINACION SEDE	12.85	2%
ÁREA ADMINISTRATIVA	50.58	10%
OFICINA 1	8.13	2%
OFICINA 2	8.13	2%
ÁREA DE ESPARCIMIENTO	17.63	3%
CAFETERIA	1.81	0%
BODEGA	3.87	1%
BAÑO MOVILIDAD REDUCIDA 1	4.05	1%
BAÑO MOVILIDAD REDUCIDA 2	4.65	1%
CUARTO DE ASEO	2.15	0%
ESCALERAS	14.64	3%
CIRCULACIÓN	38.52	7%
ESTRUCTURA Y MUROS DIVISORIOS	45.23	9%
SUBTOTAL PISO 2	244.54	46%
TOTAL	529.6	100%

CUADRO DE ÁREAS

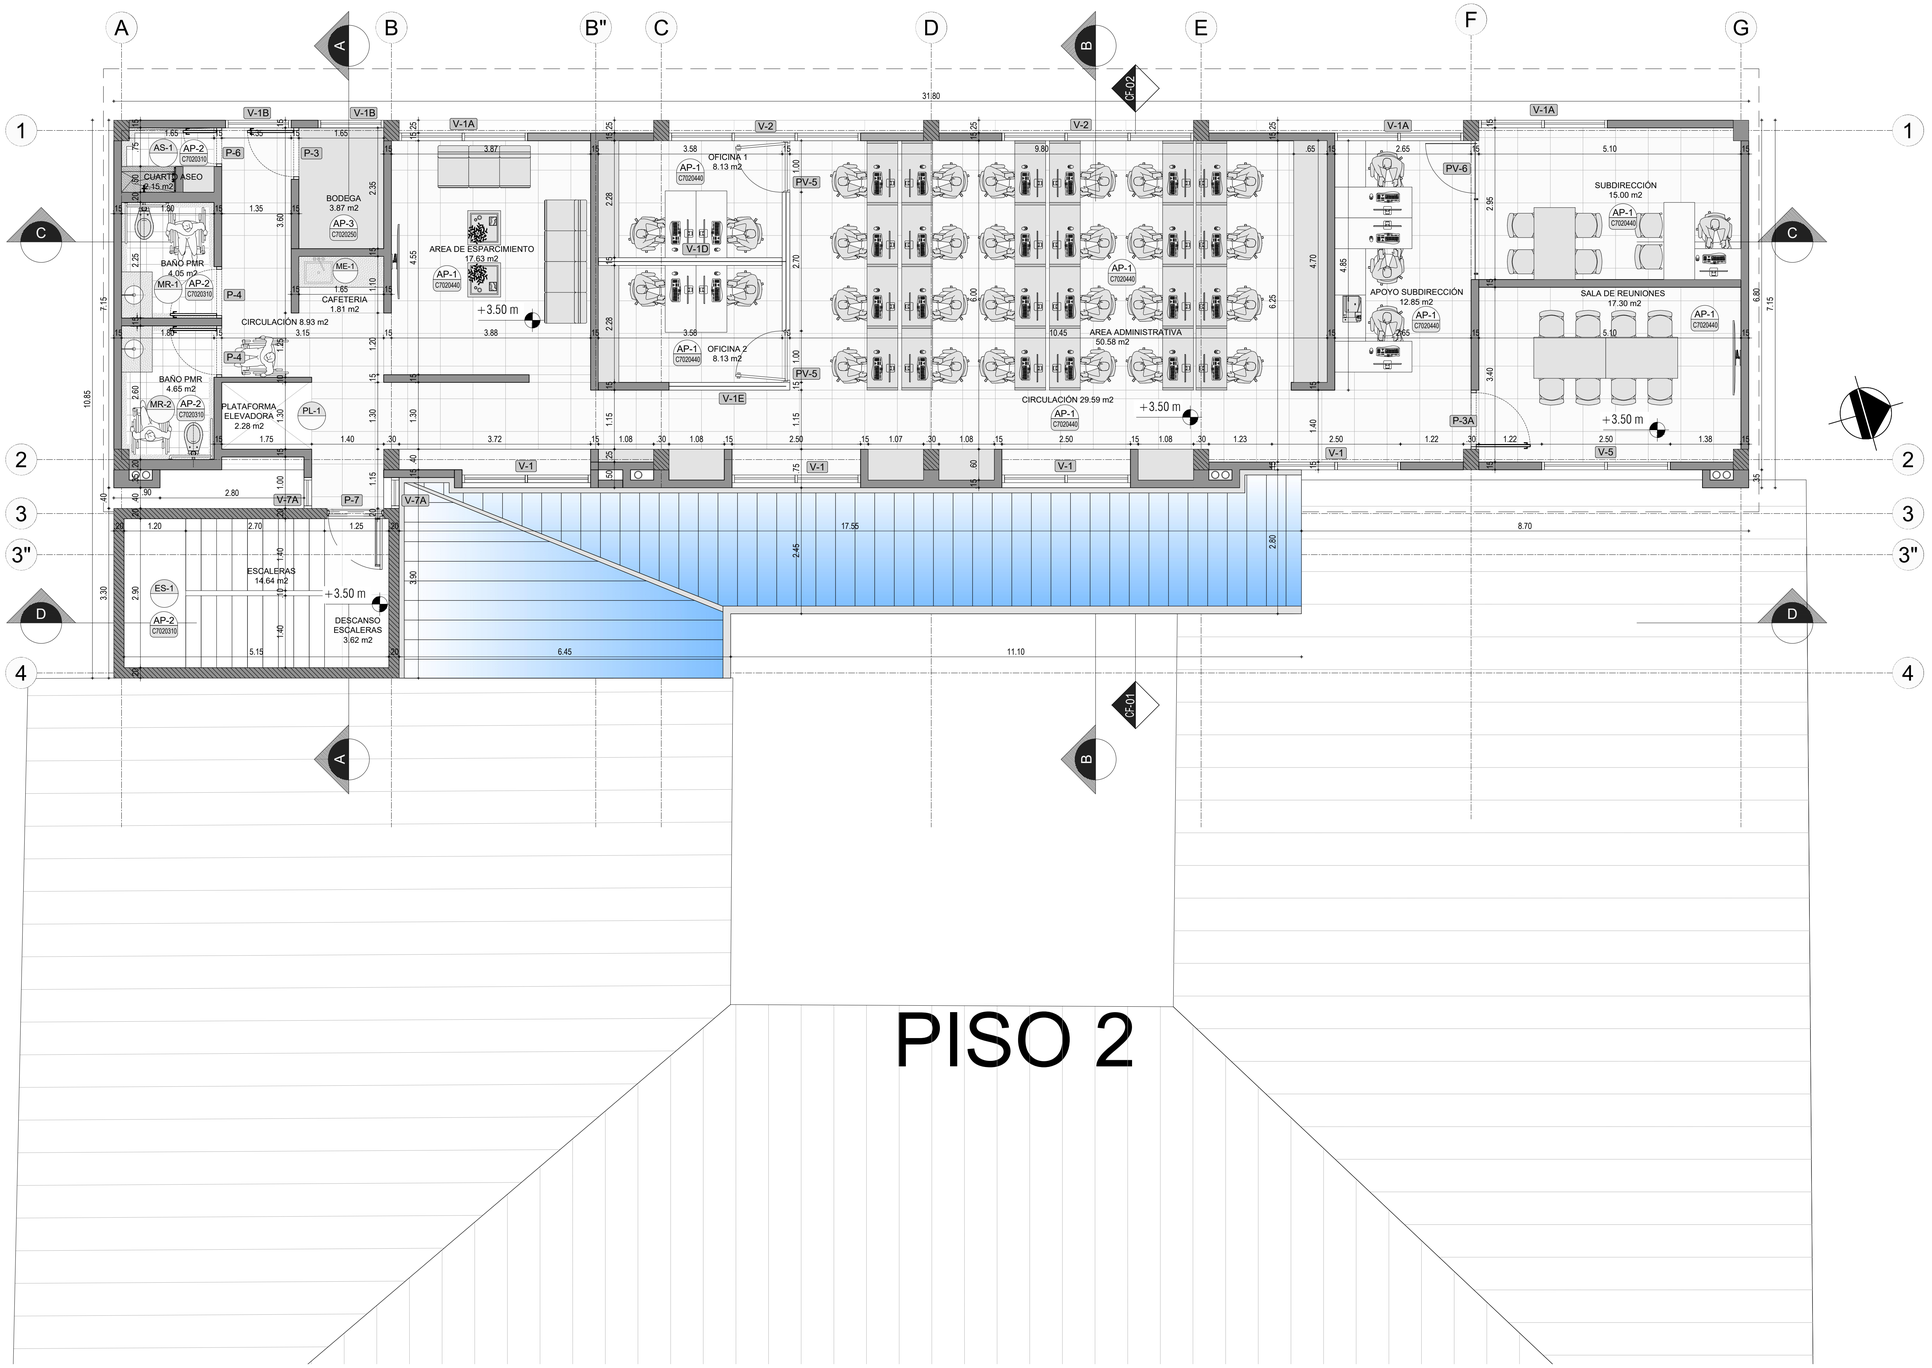

PISO 2

PLANTA PISO 2
Esc. 1:50

enterritorio — Empresa Nacional Promotora del Desarrollo Territorial

SENA

CARLOS CABAL ARQUITECTOS — proceso urbano

CONSORCIO PROCESO CC

DIRECTOR CONSULTORIA: Arq. PAOLA ANDREA LEAL LÓPEZ Mat. A2500206-52915564

PROFESIONAL CONSULTORIA: Arq. MANUEL JESUS JUNSPUCAN Mat. A2513320509-6751400T

APROBÓ: sodinsa — 18 AÑOS

DIRECTOR INTERVENTORIA: Ing. GUSTAVO ALONSO REYES YEPES Mat. 05202-69443 ANT

PROFESIONAL INTERVENTORIA: Arq. KELTON CRISTOBAL GUAJIN URREGO Mat. A2515320115107-DBT

MODIFICACIONES

I		
II		
III		
IV		
V		

PROYECTO:
CONSULTORÍA PARA LA ELABORACIÓN DE DIAGNÓSTICOS DE LAS SEDES PRIORIZADAS POR EL SENA, ESTUDIOS Y DISEÑOS Y LICENCIAMIENTOS QUE SEAN REQUERIDOS DE LAS INTERVENCIONES PARA CADA UNA DE LAS SEDES DEL SERVICIO NACIONAL DE APRENDIZAJE SENA CONTRATO INTERADMINISTRATIVO No. 220005

TÍTULO:
CUADRO DE AREAS
PISO 1
PISO 2

SEDE: 9548 - 22

PLANO 3 DE 6

CIUDAD/DEPARTAMENTO: MITU / VAUPES

ESCALA: 1:50

FECHA: *SEPTIEMBRE 2021*

ARCHIVO: @9548_22_A_JIRIJIRIMO - DET V9.DWG