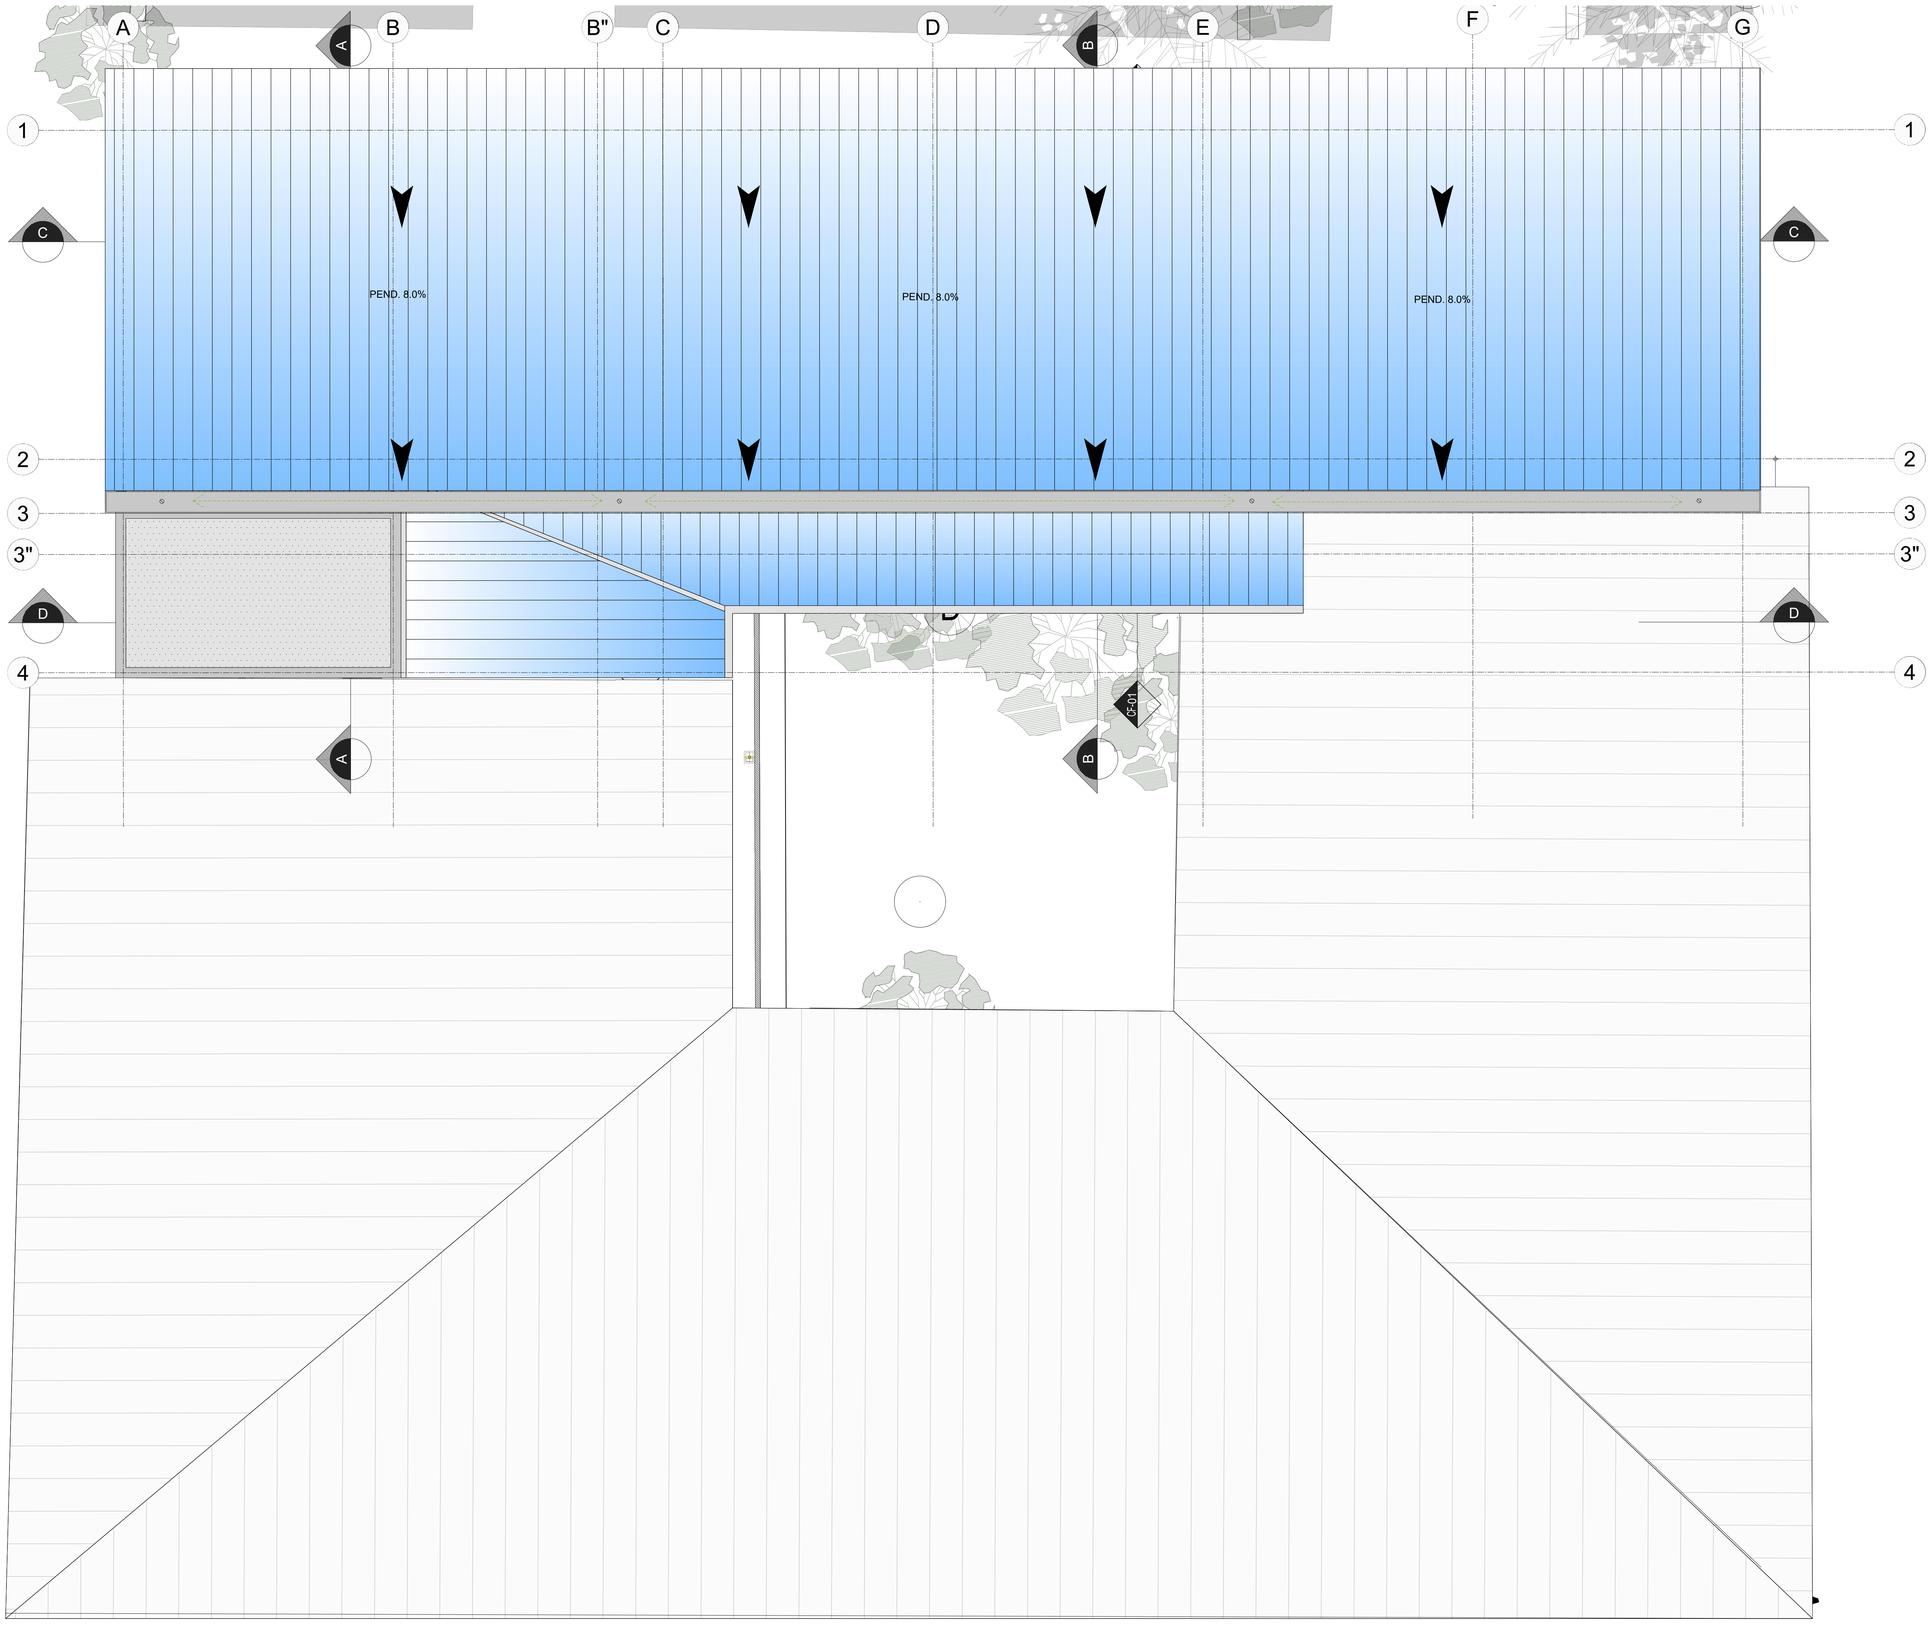


CUBIERTA
Esc. 1:50

enterritorio
Empresa Nacional Promotora del Desarrollo Territorial

SENA

CARLOS CABAL
ARQUITECTOS
proceso urbano
CONSORCIO PROCESO CC

DIRECTOR CONSULTORIA
Arq. PAOLA ANDREA LEAL LÓPEZ
Mat. A2250200-525135M

PROFESIONAL CONSULTORÍA:
Arq. MANUEL JESUS JUASPUEZAN
Mat. A251320209-8151466T

APROBÓ:
sodinsa
Soluciones Integrales de Ingeniería S.A.

DIRECTOR INTERVENTORIA
Ing. GUSTAVO ALONSO YEPES YEPES
Mat. 05202-354441NT

PROFESIONAL INTERVENTORIA
Arq. KELTON CAMILO HOLGUIN URRIEGO
Mat. A3615520-51331296T

MODIFICACIONES

I		
II		
III		
IV		
V		

PROYECTO:
CONSULTORÍA PARA LA ELABORACIÓN DE DIAGNOSTICOS DE LAS SEDES PRIORIZADAS POR EL SENA, ESTUDIOS Y DISEÑOS Y LICENCIAMIENTOS QUE SEAN REQUERIDOS DE LAS INTERVENCIONES PARA CADA UNA DE LAS SEDES DEL SERVICIO NACIONAL DE APRENDIZAJE SENA CONTRATO INTERADMINISTRATIVO No. 220005

TÍTULO:
PLANTA CUBIERTAS

SEDE:
9548 - 22

PLANO 4 DE 6

CIUDAD/DEPARTAMENTO:
MITU / VAUPES

ESCALA:

FECHA:
SEPTIEMBRE 2021

ARCHIVO:
@9548_22_A_JIRIJIRIMO - DET V9.DWG