




FACHADA FRONTAL
Esc. 1:50

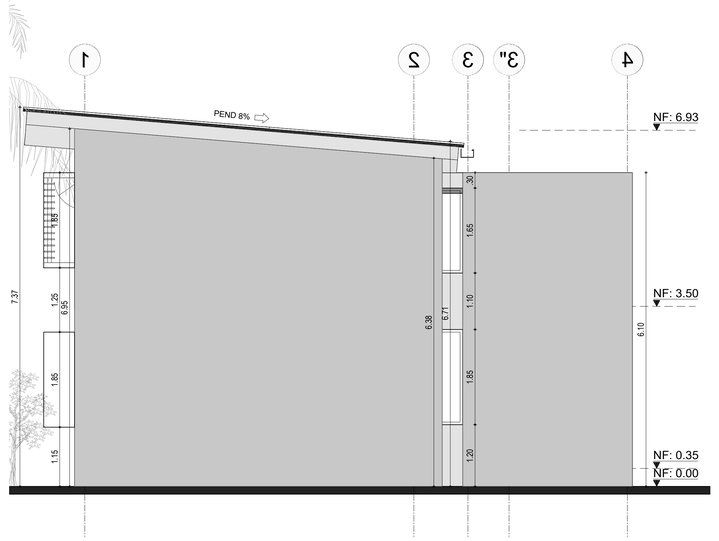

FACHADA LATERAL DERECHA
Esc. 1:50

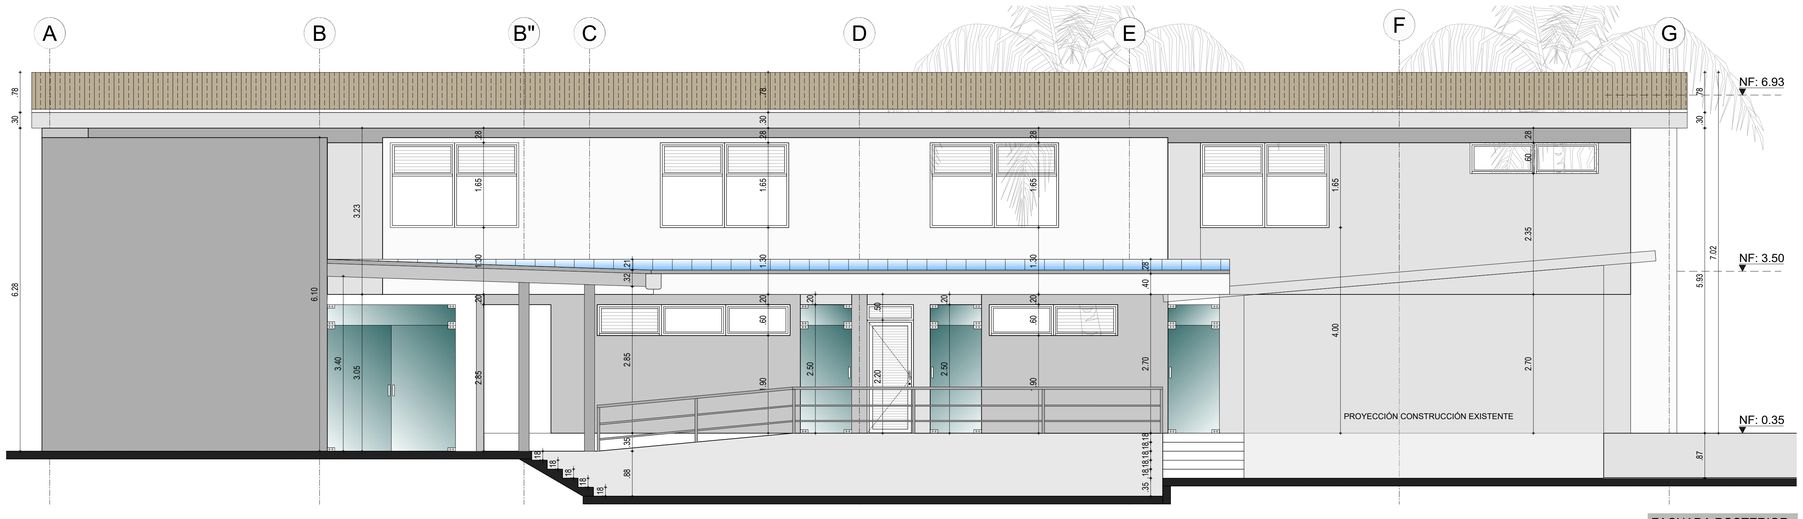

FACHADA POSTERIOR
Esc. 1:50

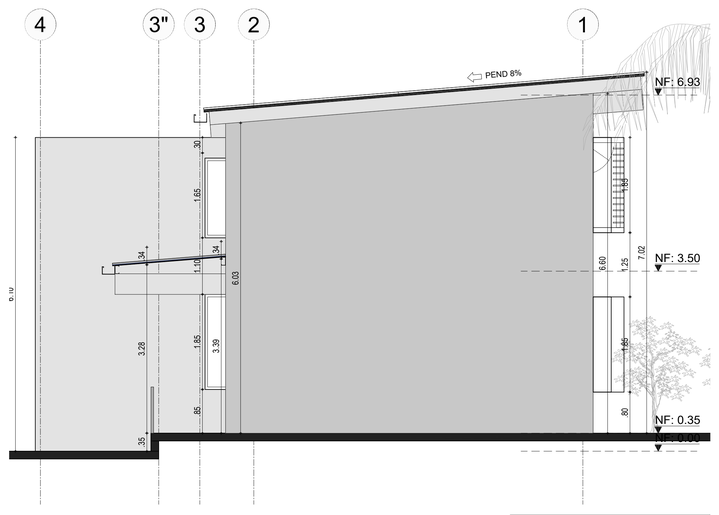

FACHADA LATERAL IZQUIERDA
Esc. 1:50

enterritorio
Empresa Nacional Promotora del Desarrollo Territorial

SENA

CARLOS CABAL ARQUITECTOS
proceso urbano
CONSORCIO PROCESO CC

DIRECTOR CONSULTORIA:
Arq. PAOLA ANDREA LEAL LOPEZ
Mat. A2500206-52915564

PROFESIONAL CONSULTORIA:
Arq. MANUEL JESUS JUNSPUCAN
Mat. A2513220509-8751490T

APROBÓ:
sodinsa
Sociedad Colombiana de Ingeniería S.A.
18 AÑOS

DIRECTOR INTERVENTORIA:
Ing. GUSTAVO ALONSO YEPES YEPES
Mat. 05202487143 ANT

PROFESIONAL INTERVENTORIA:
Arq. KELTON DANIELS DELGADO OBREGO
Mat. A8510020151 1507258T

MODIFICACIONES

I			
II			
III			
IV			
V			

PROYECTO:
CONSULTORÍA PARA LA ELABORACIÓN DE DIAGNÓSTICOS DE LAS SEDES PRIORIZADAS POR EL SENA, ESTUDIOS Y DISEÑOS Y LICENCIAMIENTOS QUE SEAN REQUERIDOS DE LAS INTERVENCIONES PARA CADA UNA DE LAS SEDES DEL SERVICIO NACIONAL DE APRENDIZAJE SENA CONTRATO INTERADMINISTRATIVO No. 220005

TÍTULO:
PLANTA CUBIERTAS

SEDE:
9548 - 22

PLANO 5 DE 6

CIUDAD/DEPARTAMENTO:
MITU / VAUPES

ESCALA:

FECHA:
SEPTIEMBRE 2021

ARCHIVO:
@9548_22_A_JIRIJIRIMO - DET V9.DWG