

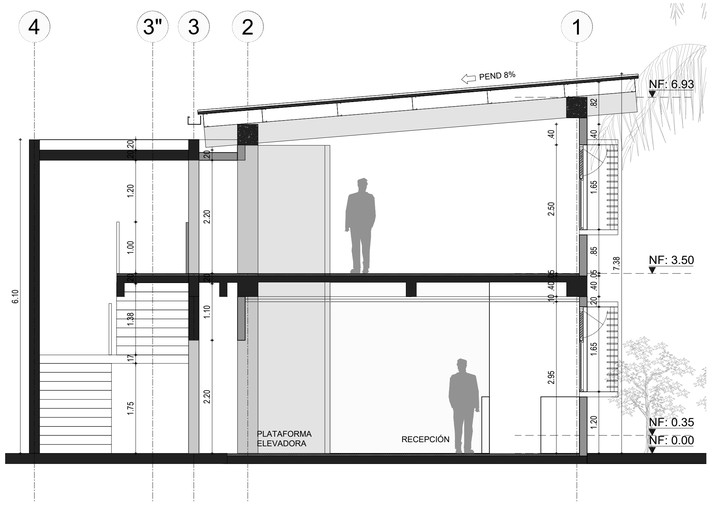



CORTE A-A
Esc. 1:50

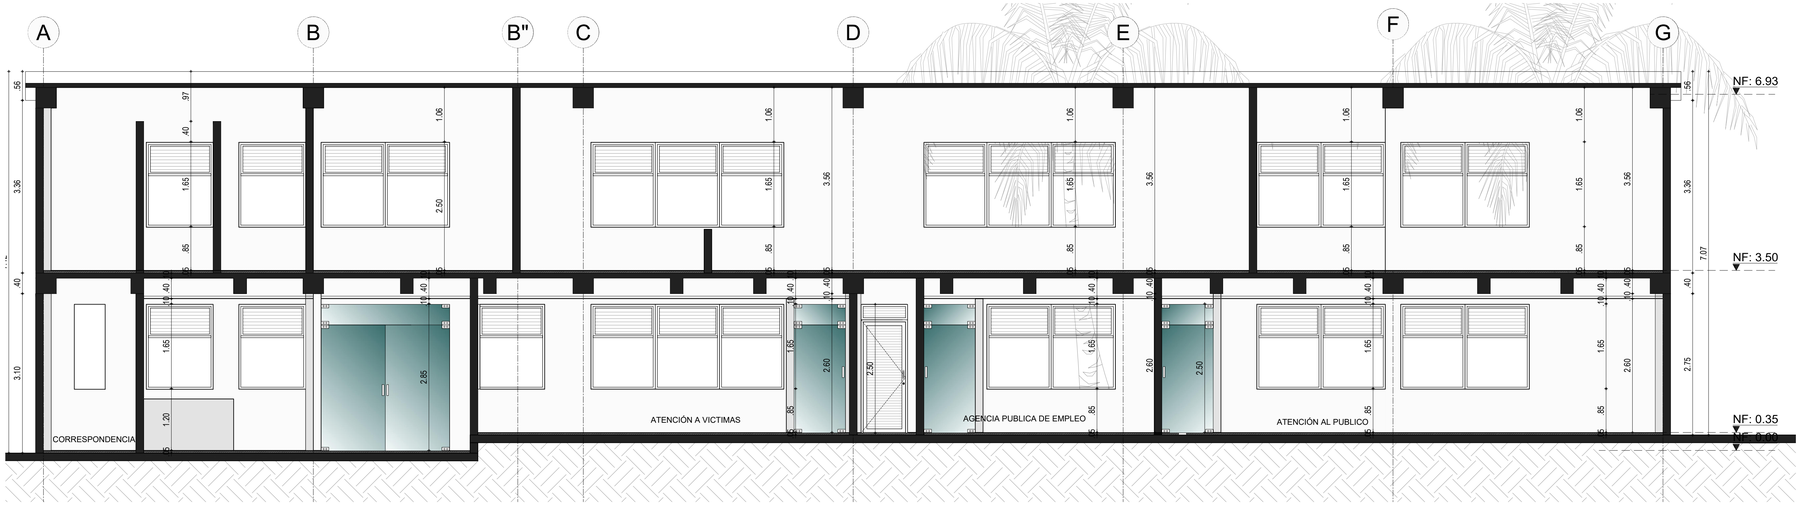

CORTE C-C
Esc. 1:50

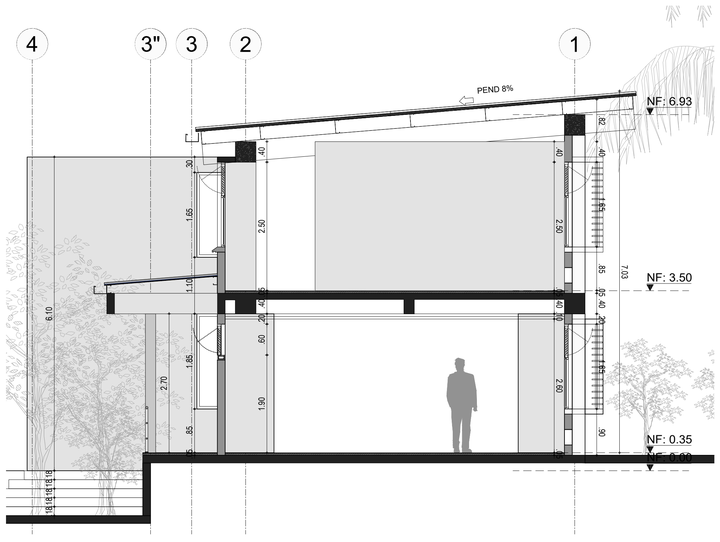

CORTE B-B
Esc. 1:50

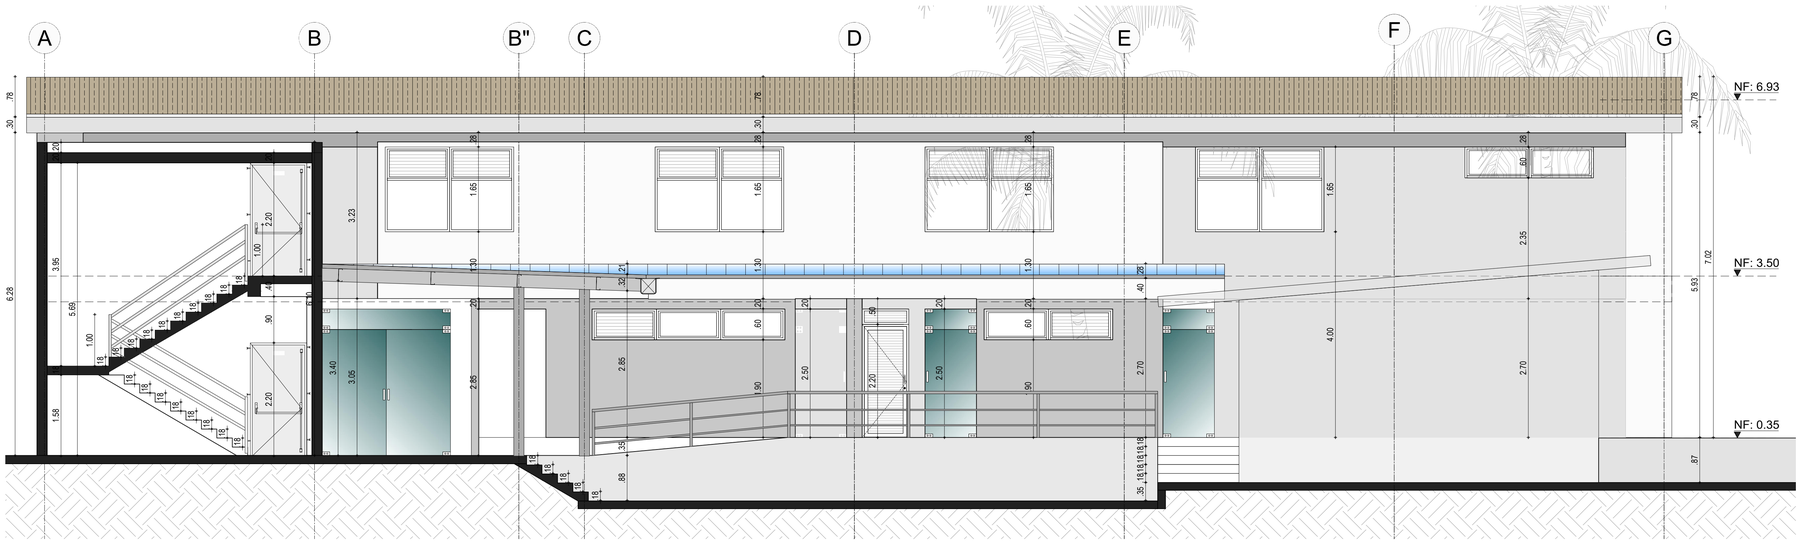

CORTE D-D
Esc. 1:50

enterritorio
Empresa Nacional Promotora del Desarrollo Territorial

SENA

CARLOS CABAL ARQUITECTOS
CONSULTORES EN ESTRUCTURAS, TEMAS Y PROYECTOS
proceso urbano

CONSORCIO PROCESO CC

DIRECTOR CONSULTORA:
Arq. PAOLA ANDREA LEAL LÓPEZ
Mat. A2500200056-52013004

PROFESIONAL CONSULTORÍA:
Ing. MANUEL JESÚS JUANPUEZAN
Mat. A2513320008-87514907

APROBÓ:
sodinsa
Sociedad Colombiana de Ingeniería S.A.
18 AÑOS

DIRECTOR INTERVENTORÍA:
Ing. GUSTAVO ALONSO TEPES YEPES
Mat. 0620/08T143 ANT

PROFESIONAL INTERVENTORÍA:
Arq. KELTON CHARLTON GUIN URREGO
Mat. A2510320015-15972587

MODIFICACIONES

I			
II			
III			
IV			
V			

PROYECTO:
CONSULTORÍA PARA LA ELABORACIÓN DE DIAGNÓSTICOS DE LAS SEDES PRIORIZADAS POR EL SENA, ESTUDIOS Y DISEÑOS Y LICENCIAMIENTOS QUE SEAN REQUERIDOS DE LAS INTERVENCIONES PARA CADA UNA DE LAS SEDES DEL SERVICIO NACIONAL DE APRENDIZAJE SENA CONTRATO INTERADMINISTRATIVO No. 220005

TITULO:

SEDE:

PLANO 6 DE 6

CIUDAD/DEPARTAMENTO	ESCALA:	FECHA:	ARCHIVO:
		SEPTIEMBRE 2021	@9548_22_A_JIRUIRIMO - DET V9.DWG