
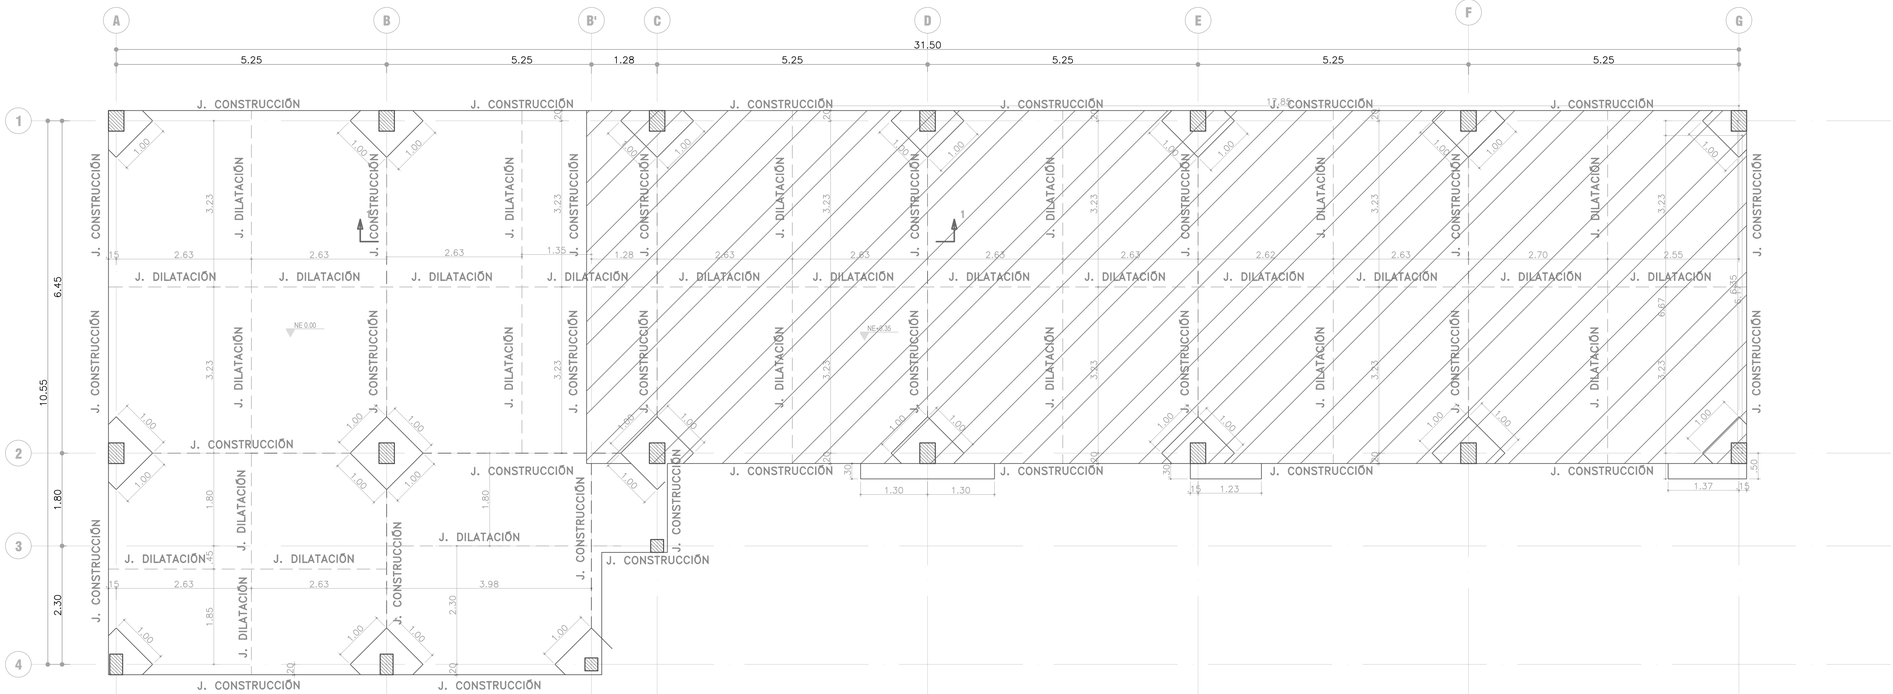



PLANTA LOSA DE CONTRAPISO

ESCALA 1:50

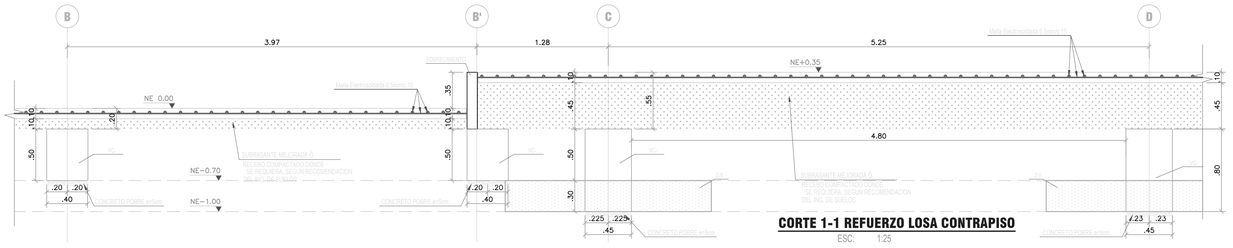


CORTE 1-1 REFUERZO LOSA CONTRAPISO

ESC: 1:25

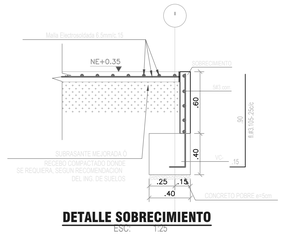


DETALLE SOBRECIMIENTO

ESC: 1:25

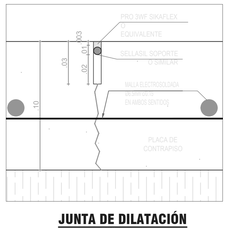

JUNTA DE DILATACIÓN

ESC: 1:2

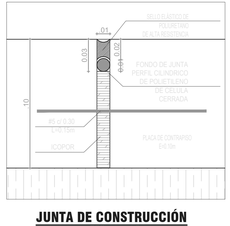


JUNTA DE CONSTRUCCIÓN

ESC: 1:2




DETALLE JUNTA EN SOBRECIMIENTO

ESC: 1:10

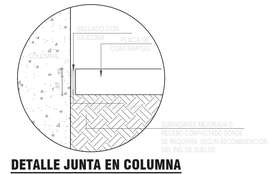

DETALLE JUNTA EN COLUMNA

ESC: 1:10

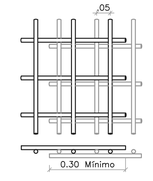

TRASLAPO MINIMO EN MALLAS

ESCALA 1:10

VÁLIDO PARA REVISION	
ARQUITECTURA	
Vo.Bo. INTERVENTORIA	
VERSIÓN	VERSIÓN 2

enterritorio — Empresa Nacional Promotora del Desarrollo Territorial

SENA

CARLOS CABAL ARQUITECTOS — proceso urbano

CONSORCIO PROCESO CC

DIRECTOR CONSULTORIA: Arq. PAOLA GEORGINA LEAL LÓPEZ Mat. A2095290-107-CND

PROFESIONAL CONSULTORIA: Ing. JOHN EDILBERTO SAAVEDRA AMAYA Mat. 25202-118910 CND

APROBÓ: sodinsa — 18 AÑOS

DIRECTOR INTERVENTORIA: Ing. GUSTAVO ALONSO YEPES YEPES Mat. 15202-204742 NAT

PROFESIONAL INTERVENTORIA: Ing. CATALINA YEPES ESTRADA Mat. 05202-181763 NAT

MODIFICACIONES

I			
II			
III			
IV			
V			

PROYECTO:
CONSULTORÍA PARA LA ELABORACIÓN DE DIAGNÓSTICOS DE LAS SEDES PRIORIZADAS POR EL SENA, ESTUDIOS Y DISEÑOS Y LICENCIAMIENTOS QUE SEAN REQUERIDOS DE LAS INTERVENCIONES PARA CADA UNA DE LAS SEDES DEL SERVICIO NACIONAL DE APRENDIZAJE SENA CONTRATO INTERADMINISTRATIVO No. 220005

TITULO:
CENTRO AGROPECUARIO Y DE SERVICIOS AMBIENTALES JIRIJIRIMO
AMPLIACIÓN SEDE SAN JOSÉ
CONTIENE:
PLANTA LOSA DE CONTRAPISO, DETALLES

SEDE:		PLANO 4 DE 8	
REGIONAL VAUPÉS			
CIUDAD/DEPARTAMENTO	ESCALA:	FECHA:	ARCHIVO:
MITÚ (VAU)	INDICADAS	AGOSTO 2021	@ 9548_23_E_MITU V3.DWG