

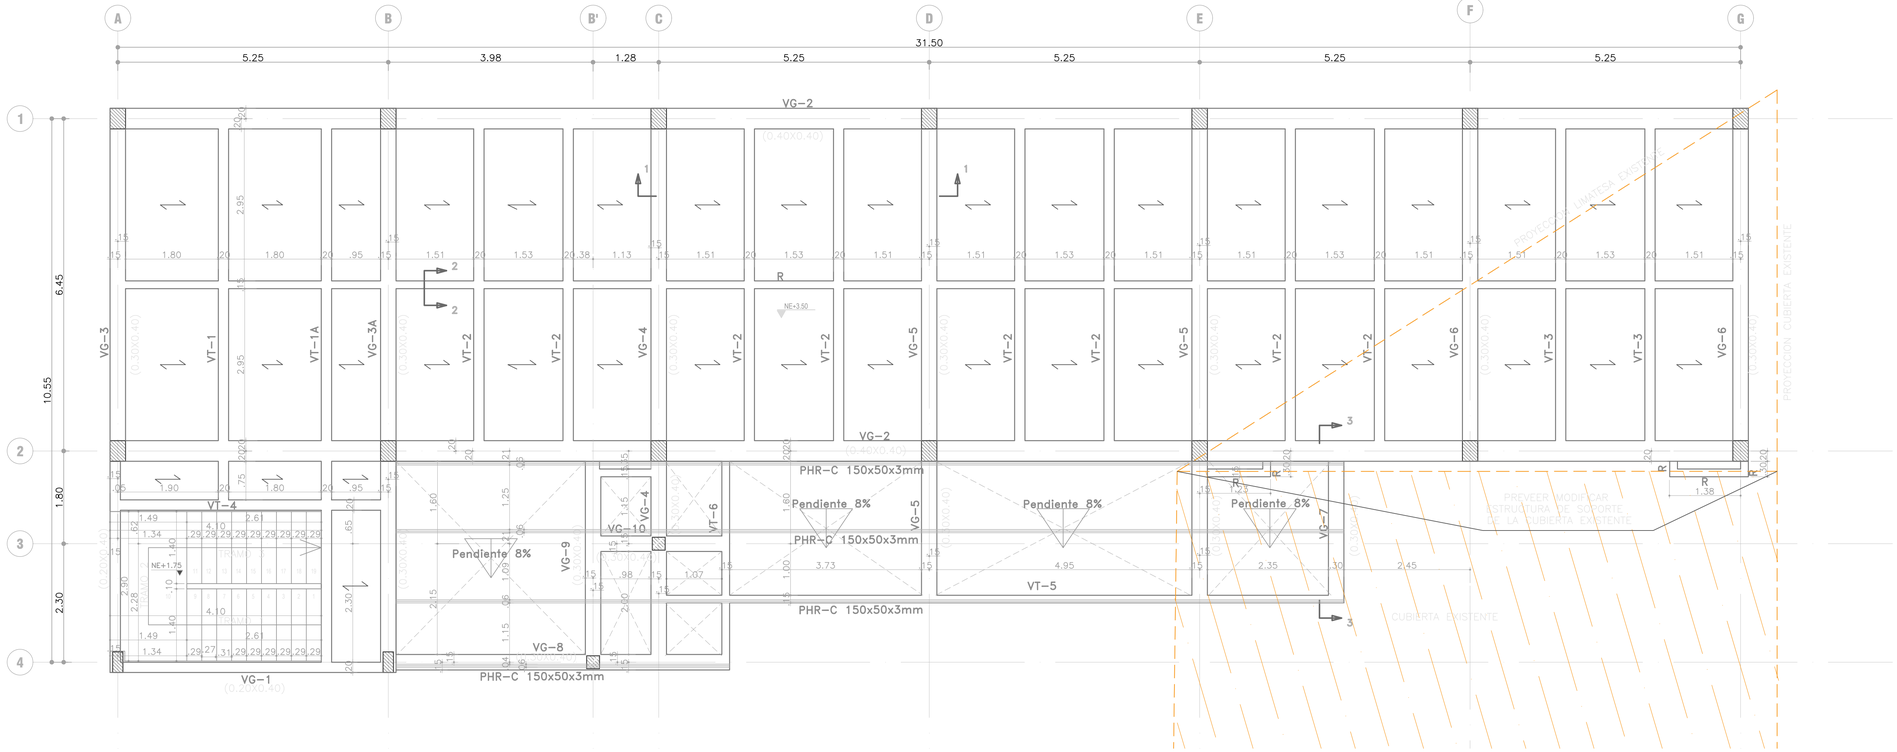



VÁLIDO PARA REVISION	
ARQUITECTURA	
Vo.Bo. INTERVENTORIA	
VERSIÓN	VERSIÓN 2

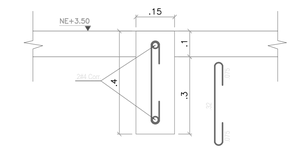


CORTE 2-2 REFUERZO RIOSTRA
ESCALA 1:10

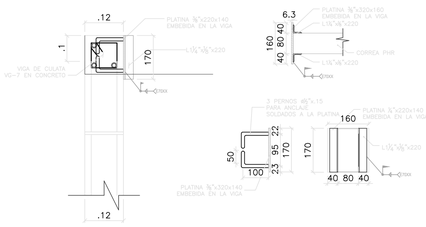

CORTE - DETALLE APOYO
CORREA A VIGA VG-M DE CULATA
ESCALA 1:10

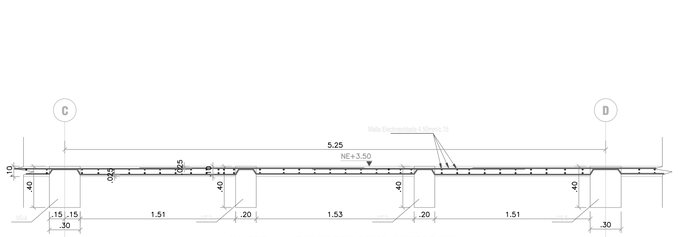


CORTE 1-1 REFUERZO LOSA ENTREPISO
ESC. 1:25

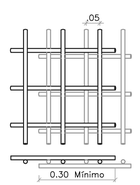

TRASLAPO MINIMO EN MALLAS
ESCALA 1:10



DETALLE CORREA PHR-C
150x50x3mm
ESCALA 1:10

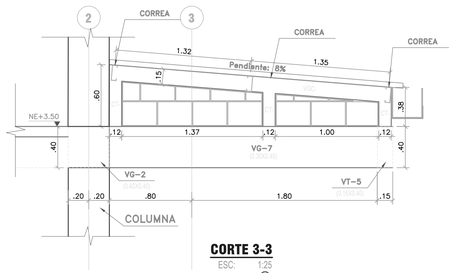


CORTE 3-3
ESC. 1:25

CUADRO DE TRASLAPOS MÍNIMOS

Barra	REFUERZO VIGAS INFERIOR	REFUERZO VIGAS SUPERIOR	COLUMNAS
#2	0,60	0,60	0,60
#3	0,60	0,60	0,60
#4	0,70	0,70	0,70
#5	0,90	0,90	0,90
#6	1,20	1,20	1,20
#7	1,60	1,60	1,60
#8	1,80	1,80	1,80


Las unidades se encuentran en metros.

Longitud para ganchos
Estandar a 180°
fy= 240 y420 MPa

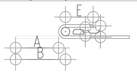


BARRA N°	Ø BARRA (mm)	E(mm)	D(mm)	C(mm)	B(mm)	A(mm)
2	6.4	60	38	45	130	105
3	9.5	60	57	67	164	126
4	12.7	60	76	89	200	149
5	15.9	64	95	111	238	175
6	19.1	76	115	134	286	210
7	22.2	89	133	155	333	244
8	25.4	102	152	178	381	279


Longitud para ganchos
Estandar a 90°
fy= 240 y420 MPa

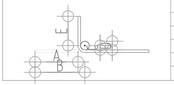



BARRA N°	Ø BARRA (mm)	E(mm)	D(mm)	C(mm)	B(mm)	A(mm)
2	6.4	77	38	22	112	86
3	9.5	114	57	33	166	128
4	12.7	152	76	44	222	171
5	15.9	191	95	56	278	215
6	19.1	229	115	67	334	258
7	22.2	266	133	78	388	300
8	25.4	305	152	89	444	343

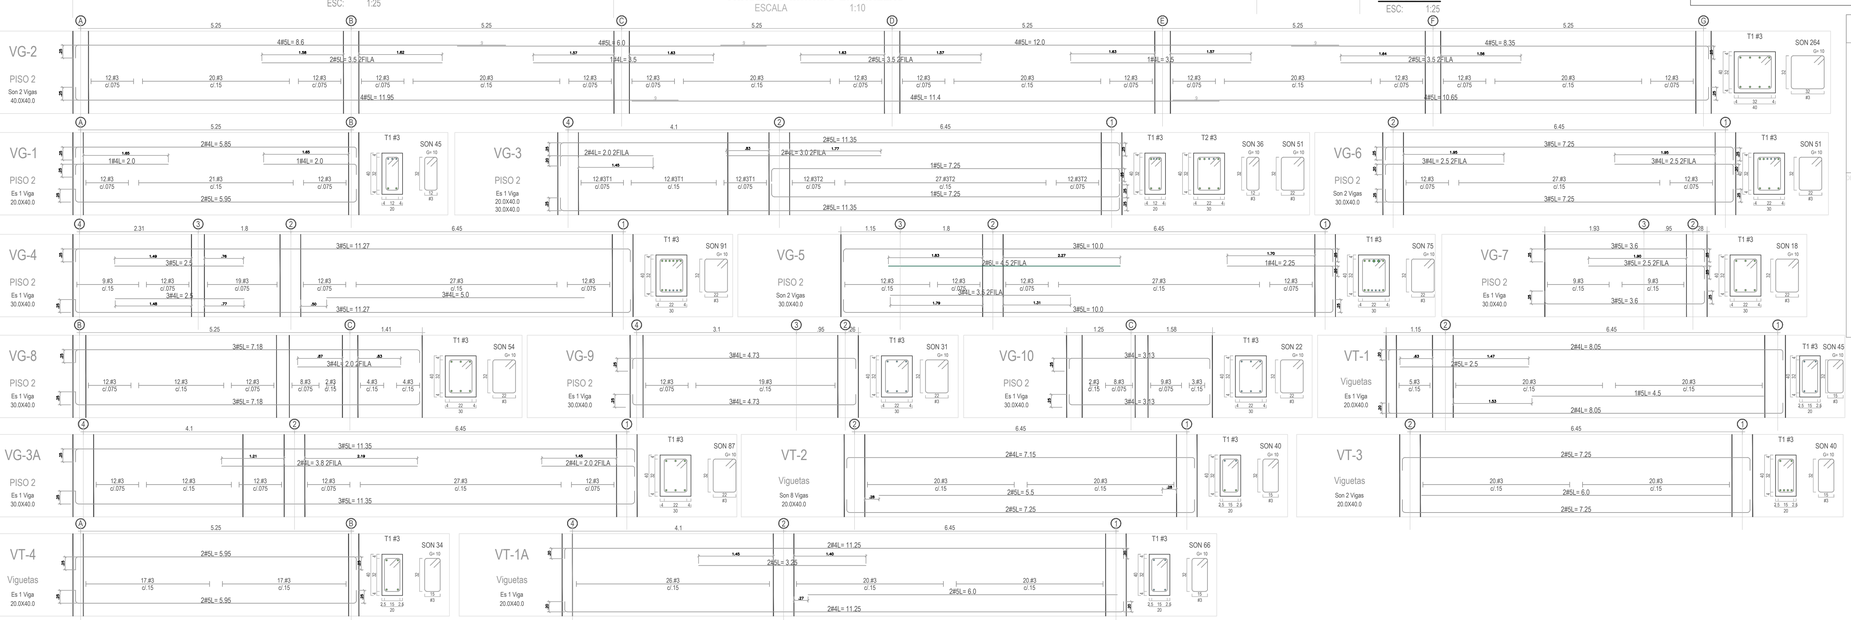

NOMENCLATURA DE DESPIECE DE VIGAS

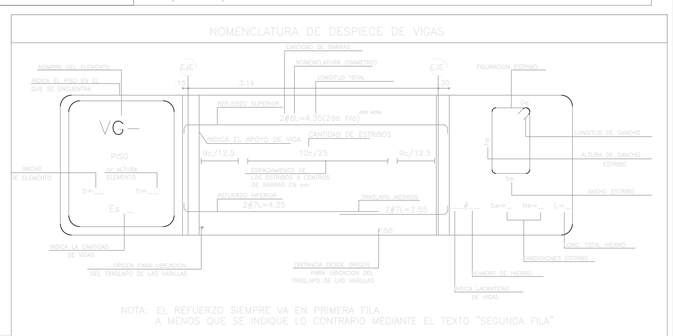

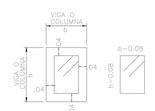

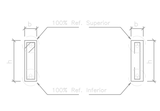

NOTA: EL REFUERZO SIEMPRE VA EN PRIMERA FILA A MENOS QUE SE INDIQUE LO CONTRARIO MEDIANTE EL TEXTO "SEGUNDA FILA"

Empresa Nacional Promotora del Desarrollo Territorial

CONSORCIO PROCESO CC

DIRECTOR CONSULTORIA
Arq. PAOLA ANDREA LEAL LÓPEZ
Mat. A2500300-520-1004

PROFESIONAL CONSULTORIA:
Ing. JOHN EDILBERTO SAAVEDRA AMAYA
Mat. 252521-159410 CND

APROBÓ:

DIRECTOR INTERVENTORIA:
Ing. GUSTAVO ALONSO YEPES YEPES
Mat. 08202281413 ANT

PROFESIONAL INTERVENTORIA:
Ing. CATALINA VERA ESTRADA
Mat. 052521-191057 ANT

MODIFICACIONES

I			
II			
III			
IV			
V			

PROYECTO:
CONSULTORÍA PARA LA ELABORACIÓN DE DIAGNÓSTICOS DE LAS SEDES PRIORIZADAS POR EL SENA, ESTUDIOS Y DISEÑOS Y LICENCIAMIENTOS QUE SEAN REQUERIDOS DE LAS INTERVENCIONES PARA CADA UNA DE LAS SEDES DEL SERVICIO NACIONAL DE APRENDIZAJE SENA CONTRATO INTERADMINISTRATIVO No. 220005

TITULO:
CENTRO AGROPECUARIO Y DE SERVICIOS AMBIENTALES JIRIJIRIMO
AMPLIACIÓN SEDE SAN JOSÉ
CONTIENE:
PLANTA PISO 2, CORTE Y DESPIECES

SEDE: REGIONAL VAUPÉS

CIUDAD/DEPARTAMENTO: MITÚ (VAU)

ESCALA: INDICADAS

FECHA: *AGOSTO 2021*

PLANO 5 DE 8

ARCHIVO: @ 9548_23_E_MITU V3.DWG