


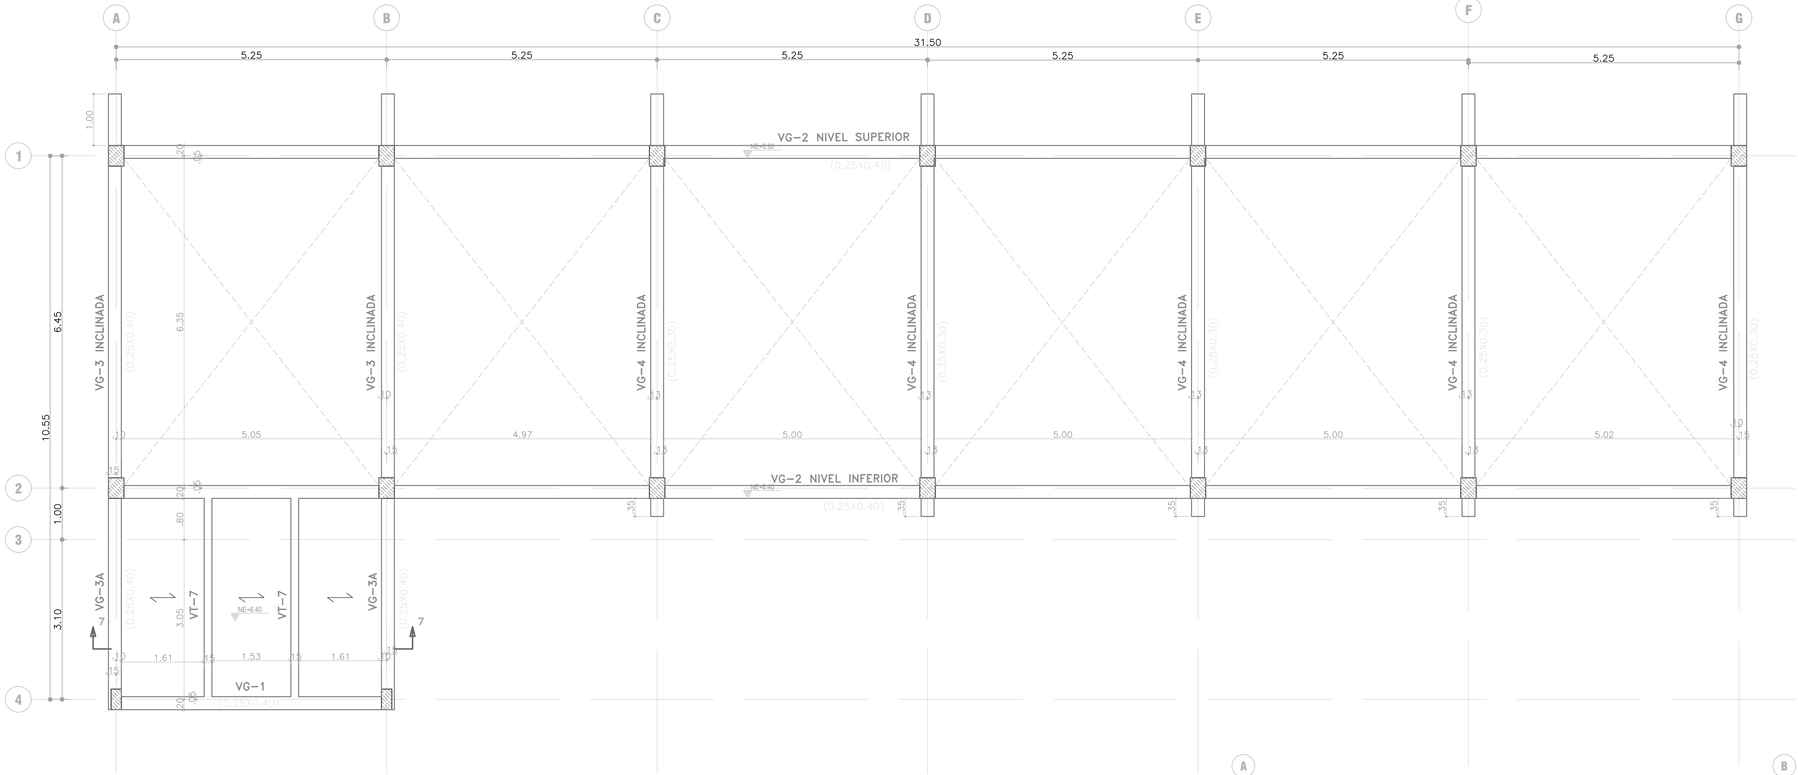



PLANTA CUBIERTA

ESCALA 1:50

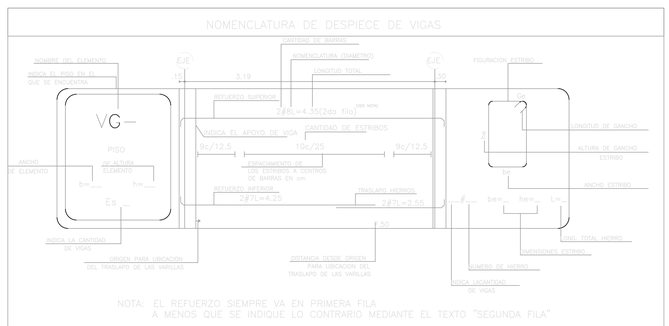

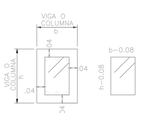

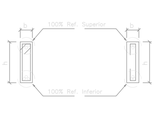

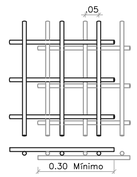

TRASLAPO MINIMO EN MALLAS


ESCALA 1:10

CUADRO DE TRASLAPOS MÍNIMOS

Barra	REFUERZO VIGAS INFERIOR	REFUERZO VIGAS SUPERIOR	COLUMNAS
#2	0,60	0,60	0,60
#3	0,60	0,60	0,60
#4	0,70	0,70	0,70
#5	0,90	0,90	0,90
#6	1,20	1,20	1,20
#7	1,60	1,60	1,60
#8	1,80	1,80	1,80

Las unidades se encuentran en metros.

Longitud para ganchos Estandar a 180° fy= 240 y420 MPa

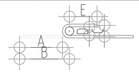


BARRA N°	Ø BARRA (mm)	E(mm)	D(mm)	C(mm)	B(mm)	A(mm)
2	6.4	60	38	45	130	105
3	9.5	60	57	67	164	126
4	12.7	60	76	89	200	149
5	15.9	64	95	111	238	175
6	19.1	76	115	134	286	210
7	22.2	89	133	155	333	244
8	25.4	102	152	178	381	279

Longitud para ganchos Estandar a 90° fy= 240 y420 MPa




BARRA N°	Ø BARRA (mm)	E(mm)	D(mm)	C(mm)	B(mm)	A(mm)
2	6.4	77	38	22	112	86
3	9.5	114	57	33	166	128
4	12.7	152	76	44	222	171
5	15.9	191	95	56	278	215
6	19.1	229	115	67	334	258
7	22.2	266	133	78	388	300
8	25.4	305	152	89	444	343

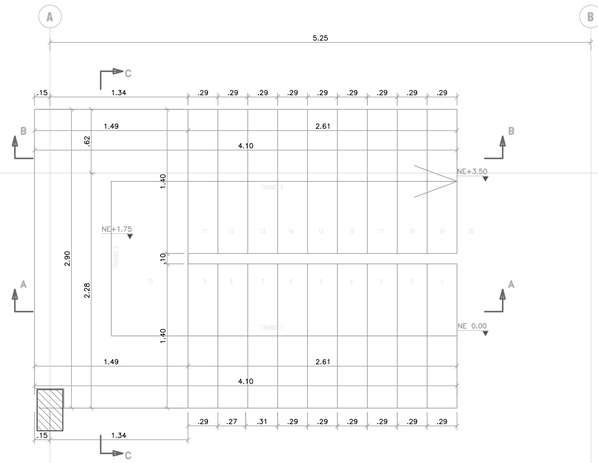


PLANTA ESCALERA

ESC: 1:25

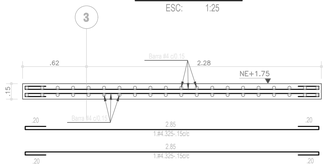

CORTE C-C TRAMO 2, DESCANSO ESCALERA

ESC: 1:25

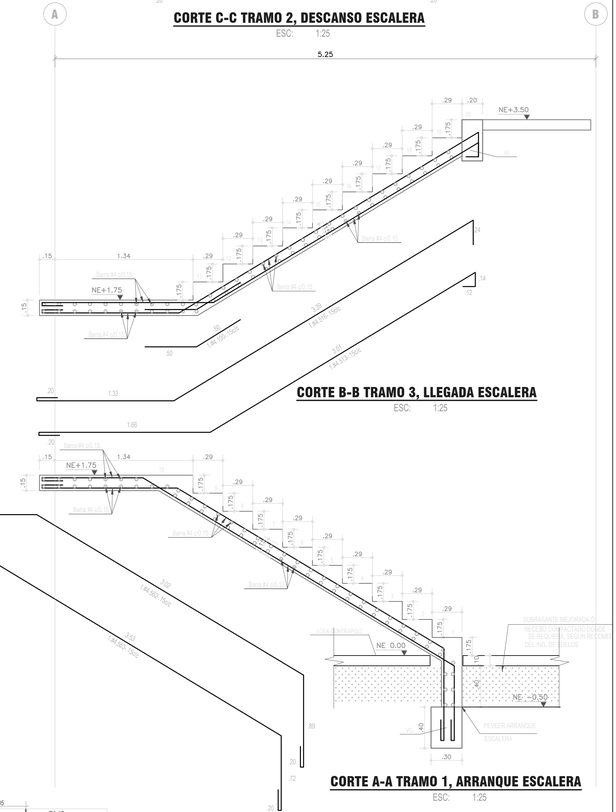

CORTE B-B TRAMO 3, LLEGADA ESCALERA

ESC: 1:25


CORTE A-A TRAMO 1, ARRANQUE ESCALERA

ESC: 1:25



CORTE 1-1 REFUERZO LOSA CUBIERTA

ESC: 1:25

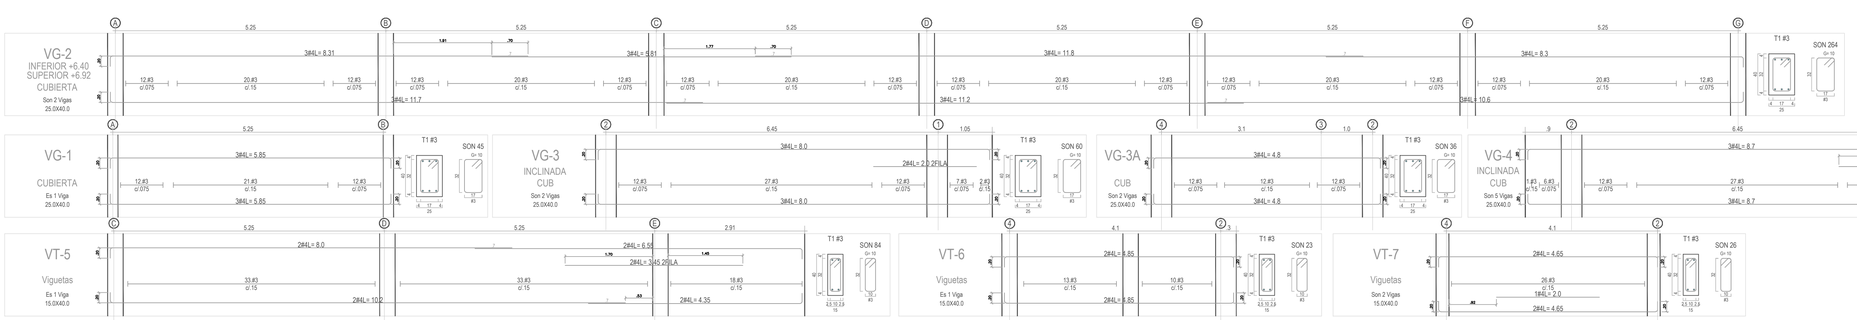

VÁLIDO PARA REVISION	
ARQUITECTURA	
Vo.Bo. INTERVENTORIA	
VERSIÓN	VERSIÓN 2

eterritorio — Empresa Nacional Promotora del Desarrollo Territorial

SENA

CARLOS CABAL MOLINETICOS — proceso urbano

CONSORCIO PROCESO CC

DIRECTOR CONSULTORIA: Arq. PAOLA ANDREA LEAL LOPEZ Mat. A2500320096-52511004

PROFESIONAL CONSULTORIA: Ing. JOHN EDILBERTO SAAVEDRA AMAYA Mat. 252017-159015 CND

APROBÓ: sodinsa — 18 AÑOS

DIRECTOR INTERVENTORIA: Ing. GUSTAVO ALONSO VERA VERA Mat. 1602506481433 ANT

PROFESIONAL INTERVENTORIA: Ing. CATALINA REYES ESTRADA Mat. 15025 -181126 ANT

MODIFICACIONES

I		
II		
III		
IV		
V		

PROYECTO:

CONSULTORÍA PARA LA ELABORACIÓN DE DIAGNÓSTICOS DE LAS SEDES PRIORIZADAS POR EL SENA, ESTUDIOS Y DISEÑOS Y LICENCIAMIENTOS QUE SEAN REQUERIDOS DE LAS INTERVENCIONES PARA CADA UNA DE LAS SEDES DEL SERVICIO NACIONAL DE APRENDIZAJE SENA CONTRATO INTERADMINISTRATIVO No. 220005

TITULO:

CENTRO AGROPECUARIO Y DE SERVICIOS AMBIENTALES JIRIJIRIMO
AMPLIACIÓN SEDE SAN JOSÉ
CONTIENE:PLANTA CUBIERTA, CORTE Y DESPIECES REFUERZO ESCALERA

SEDE:		PLANO 6 DE 8	
REGIONAL VAUPÉS			
CIUDAD/DEPARTAMENTO: MITÚ (VAU)	ESCALA: INDICADAS	FECHA: AGOSTO 2021	ARCHIVO: @ 9548_23_E_MITU V3.DWG