
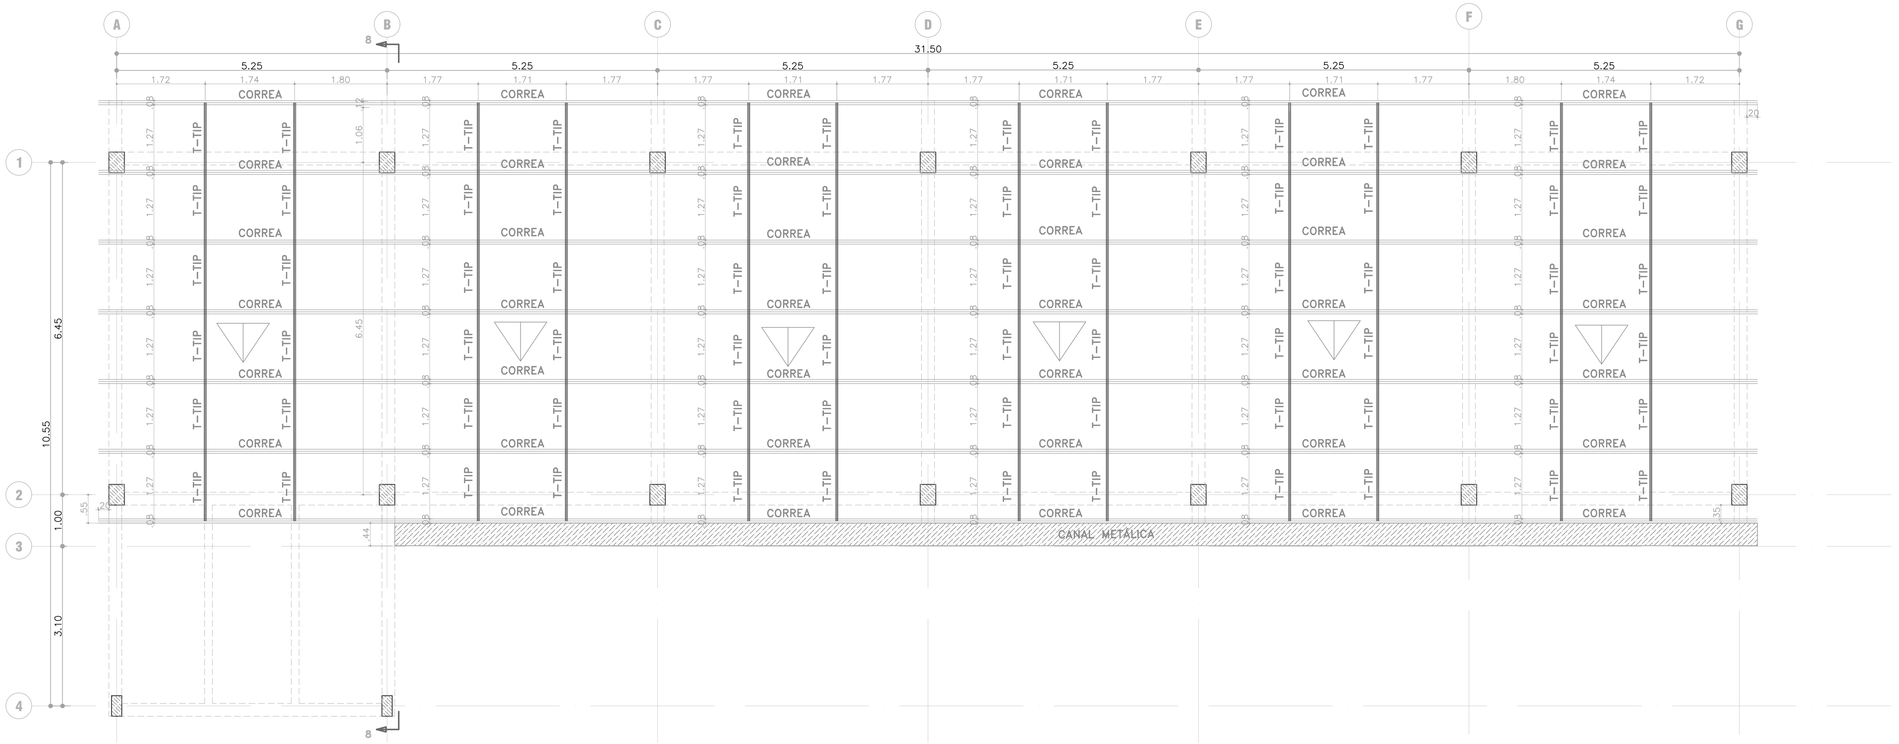



PLANTA CUBIERTA METÁLICA

ESCALA 1:50

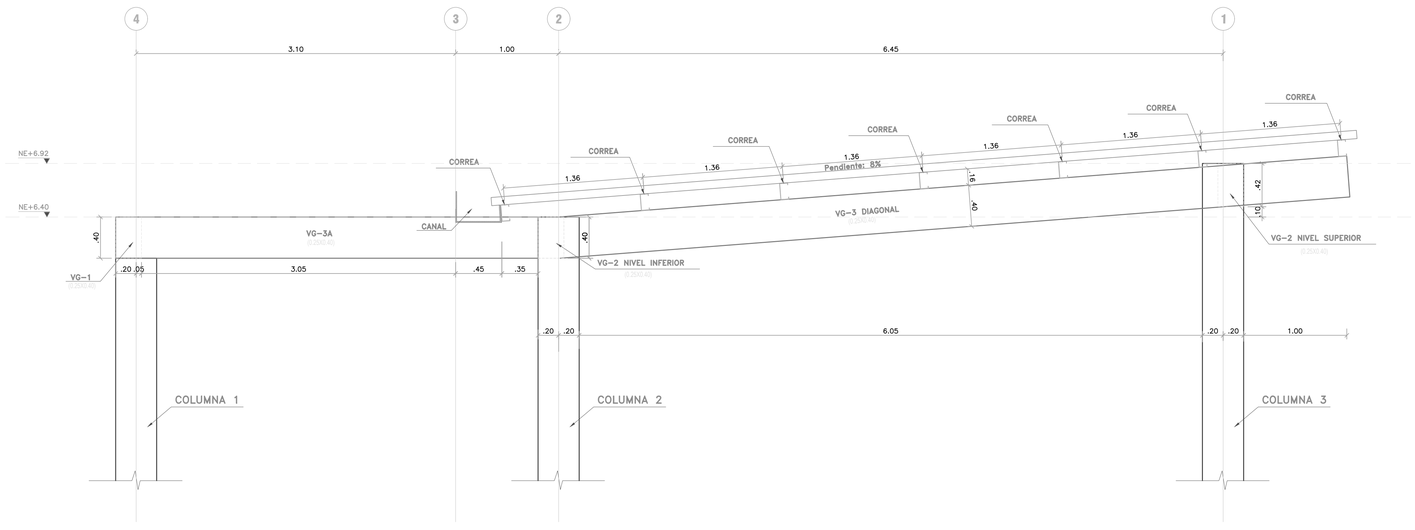


CORTE 8-8


ESC: 1:25

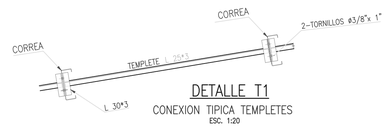

TIRANTE T-TIP

ESCALA 1:10

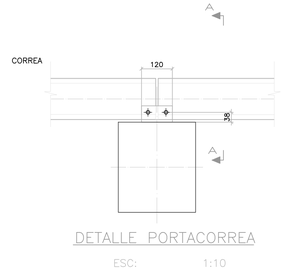

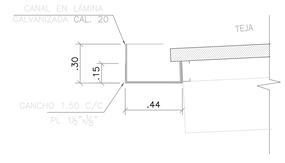

DETALLE AMARRE CANAL

esc 1:5



DETALLE CORREA PHR-C 160x60x3mm

ESCALA 1:10

VÁLIDO PARA REVISION

ARQUITECTURA	
Vo.Bo. INTERVENTORIA	
VERSIÓN	VERSIÓN 2

CONSORCIO PROCESO CC

DIRECTOR CONSULTORIA: Arq. PAOLA ANDREA LEAL LÓPEZ Mat. A25062-46235-CUN

PROFESIONAL CONSULTORIA: Ing. JOHN EDILBERTO SAAVEDRA AMAYA Mat. 25202-118910 CND

APROBÓ:

DIRECTOR INTERVENTORIA: Ing. GUSTAVO ALONSO YEPES YEPES Mat. 0-0000-0-0 ANT

PROFESIONAL INTERVENTORIA: Ing. CARLA NAVARRO ESTRADA Mat. 0-0000-0-0 ANT

MODIFICACIONES

I			
II			
III			
IV			
V			

PROYECTO:

CONSULTORÍA PARA LA ELABORACIÓN DE DIAGNÓSTICOS DE LAS SEDES PRIORIZADAS POR EL SENA, ESTUDIOS Y DISEÑOS Y LICENCIAMIENTOS QUE SEAN REQUERIDOS DE LAS INTERVENCIONES PARA CADA UNA DE LAS SEDES DEL SERVICIO NACIONAL DE APRENDIZAJE SENA CONTRATO INTERADMINISTRATIVO No. 220005

TITULO:

CENTRO AGROPECUARIO Y DE SERVICIOS AMBIENTALES JIRIJIRIMO
AMPLIACIÓN SEDE SAN JOSÉ
CONTIENE:
PLANTA CUBIERTA METÁLICA, DETALLES

SEDE:			
REGIONAL VAUPÉS		PLANO 7 DE 8	
CIUDAD/DEPARTAMENTO: MITÚ (VAU)	ESCALA: INDICADAS	FECHA: AGOSTO 2021	ARCHIVO: @ 9548_23_E_MITU V3.DWG