
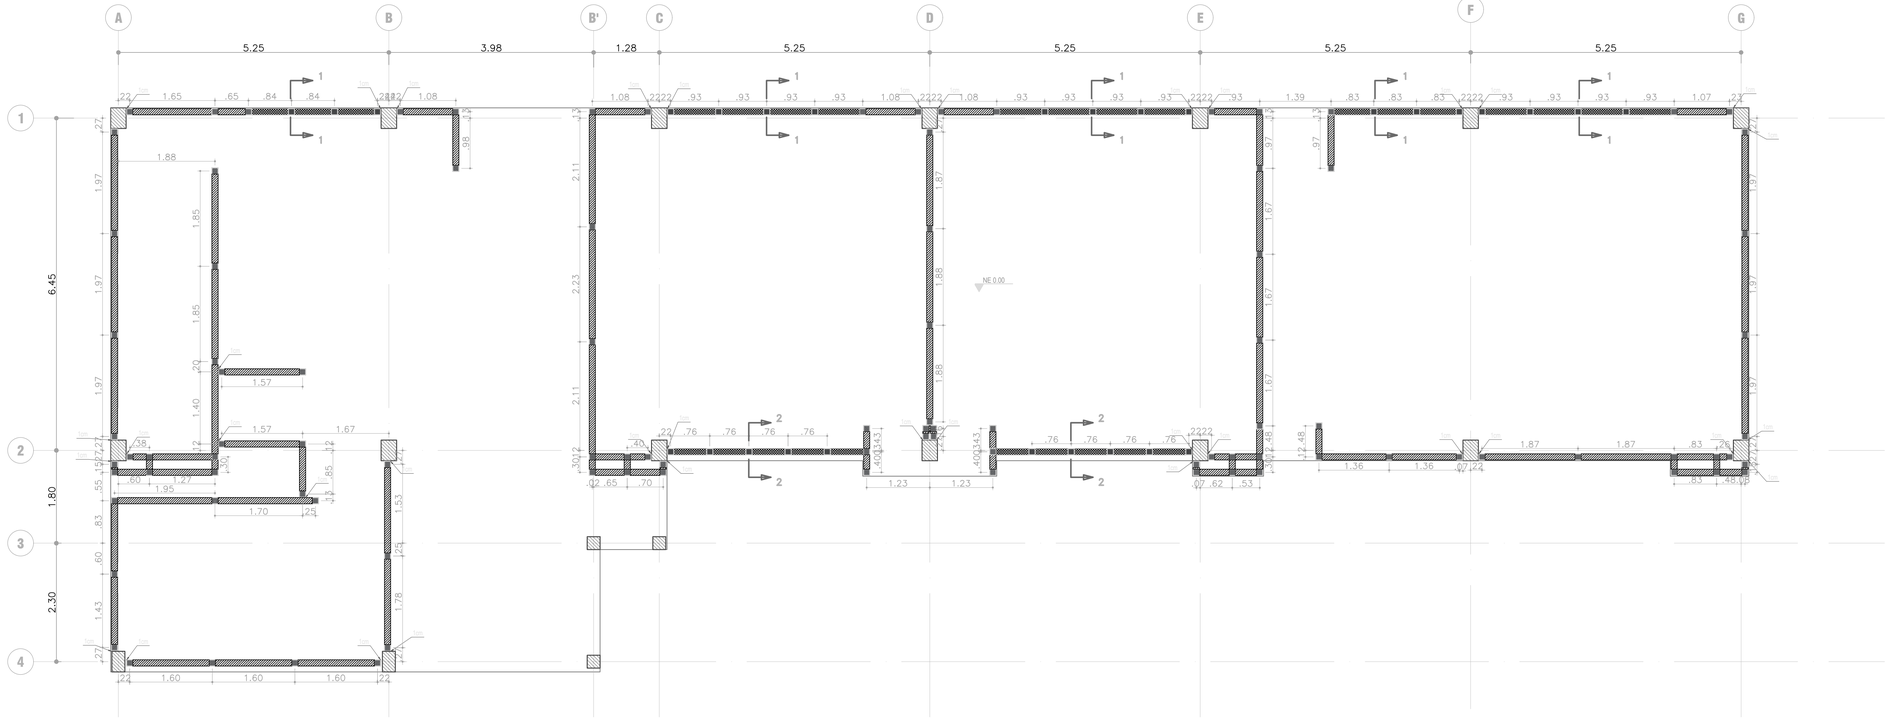



PLANTA MUROS NO ESTRUCTURALES PISO 1

ESCALA 1:50

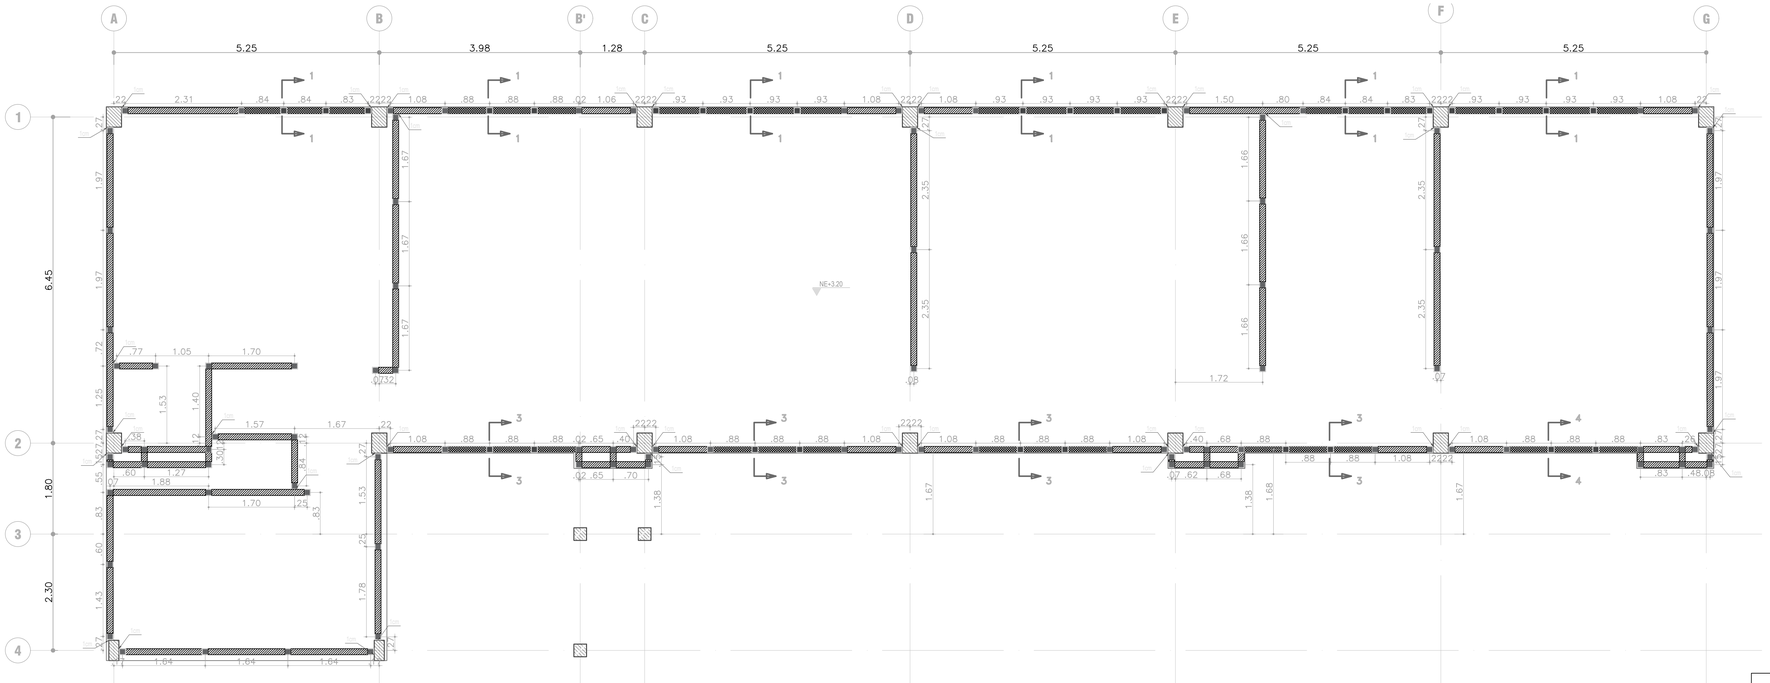


PLANTA MUROS NO ESTRUCTURALES PISO 2

ESCALA 1:50

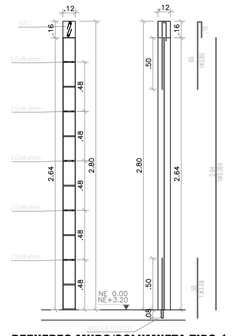

REFUERZO MURO/COLUMNETA TIPO 1

ESC: 1:25

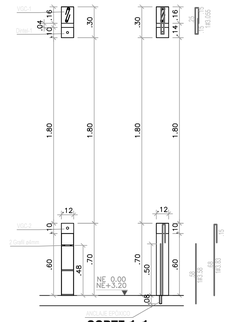

CORTE 1-1
REFUERZO ANTEPECHO/COLUMNETA TIPO 2


ESC: 1:25

CORTE 2-2
REFUERZO ANTEPECHO/COLUMNETA TIPO 2

ESC: 1:25


CORTE 3-3
REFUERZO ANTEPECHO/COLUMNETA TIPO 2

ESC: 1:25

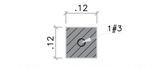


DETALLE COLUMNETA TIPO 1

ESCALA 1:10

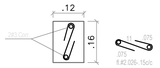


DETALLE VIGA CINTA-1

ESCALA 1:10

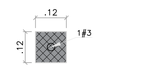


DETALLE COLUMNETA ANTEPECHO

ESCALA 1:10

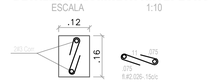

DETALLE VIGA CINTA-1

ESCALA 1:10

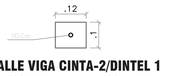

DETALLE VIGA CINTA-2/DINTEL 1

ESCALA 1:10

DETALLE COLUMNETA ANTEPECHO

ESCALA 1:10

DETALLE VIGA CINTA-1

ESCALA 1:10

DETALLE VIGA CINTA-2/DINTEL 1

ESCALA 1:10

DETALLE COLUMNETA ANTEPECHO

ESCALA 1:10

DETALLE VIGA CINTA-1

ESCALA 1:10

DETALLE VIGA CINTA-2/DINTEL 1

ESCALA 1:10

VÁLIDO PARA REVISION

ARQUITECTURA	
Vo.Bo. INTERVENTORIA	
VERSIÓN	VERSIÓN 2

ESPECIFICACION BLOQUE #5

MURO NO ESTRUCTURAL

ANTEPECHO NO ESTRUCTURAL

enterritorio — Empresa Nacional Promotora del Desarrollo Territorial

SENA

CARLOS CABAL INGENIEROS — proceso urbano

CONSORCIO PROCESO CC

DIRECTOR CONSULTORIA
Arq. PAOLA ANDREA LEAL LÓPEZ
Mat. A25502006-025135M

PROFESIONAL CONSULTORÍA:
Ing. JOAN EDILBERTO SAAVEDRA AMAYA
Mat. 252021-118019 CND

APROBÓ:

sodinsa — 18 AÑOS

DIRECTOR INTERVENTORIA:
Ing. GUSTAVO ALONSO YEPES YEYES
Mat. 05202407-61 ANT

PROFESIONAL INTERVENTORIA:
Ing. CATALINA TEJADA ESTRADA
Mat. 05202-181436 ANT

MODIFICACIONES

I			
II			
III			
IV			
V			

PROYECTO:
CONSULTORÍA PARA LA ELABORACIÓN DE DIAGNÓSTICOS DE LAS SEDES PRIORIZADAS POR EL SENA, ESTUDIOS Y DISEÑOS Y LICENCIAMIENTOS QUE SEAN REQUERIDOS DE LAS INTERVENCIONES PARA CADA UNA DE LAS SEDES DEL SERVICIO NACIONAL DE APRENDIZAJE SENA CONTRATO INTERADMINISTRATIVO No. 220005

TITULO:
CENTRO AGROPECUARIO Y DE SERVICIOS AMBIENTALES JIRIJIRIMO
AMPLIACIÓN SEDE SAN JOSÉ
CONTIENE:
PLANTAS MUROS NO ESTRUCTURALES Y CORTES

SEDE:		PLANO 7 DE 8	
REGIONAL VAUPÉS			
CIUDAD/DEPARTAMENTO	ESCALA:	FECHA:	ARCHIVO:
MITÚ (VAU)	INDICADAS	JULIO 2021	@ 9548_23_E_MITU V3.DWG