




# CORTE LONGITUDINAL F - F

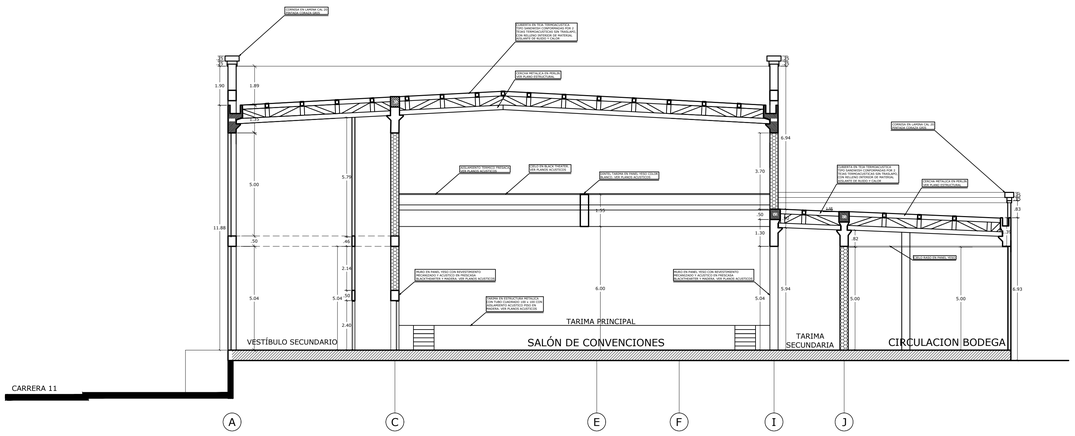


# CORTE TRANSVERSAL C - C

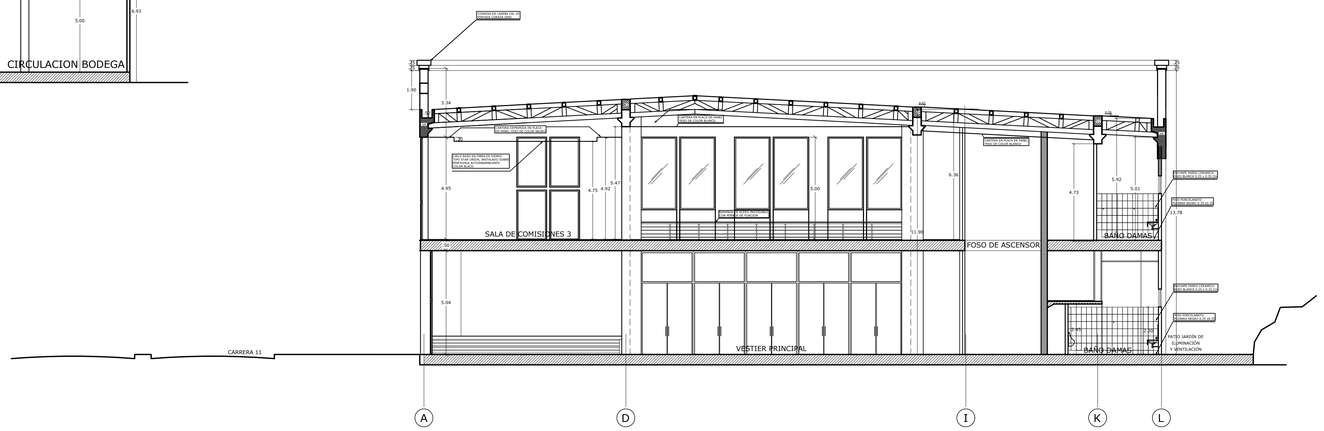


# CORTE TRANSVERSAL D - D

PLANO RECORD
A 03
DE 6

CONSTRUCTORES: CONSORCIO CAPITAL

PLANO RECORD DICIEMBRE / 2011

FECHA: DICIEMBRE DE 2011

ESCALA: 1 : 125

APORTES EN EL DISEÑO

ARQUITECTO

ARQ. EDUARDO JOSÉ CASTRO
M.P. A19302004-76326259

EN DIFERENTES ETAPAS CRONOLÓGICAS ESTE PROYECTO TUVO APORTES DE:
GRUPO DE ARQUITECTOS ESCUELA TALLER DE POPAYAN
GRUPO DE PROFESIONALES DE PLANEACION DEPARTAMENTAL
UNIVERSIDAD DEL CAUCA - ARQ. MAURICIO VEGA ZAFRANE
DISEÑO INICIAL

PROYECTO

CENTRO DE CONVENCIONES
CASA DE LA MONEDA DE POPAYAN

CONTIENE

CORTES LONGITUDINAL C-C
CORTES LONGITUDINAL D-D
CORTES LONGITUDINAL F-F

DR. GUILLERMO ALBERTO GONZALEZ.
GOBERNACIÓN DEL CAUCA
SECRETARIA DE PLANEACION Y COORDINACIÓN