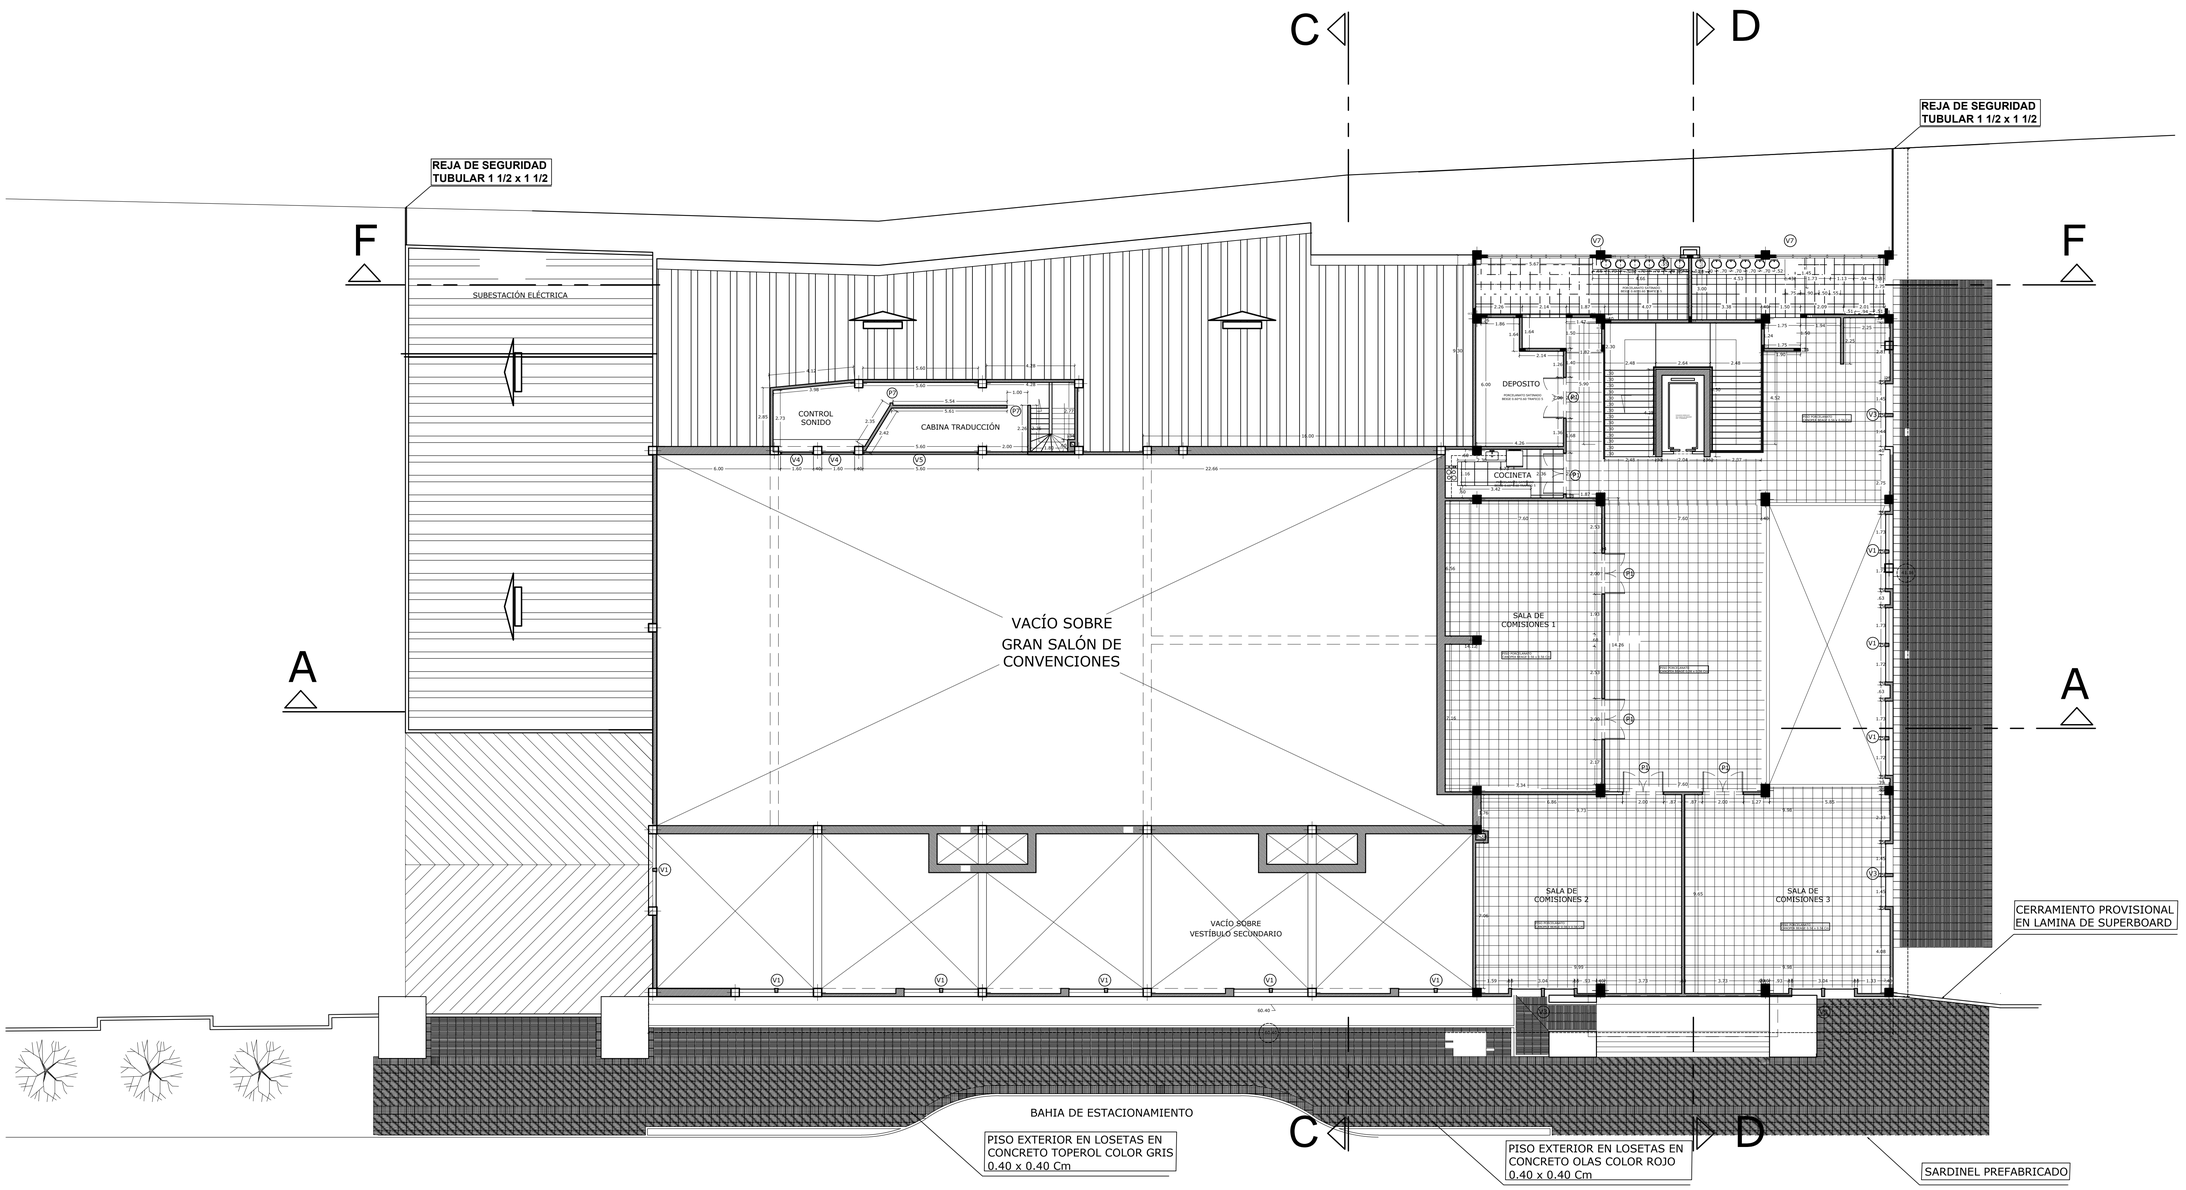


NIVEL SALAS DE COMISIONES

PLANO RECORD
A 05 DE 6

CONSTRUCTORES: CONSORCIO CAPITAL

PLANO RECORD
DICIEMBRE / 2011

FECHA: DICIEMBRE DE 2011

ESCALA: 1 : 125

ARQUITECTO:
ARQ. EDUARDO JOSÉ CASTRO
M.P. A19302004-76326259

APORTES EN EL DISEÑO:
EN DIFERENTES ETAPAS CRONOLÓGICAS ESTE PROYECTO TUVO APORTES DE:
GRUPO DE ARQUITECTOS ESCUELA TALLER DE POPAYAN
GRUPO DE PROFESIONALES DE PLANEACION DEPARTAMENTAL
UNIVERSIDAD DEL CAUCA - ARQ. MAURICIO VEGA ZAFRANE
DISEÑO INICIAL

PROYECTO:
CENTRO DE CONVENCIONES
CASA DE LA MONEDA DE POPAYAN

CONTIENE:
PLANTA SEGUNDO PISO

DR. GUILLERMO ALBERTO GONZALEZ.
GOBERNACIÓN DEL CAUCA
SECRETARIA DE PLANEACION Y COORDINACIÓN