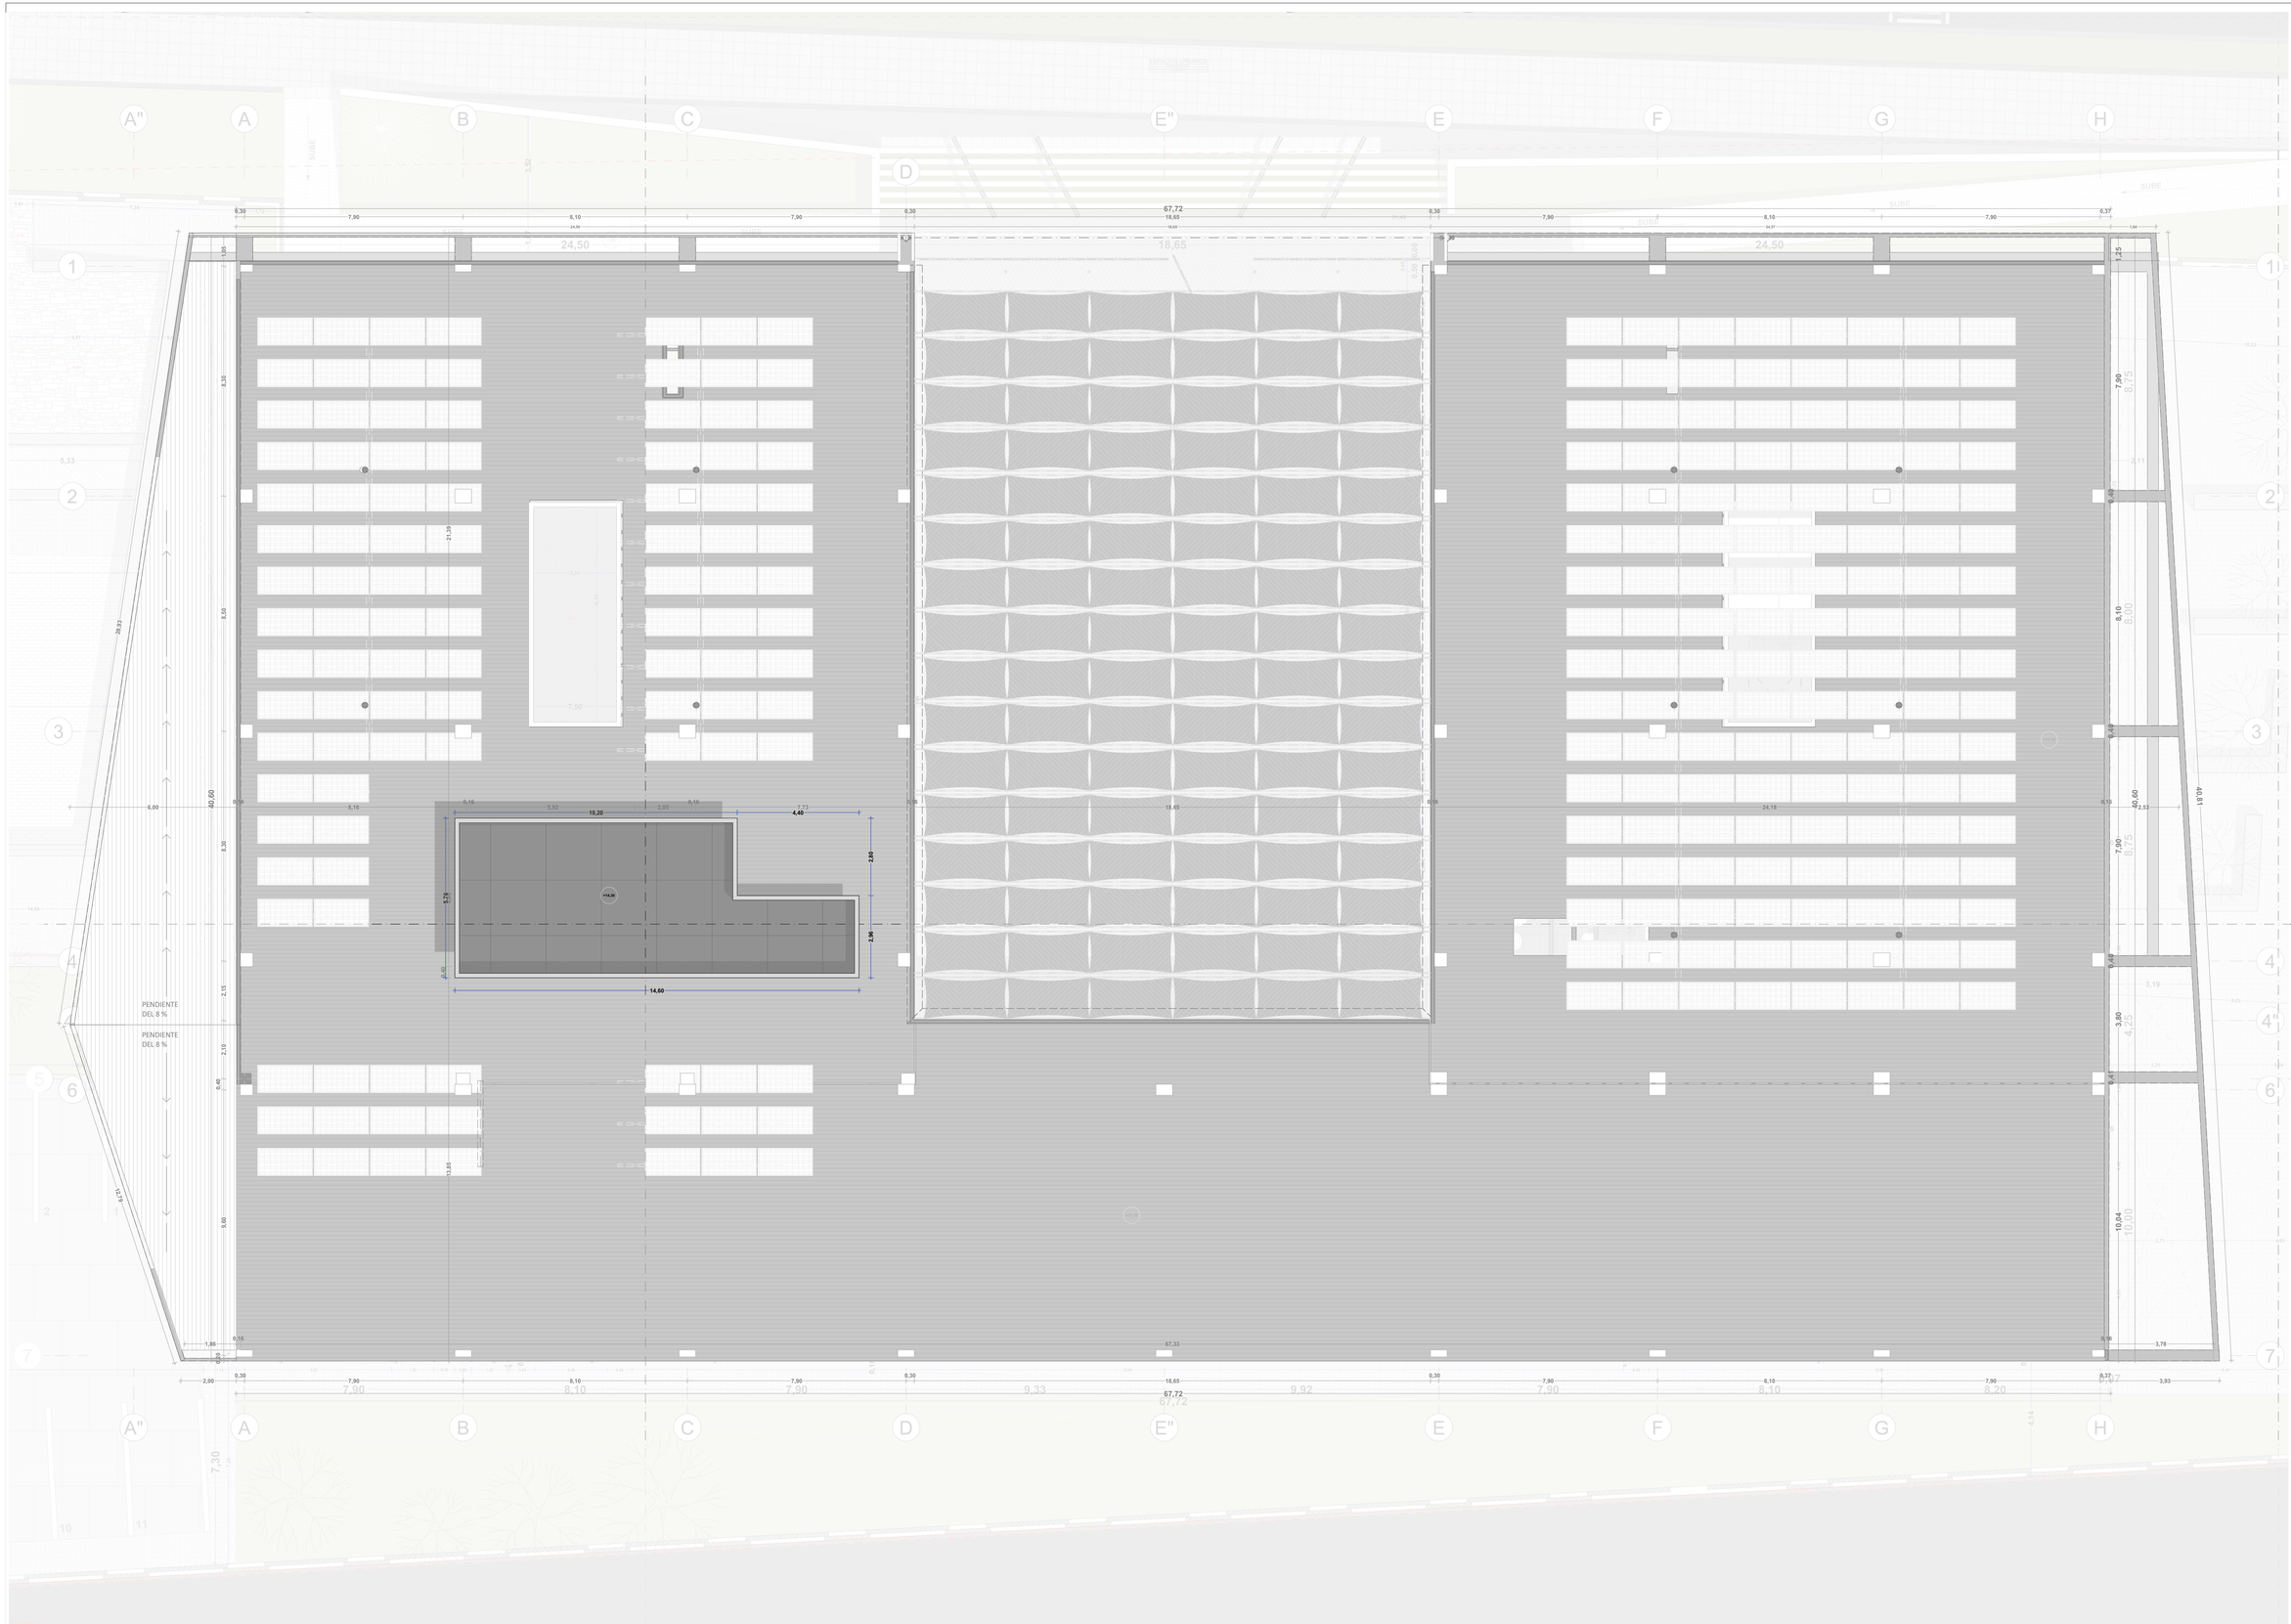


NOMBRE DEL PROYECTO:

ESTUDIO Y DISEÑO PARA LA CONSTRUCCION DE LA INFRAESTRUCTURA INSTITUCIONAL DEL COLEGIO 26 DE MARZO SEDE LA ESPERANZA

DIRECCIÓN DEL PREDIO:

Cra. 38 No. 62-02 Barrio La Esperanza

DISTRITO DE:

BARRANCABERMEJA

DEPARTAMENTO:

SANTANDER

ARQUITECTO DISEÑADOR:

Nombre: Ing. ARQ. AMAURY ARROYO GARAY
Mat. No: Mat. No: A 68222008-91526450

DIRECTOR DEL PROYECTO:

Nombre: RICHARD ANDRES PINTO MONTES
Mat. No: 68202-216152 STD

Vo Bo :

Nombre:
Mat. No:

LOCALIZACION GENERAL



ESPECIALIDAD

CONTIENE

ARQ 107 PLANTA CUBIERTA

OBSERVACIONES

MODIFICACIONES

No.	FECHA	MODIFICACION
1		
2		
3		
4		

ESCALA
ESC 1_100

FECHA
13/06/2024

RUTA DE ARCHIVO MAGNETICO
2401-AABE-M1V1-PL.DWG

PL. 7

ARQUITECTÓNICOS

DE: 15