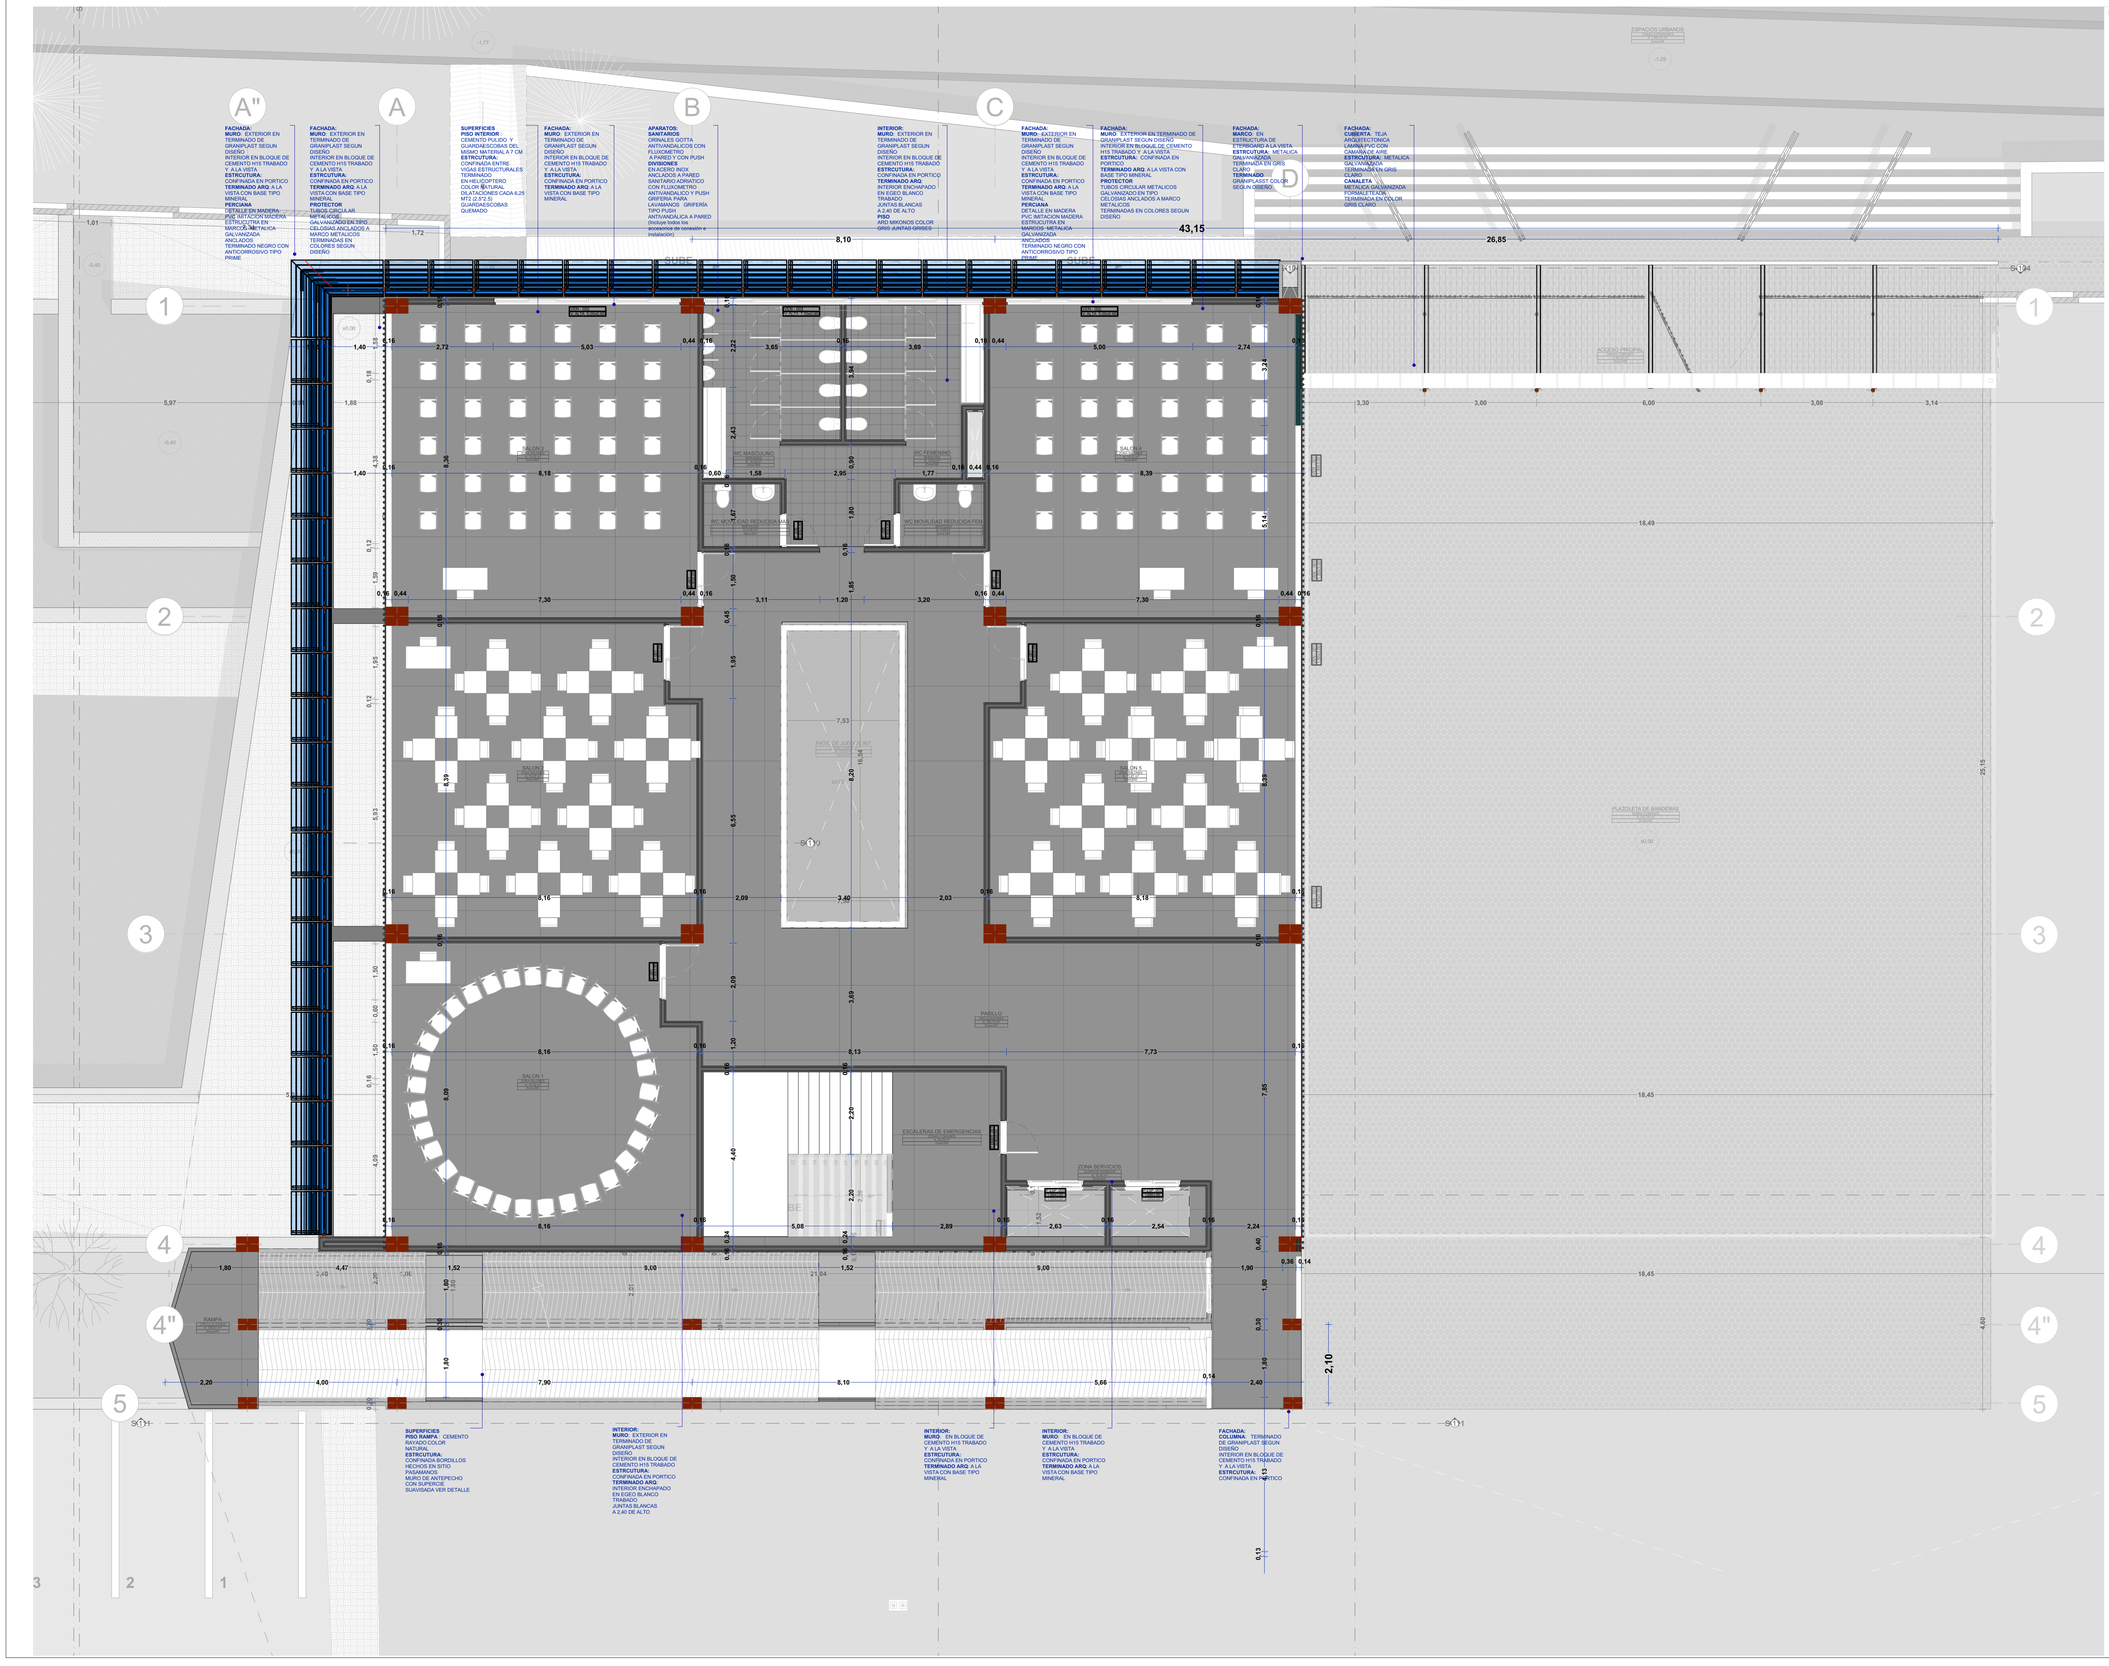


FACHADA:
MURO: EXTERIOR EN TERMINADO DE GRANIPLAST SEGUN DISEÑO
INTERIOR EN BLOQUE DE CEMENTO H15 TRABADO Y A LA VISTA
ESTRUCTURA:
CONFINADA EN PORTICO
TERMINADO ARQ: A LA VISTA CON BASE TIPO MINERAL
PERCIANA
DETALLE EN MADERA
MARCOS: METALICA ESTRUCTURA EN MARCOS METALICA GALVANIZADA ANCLADOS
TERMINADO NEGRO CON ANTICORROSIVO TIPO PRIME

FACHADA:
MURO: EXTERIOR EN TERMINADO DE GRANIPLAST SEGUN DISEÑO
INTERIOR EN BLOQUE DE CEMENTO H15 TRABADO Y A LA VISTA
ESTRUCTURA:
CONFINADA EN PORTICO
TERMINADO ARQ: A LA VISTA CON BASE TIPO MINERAL
PROTECTOR
TUBOS CIRCULAR
MARCOS: METALICA GALVANIZADOS EN TIPO CELOSIAS ANCLADOS A MARCO METALICOS TERMINADAS EN COLORES SEGUN DISEÑO

SUPERFICIES
PISO INTERIOR:
CEMENTO PULIDO Y ENDURECIDO CON MIXMO MATERIAL A 7 CM
ESTRUCTURA:
CONFIADA ENTRE VIGAS ESTRUCTURALES TERMINADO
TERMINADO ARQ: A LA VISTA CON BASE TIPO MINERAL
PROTECTOR
COLOR NATURAL
DILATACIONES CADA 6.25 MTZ (2.5*2.5)
GUARDAESCOBAS QUEMADO

FACHADA:
MURO: EXTERIOR EN TERMINADO DE GRANIPLAST SEGUN DISEÑO
INTERIOR EN BLOQUE DE CEMENTO H15 TRABADO Y A LA VISTA
ESTRUCTURA:
CONFINADA EN PORTICO
TERMINADO ARQ: A LA VISTA CON BASE TIPO MINERAL

APARATOS SANITARIOS
ORINALES GOTTA ANTIVANDALICO CON FLUXOMETRO
A PARED Y CON PUSH
DIVISIONES:
EN ACERO INOX
PISO: ANTI SKID
SANITARIO ADRATICO CON FLUXOMETRO ANTIVANDALICO Y PUSH
GRIFERIA PARA LAVAMANOS GRIFERIA TIPO PUSH
ENCHAPE CERAMICA A PARED
(Incluye todos los accesorios de conexión e instalación)

INTERIOR:
MURO: EXTERIOR EN TERMINADO DE GRANIPLAST SEGUN DISEÑO
INTERIOR EN BLOQUE DE CEMENTO H15 TRABADO Y A LA VISTA
ESTRUCTURA:
CONFINADA EN PORTICO
TERMINADO ARQ:
INTERIOR ENCHAPADO EN EGEO BLANCO TRABADO
JUNTAS BLANCAS A 2.40 DE ALTO
PISO:
PISO ANTICNOS COLOR GRIS JUNTAS GRISES

FACHADA:
MURO: EXTERIOR EN TERMINADO DE GRANIPLAST SEGUN DISEÑO
INTERIOR EN BLOQUE DE CEMENTO H15 TRABADO Y A LA VISTA
ESTRUCTURA:
CONFINADA EN PORTICO
TERMINADO ARQ: A LA VISTA CON BASE TIPO MINERAL
PERCIANA
DETALLE EN MADERA
MARCOS: METALICA ESTRUCTURA EN MARCOS METALICA GALVANIZADA ANCLADOS
TERMINADO NEGRO CON ANTICORROSIVO TIPO PRIME

FACHADA:
MURO: EXTERIOR EN TERMINADO DE GRANIPLAST SEGUN DISEÑO
INTERIOR EN BLOQUE DE CEMENTO H15 TRABADO Y A LA VISTA
ESTRUCTURA: CONFINADA EN PORTICO
TERMINADO ARQ: A LA VISTA CON BASE TIPO MINERAL
PISOTEX
CELOSIAS CIRCULAR METALICOS GALVANIZADO EN TIPO CELOSIAS ANCLADOS A MARCO METALICOS TERMINADAS EN COLORES SEGUN DISEÑO

FACHADA:
MARCO: EN ESTRUCTURA DE ESTRUCTURA DE **ESTRUCTURA:** METALICA GALVANIZADA TERMINADA EN GRIS CLARO
TERMINADO
GRANIPLADO COLOR SEGUN DISEÑO

FACHADA:
CUBIERTA: TEJA ARQUITECTONICA
CANALETA: GAVANIZE AIRE
ESTRUCTURA: METALICA GALVANIZADA TERMINADA EN GRIS CLARO
CANALETA
METALICA GALVANIZADA FORMALETTE CON TERMINADA EN COLOR GRIS CLARO

SUPERFICIES
PISO RAMPA: CEMENTO INVIADO COLOR NATURAL
ESTRUCTURA:
CONFINADA BORDILLOS HECHOS EN SITIO PASAMANOS
MURO DE ANTEPECHO CON SUPERCIE SUAVISADA VER DETALLE

INTERIOR:
MURO: EXTERIOR EN TERMINADO DE GRANIPLAST SEGUN DISEÑO
INTERIOR EN BLOQUE DE CEMENTO H15 TRABADO
ESTRUCTURA:
CONFINADA EN PORTICO
TERMINADO ARQ:
INTERIOR ENCHAPADO EN EGEO BLANCO TRABADO
JUNTAS BLANCAS A 2.40 DE ALTO

INTERIOR:
MURO: EN BLOQUE DE CEMENTO H15 TRABADO Y A LA VISTA
ESTRUCTURA:
CONFINADA EN PORTICO
TERMINADO ARQ: A LA VISTA CON BASE TIPO MINERAL

INTERIOR:
MURO: EN BLOQUE DE CEMENTO H15 TRABADO Y A LA VISTA
ESTRUCTURA:
CONFINADA EN PORTICO
TERMINADO ARQ: A LA VISTA CON BASE TIPO MINERAL

FACHADA:
COLUMNA: TERMINADO DE GRANIPLAST SEGUN DISEÑO
INTERIOR EN BLOQUE DE CEMENTO H15 TRABADO Y A LA VISTA
ESTRUCTURA:
CONFINADA EN PORTICO

ESPECIFICACIONES GENERALES



FACHADA ESPECIAL: PERCIANA CON CUERPO EN LISTONES DE 1.15 DE LARGO EN MATACION MADERA DIMENCION DEL LISTON 280*14*2 UND / 40 UND POR CUERPO / 19 UND DE LISTONES (Incluye todos los accesorios necesarios para su correcta instalación)



PINTURA TIPO KORAZA PARA FACHADA A 3 MANOS COLOR VERDE BRONCE 80



PINTURA TIPO KORAZA PARA FACHADA COLOR GRIS PLATA 84



PINTURA TIPO KORAZA PARA FACHADA A 3 MANOS PARA REMARCO EN FACHADA COLOR GRIS BASALTO



DIVISIONES EN ACERO INOXIDABLE PARA BAÑOS SANITARIAS (Incluye todos los accesorios necesarios para su correcta instalación) (Ver el detalle en el plano arquitectónico)



SANITARIO ADRATICO ANTIVANDALICO CON PUSH Y FLUXOMETRO (Incluye sanitario, tapa, tanque, grifería, accesorios de conexión e instalación)



ORINAL ANTIVANDALICO GOTTA PUSH CON FLUXOMETRO (Incluye sanitario, tapa, tanque, grifería, accesorios de conexión e instalación)



MUROS EN BLOQUES DE CEMENTO A LA VISTA H15



PISOS MORTERO DE NIVELACIÓN 1/3 CON ACABADO PULIDO EN HELICOPTERO ESP=5CM SALONES Y PASILLOS



ENCHAPE DE PISO EN CERAMICO ARD MIKONOS COLOR SEGUN ARQUITECTURA FORMATO 30X30, BRECHA COLOR GRIS INCLUYE AAUDESIVO ESPECIALIZADO



ENCHAPE DE MURO PARA ZONAS HUMEDAS Y COCINA EGEO BLANCO, FORMATO 60X30, BRECHA COLOR BLANCO H=2.40m, I

NOMBRE DEL PROYECTO:

ESTUDIO Y DISEÑO PARA LA CONSTRUCCION DE LA INFRAESTRUCTURA INSTITUCIONAL DEL COLEGIO 26 DE MARZO SEDE LA ESPERANZA

DIRECCIÓN DEL PREDIO:

Cra. 38 No. 62-02 Barrio La Esperanza

DISTRITO DE:

BARRANCABERMEJA

DEPARTAMENTO:

SANTANDER

ARQUITECTO DISEÑADOR:

Nombre: Ing. ARQ. AMAURY ARROYO GARAY
Mat. No: Mat. No: A 68222008-91526450


DIRECTOR DEL PROYECTO:

Nombre: RICHARD [illegible] MORENO
Mat. No: 68202-216152 STD

Vo Bo :

Nombre:
Mat. No:

LOCALIZACION GENERAL

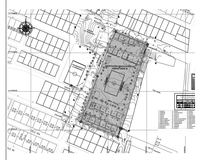

ESPECIALIDAD

CONTIENE
DA 301 ESPECIFICACIONES TEC 2DO PISO

A.10

OBSERVACIONES

MODIFICACIONES

No.	FECHA	MODIFICACION
1		
2		
3		
4		

ESCALA

FECHA
13/06/2024

RUTA DE ARCHIVO MAGNETICO
2401-AABE-M1V1-PL.DWG

PL. 11
ARQUITECTÓNICOS
DE: 15