


ESPECIFICACIONES GENERALES

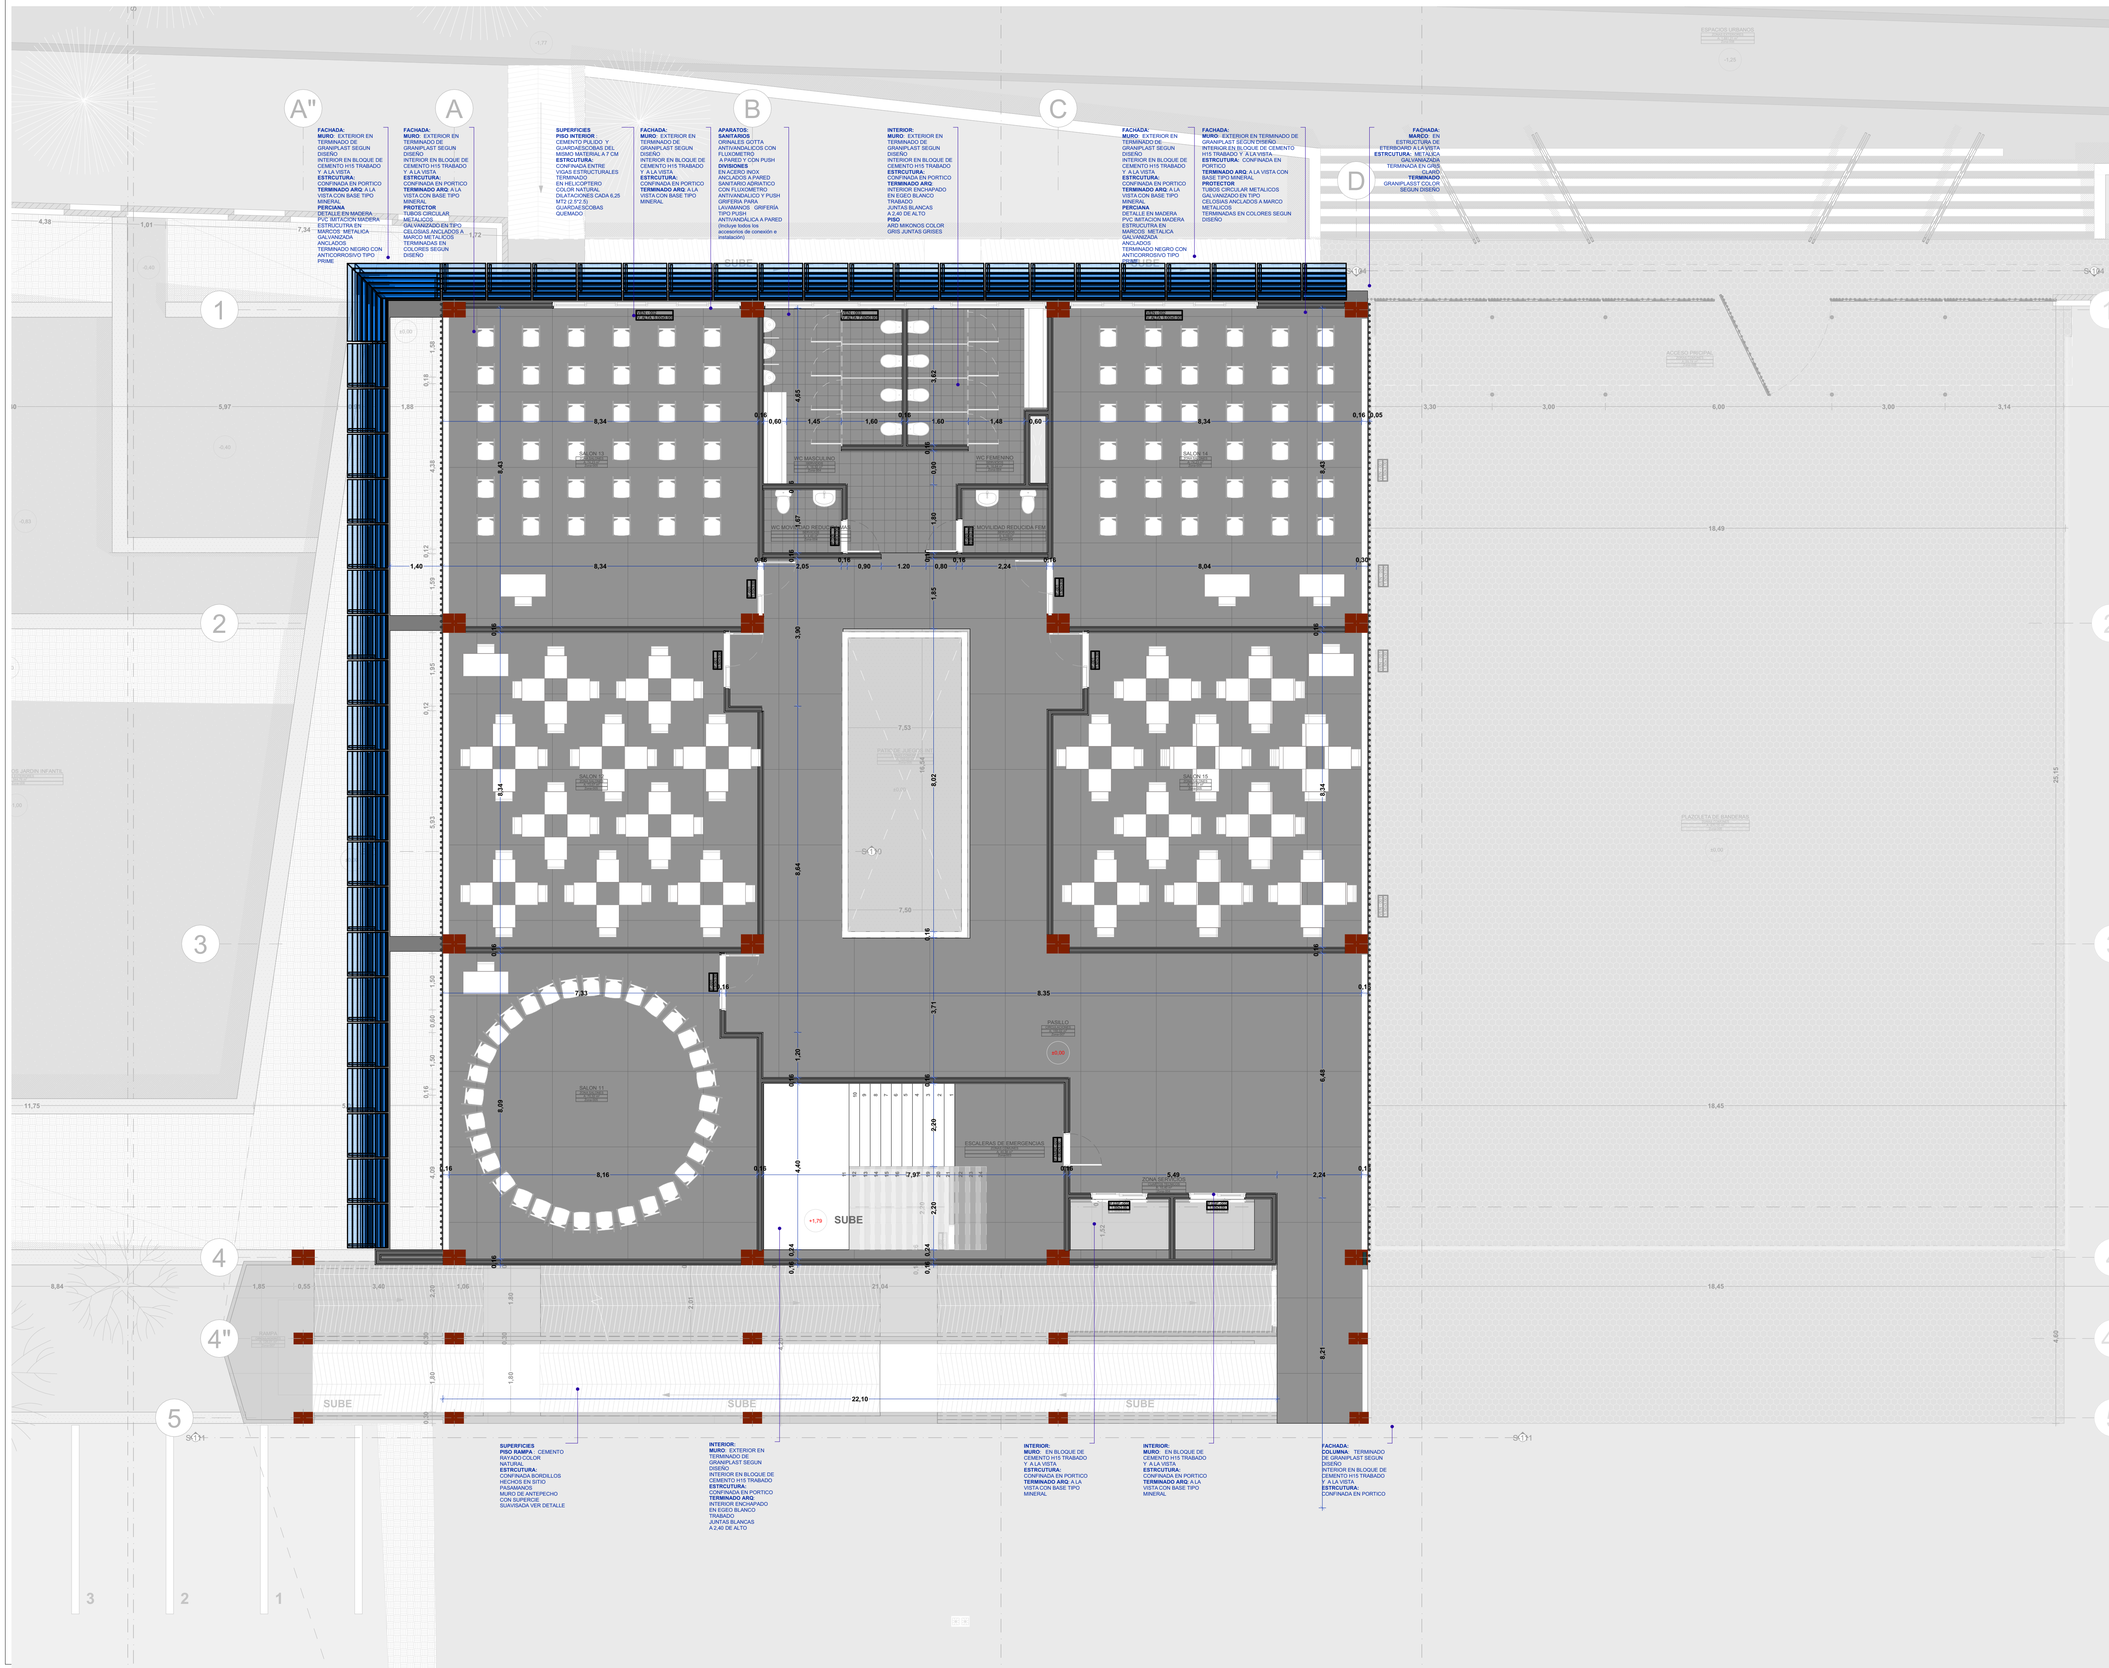

FACHADA ESPECIAL: PERCIANA CON CUERPO EN LISTONES DE 7,15 DE LARGO EN PVC IMITACION MADERA DIMENSIONES DEL LISTON: 290*14*2 UND / 40 UND POR CUERPO (19 UND DE LISTONES (Incluye todos los accesorios necesarios para su correcta instalación)



PINTURA TIPO KORAZA PARA FACHADA A 3 MANOS COLOR VERDE BRONCE 801



PINTURA TIPO KORAZA PARA FACHADA COLOR GRIS PLATA 84



PINTURA TIPO KORAZA PARA FACHADA A 3 MANOS COLOR REMARCAR EN FACHADA COLOR GRIS BASALTO



DIVISIONES EN ACERO INOXIDABLE PARA BAÑOS SANITARIAS (Incluye todos los accesorios necesarios para su correcta instalación) (Ver el detalle en el plano arquitectonico)



SANITARIO ADRIATICO ANTIVANDALICO CON PUSH Y FLUXOMETRO (Incluye sanitario, tapa, tanque, grifería, accesorios de conexión e instalación)



ORINAL ANTIVANDALICO GOTTA PUSH CON FLUXOMETRO (Incluye sanitario, tapa, tanque, grifería, accesorios de conexión e instalación)



MUROS EN BLOQUES DE CEMENTO A LA VISTA H15



PISOS MORTERO DE NIVELACIÓN 1:3 CON ACABADO PULIDO EN HELICOPTERO ESP=5CM SALONES Y PASILLOS



ENCHAPE DE PISO EN CERAMICO ARD MIKONOS COLOR SEGUN ARQUITECTURA FORMATO 30X30, BRECHA COLOR GRIS INCLUYE AADOBSAVO ESPECIALIZADO



ENCHAPE DE MURO PARA ZONAS HUMEDAS Y COCINA EGEO BLANCO, FORMATO 60X30, BRECHA COLOR BLANCO H=2.40m. (

NOMBRE DEL PROYECTO:

ESTUDIO Y DISEÑO PARA LA CONSTRUCCION DE LA INFRAESTRUCTURA INSTITUCIONAL DEL COLEGIO 26 DE MARZO SEDE LA ESPERANZA

DIRECCIÓN DEL PREDIO:

Cra. 38 No. 62-02 Barrio La Esperanza

DISTRITO DE:

BARRANCABERMEJA

DEPARTAMENTO:

SANTANDER

ARQUITECTO DISEÑADOR:

Nombre: Ing. ARQ. AMAURY ARROYO GARAY
Mat. No: Mat. No: A 68222038-91526450


DIRECTOR DEL PROYECTO:

Nombre: RICHARD ALEXIS PEDRIA MONTES
Mat. No: 68202-216157 STD

Vo Bo :

Nombre:
Mat. No:

LOCALIZACION GENERAL

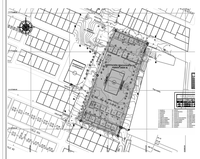

ESPECIALIDAD

CONTIENE

DA 302 ESPECIFICACIONES TECNICAS 3ER PISO

A.10

OBSERVACIONES

MODIFICACIONES

No.	FECHA	MODIFICACION
1		
2		
3		
4		

ESCALA

FECHA
13/06/2024

RUTA DE ARCHIVO MAGNETICO

2401-AABE-M1V1-PL.DWG

PL. 12

ARQUITECTÓNICOS

DE: 15