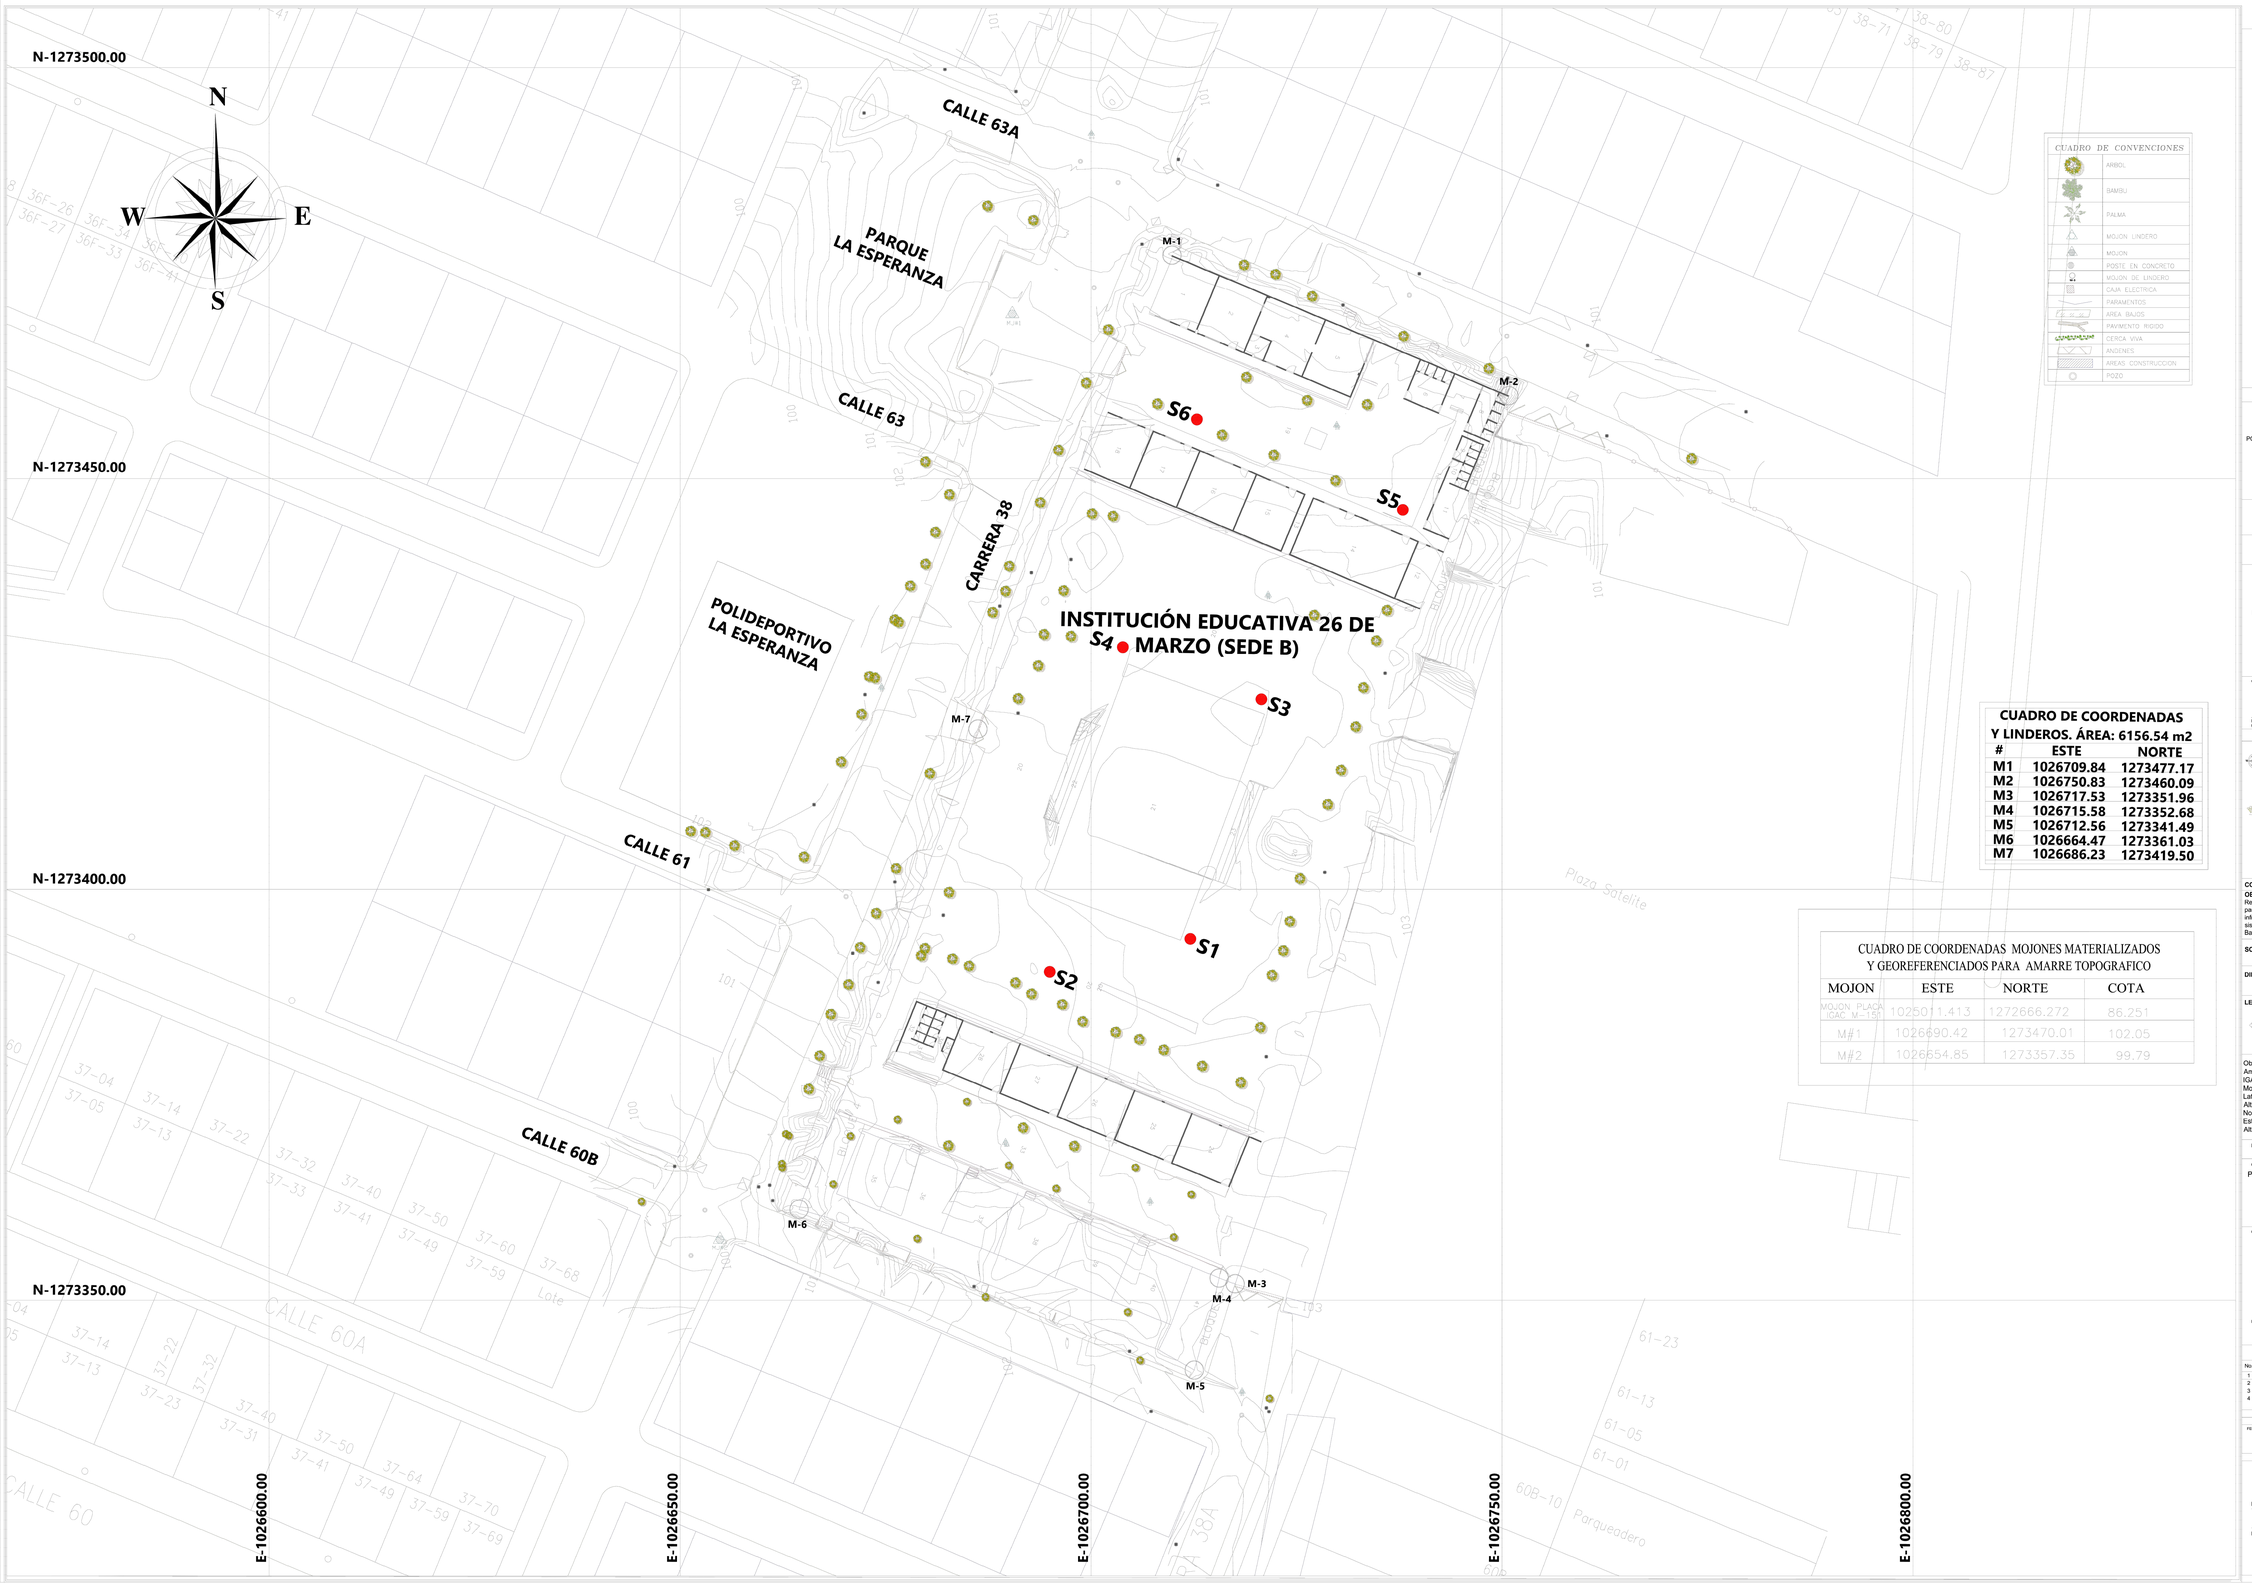


CUADRO DE CONVENCIONES

- ARBOL
- BAMBU
- PALMA
- MOJON LINDERO
- MOJON
- POSTE EN CONCRETO
- MOJON DE LINDERO
- CAJA ELECTRICA
- PARAMENTOS
- AREA BAJOS
- PAVIMENTO RIGIDO
- CERCA VIVA
- ANDENES
- AREAS CONSTRUCCION
- POZO

CUADRO DE COORDENADAS Y LINDEROS. ÁREA: 6156.54 m2

#	ESTE	NORTE
M1	1026709.84	1273477.17
M2	1026750.83	1273460.09
M3	1026717.53	1273351.96
M4	1026715.58	1273352.68
M5	1026712.56	1273341.49
M6	1026664.47	1273361.03
M7	1026686.23	1273419.50

CUADRO DE COORDENADAS MOJONES MATERIALIZADOS Y GEOREFERENCIADOS PARA AMARRE TOPOGRAFICO

MOJON	ESTE	NORTE	COTA
MOJON PLACA IGAC M-151	1025011.413	1272666.272	86.251
M#1	1026690.42	1273470.01	102.05
M#2	1026654.85	1273357.35	99.79

NOMBRE DEL PROYECTO:

ADECUACION Y CONSTRUCCION DE POLIDEPORTIVA CUBIERTA, COLEGIO 26 DE MARZO, EN EL DISTRITO DE BARRANCABERMEJA

DIRECCIÓN DEL PREDIO:

COLEGIO 26 DE MARZO

DISTRITO DE:
BARRANCABERMEJA
SANTANDER

PROYECTO

LEVANTAMIENTO TOPOGRAFICO GEOREFERENCIADO COLEGIO 26 DE MARZO

V.O.BO

PROFESIONAL
Mat. No.

LOCALIZACION GENERAL



CONTRATO: Consultoria# 1454-21

OBJETO:
Realizar estudios topográficos para los diseños de proyectos de infraestructura que conforman los sistemas estructurantes del P.OT. de Barrancabermeja

SOLICITÓ:
Secretaria de Planeación Distrital.

DIRECTOR:
Arq. JAIME E. PEÑA ROBLES.

LEVANTÓ:
FERNAN GOMEZ GONZALEZ - CONTRATISTA
TSP. FERNAN GOMEZ GONZALEZ

Observaciones:
Amarre georeferenciado a placas IGAC, sistema Magna Sirgas.
Mojon: GPS-S-T-151 IGAC:
Lat: 7.06179688; Long -73.8511212;
Alt Helip: 89.61
Norte: 1272666.272;
Este:1025011.413;
Alt: 86.251 msnm

DIBUJO

CONTIENE:
PLANTA GENERAL Y CURVAS
ESCUELA 26 DE MARZO
Área Levantamiento
17033.00 m2
Ubicacion de sondeos

OBSERVACIONES

ESCALA
1:300

MODIFICACIONES

No.	FECHA	MODIFICACION
1		
2		
3		
4		

FECHA
JULIO/2021

COLEGIO 26 DE MARZO.DWG

PL.
1

GEOTECNICO

DE:
1