


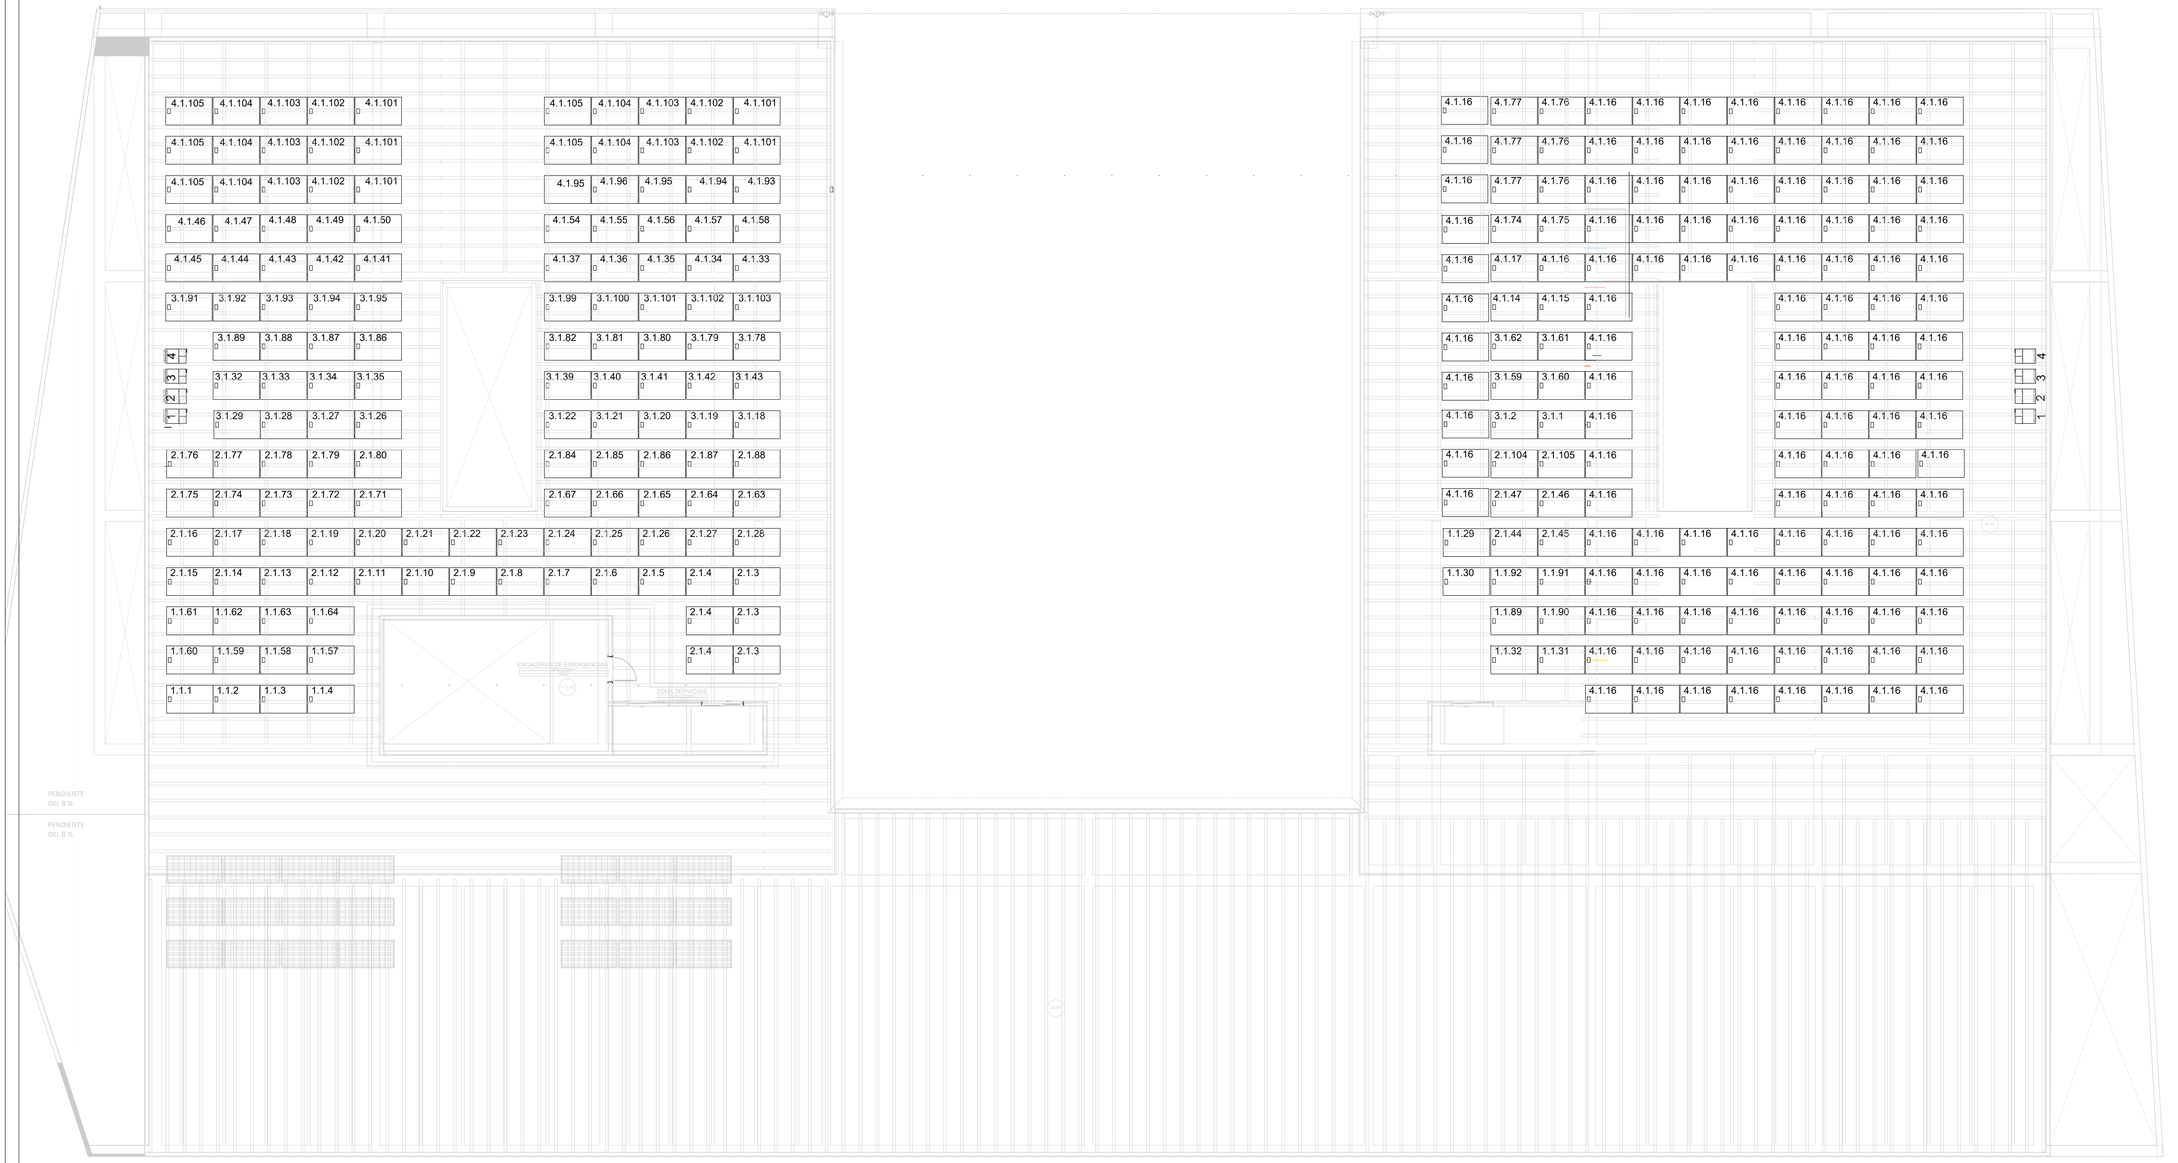


Vista Isometrica

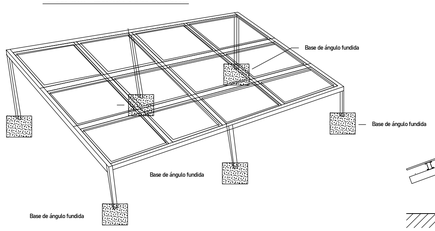

Vista lateral

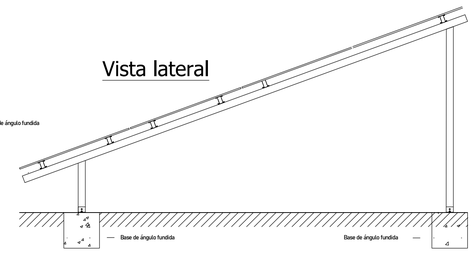

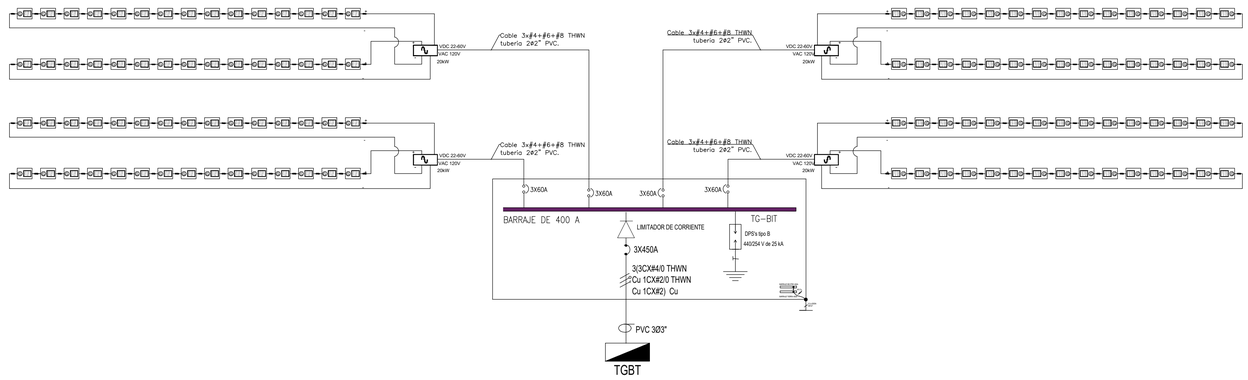

NOMBRE DEL PROYECTO:

ESTUDIO Y DISEÑO PARA LA CONSTRUCCIÓN DE INFRAESTRUCTURA INSTITUCIONAL DEL COLEGIO 26 DE MARZO SEDE LA ESPERANZA

DIRECCIÓN DEL PREDIO:

CR 38 # 61-30 Brr LA ESPERANZA

DISTRITO DE:

BARRANCABERMEJA

DEPARTAMENTO:

SANTANDER

PROFESIONAL ENCARGADO:

SECRETARÍA DE INFRAESTRUCTURA

DIRECTOR DEL PROYECTO:

RICHARD HEREDIA MONTES
TP. 68262-239152

DISEÑADOR

ING: JUAN SEBASTIAN CARREÑO AMAYA
Mat. No. CN 246 89267

LOCALIZACION GENERAL



Vo Bo :

Nombre:
Cargo:

CONTIENE

SISTEMA FOTOVOLTAICO

MODIFICACIONES

No.	FECHA	MODIFICACION
1		
2		
3		
4		

ESCALA	FECHA
1:100	MAYO 2024

RUTA DE ARCHIVO MAGNETICO

ELEC INS 26 DE MARZO.DWG

ELE-16

PL.

ELÉCTRICO

DE:

17