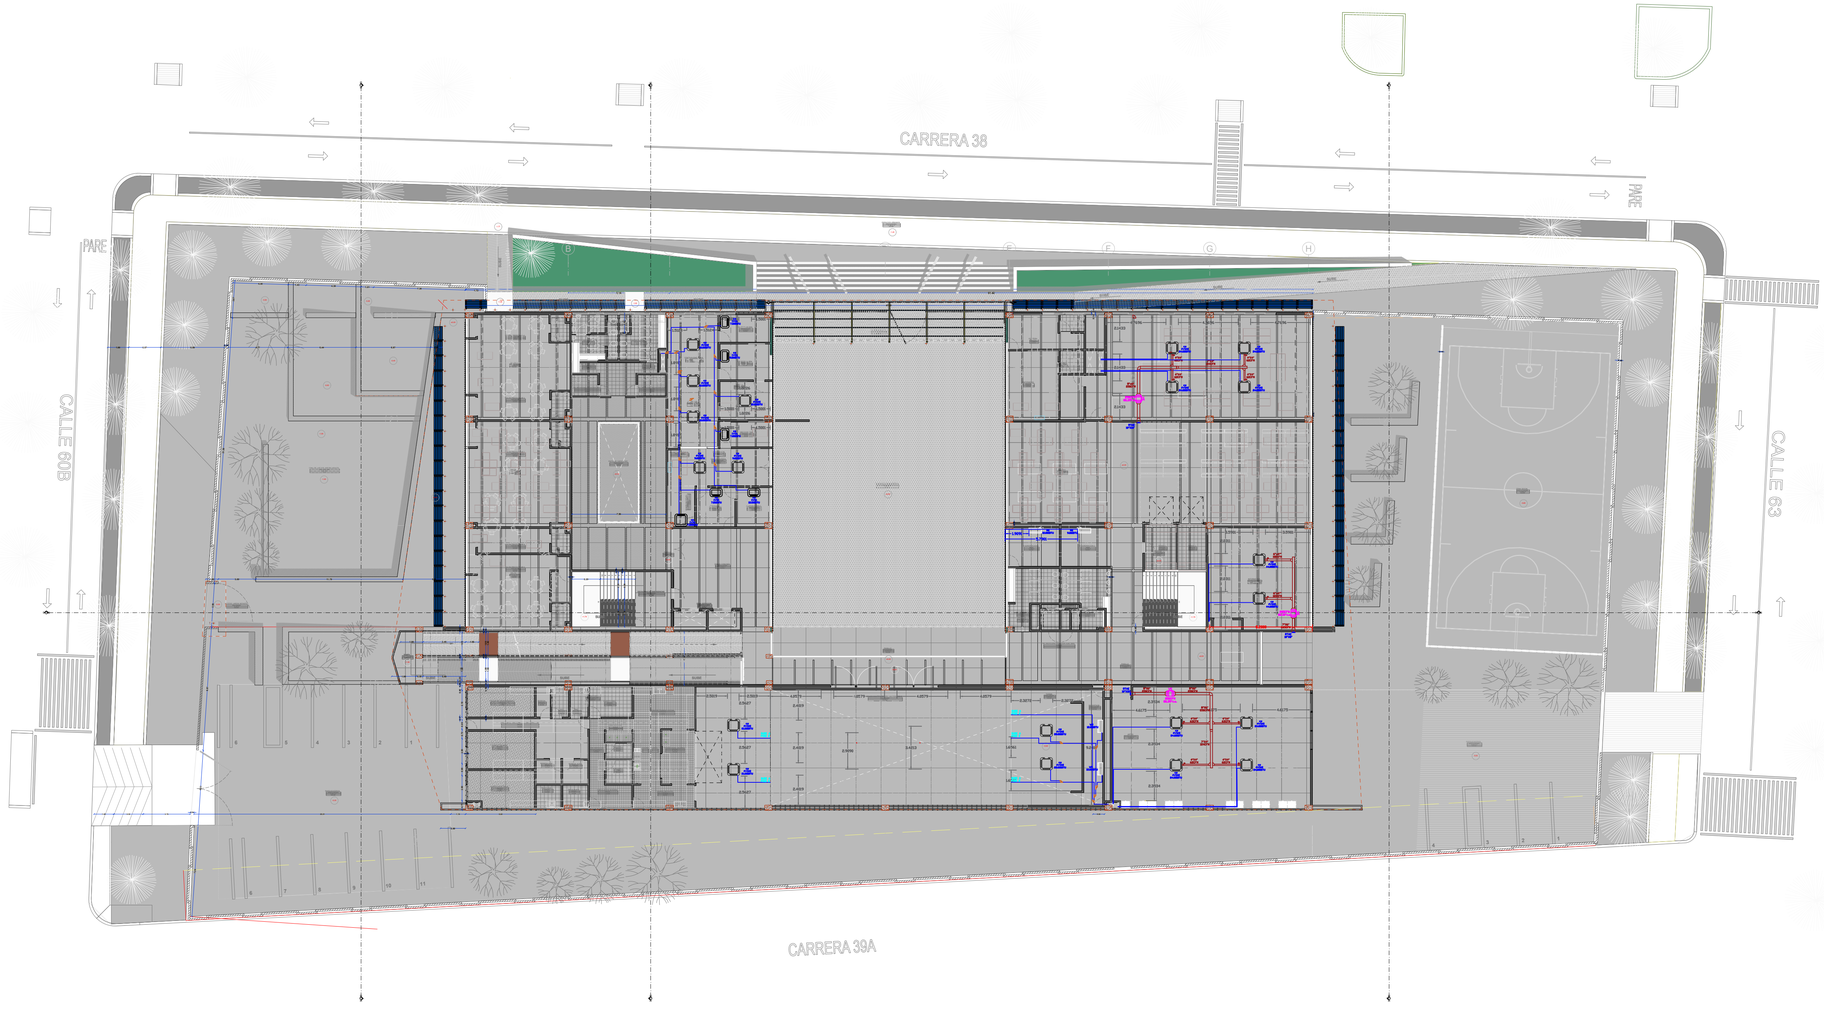


NOMBRE DEL PROYECTO:

ESTUDIOS Y DISEÑOS PARA LA CONSTRUCCIÓN DE INFRAESTRUCTURA INSTITUCIONAL DE EDUCACIÓN EN LAS SEDES EDUCATIVAS DE LOS ESTABLECIMIENTOS EDUCATIVOS OFICIALES DEL DISTRITO DE BARRANCABERMEJA

DIRECCIÓN DEL PREDIO:

CR 38 # 61-30 Brr LA ESPERANZA

DISTRITO DE:

BARRANCABERMEJA

DEPARTAMENTO:

SANTANDER

PROFESIONAL ENCARGADO:

SECRETARÍA DE INFRAESTRUCTURA

DIRECTOR DEL PROYECTO:

RICHARD PEREDA MONTES
TP. 68202-239152

DISEÑADOR

ING. CESAR NUÑEZ

DUBUJANTE

ARQ. MARÍA MEJIA DE LA HOZ
Mat. No. # A2694202O-1047362921

LOCALIZACION GENERAL



Vo Bo :

Nombre:
Cargo:

CONTIENE

DISEÑO DE A.A.
PISO 1

MODIFICACIONES

No.	FECHA	MODIFICACION
1		
2		
3		
4		

ESCALA	FECHA
INDICADA	MAYO 2024

RUTA DE ARCHIVO MAGNETICO

PLANOS DISEÑO DE A.A.DWG

A.A.-01

PL.

HIDRAULICO

DE:

04