
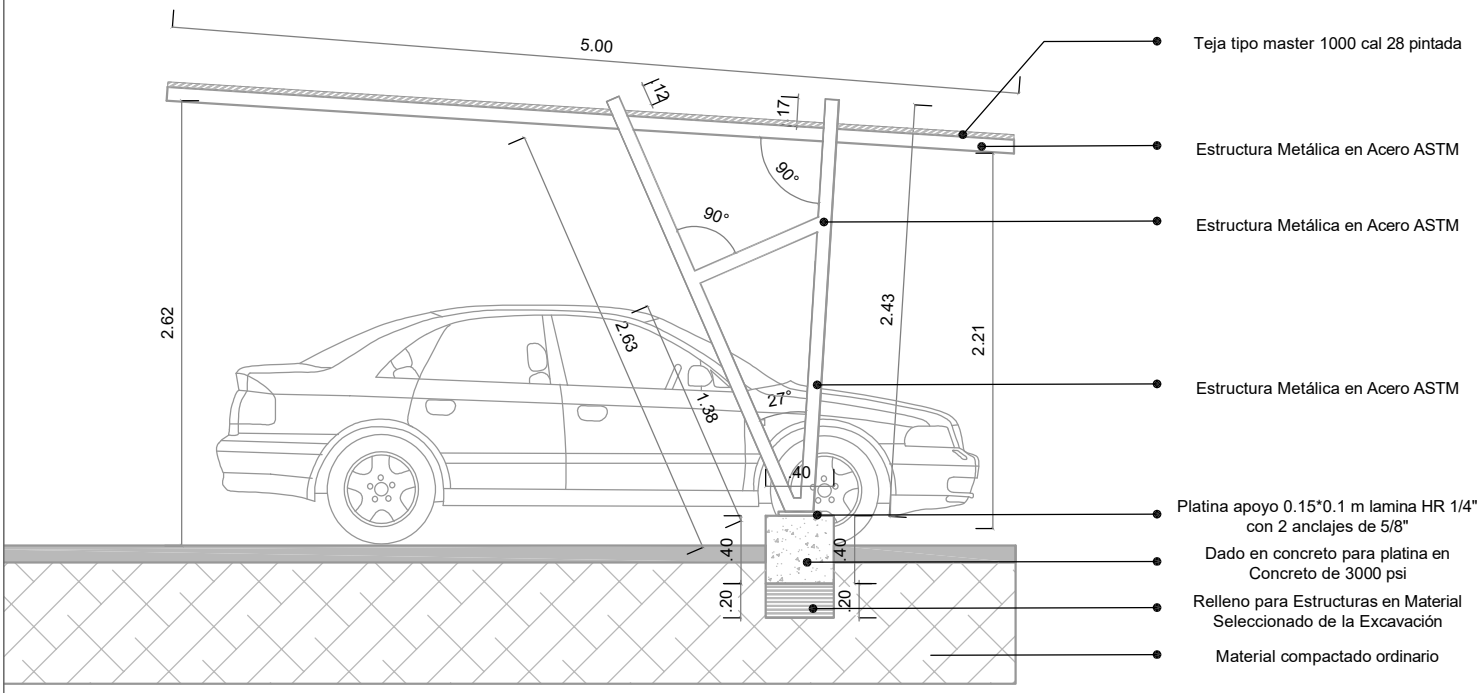


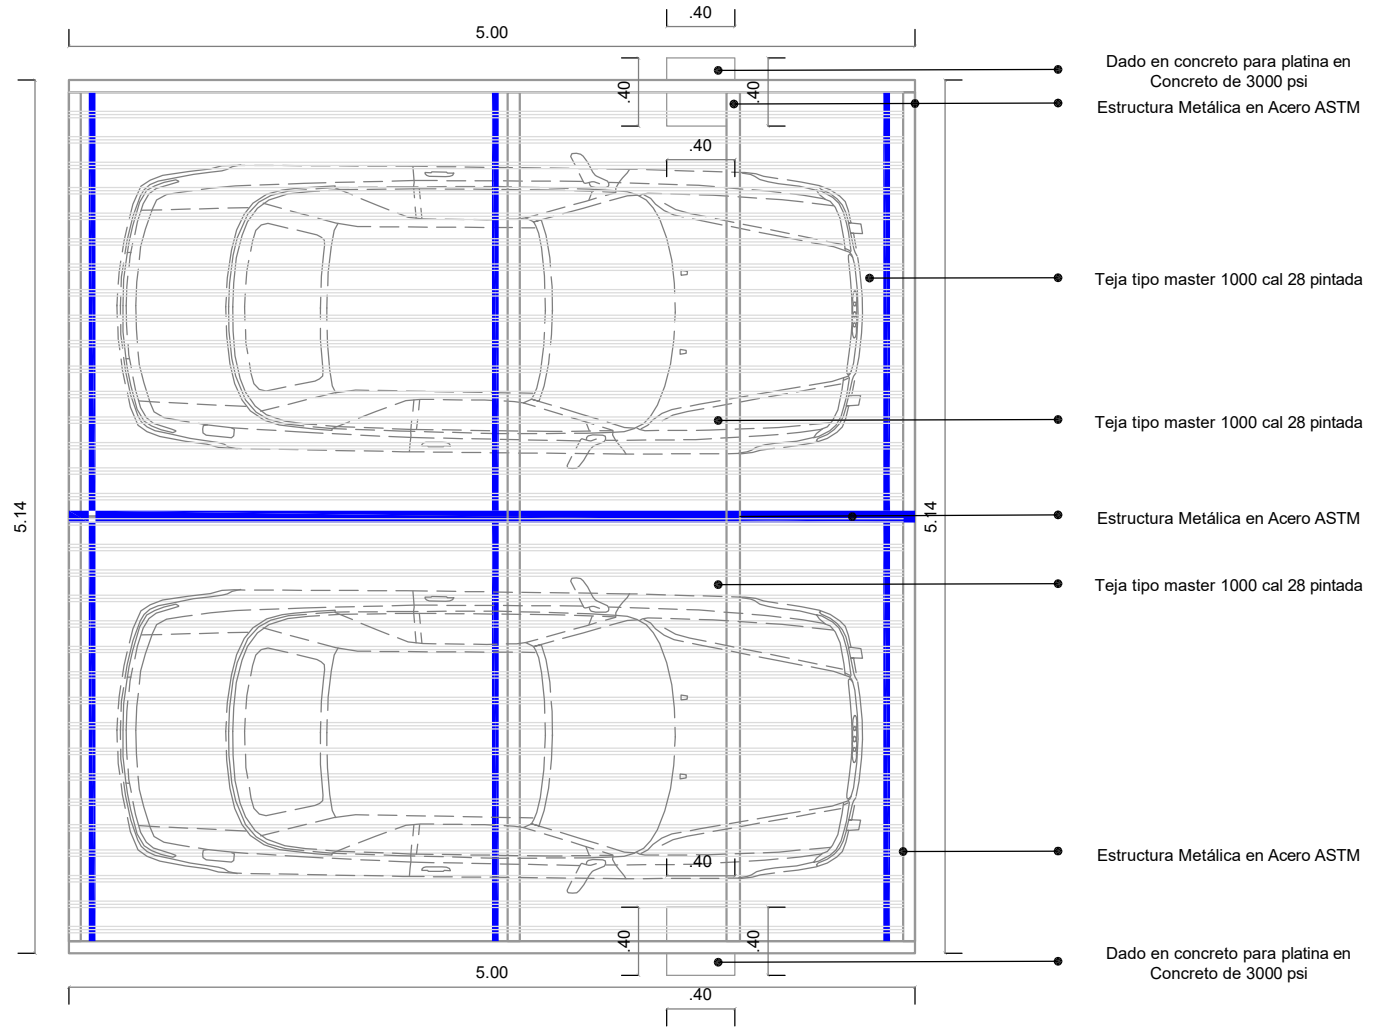

PROYECTO : PARQUEADEROS - SENA - SEDE PAZ DE ARIPORO	DIBUJÓ :	CONTIENE : Diseño arquitectónico y estructural para el tanque elevado	OBSERVACIONES:	ESCALA : 1:150	PLANO : A-01
UBICACIÓN: PAZ DE ARIPORO - CASANARE	DISEÑÓ: RAQUEL MARTINEZ LARROTA INGENIERO CIVIL	REVISÓ:		FECHA : DIC - 2024	