

CONVENCIONES

CURVA NIVEL	DELTA
BORDE DE VÍA	BOLARDO
RAMPA	HIDRANTE
DIVIPREDIO	LUMINARIA
ZONA DURA	ZONA VERDE
POZO ALCANTARILLADO	
SUMIDERO HORIZONTAL	VÁLVULA ACUEDUCTO
CAJA AGUAS LLUVIAS	CANECA
CAJA AGUAS NEGRAS	ÁRBOL
CABINA TELÉFONOS	CAJA ELECTRICA
VALVULA GAS	REGISTRO
BANCA	POLIG. URBANISTICO
MOJÓN URBANISTICO	

CUADRO DE ARBORIZACION EXISTENTE

No. arbol	NOMBRE COMUN / NOMBRE CIENTIFICO
1	Abutilon rojo y amarillo (Farolito) - Abutilon
2	Jazmin del cabo, laurel huesito - Pittosporum
3	Chicala, chirlobirlo, flor amarillo - Tecoma stans
4	Caucho benjamin - Ficus benjamina


COORDENADAS

PUNTO	NORTE	ESTE	ALTURA GEOMÉTRICA
PC-011	100846,931	87316,552	2550,189
PC-012	100692,363	87342,739	2551,793


CUADRO DE ÁREAS

COMPONENTE	%	M2
ZONA VERDE	5,80%	232,74
ZONA JUEGOS INFANTILES	3,30%	131,99
ZONA DURA	90,90%	3644,64
TOTAL	100%	4009,37


PERFIL-1
ESCALA V 1:1 H 1:750

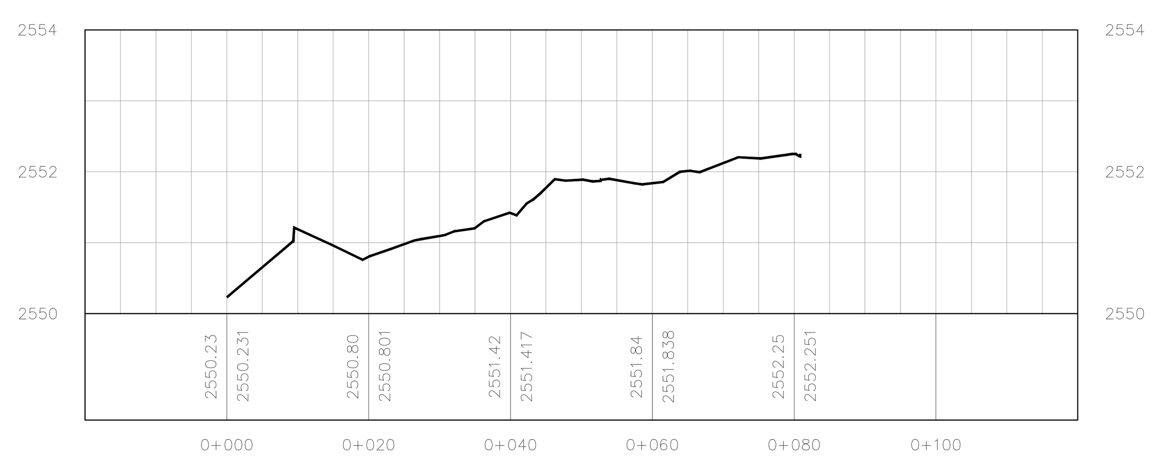


PERFIL-2
ESCALA V 1:1 H 1:750

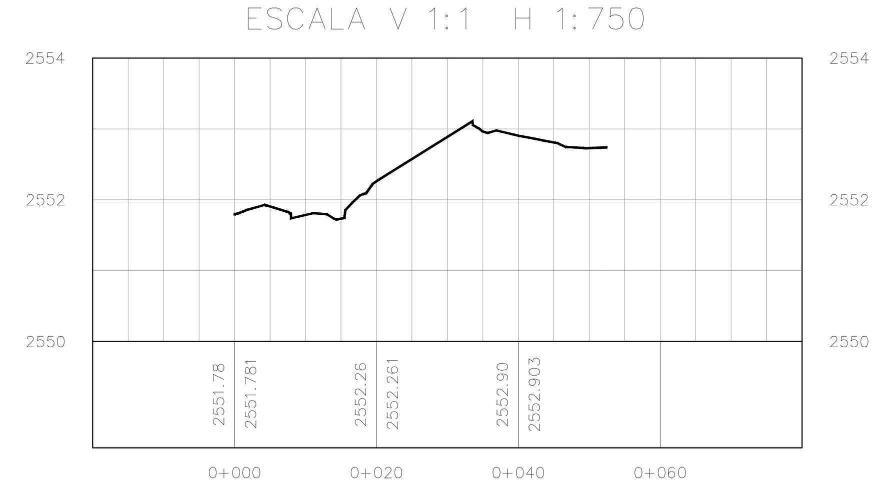

PERFIL-3
ESCALA V 1:1 H 1:750

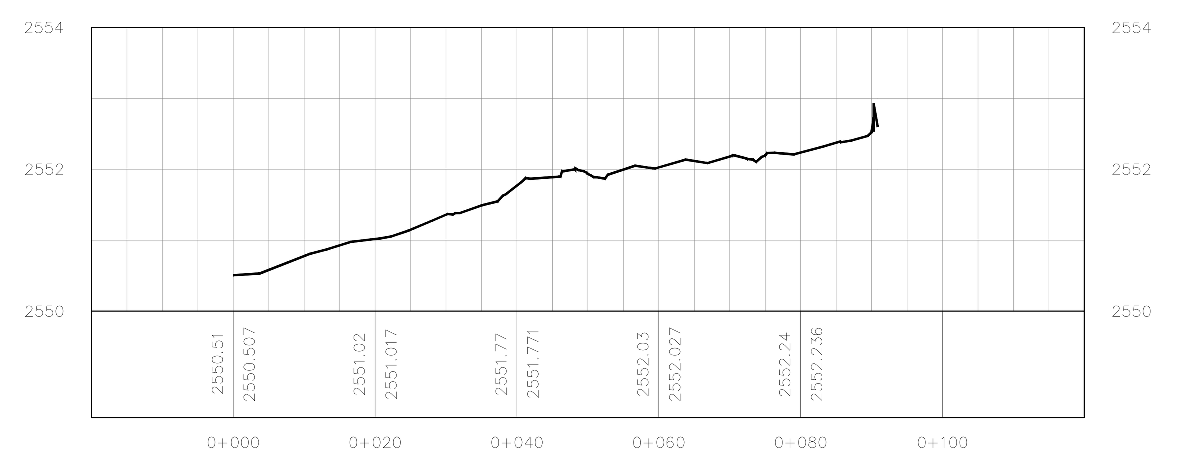

PERFIL-4
ESCALA V 1:1 H 1:750

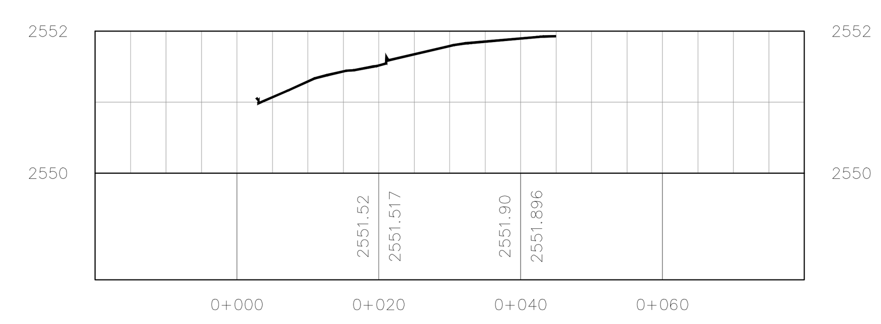



ALCALDIA MAYOR DE BOGOTÁ D.C.
GOBIERNO, SEGURIDAD Y CONVIVENCIA
Alcaldía Local de Bosa

PROYECTO: "OBJETO ES CONTRATAR POR EL SISTEMA DE PRECIO GLOBAL FIJO SIN FÓRMULA DE REAJUSTE Y A MONTO AGOTABLE, LOS ESTUDIOS Y DISEÑOS PARA LA CONSTRUCCIÓN DE PARQUES VECINALES Y DE BOLSILLO DE LA LOCALIDAD DE BOSA"

CONTRATO: CONTRATO FDLB 225-2018

REALIZO: ING. IVAN GARCIA
DIRECTOR DE ESTUDIOS CONSORCIO DE PARQUES BOSA

DISEÑADOR: ING. MILY YOHANNA CAPERA
251674 CND

VO. BO. INTERVENTORIA::
REVISION, VERIFICACION Y APROBACION
ING YUDY PATARROLLO
REPRESENTANTE LEGAL CONSORCIO BOGOTÀ DC

RESPONSABLE: ING. DIEGO CORTES
25335-281211 CND

RECIBE EN EL FDLB: ARQ. OSCAR PAEZ
ALCALDIA LOCAL DE BOSA
FONDO DE DESARROLLO LOCAL

M O D I F I C A C I O N E S
I
II
III
IV
V
VI
VII
VIII

CONTIENE: LEVANTAMIENTO TOPOGRAFICO Y PERFILES TRANSVERSALES
IMPLANTACIÓN URBANISTICA

NOMBRE DEL PARQUE: PARQUE DESARROLLO PIAMONTE I

LOCALIDAD: 7 BOSA

DIRECCION: Calle 69D sur entre TV 78L BIS y TV 78L

ARCHIVO AUTOCAD: ACAD_07-149.dwg

ESCALA: 1:200

PLANCHA No. 2 DE 2

FECHA ELABORACIÓN: 22-08-2019

CODIGO PARQUE: 07-149