


DETALLE RED DE SUMINISTRO PARA RIEGO

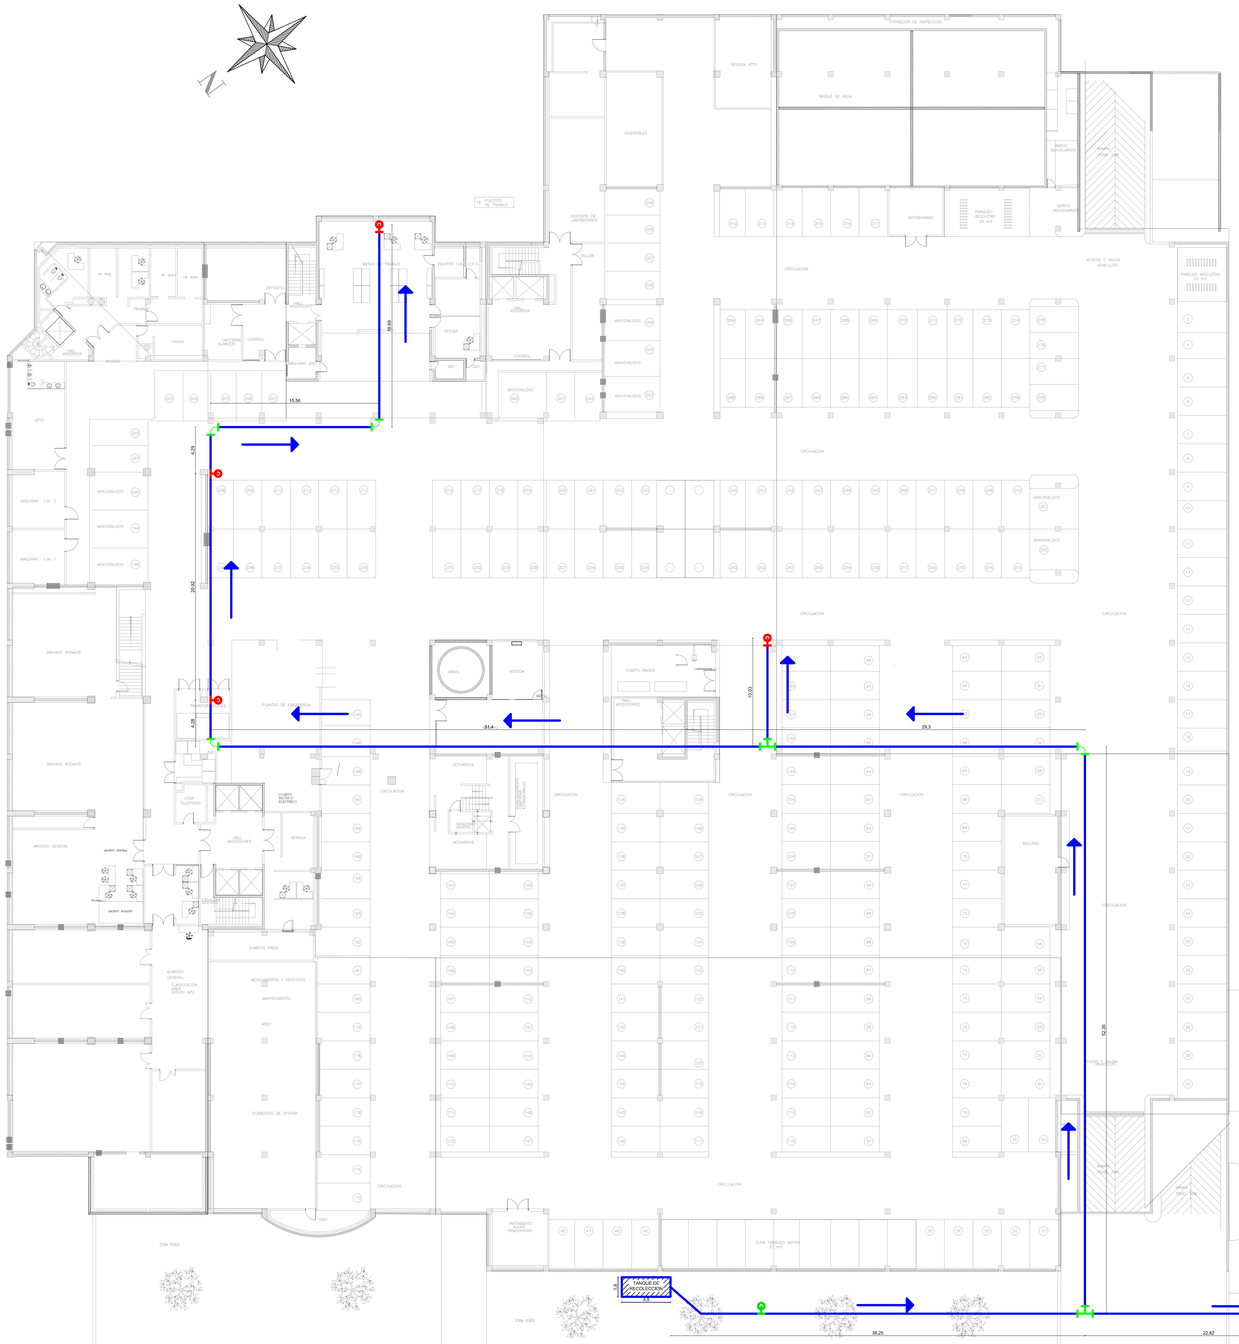

ISOMETRICO CUARTO DE ALMACENAMIENTO Y BOMBEO

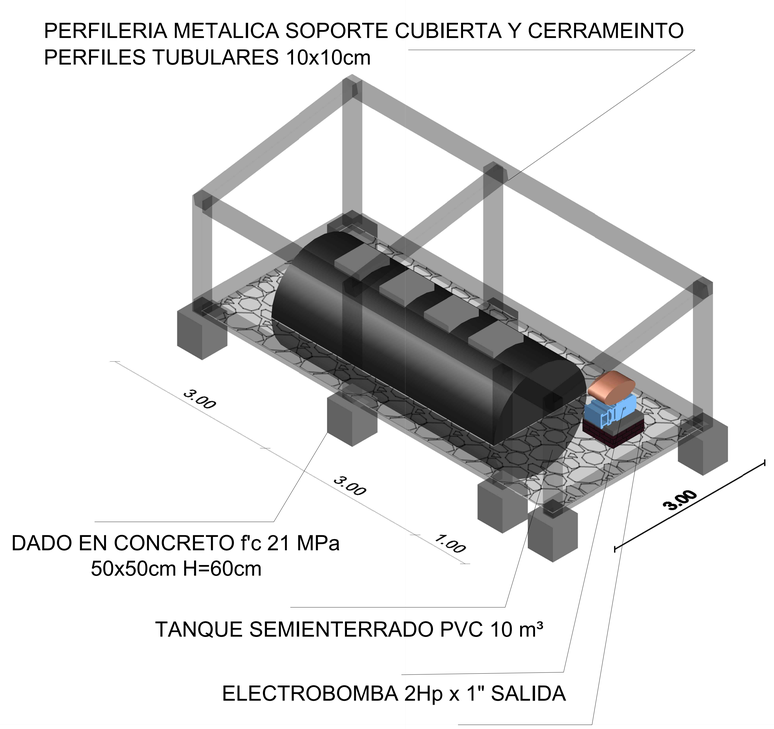

ISOMETRICO PUNTOS DE SUMINISTRO PARA RIEGO

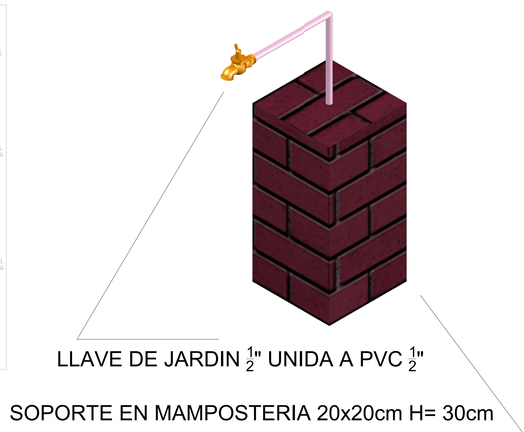

LIMA PROYECTOS SAS

ALCALDIA MAYOR DE BOGOTÁ D.C.
SECRETARÍA DE SALUD

PROYECTO:

CONTRATO No. 6799143 de 2024 "CONSULTORÍA TÉCNICA PARA EL DISEÑO DE SISTEMAS DE COSECHA DE AGUA (APROVECHAMIENTO DE AGUA LLUVIA Y AGUA ATMOSFÉRICA), PARA LA SECRETARÍA DISTRITAL DE SALUD Y SUS SEDES EN CUSTODIA"

BOGOTÁ D.C.

Ing. Lina Marcela Lizarazo Cuevas
Especialista en Gerencia de Proyectos

Ing. Andres Felipe Callejas Leiva
Ingeniero De Proyectos

APROBÓ:

Firmado digitalmente por Laura Victoria Herrera

Arq. Laura Victoria Herrera
Encargado de la Secretaría Distrital de salud

OBSERVACIONES:

	DESCRIPCIÓN	AUTORIZÓ

CONVENCIONES

- RED PVC 1" RDE 13.5
- ACCESORIO TIPO TEE
- ACCESORIO TIPO CODO 90°
- LLAVE MANGUERA
- SUBE A PLANTA 1 POR PERFORACION PLACA ENTREPISO


LOCALIZACIÓN:


SOTANO CENTRO DISTRITAL DE SALUD DE BOGOTA
Cra. 32 #12 - 81


CONTIENE:


DETALLE RED DE SUMINISTRO AGUA LLUVIA PARA RIEGO


ESCALA 1:200	02
ABRIL DE 2025	DE
CDS	03

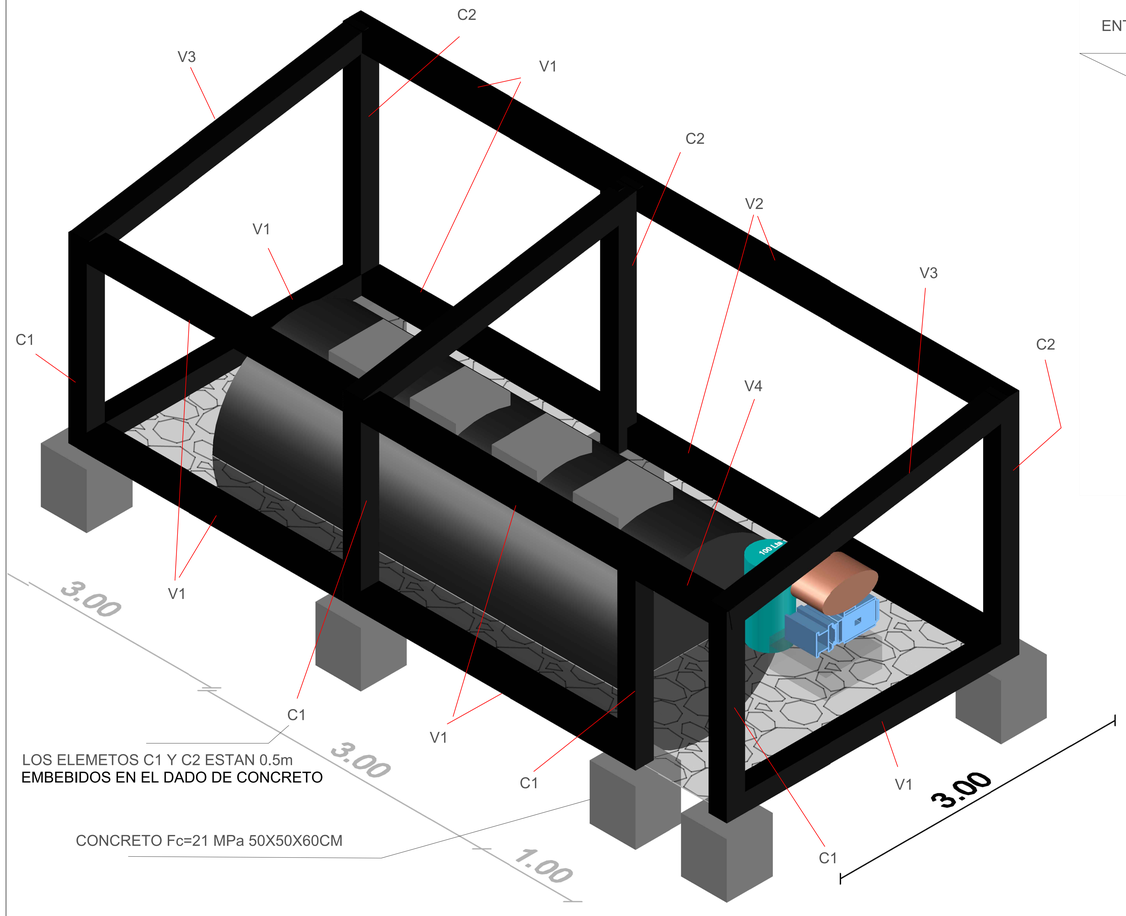

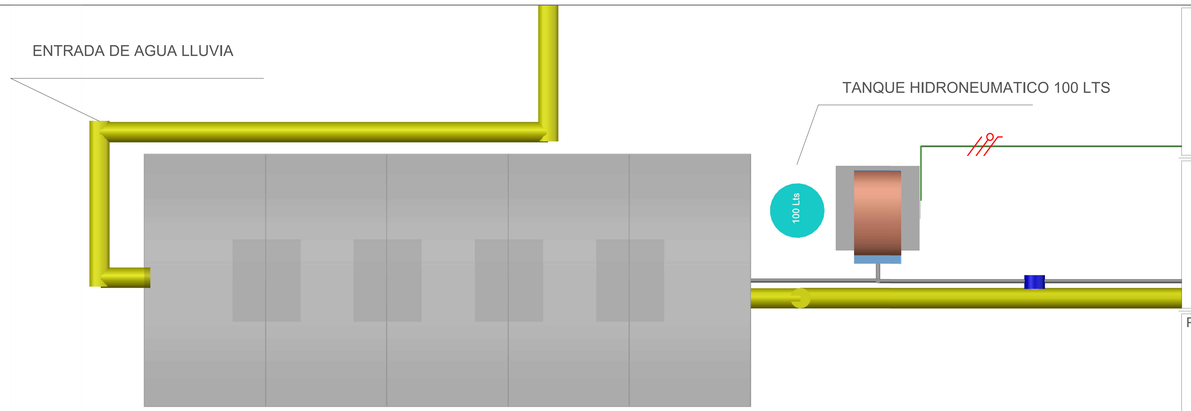


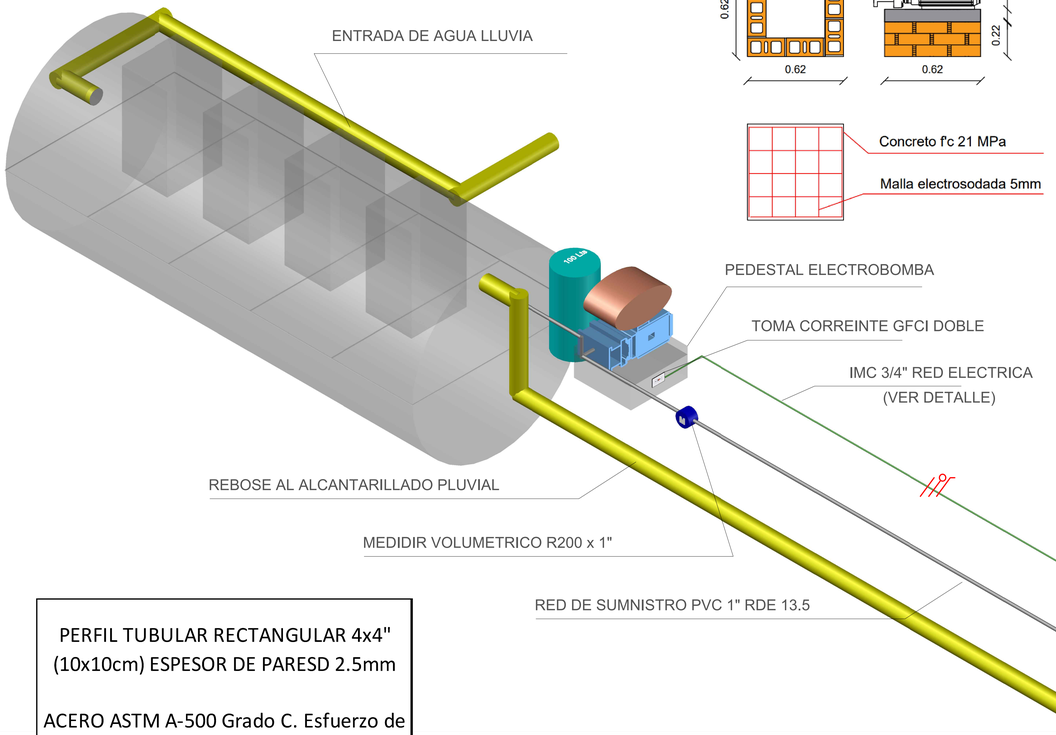

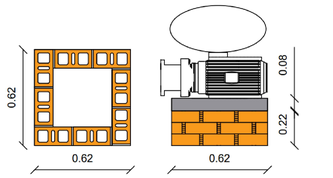

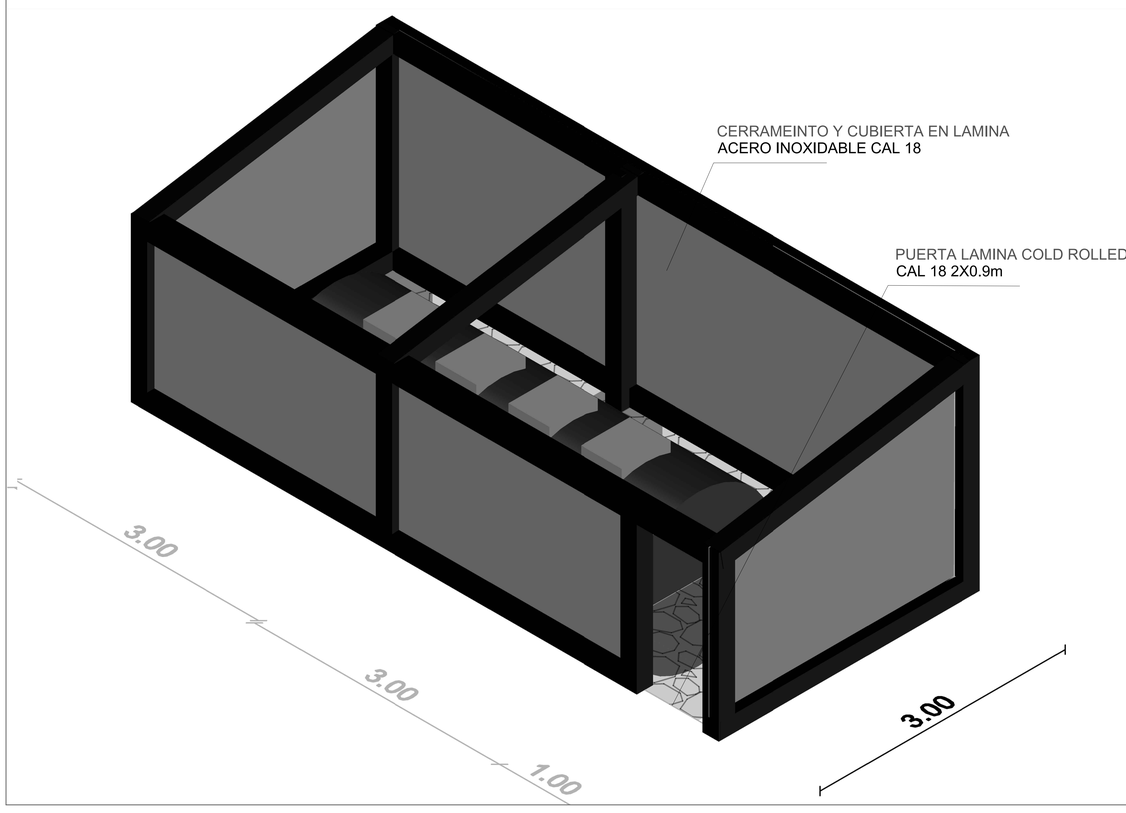

PERFIL TUBULAR RECTANGULAR 4x4" (10x10cm) ESPESOR DE PARESD 2.5mm ACERO ASTM A-500 Grado C. Esfuerzo de Fluencia Fy=3.500 Kg/cm2		
ELEMENTO	CANTIDAD	LONGITUD
V1	8	2.9 m
V2	2	3.9 m
V3	3	3.0 m
V4	1	0.9 m
C1	4	2.5 m
C2	3	3.0 m

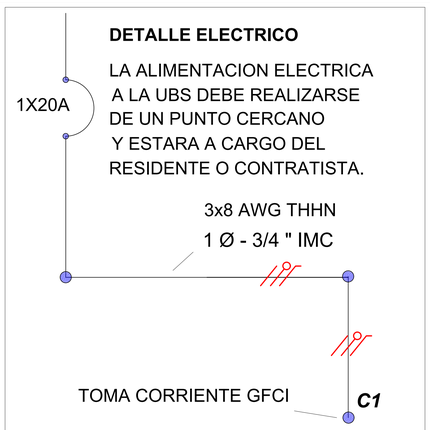

LIMA PROYECTOS SAS

ALCALDIA MAYOR DE BOGOTÁ D.C.
SECRETARÍA DE SALUD

PROYECTO:

CONTRATO No. 6799143 de 2024 "CONSULTORÍA TÉCNICA PARA EL DISEÑO DE SISTEMAS DE COSECHA DE AGUA (APROVECHAMIENTO DE AGUA LLUVIA Y AGUA ATMOSFÉRICA), PARA LA SECRETARÍA DISTRITAL DE SALUD Y SUS SEDES EN CUSTODIA"

BOGOTÁ D.C.

Ing. Lina Marcela Lizarazo Cuevas
Especialista en Gerencia de Proyectos

Ing. Andres Felipe Callejas Leiva
Ingeniero De Proyectos

APROBÓ:

Arq. Laura Victoria Herrera
Encargado de la Secretaria Distrital de salud

OBSERVACIONES:

	DESCRIPCIÓN	AUTORIZÓ

CONVENCIONES

- RED PVC 1" RDE 13.5
- ACCESORIO TIPO TEE
- ACCESORIO TIPO CODO 90°
- LLAVE MANGUERA
- SUBE A PLANTA 1 POR PERFORACION PLACA ENTREPISO

LOCALIZACIÓN:

SOTANO CENTRO DISTRITAL DE SALUD DE BOGOTA
Cra. 32 #12 - 81

CONTIENE:

DETALLE CUARTO DE ALMACENAMIENTO Y SUMINISTRO DE AGUA LLUVIA PARA RIEGO

ESCALA 1:200	03
ABRIL DE 2025	DE
CDS	03