

CASA AMARILLA P1


AREA CONSTRUIDA PRIMER PISO= 456 M2

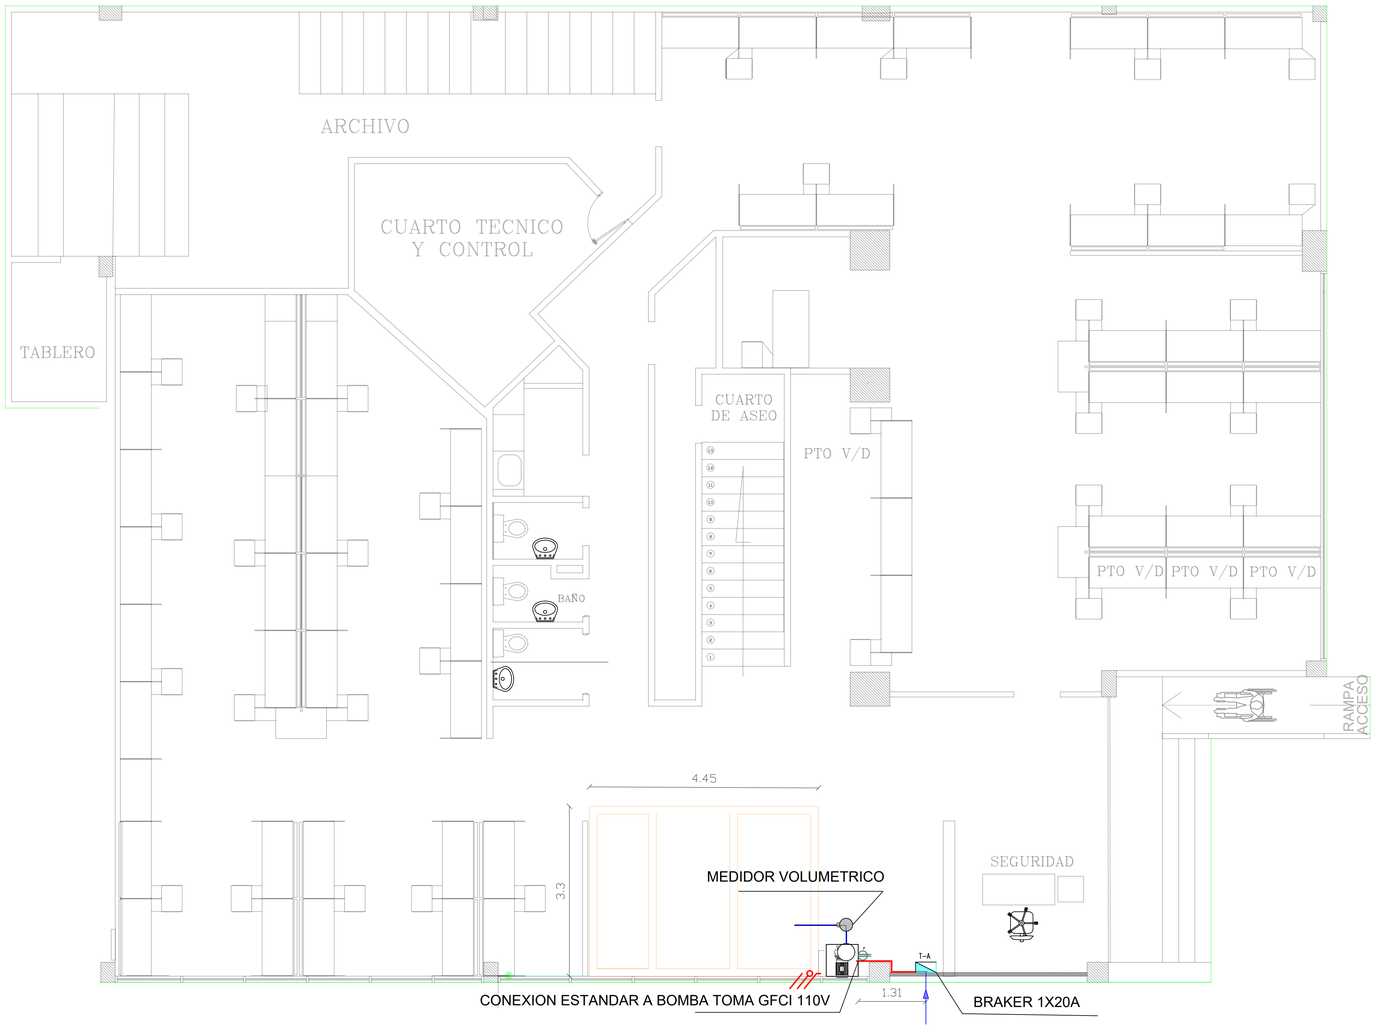

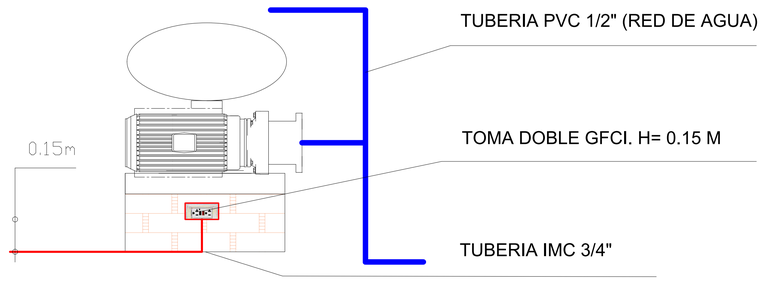

CONVENCIONES

- ACOMETIDA
- TABLERO DE DISTRIBUCION 1X20A
- TUBERIA IMC 3/4" POR PISO
- CONDUCTORES CAL N.12
- TUBERIA PVC 1/2" (RED DE AGUA)
- TOMA DOBLE GFCI. H= 0.15 M
- BOMBA CON "HIDROFLOW" 1/2" 110V

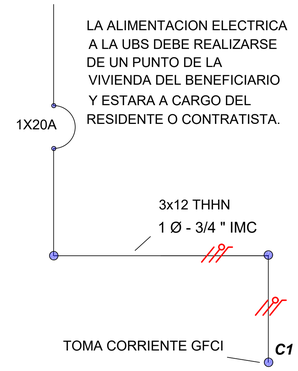

CONDUCTORES

TODOS LOS CONDUCTORES SERÁN DE COBRE ELECTROLÍTICO, CON DUCTIBILIDAD DEL 100% UNIPOLARES. EL ALAMBRE SERÁ DE COBRE THW 12 AWG NO SE PERMITIRÁN EMPALMES QUE QUEDEN DENTRO DE LAS TUBERÍAS.

ACCESORIOS

EL ALAMBRADO CONECTORES ACCESORIOS Y EQUIPOS NECESARIOS PARA EL CORRECTO FUNCIONAMIENTO DEL SISTEMA ELÉCTRICO SERÁN REVISADOS ANTES Y DURANTE SU INSTALACIÓN POR EL SUPERVISOR ENCARGADO, DEBERÁN APLICARSE, EN LA QUE CORRESPONDA, LO QUE ORDENE EL RETIE Y LA NTC 2050.

TUBERÍAS

LAS TUBERÍAS SERÁN DE TIPO IMC EL DIÁMETRO MÍNIMO PARA LAS TUBERÍAS DE: 3/4", PARA EL EMPALME PARA TUBERÍAS Y ACCESORIOS SE DEBERÁ UTILIZAR LOS ACCESOSRIOS ROSCADOS QUE RECOMIENDE EL FABRICANTE DE LA TUBERÍA. TODOS LOS EMPALMES DE LAS TUBERÍAS CON LAS CAJAS, SE REALIZARÁN UTILIZANDO LOS "CONECTORES TUBO CAJA" APROPIADOS. LA ALIMENTACIÓN DEL MÓDULO UBS LLEGA CON CABLEADO AÉREO

CAJAS

TODAS LAS CAJAS DE FABRICACIÓN ESTÁNDAR, SERÁN DE LÁMINA DE ACERO GALVANIZADO O SIMILAR DEL TIPO "PESADO".

LIMA PROYECTOS SAS

ALCALDIA MAYOR
DE BOGOTÁ D.C.
SECRETARÍA DE SALUD

PROYECTO:
CONTRATO No. 6799143 de 2024
"CONSULTORÍA TÉCNICA PARA EL DISEÑO DE SISTEMAS DE COSECHA DE AGUA (APROVECHAMIENTO DE AGUA LLUVIA Y AGUA ATMOSFÉRICA), PARA LA SECRETARÍA DISTRITAL DE SALUD Y SUS SEDES EN CUSTODIA"
BOGOTÁ D.C.

Ing. Lina Marcela Lizarazo Cuevas
Especialista en Gerencia de Proyectos

Ing. Andres Felipe Callejas Leiva
Ingeniero De Proyectos

APROBÓ:
Firmado digitalmente por Laura Victoria Herrera
Arq. Laura Victoria Herrera
Encargado de la Secretaría Distrital de salud


OBSERVACIONES:

	DESCRIPCIÓN

CONVENCIONES

LAS INDICADAS

LOCALIZACIÓN:
Casa Amarilla
Calle 13 n31-96, Bogotá

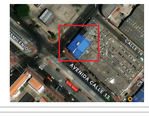

CONTIENE:
DETALLE ELECTRICO PARA SISTEMA DE BOMBEO

ESCALA 1:20	04
ABRIL DE 2025	DE
CASA AMARILLA	04