
CASA AMARILLA P1

AREA CONSTRUIDA PRIMER PISO= 456 M2

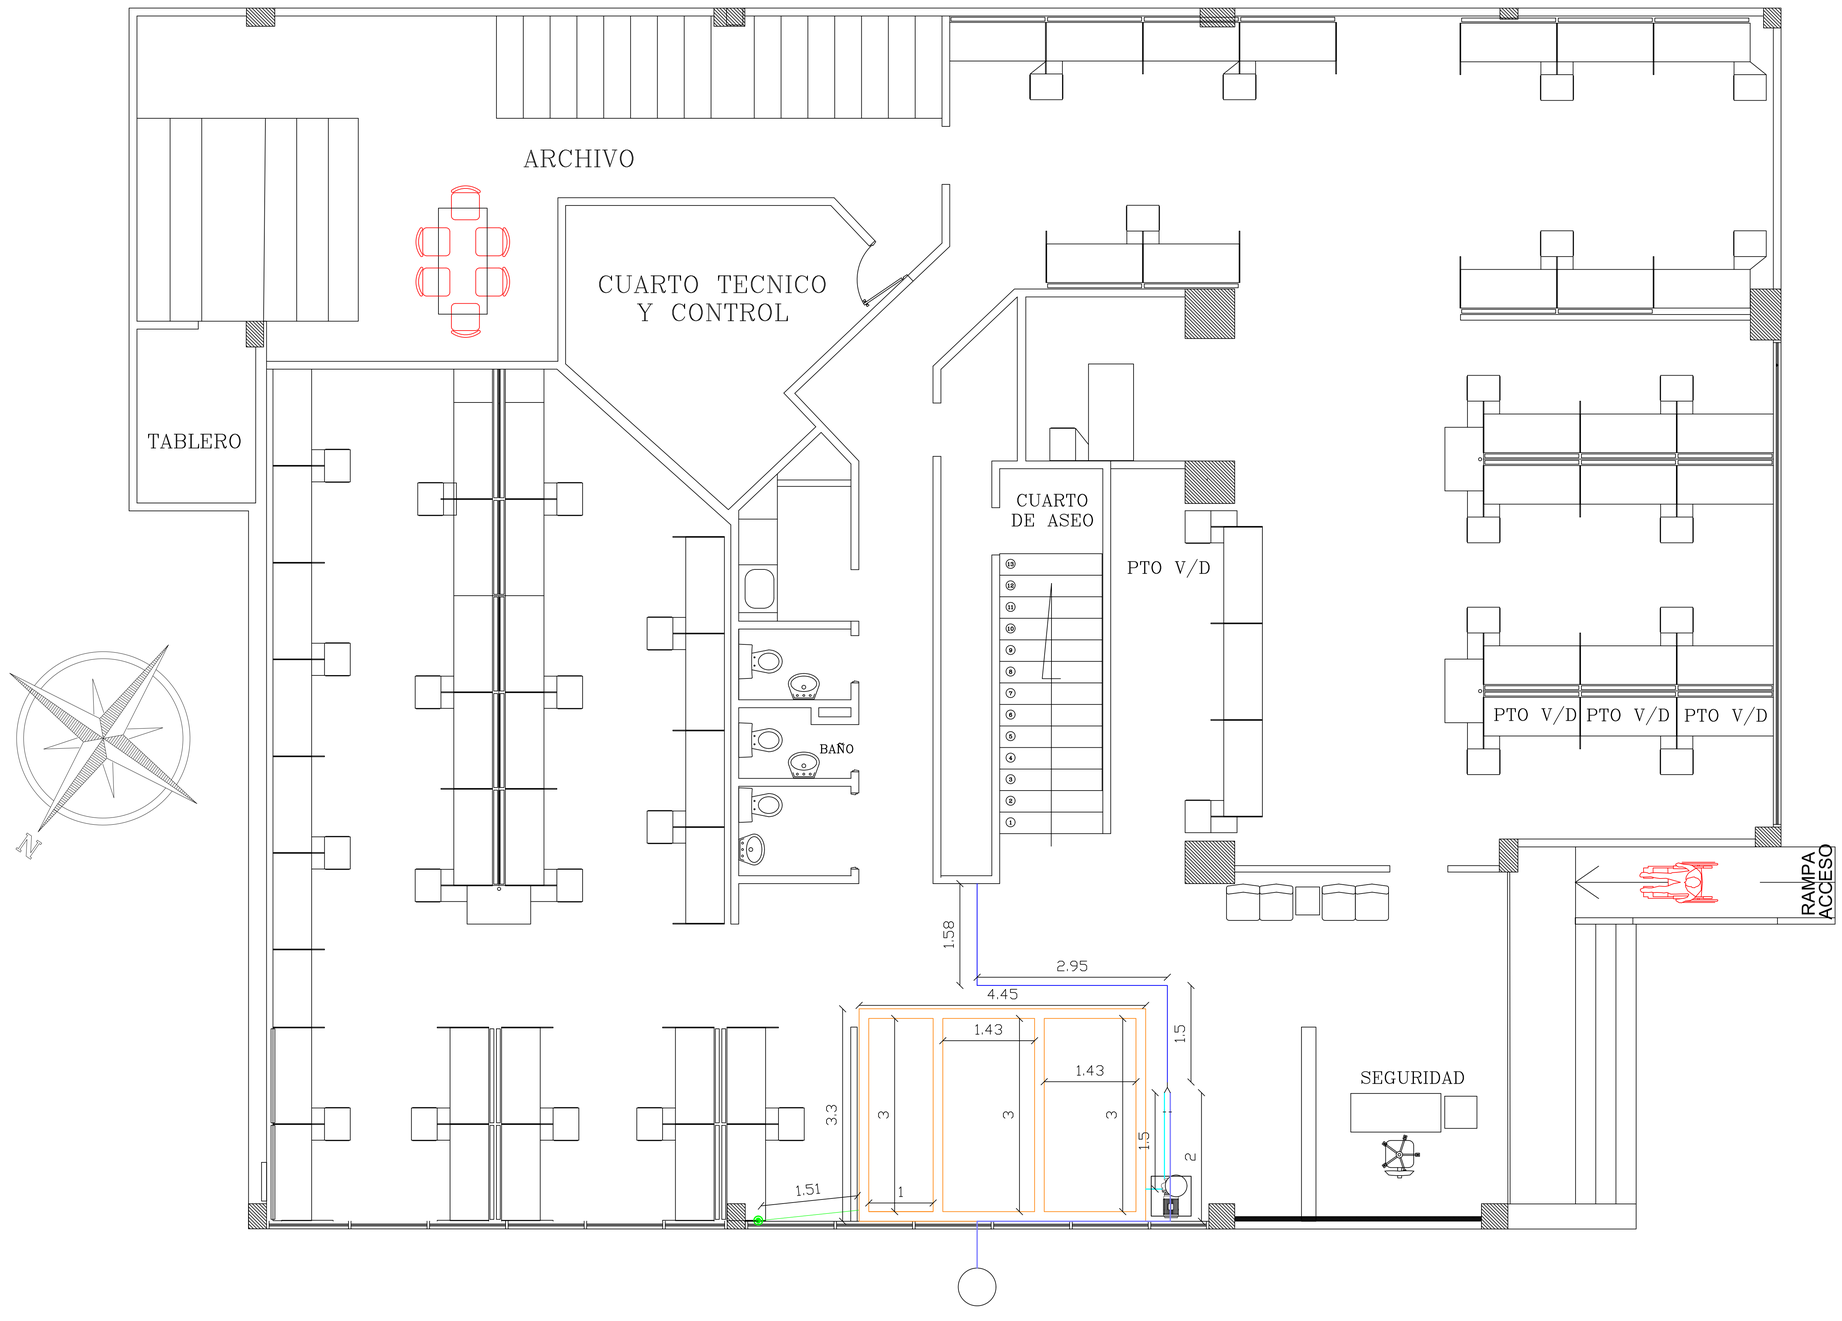

LIMA PROYECTOS SAS

ALCALDIA MAYOR DE BOGOTÁ D.C.
SECRETARÍA DE SALUD

PROYECTO:

CONTRATO No. 6799143 de 2024 "CONSULTORÍA TÉCNICA PARA EL DISEÑO DE SISTEMAS DE COSECHA DE AGUA (APROVECHAMIENTO DE AGUA LLUVIA Y AGUA ATMOSFÉRICA), PARA LA SECRETARÍA DISTRITAL DE SALUD Y SUS SEDES EN CUSTODIA"

BOGOTÁ D.C.

DISEÑÓ:

Ing. Lina Marcela Lizarazo Cuevas
Especialista en Gerencia de Proyectos

DIBUJÓ:

Edwin Acevedo

Ing. Edwin Mauricio Acevedo Niño
Ingeniero De Proyectos

APROBÓ:

Firmado digitalmente por Laura Victoria Herrera

Arq. Laura Victoria Herrera
Encargado de la Secretaría Distrital de salud

OBSERVACIONES:

	DESCRIPCIÓN

CONVENCIONES

- BAJANTE DE AGUA LLUVIA
- TUBERIA AGUA LLUVIA DE 3 PULGADAS
- TUBERIA NUEVA DE 1 PULGADA
- TUBERIA NUEVA DE ACUEDUCTO
- CONEXION RED EXISTENTE Y RED NUEVA
- ALCANTARILLA DE ACUEDUCTO
- TUBERIA DE AGUA DE ACUEDUCTO Y AGUA LLUVIA TRATADA
- REGISTRO DE CONTROL DE AGUA

LOCALIZACIÓN:


Casa Amarilla
Calle 13 n31-96, Bogotá




CONTIENE:

DETALLE RED DE CAPTACIÓN AGUA LLUVIA Y NUEVAS REDES

ESCALA 1:40	01
ABRIL DE 2025	DE
CASA AMARILLA	04

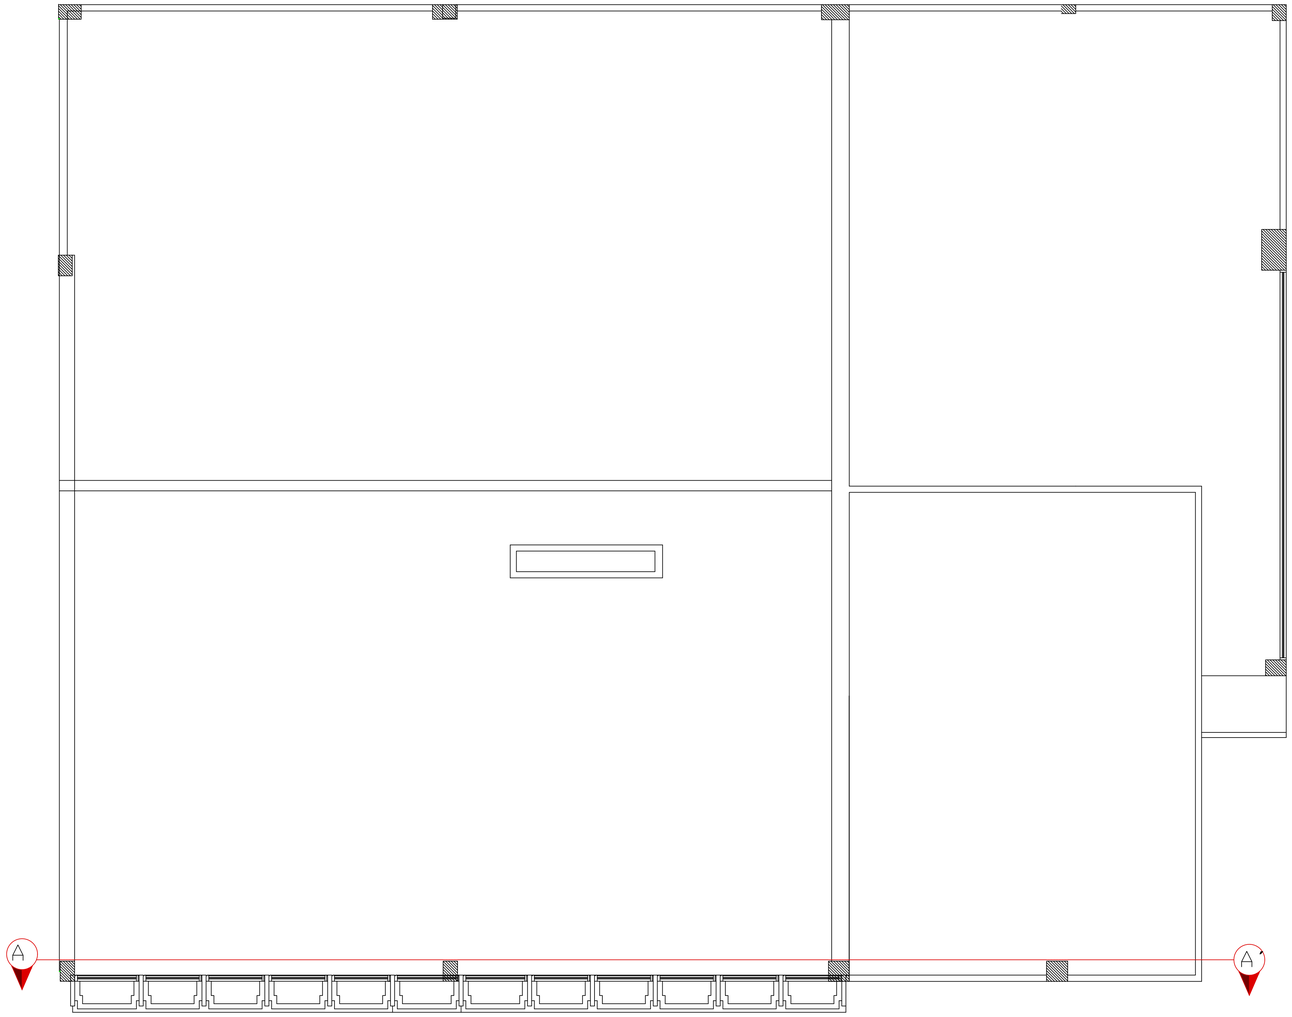

CORTE A—A´

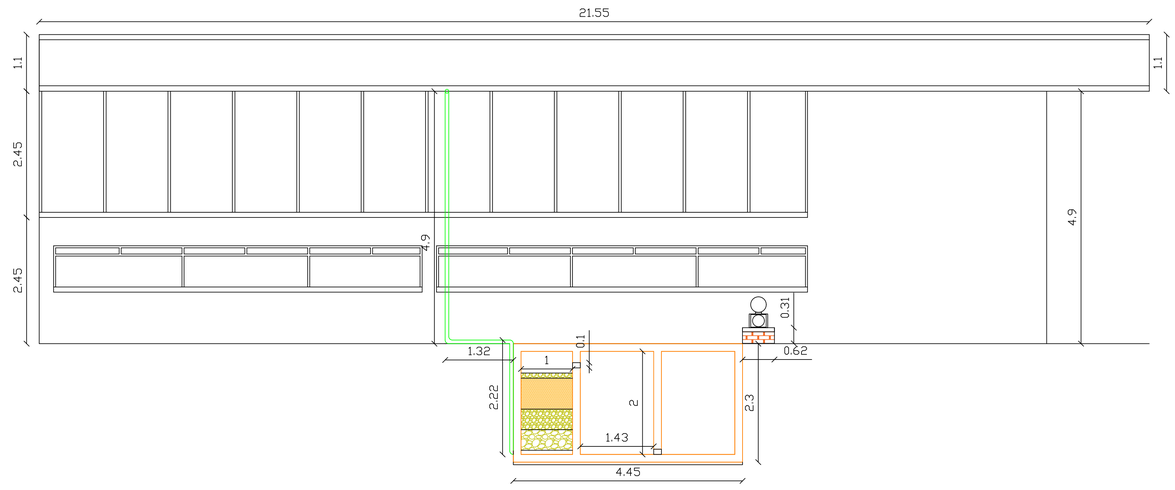

LIMA PROYECTOS SAS

ALCALDIA MAYOR
DE BOGOTÁ D.C.
SECRETARÍA DE SALUD

PROYECTO:

CONTRATO No. 6799143 de 2024
"CONSULTORÍA TÉCNICA PARA EL DISEÑO DE SISTEMAS DE COSECHA DE AGUA (APROVECHAMIENTO DE AGUA LLUVIA Y AGUA ATMOSFÉRICA), PARA LA SECRETARÍA DISTRITAL DE SALUD Y SUS SEDES EN CUSTODIA"

BOGOTÁ D.C.

DISEÑÓ:

Ing. Lina Marcela Lizarazo Cuevas
Especialista en Gerencia de Proyectos

DIBUJÓ:

Edwin Acevedo

Ing. Edwin Mauricio Acevedo Niño
Ingeniero De Proyectos

APROBÓ:

Arq. Laura Victoria Herrera
Encargado de la Secretaría Distrital de salud

OBSERVACIONES:

	DESCRIPCIÓN

CONVENCIONES

- BAJANTE DE AGUA LLUVIA
- TUBERIA AGUA LLUVIA DE 3 PULGADAS
- TUBO PVC DE 4 PULGADAS
- Grava 3/4"
- Grava 1/2"
- Mezcla arena + carbón (4:1)

LOCALIZACIÓN:

Casa Amarilla
Calle 13 n31-96, Bogotá



CONTIENE:

CORTE TANQUE

ESCALA 1:50	01
ABRIL DE 2025	DE
CASA AMARILLA	04