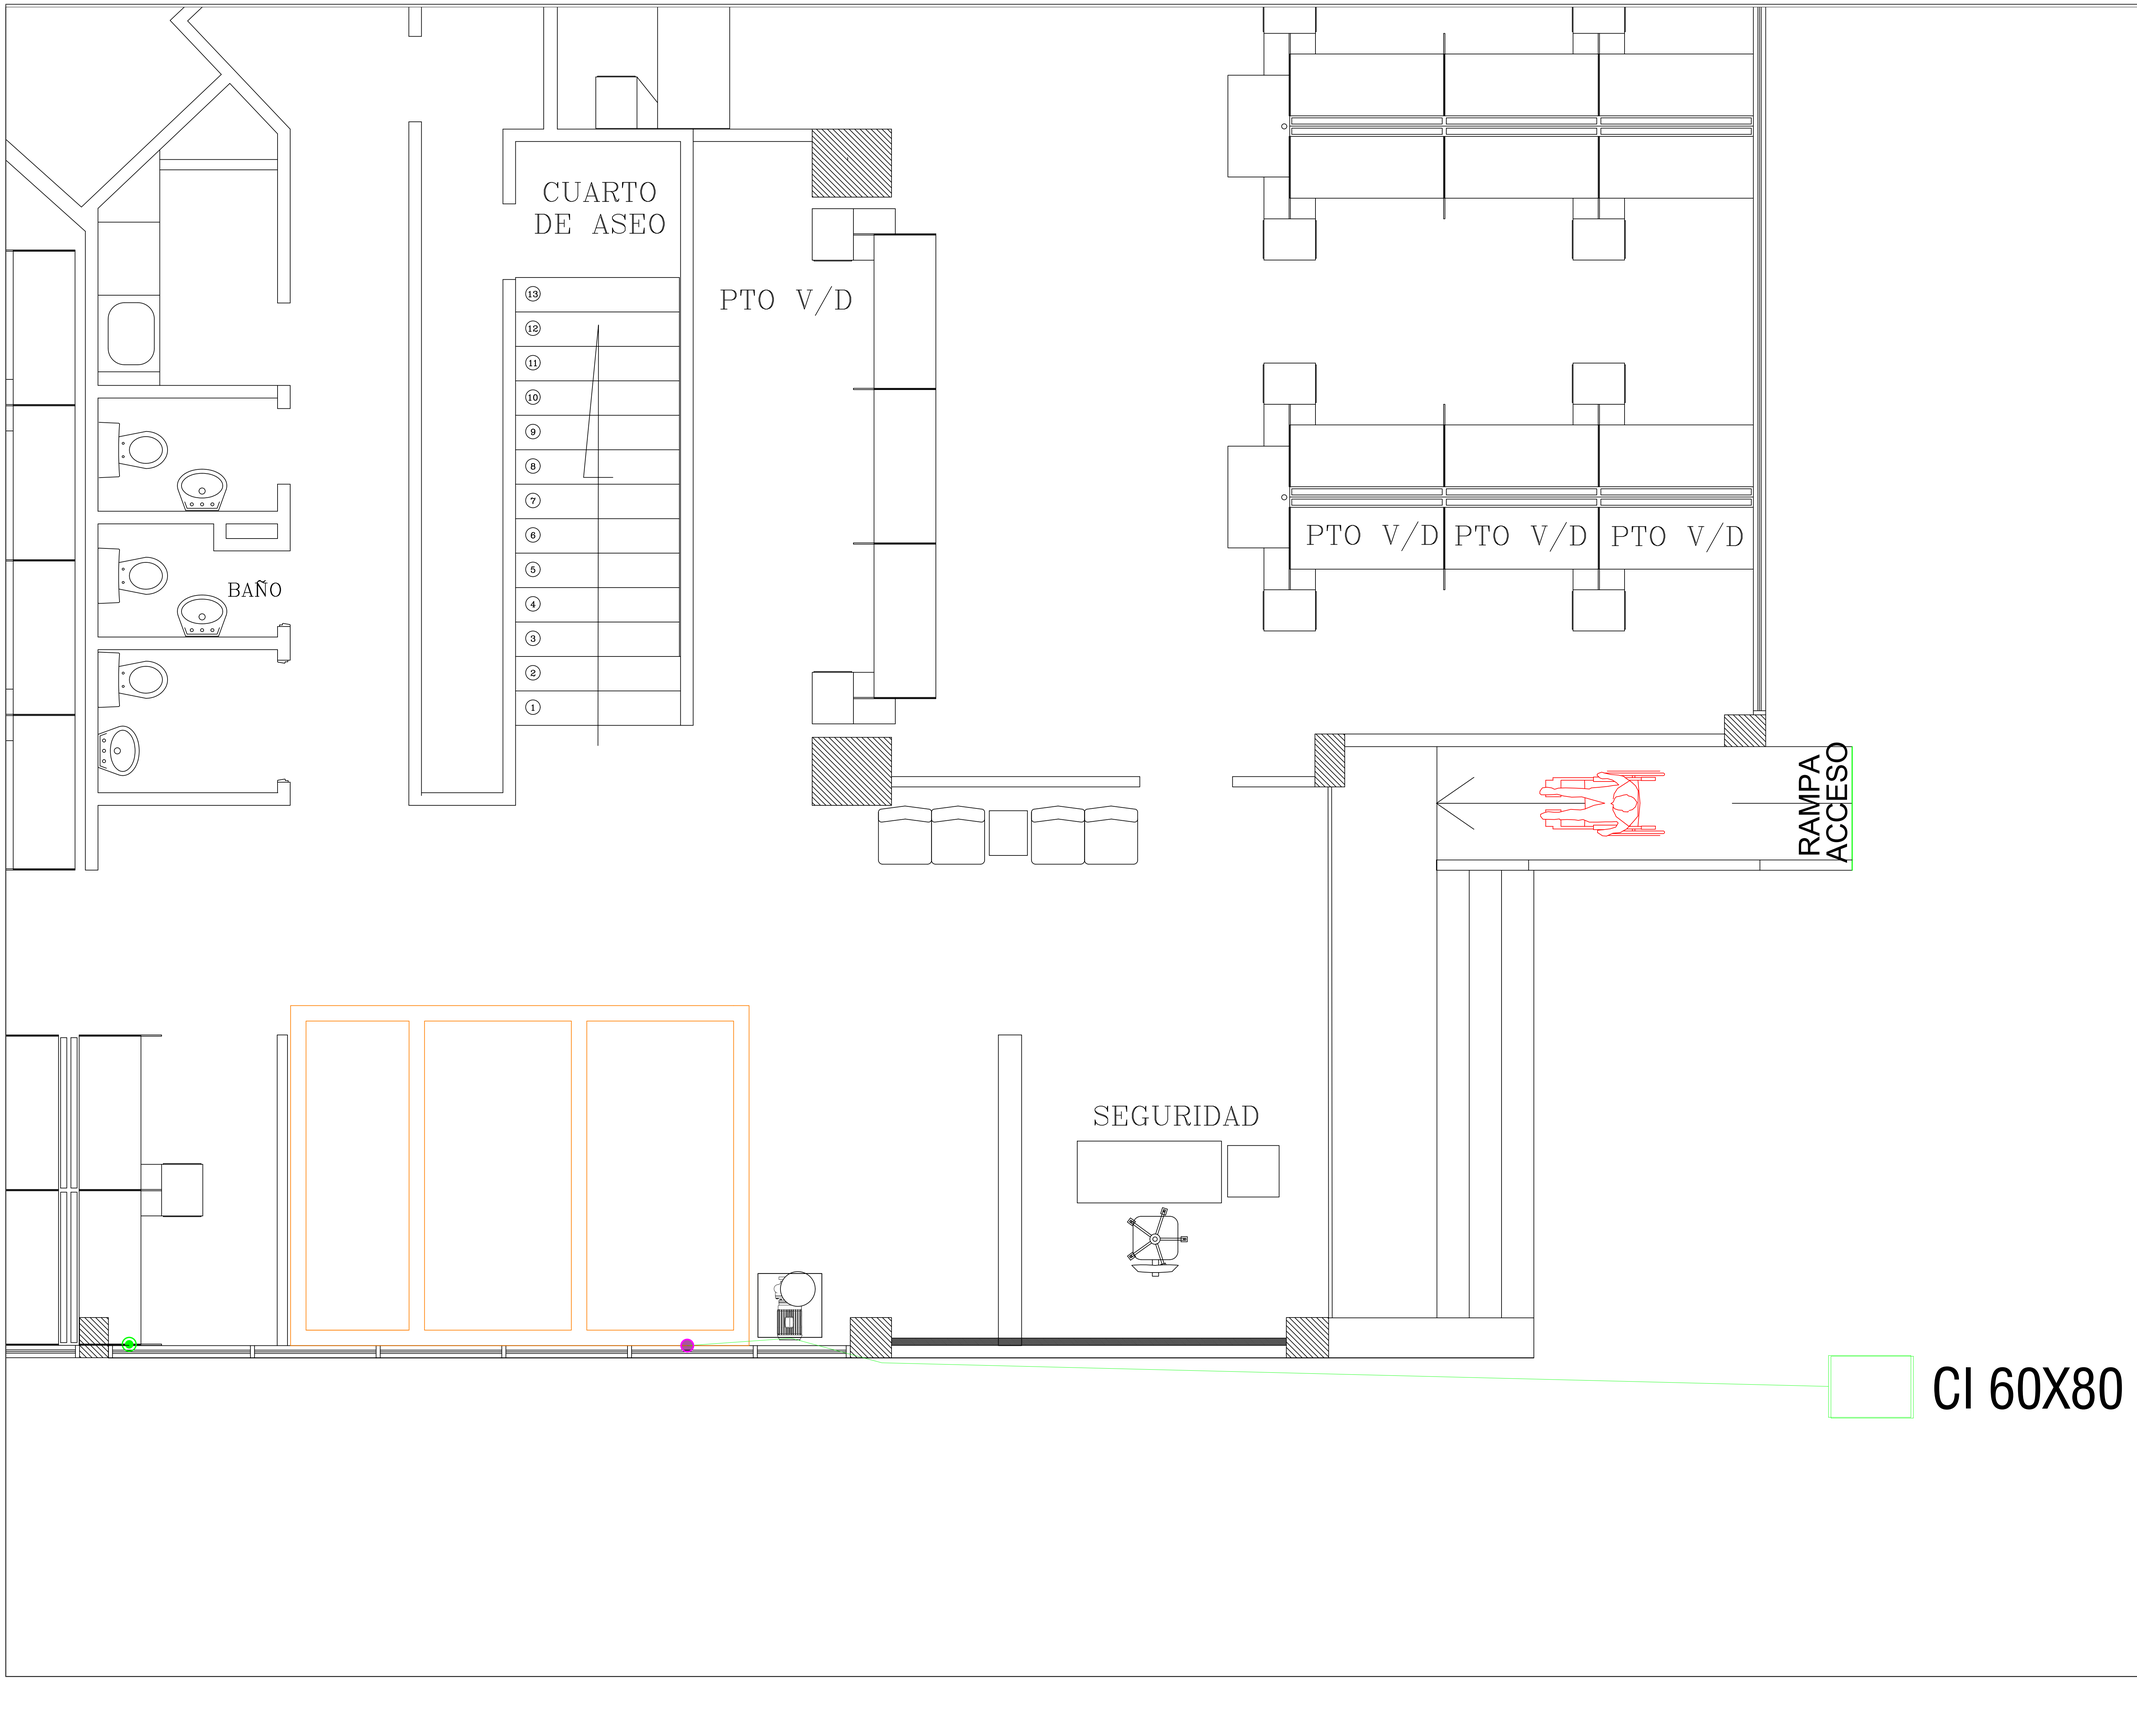


LIMA PROYECTOS SAS

ALCALDIA MAYOR
DE BOGOTÁ D.C.
SECRETARÍA DE SALUD

PROYECTO:

CONTRATO No. 6799143 de 2024
"CONSULTORÍA TÉCNICA PARA EL DISEÑO DE SISTEMAS DE COSECHA DE AGUA (APROVECHAMIENTO DE AGUA LLUVIA Y AGUA ATMOSFÉRICA), PARA LA SECRETARÍA DISTRITAL DE SALUD Y SUS SEDES EN CUSTODIA"

BOGOTÁ D.C.

DISEÑÓ:

Ing. Lina Marcela Lizarazo Cuevas
Especialista en Gerencia de Proyectos

DIBUJÓ:

Edwin Acevedo

Ing. Edwin Mauricio Acevedo Niño
Ingeniero De Proyectos

APROBÓ:

Firmado digitalmente por Laura Victoria Herrera

Arq. Laura Victoria Herrera
Encargado de la Secretaría Distrital de salud

OBSERVACIONES:

	DESCRIPCIÓN

CONVENCIONES

- BAJANTE DE AGUA LLUVIA
- CONEXION A TUBERIA DE DRENAJE PARA EVITAR DESBORDAMIENTO
- TUBERIA EXISTENTE PARA DRENAJE
- CAJA DE INSPECCION

LOCALIZACIÓN:

Casa Amarilla
Calle 13 n31-96, Bogotá



CONTIENE:

DETALLE DEL SISTEMA ANTIDESBORDAMIENTO

ESCALA 1:25	01
ABRIL DE 2025	DE
CASA AMARILLA	02