


VISTA EN PLANTA TANQUE DE TRATAMEINTO Y ALMACENAMIENTO COSECHA DE AGUA LLUVIA

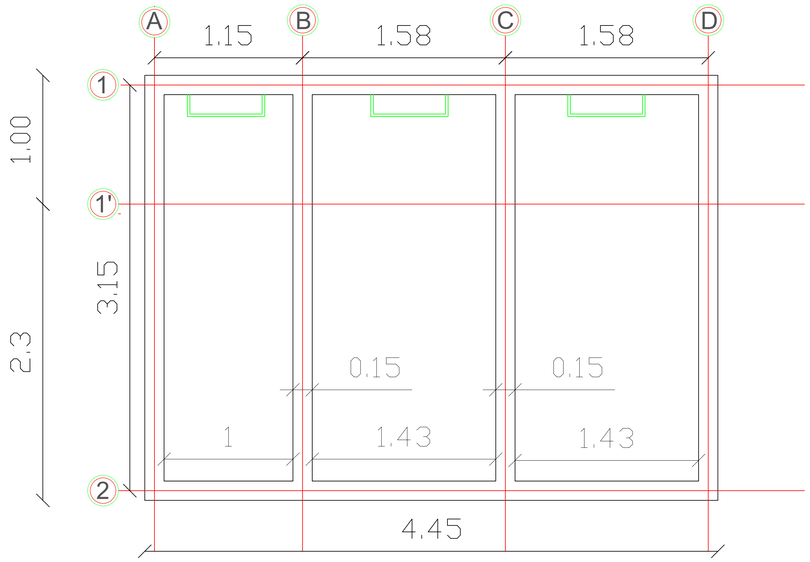


DETALLE A

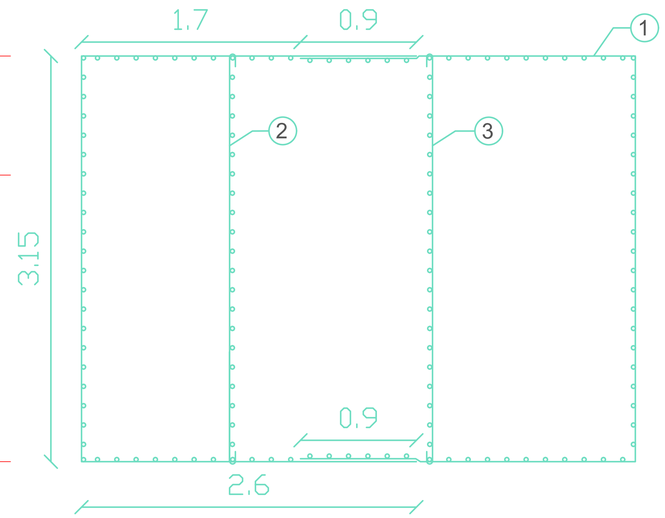


CORTE A TANQUE DE TRATAMEINTO Y ALMACENAMIENTO COSECHA DE AGUA LLUVIA

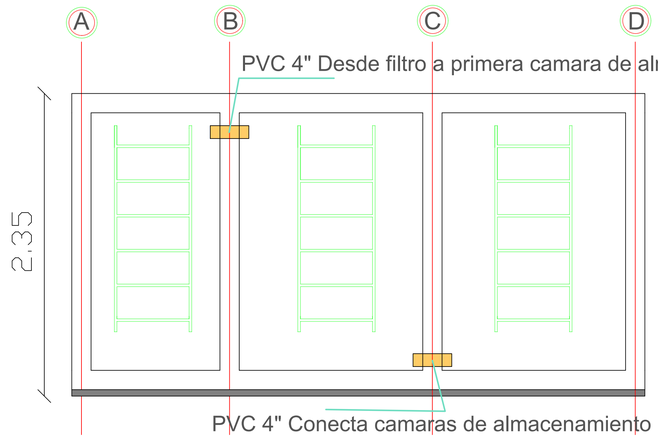


DETALLE B

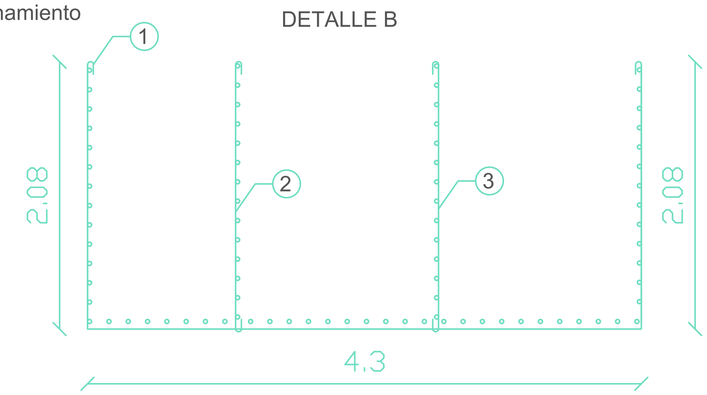


CORTE 1 TANQUE DE TRATAMEINTO Y ALMACENAMIENTO COSECHA DE AGUA LLUVIA

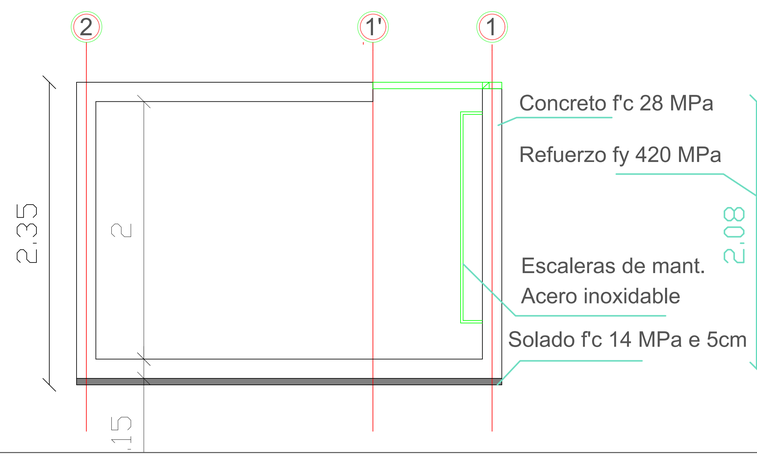


DETALLE C

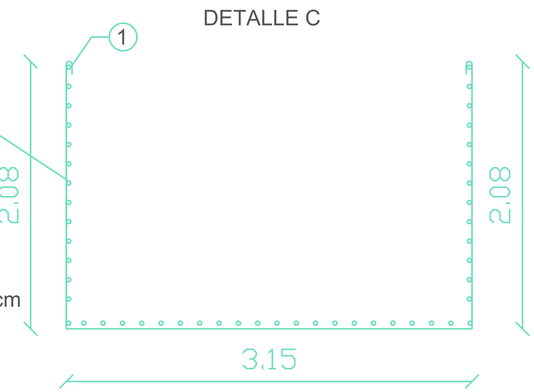


DETALLE A REFUERZO HORIZONTAL

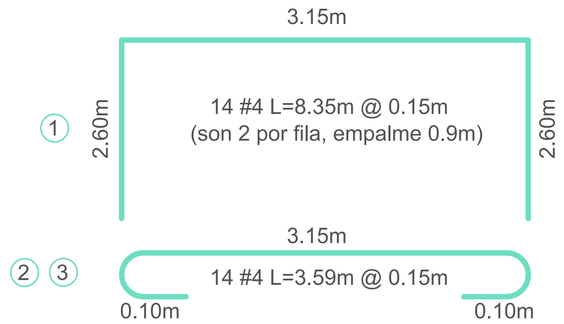


DETALLE B REFUERZO VERTICAL

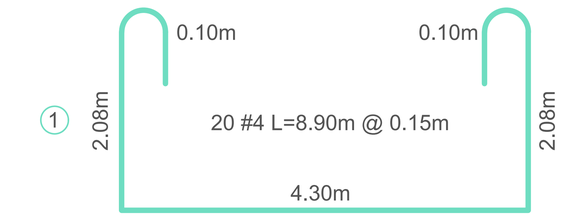


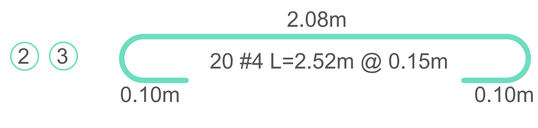

DETALLE C REFUERZO VERTICAL

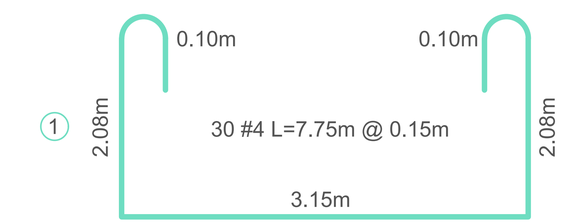

DETALLE D LOSA SUPERIOR

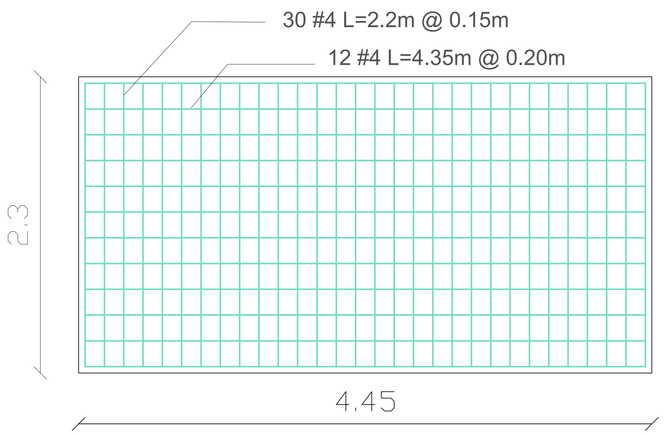

LIMA PROYECTOS SAS

ALCALDIA MAYOR
DE BOGOTÁ D.C.
SECRETARÍA DE SALUD

PROYECTO:
CONTRATO No. 6799143 de 2024
"CONSULTORÍA TÉCNICA PARA EL DISEÑO DE SISTEMAS DE COSECHA DE AGUA (APROVECHAMIENTO DE AGUA LLUVIA Y AGUA ATMOSFÉRICA), PARA LA SECRETARÍA DISTRITAL DE SALUD Y SUS SEDES EN CUSTODIA"

BOGOTÁ D.C.

DISEÑÓ:
Ing. Lina Marcela Lizarazo Cuevas
Especialista en Gerencia de Proyectos

DIBUJÓ:
Ing. Edwin Mauricio Acevedo Niño
Ingeniero De Proyectos

APROBÓ:
Firmado digitalmente por Laura Victoria Herrera
Arq. Laura Victoria Herrera
Encargado de la Secretaría Distrital de salud

OBSERVACIONES:

DESCRIPCIÓN

CONVENCIONES

NA

LOCALIZACIÓN:
Casa Amarilla
Calle 13 n31-96, Bogotá



CONTIENE:
DETALLE ESTRUCTURAL TANQUE DE TRATAMIENTO Y ALMACENAMIENTO

ESCALA 1:20	01
ABRIL DE 2025	DE
CASA AMARILLA	04