ALCALDÍA DE **BARRANQUILLA**
NIT: 8 9 0 1 0 2 0 1 8 -1

MEMORIA DE CANTIDADES DE OBRA
ACTA N°5


Código:	IO-FM-29
Versión:	02
Fecha:	6/09/2021
Páginas:	1 de 1

CONTRATO:	LP-001-2024	**OBJETO DEL CONTRATO:**	MEJORAMIENTO Y CONSTRUCCIÓN DE PARQUES PÚBLICOS, CANCHAS DEPORTIVAS, ZONAS VERDES, MALECONES Y BOULEVARES EN DIFERENTES, SECTORES DEL DISTRITO DE BARRANQUILLA (FASE VII). LOTE 4 "PARQUES, LOCALIDADES Y ESPACIOS DE CONFORMIDAD AL ANEXO, ESPECIFICACIONES TÉCNICAS"
PERIODO:	31 DE MARZO AL 30 DE MAYO DE 2025		
CAPITULO:	OBRAS PRELIMINARES - MOVIMIENTO DE TIERRA / 89	**DESCRIPCION DE LA ACTIVIDAD:**	EXCAVACION A MAQUINA Y RETIRO DE MATERIAL SOBRANTE EN VOLQUETA (ZONAS DURAS EN GENERAL)

PARQUE JORGE ROBLEDO

(Este espacio es para anexar partes de planos en planta y/o fotografías como evidencias de obra)



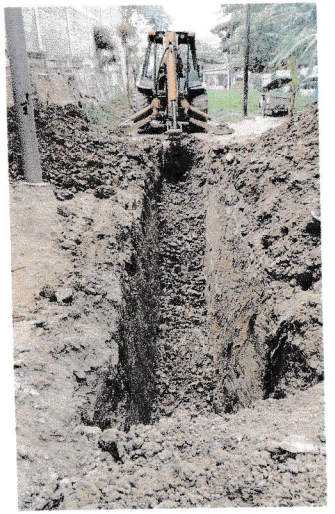


LOCALIZACION	DIMENSIONES LONG (M)	ANCHO (M)	ALTURA (M)	CANT.	TOTALES ML	M2	M3
1. EXCAVACION DEL CANAL PLUVIAL	25,30	2,1	0,20				10,63
2. EXCAVACION PARA LA INSTALACION DE TUBERIA DEL DISEÑO PLUVIAL DE 24" (K0+000-K0+141,50)	141,50	1,20	1,60				271,68
3. EXCAVACION PARA LA INSTALACION DE TUBERIA DEL DISEÑO PLUVIAL DE 27" (K0+141,5-K0+235)	93,50	1,40	1,74				227,77
4. EXCAVACION PARA REPOSICION DE MATERIAL DE LA ESCALERA ENTRE LA PALZOLETA 10 Y EL MURO EN TIERRA ARMADA	27,50	3,20	0,60				52,80
5. EXCAVACION PARA CONSTRUCCION DE ZAPATA Y MURO DE CONTENCION TIPO 2 ENTRE LA PLAZOLETA 10 Y LA ESCALERA	8,30	1,20	0,60				5,98
Cantidad contractual según modificartoria No.5	19000,00						
Acumulado anterior	17839,09						
Acumulado a presente acta	18407,94						
Obra por ejecutar	592,06						
TOTAL PRESENTE ACTA:							568,85


OBSERVACIONES:

Vo. Bo. RESPONSABLE DE LOS CALCULOS:	Vo.Bo. INTERVENTORIA:	Vo.Bo. DIR INTERVENTORIA:
CARLOS VILLEGAS	HERMOGENES HEREIRA	DIEGO RADA


PLANO DE EXCAVACION A MAQUINA Y RETIRO DE MATERIAL SOBRANTE EN VOLQUETA (ZONAS DURAS EN GENERAL

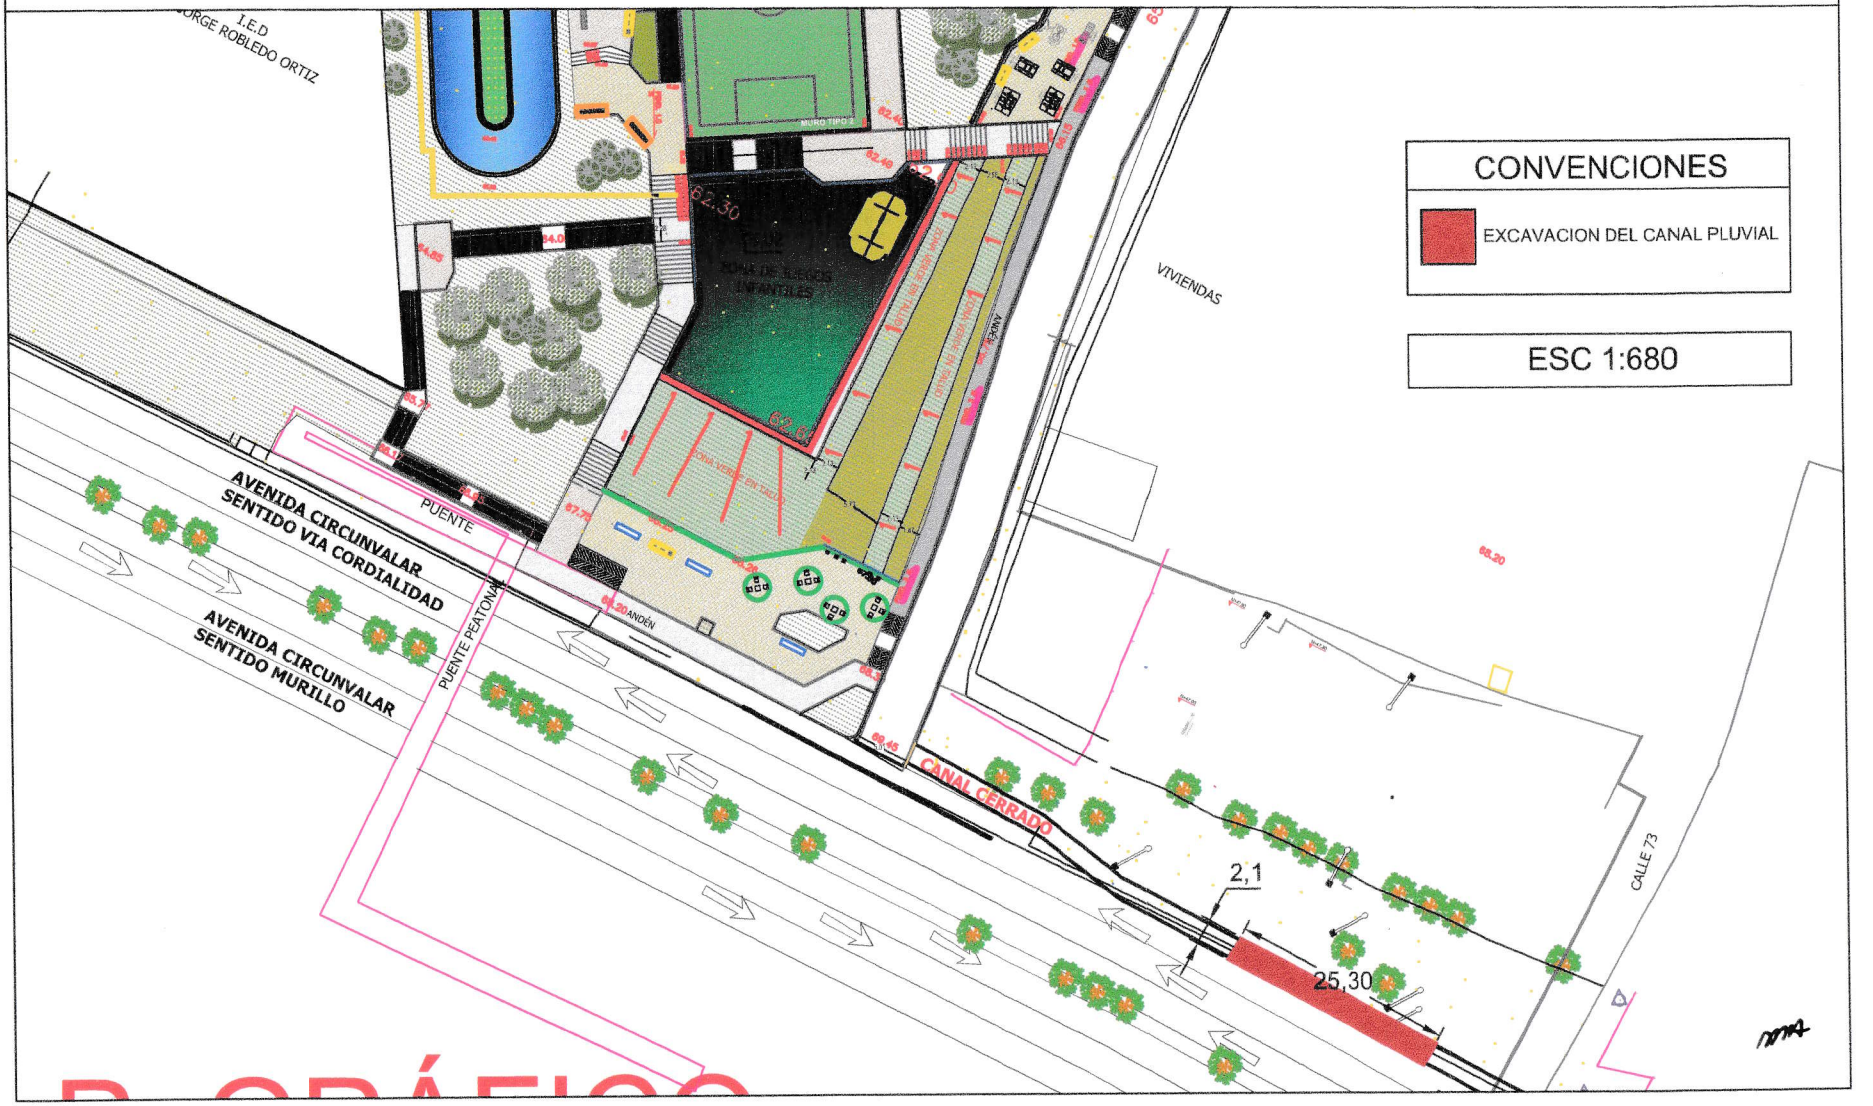


PLANO DE EXCAVACION A MAQUINA Y RETIRO DE MATERIAL SOBRANTE EN VOLQUETA (ZONAS DURAS EN GENERAL)

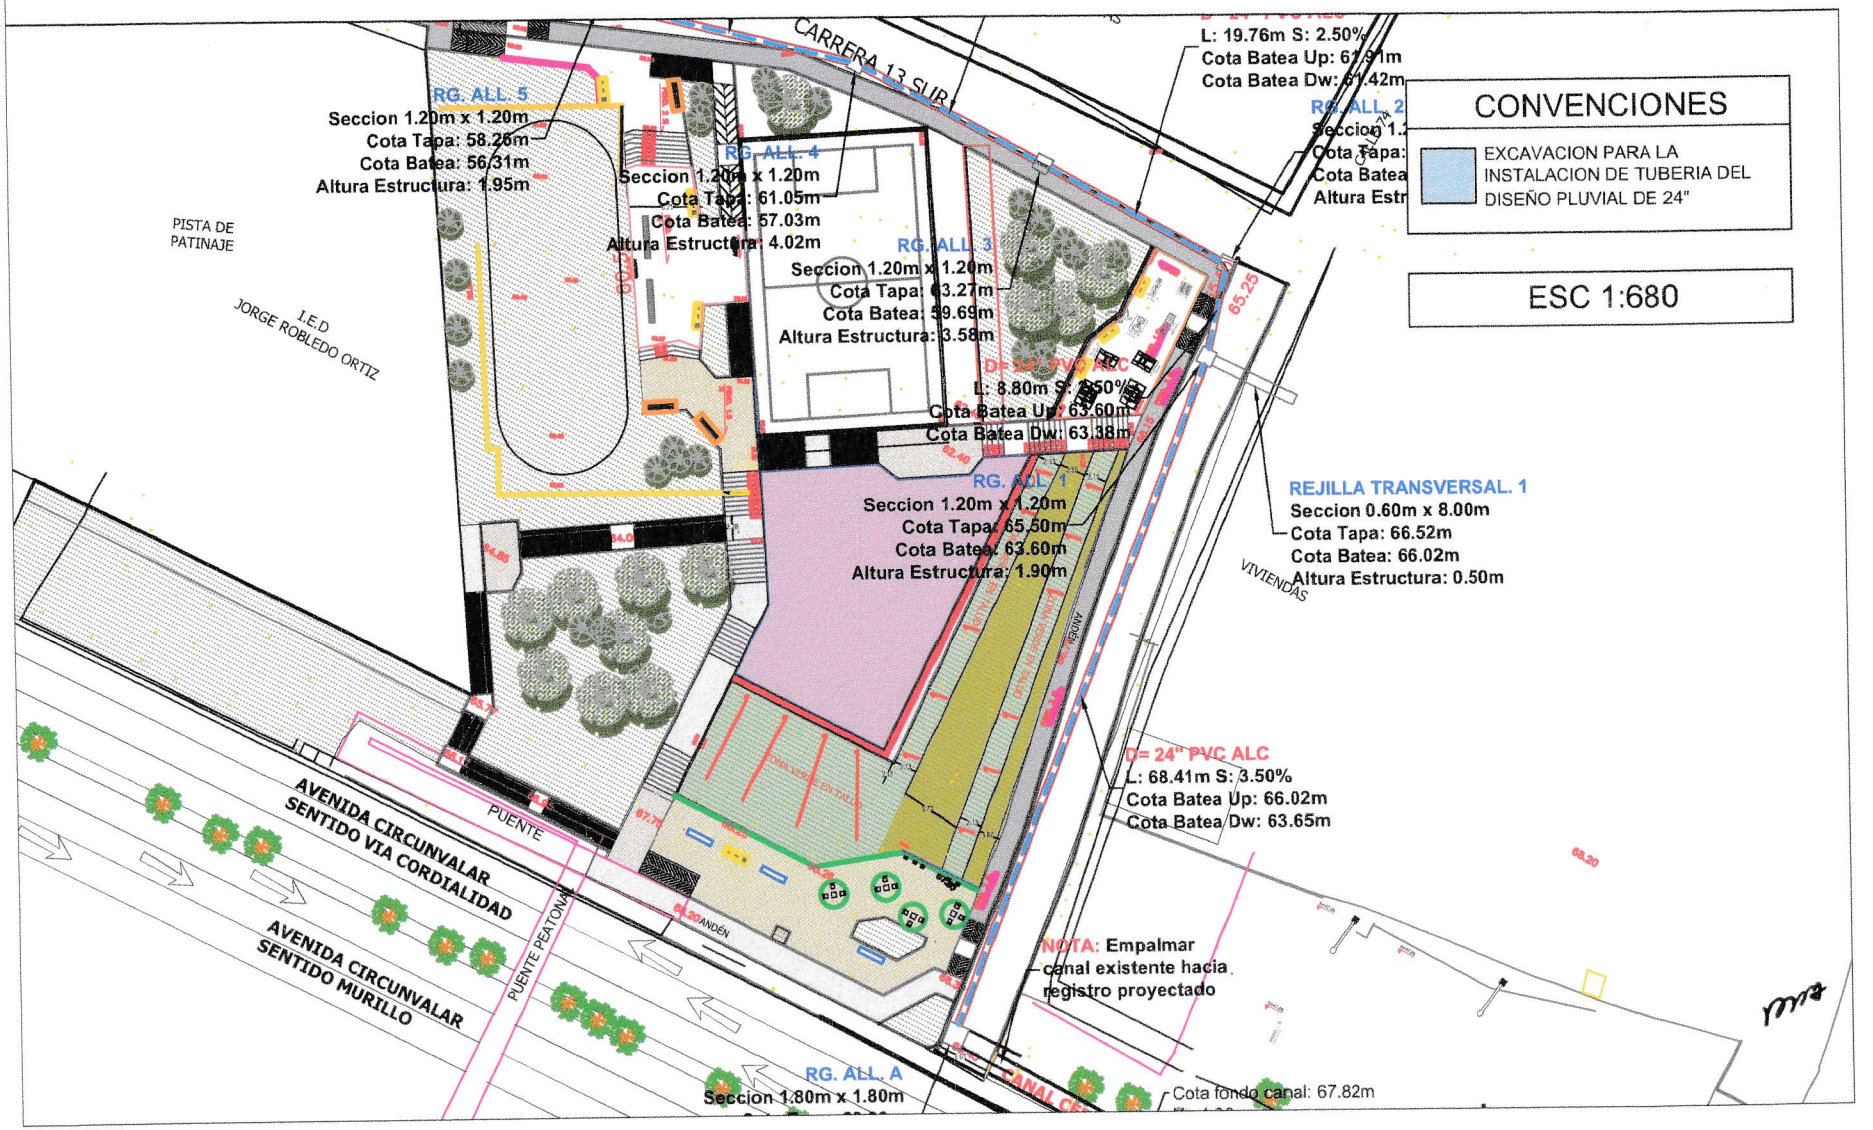

PLANO DE EXCAVACION A MAQUINA Y RETIRO DE MATERIAL SOBRANTE EN VOLQUETA (ZONAS DURAS EN GENERAL)

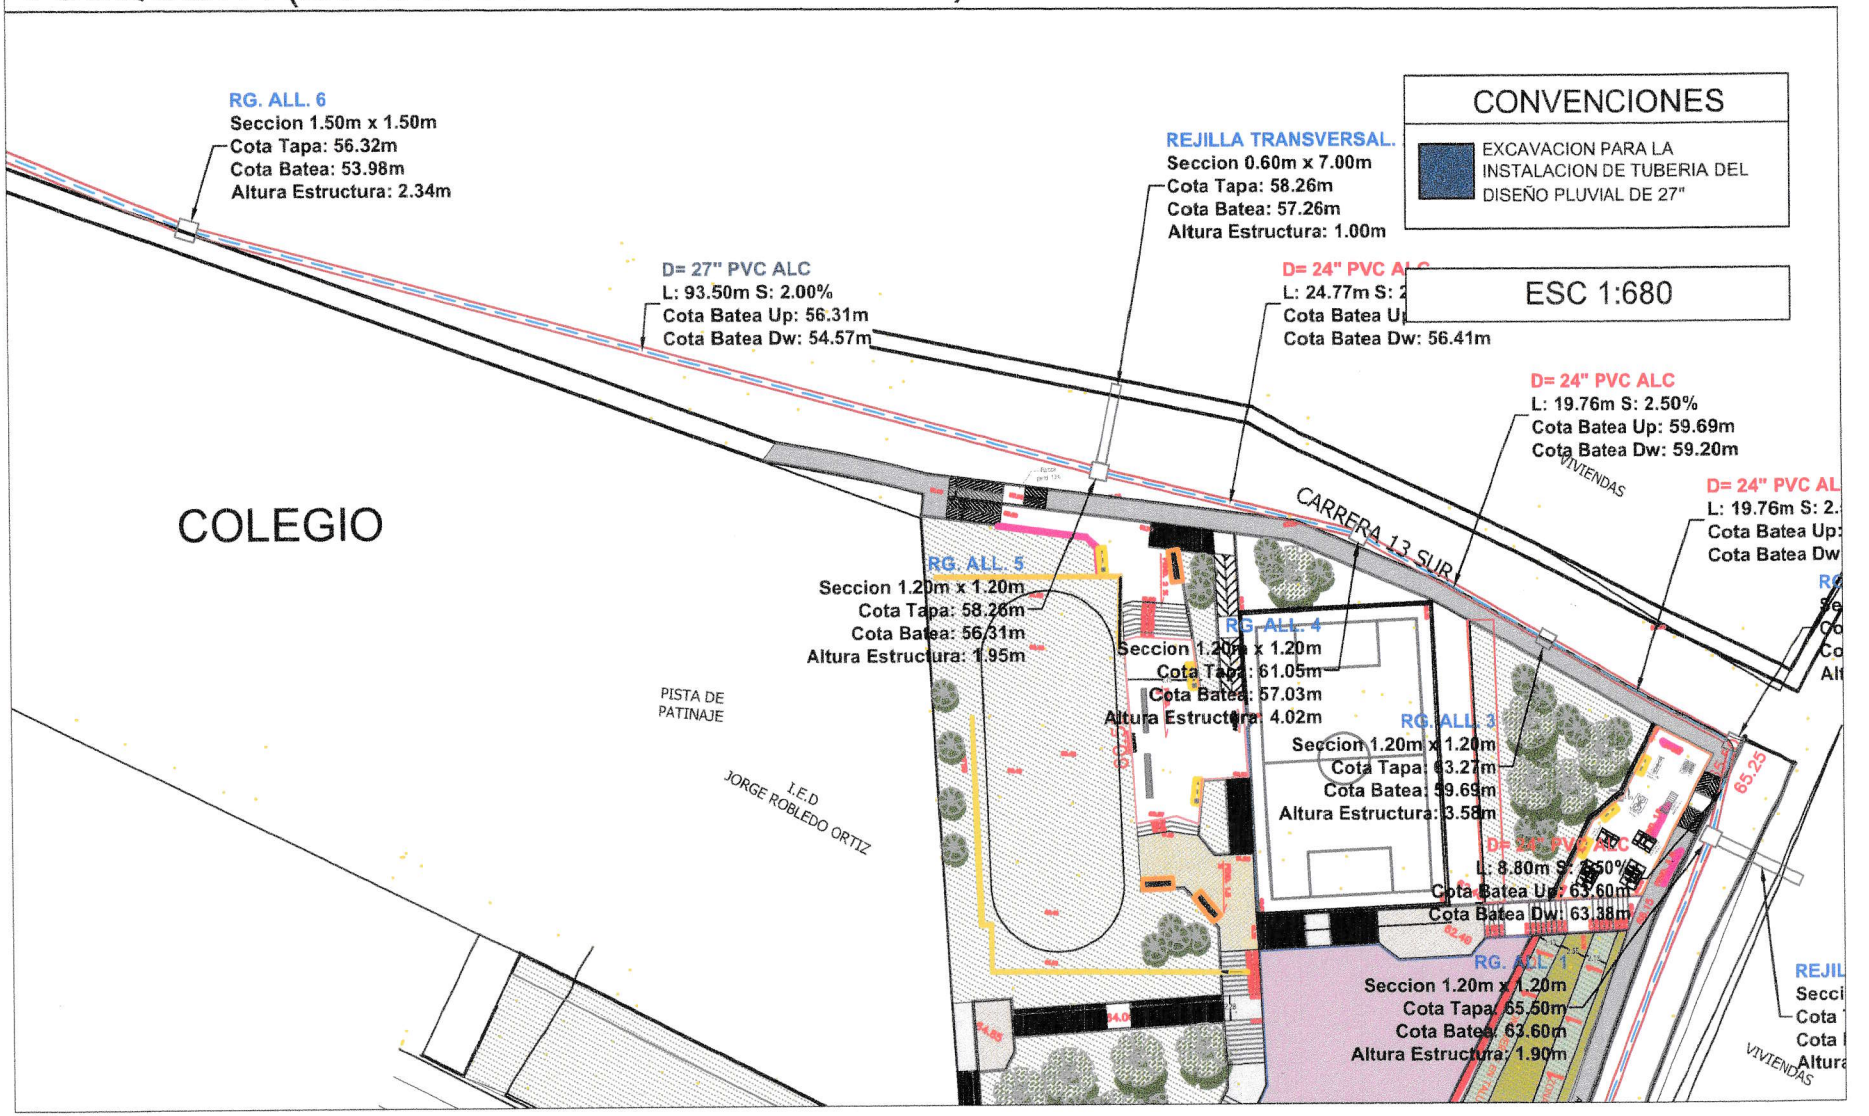

PLANO DE EXCAVACION A MAQUINA Y RETIRO DE MATERIAL SOBRANTE EN VOLQUETA (ZONAS DURAS EN GENERAL)

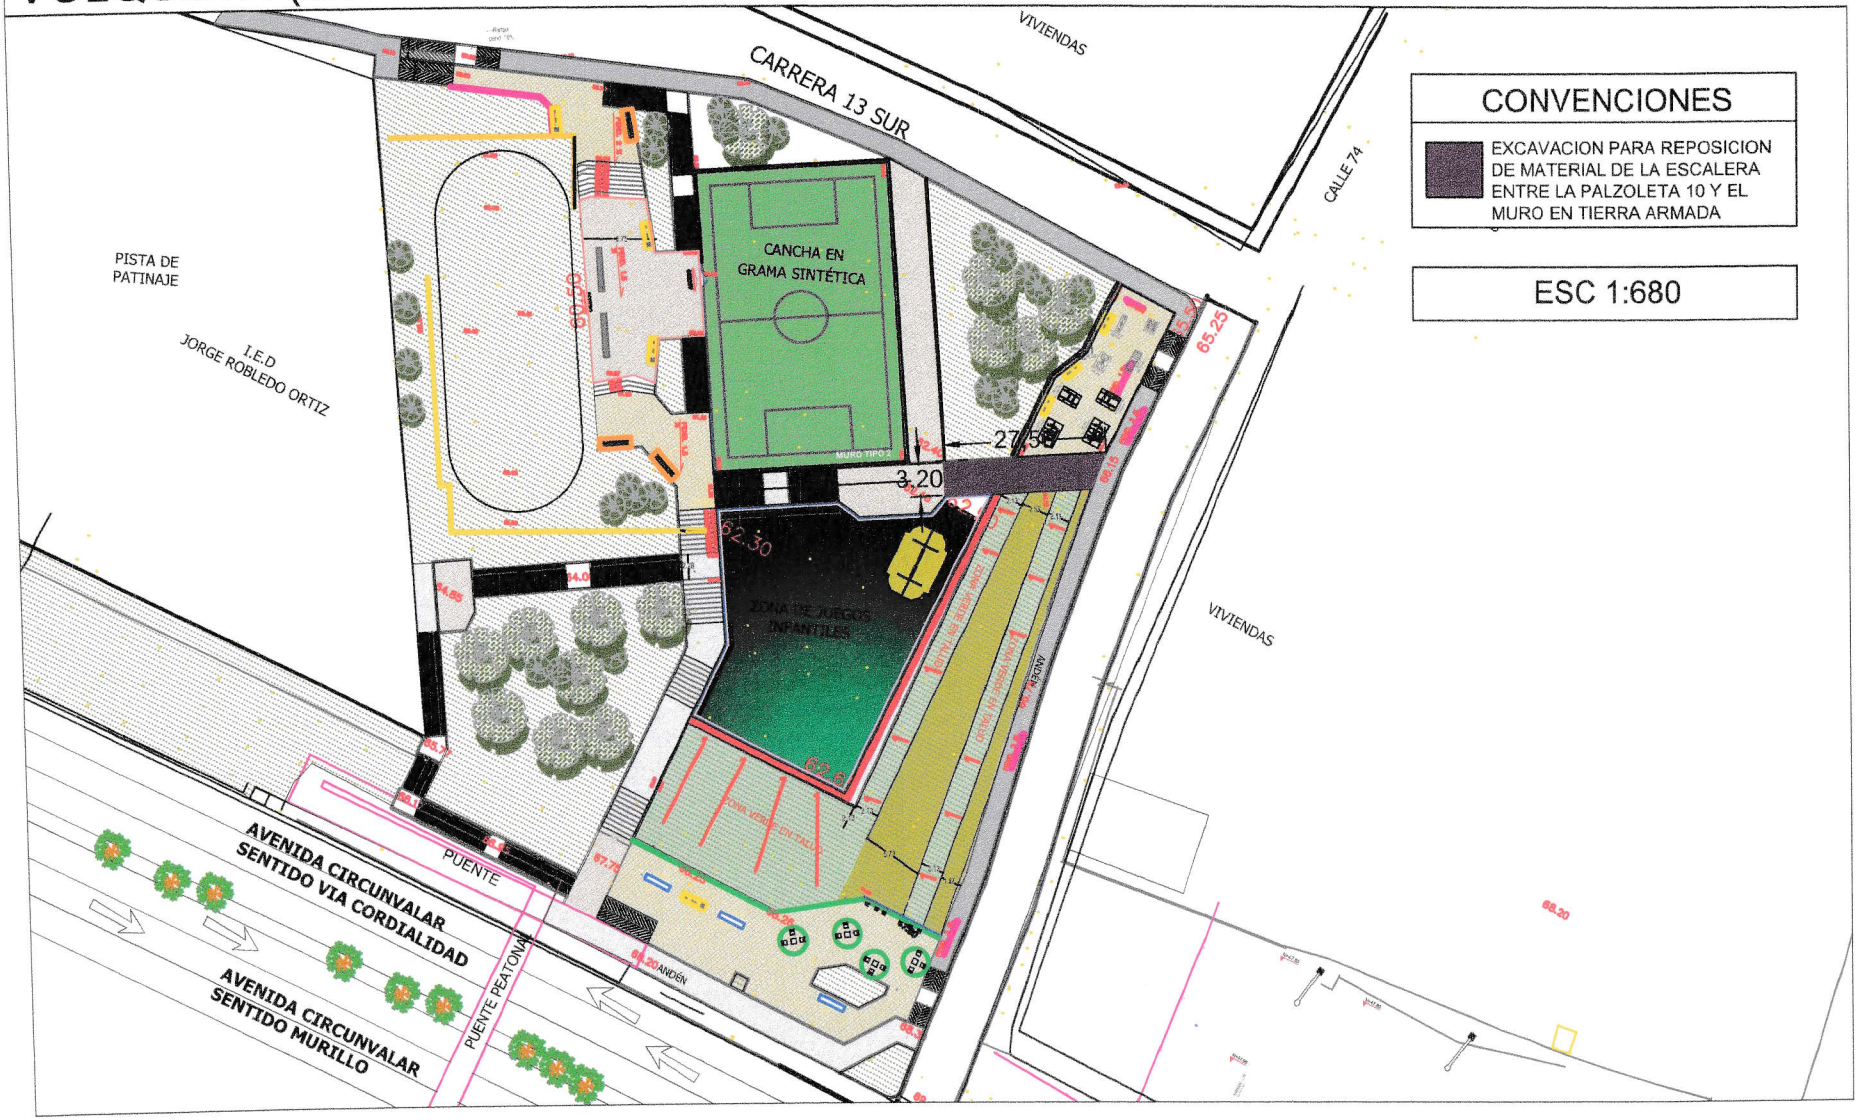

PLANO DE EXCAVACION A MAQUINA Y RETIRO DE MATERIAL SOBRANTE EN VOLQUETA (ZONAS DURAS EN GENERAL

