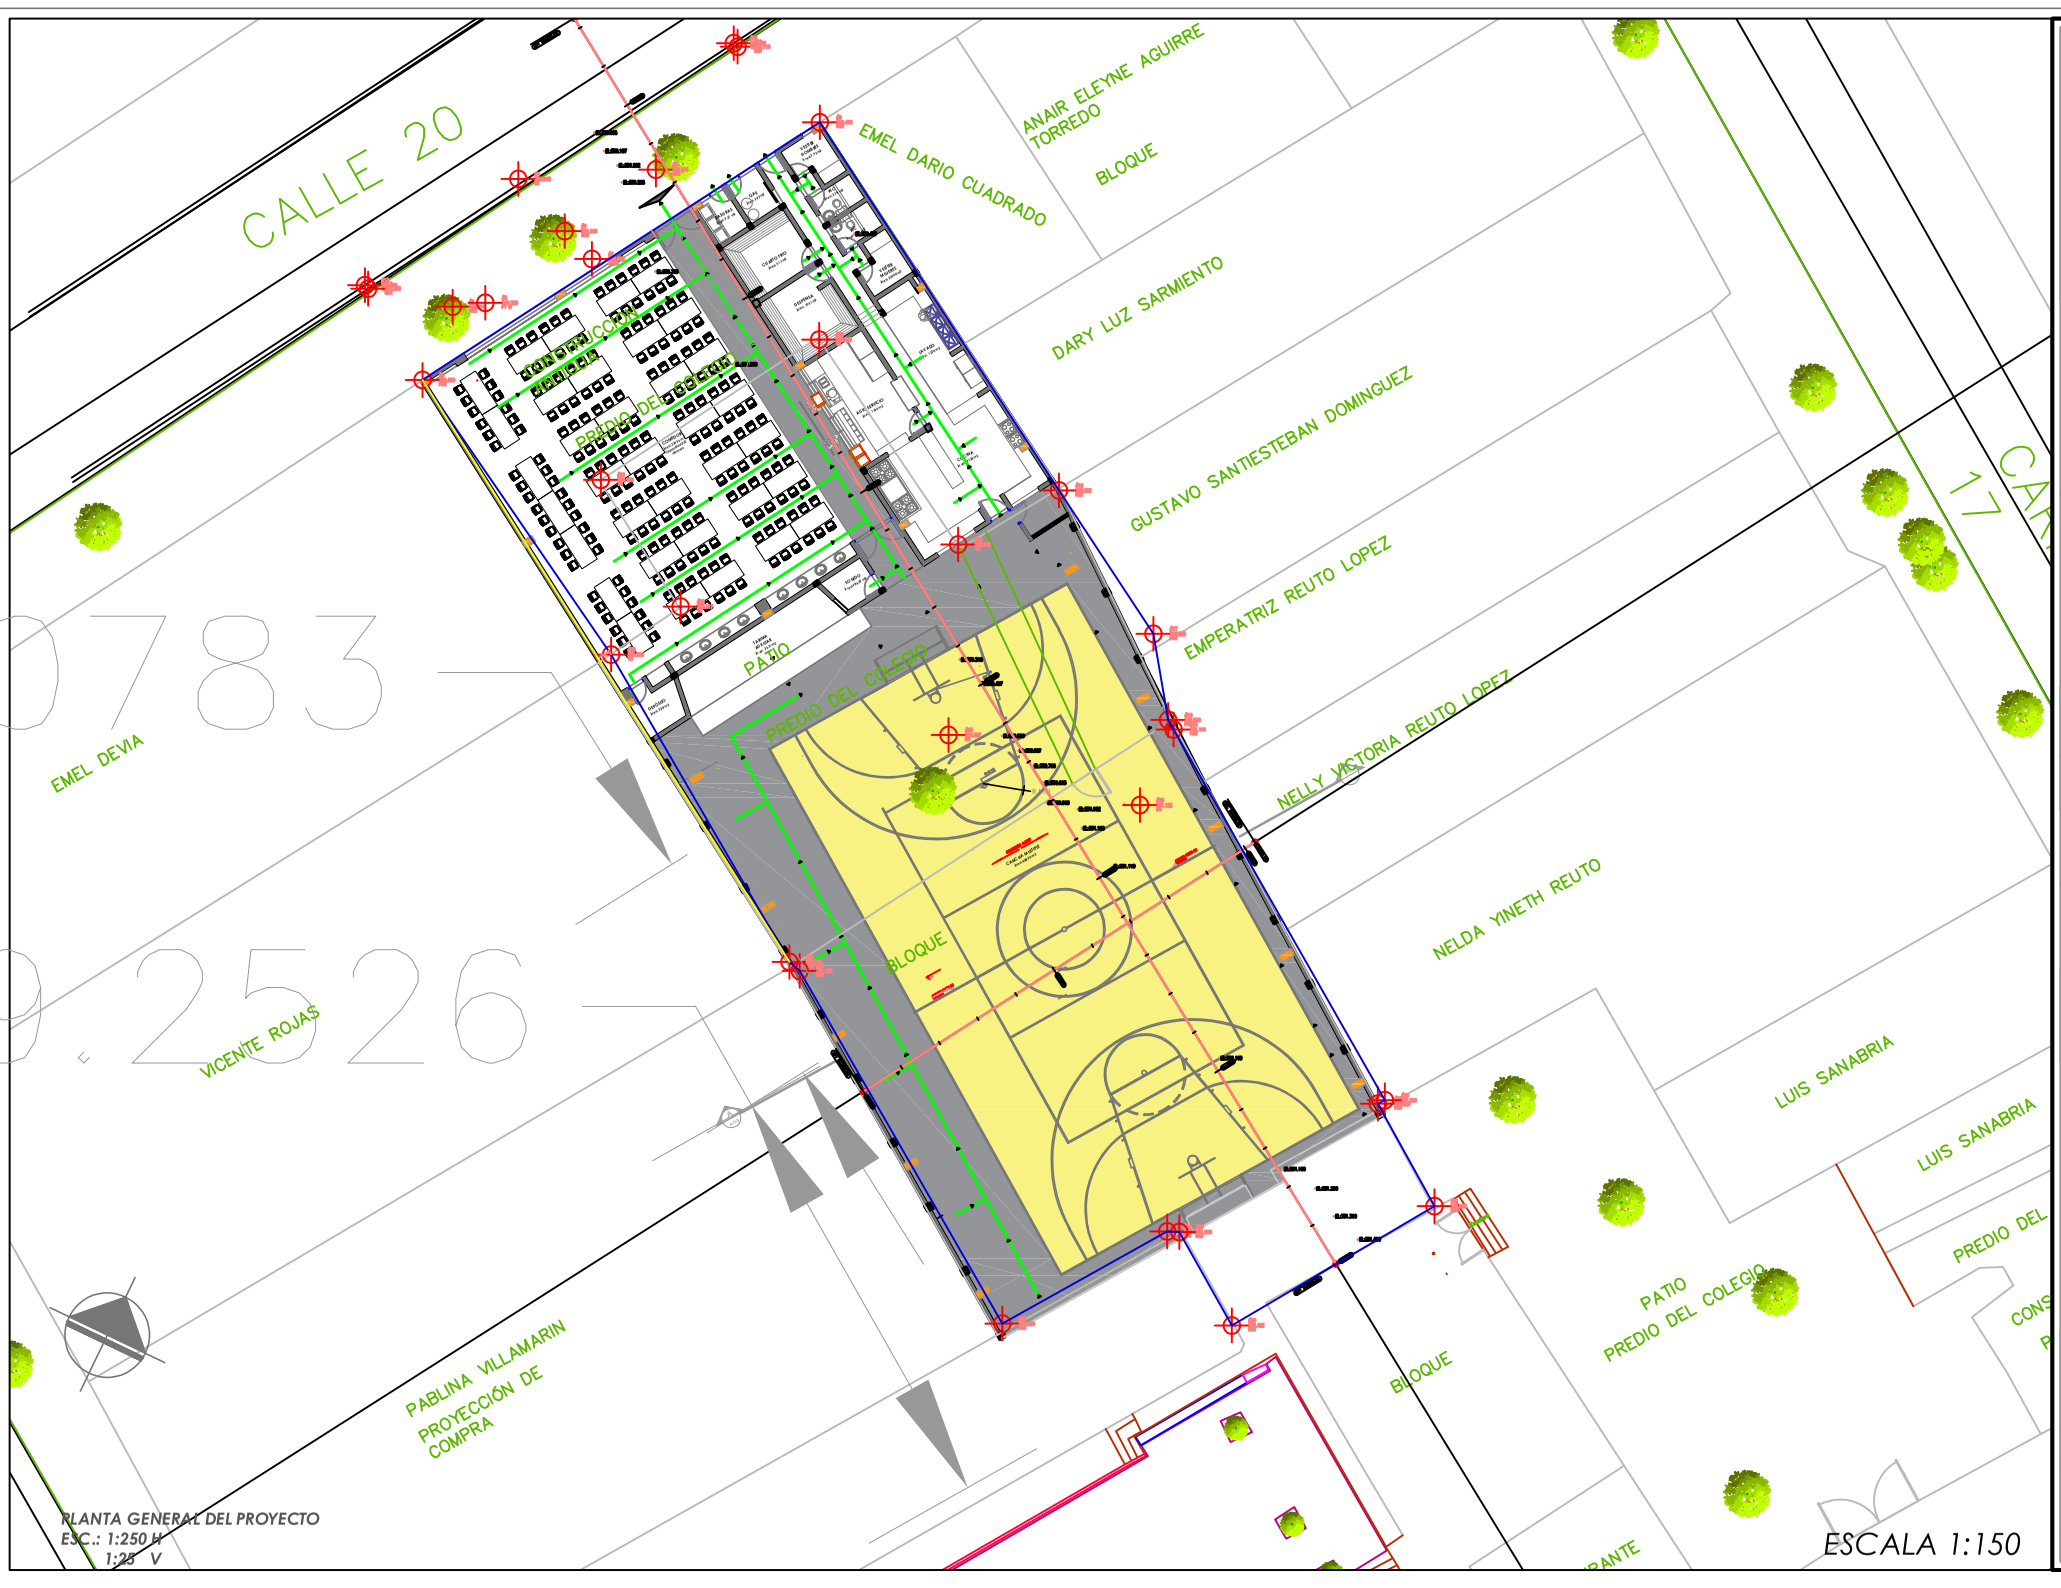


PLANTA GENERAL DEL PROYECTO
ESC.: 1:250 H
1:25 V

ESCALA 1:150

GOBERNACIÓN DE ARAUCA

DEPARTAMENTO DE ARAUCA

OBJETO:
"MEJORAMIENTO Y ADECUACION DE LA INFRAESTRUCTURA FISICA DE LA INSTITUCION EDUCATIVA SAN LUIS, SEDE SAN LUIS, DEL MUNICIPIO DE TAME, DEPARTAMENTO DE ARAUCA"

LEVANTAMIENTO INICIAL:
CONTRATO DE CONSULTORÍA NO. 123 DE 2015

CONTRATISTA: UNIÓN TEMPORAL DISEÑOS EDUCATIVOS R/ RIBÁN LÓPEZ MORENO

OBJETO: "REALIZACIÓN DE ESTUDIOS Y DISEÑOS A DETALLE PARA LA ADECUACIÓN DE LA INFRAESTRUCTURA FÍSICA DE LOS COLEGIOS SANTA TERESITA DEL MUNICIPIO DE ARAUCA Y SAN LUIS DEL MUNICIPIO DE TAME EN EL DEPARTAMENTO DE ARAUCA"

ACTUALIZÓ:

Ricardo Alexis Santamaría Acevedo
Topógrafo
LP: 01-16535

IMPLEMENTACIÓN DISEÑOS:
Secretaría de Educación Departamental

Profesional Designado:

FIRMA ORIGINAL EN FISICO
Ing. Eduard Mora Cabrera
Profesional Universitario SEDA

OBSERVACIONES:

CONTIENE:
PLANO TOPOGRÁFICO

ESCALA 1:150 | ABRIL DE 2025 FECHA

A1 | 1/1 PLANO

RIF: A1_PLANO_TOPOGRÁFICO_.DWG