
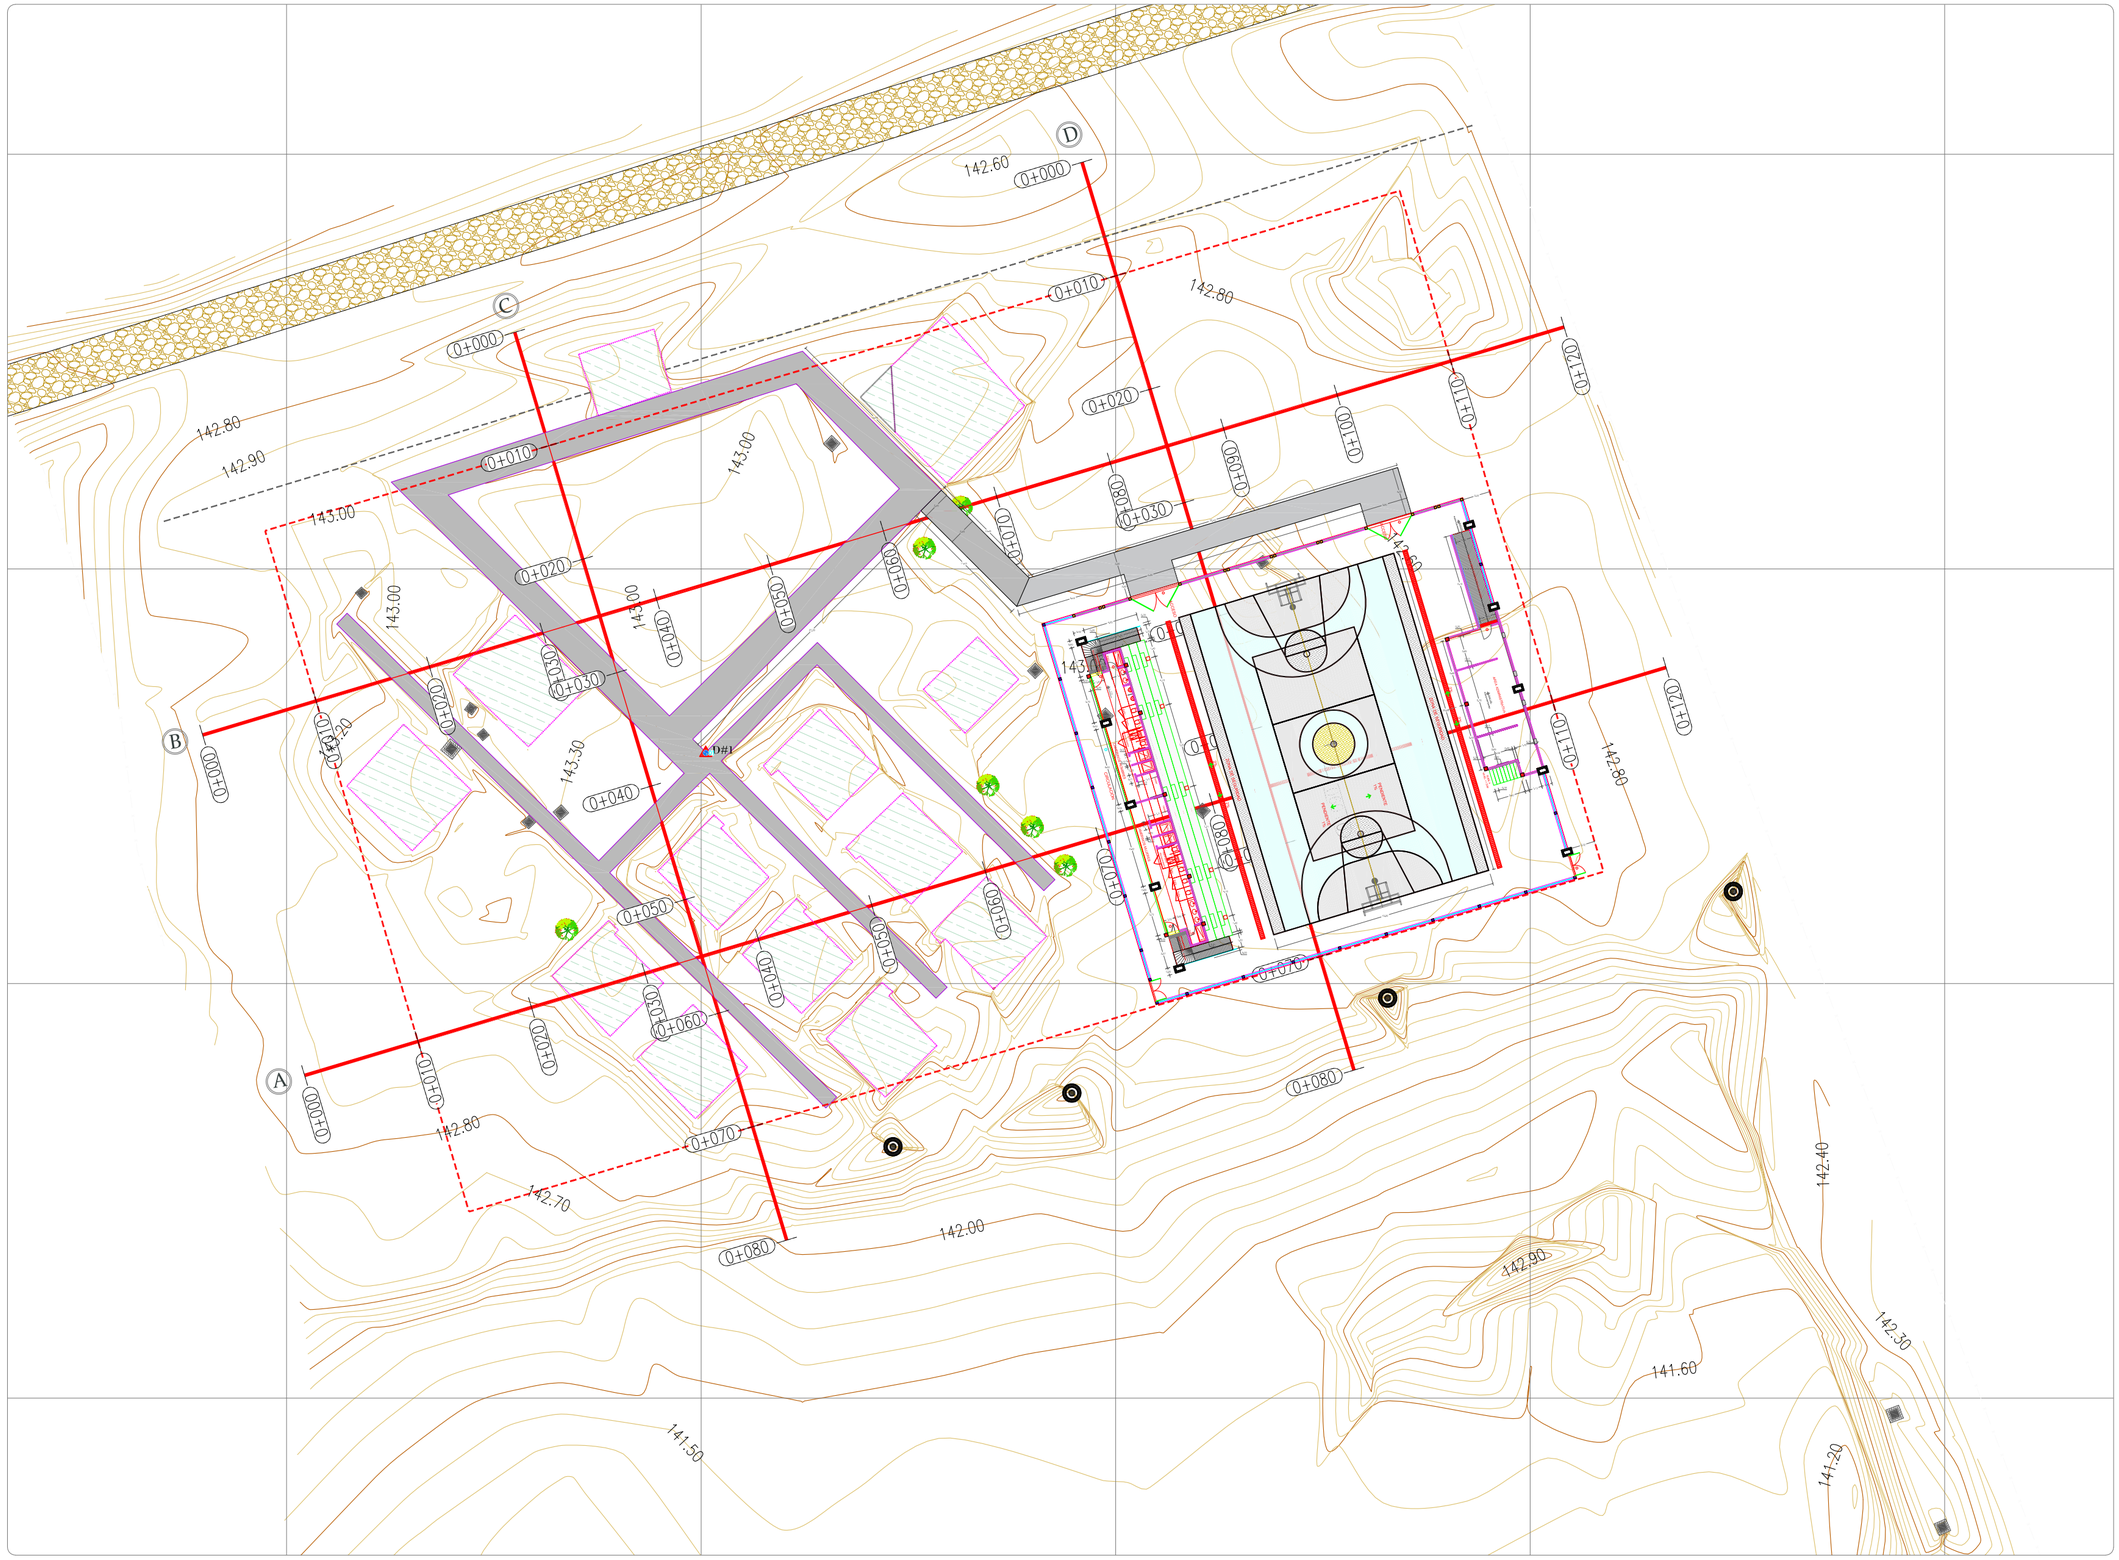


ESCALA GRAFICA

2m 0m 2m 4m 6m 8m 10m

LOCALIZACION NACIONAL

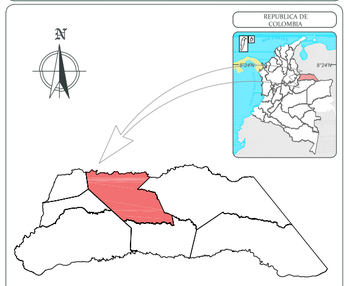

DEPARTAMENTO DE ARAUCA
MUNICIPIO DE ARAUQUITA

ORIGEN DE COORDENADAS

Proyeccion Transverse Mercator
Ellipsoid Geodetic Reference System 1980 (GRS 80)
MAGNA SIRGAS - CTM 12

Origen Longtitud:	73° 00' 0000" North Degrees
Origen Latitud	04° 00' 0000" North Degrees
Factor de escala Origen:	0,9992
Falso Este	5.000.000 E Meters
Falso Norte	2.000.000 N Meters
Semi-major axis:	6378177.0000 Meters
Flattening (1/f):	1/298.257

IMAGEN SATELITAL



NOTAS

PROPIETARIO: **GOBERNACIÓN DE ARAUCA**

VERTICES GEODESICOS

Nombre	Norte	Este	Cota

CONVENCIONES

Simbolo	Descripcion
	VIA PAVIMENTADA
	VIA O SENDA DESTAPADA
	LOTE PRINCIPAL
	LOTES VECINOS
P1	VERTICE DE LINDEROS
CARRERA 3 P2- P1 L = 10.50 m	LONGITUD COLINDANTE
	ARBOLES
	CONSTRUCCIONES PARAMENTOS
939 559 E	GRILLA DE COORDENADAS ESTES
1 261 660 N	GRILLA DE COORDENADAS NORTES
002 V 002	VERTICE GEODESICOS
	POLIGONAL TOPOGRAFICA

DEPARTAMENTO DE ARAUCA

GOBERNACIÓN DE ARAUCA
SECRETARIA DE EDUCACIÓN DEPARTAMENTAL

OBJETO:
"CONSTRUCCIÓN DEL ESCENARIO DEPORTIVO Y CERRAMIENTO PERIMETRAL EN LA INSTITUCIÓN EDUCATIVA JOSE ACEVEDO Y GOMÉZ DEL MUNICIPIO DE ARAUQUITA, DEPARTAMENTO DE ARAUCA"

CONTIENE: IMPLANTACION GENERAL

LOCALIZACIÓN: MUNICIPIO DE ARAUQUITA

DISEÑO: JOHNY EDISON VALENCIA, ARQUITECTO, T.P No. A35152018-1041229690

DIBUJO: JOHNY EDISON VALENCIA, ARQUITECTO, T.P No. A35152018-1041229690

VoBo: SECRETARIA DE EDUCACIÓN DEPARTAMENTAL

VoBo:

ESCALA: 1:75

FECHA: 18 DE SEPT. DE 2024

PLANCHA No.: 1 DE 1