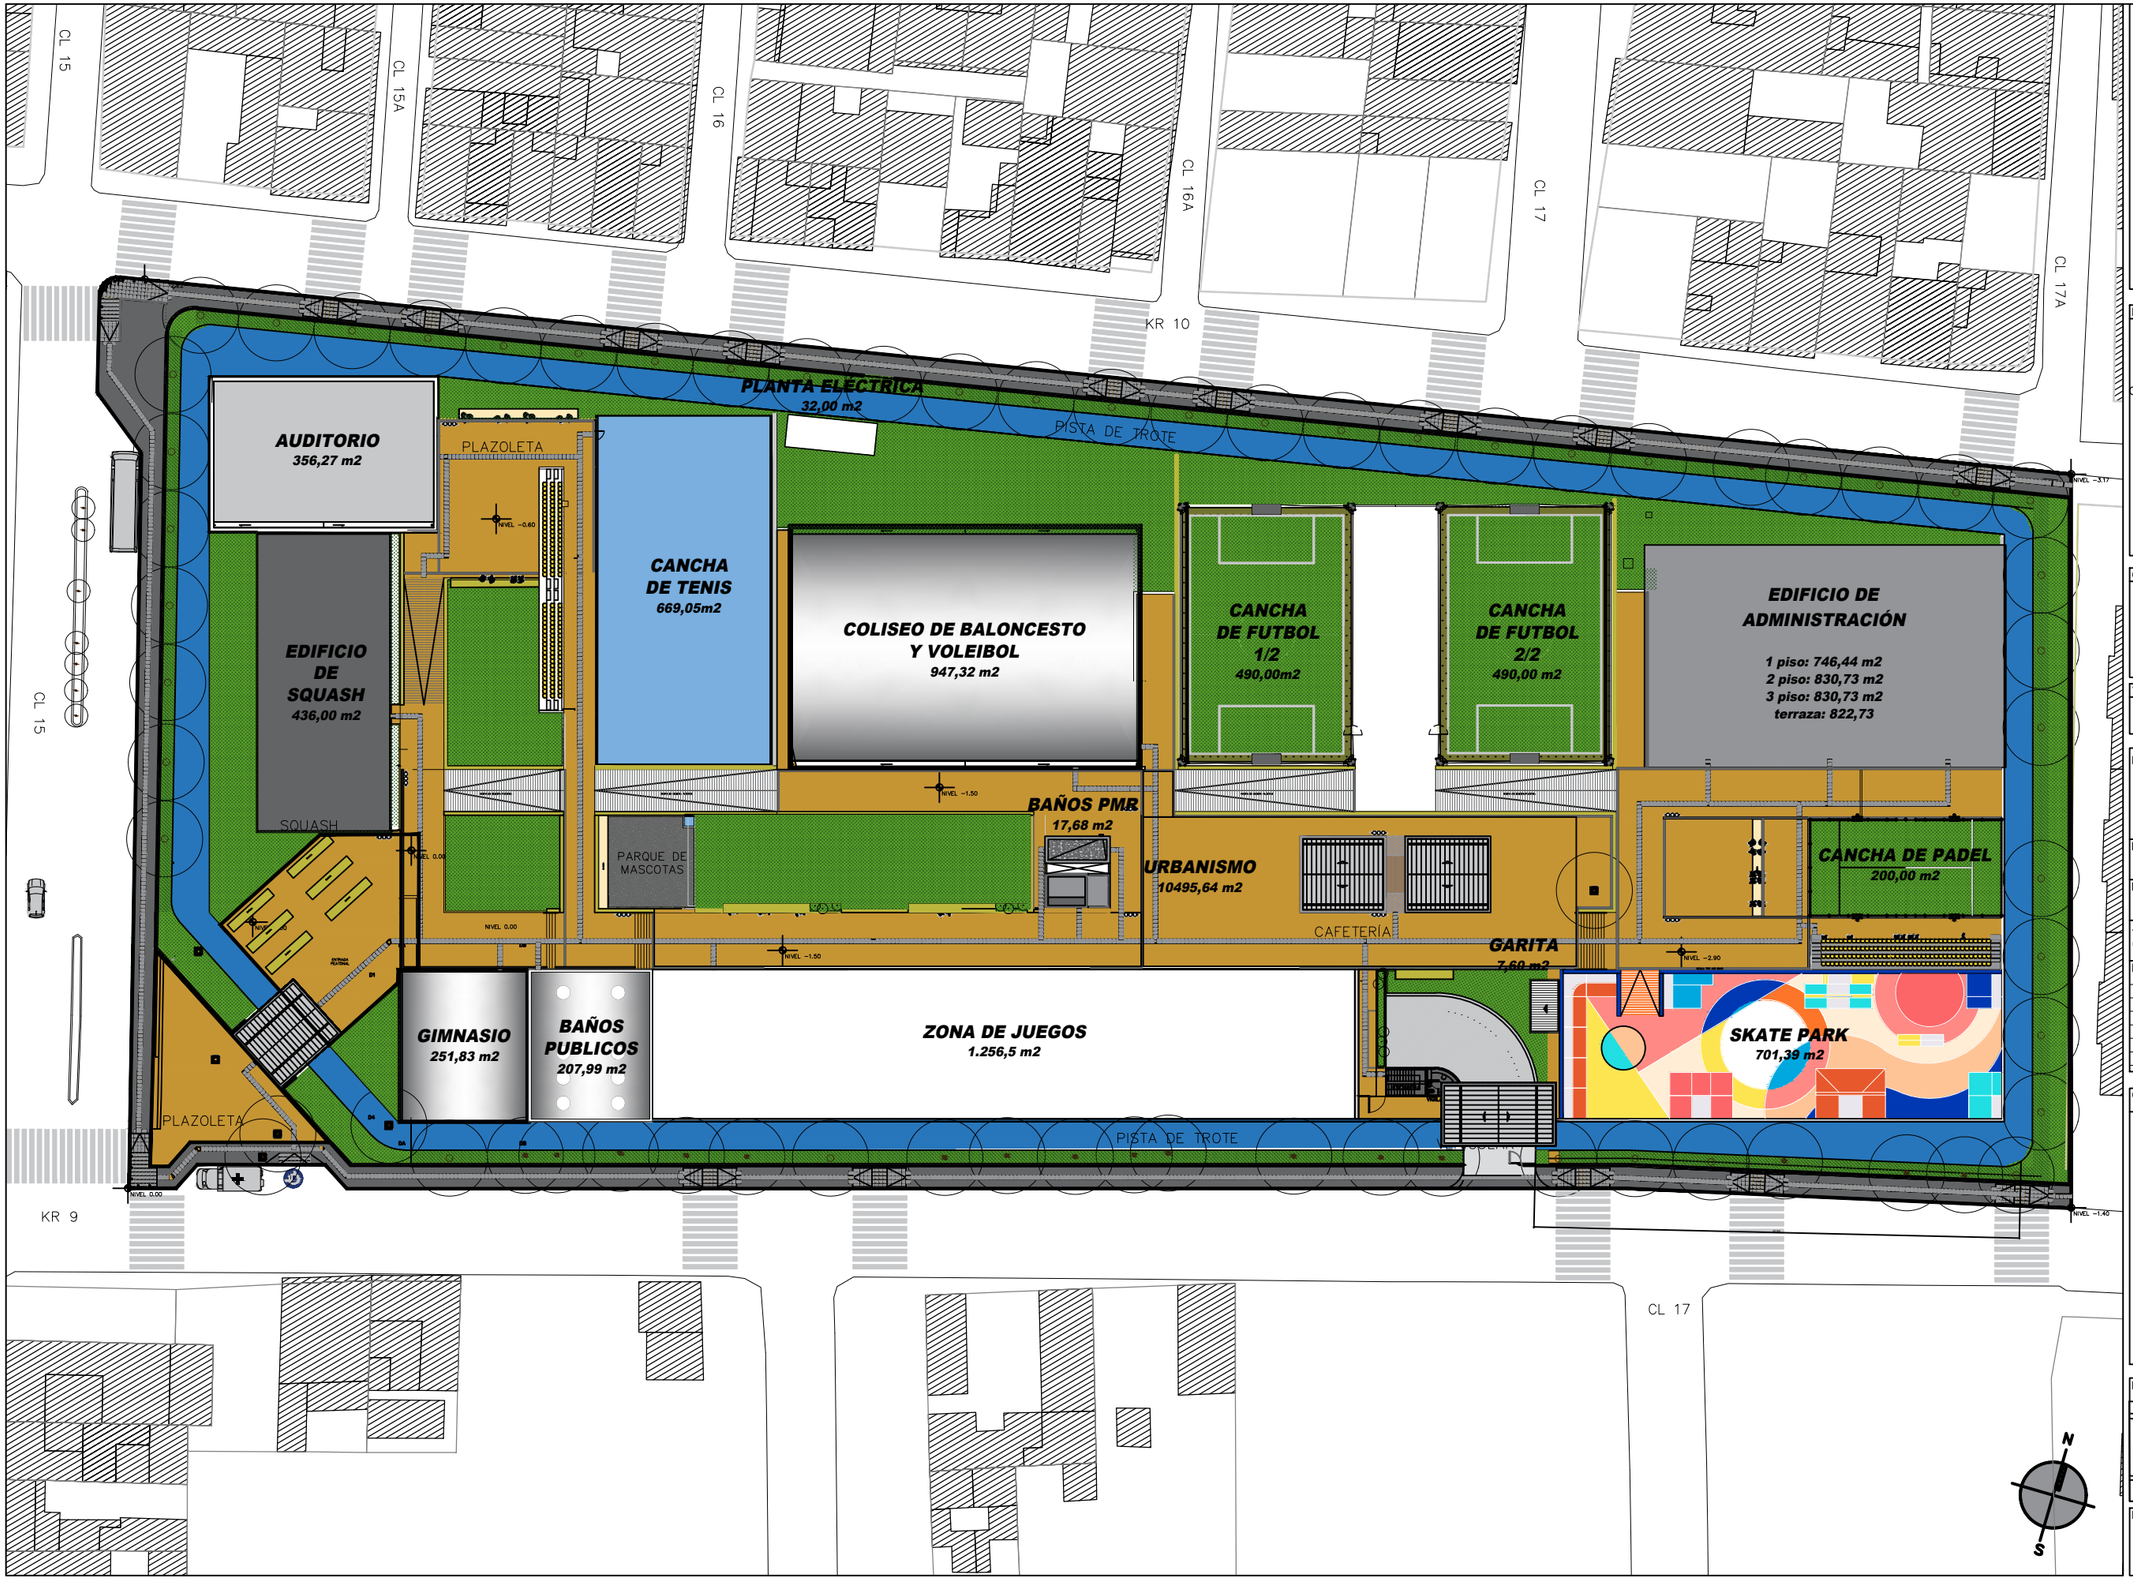


PGU-01

DEPARTAMENTO DE CUNDINAMARCA
MUNICIPIO DE SOACHA

PROYECTO:

CONSTRUCCION DE PARQUE DE LOS LOCOS DEL MUNICIPIO DE SOACHA CUNDINAMARCA

CARRERA 10 Y CARRERA 9 ENTRE CAIE 15 Y CALLE 17

CONTENIDO:

Esquema de areas

VoBo:

DIBUJO:

ESCALA:
1.250

FECHA:
MAYO de 2025

ARCHIVO:
PLANO PARA ESQUEMA.dwg

MODIFICACIONES:

OBSERVACIONES:

LOCALIZACIÓN

PLANO:
PGU-01