
MORENO &CLAVIJO	**SISTEMA INTEGRADO DE GESTIÓN**							**CÓDIGO: GPL-FO-024**
								VERSIÓN:01
	MEMORIAS DE CÁLCULO DE OBRA							**PÁGINA: 1 DE 1**
FECHA	**DD**		**MM**		**AA**	**2024**	**CORTE N°**	
ELABORÓ	**ING. OSCAR JAIR PORTILLA GOMEZ**							
OBJETO DEL CONTRATO	"ADECUACION DEL PUESTO DE SALUD CARACOLES DEL MUNICIPIO DE FORTUL DE LA RED ASISTENCIAL DE LA ESE MORENO Y CLAVIJO DEL DEPARTAMENTO DE ARAUCA"							
INTERVENTOR		**NIT O C.C.**		**CONTRATO DE INTERVENTORIA N°**				
CONTRATISTA		**NIT O C.C.**		**CONTRATO DE OBRA N°**				

10.1	**ASEO**	**ITEM**	ASEO, LIMPIEZA Y DESIFECCIÓN GENERAL	**UNID.**	**M2**	**UBICACIÓN**	**GENERAL**

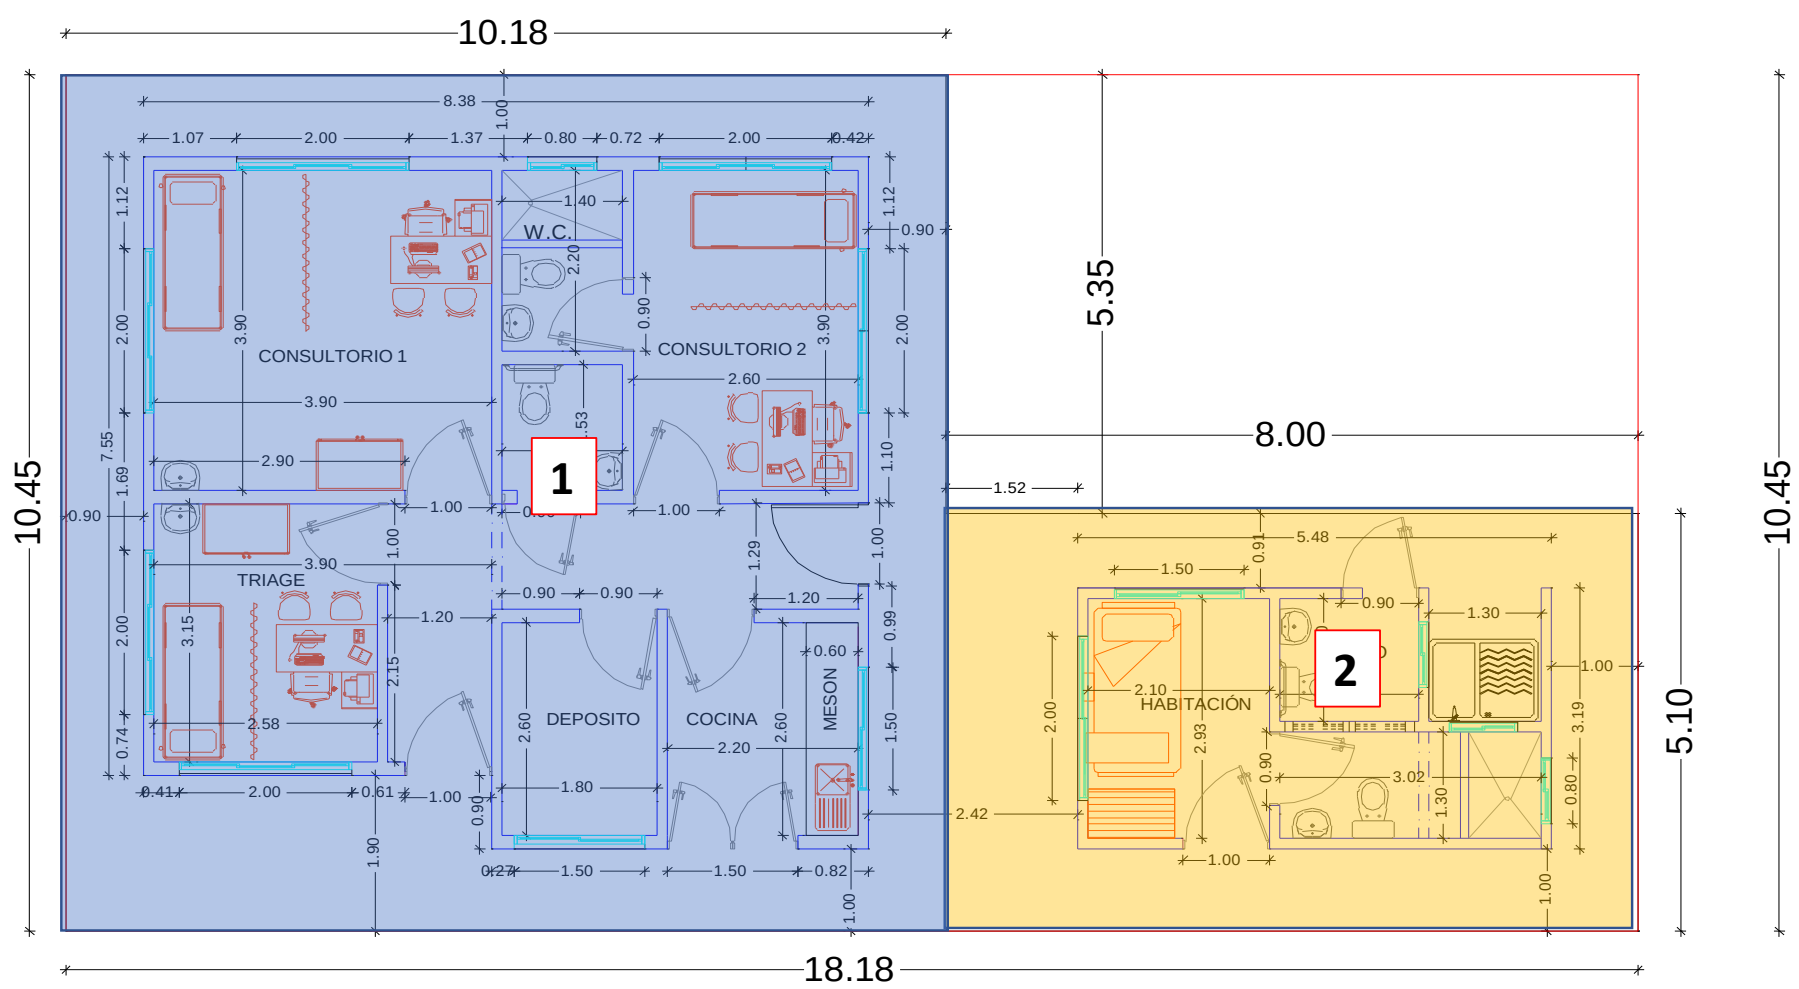

Fecha	Localización	Dimensiones			No Elem.	Medida Total
		Ancho	Alto	Longitud		
	AREA 1	10,45		10,18		106,38
	AREA 2	8,00		5,10		40,80
Subtotal						147,18
TOTAL						**147,18**

ELABORO:

OSCAR JAIR PORTILLA GOMEZ
MP. 121037-0617671 NTS
INGENIERO CIVIL
ESE DEPARTAMENTAL MORENO Y CLAVIJO