
MORENO & CLAVIJO	SISTEMA INTEGRADO DE GESTIÓN	CÓDIGO: GPL-FO-024
		VERSIÓN:01
	MEMORIAS DE CÁLCULO DE OBRA	PÁGINA: 1 DE 1

FECHA	DD		MM		AA	2024		CORTE N°		ELABORÓ	ING. OSCAR JAIR PORTILLA GOMEZ
OBJETO DEL CONTRATO	"ADECUACION DEL PUESTO DE SALUD CARACOLES DEL MUNICIPIO DE FORTUL DE LA RED ASISTENCIAL DE LA ESE MORENO Y CLAVIJO DEL DEPARTAMENTO DE ARAUCA"										
INTERVENTOR					NIT O C.C.					CONTRATO DE INTERVENTORIA N°	
CONTRATISTA					NIT O C.C.					CONTRATO DE OBRA N°	

9.1	SEÑALIZACION	ITEM	SEÑALIZACION	UNID.	UND	UBICACIÓN	GENERAL

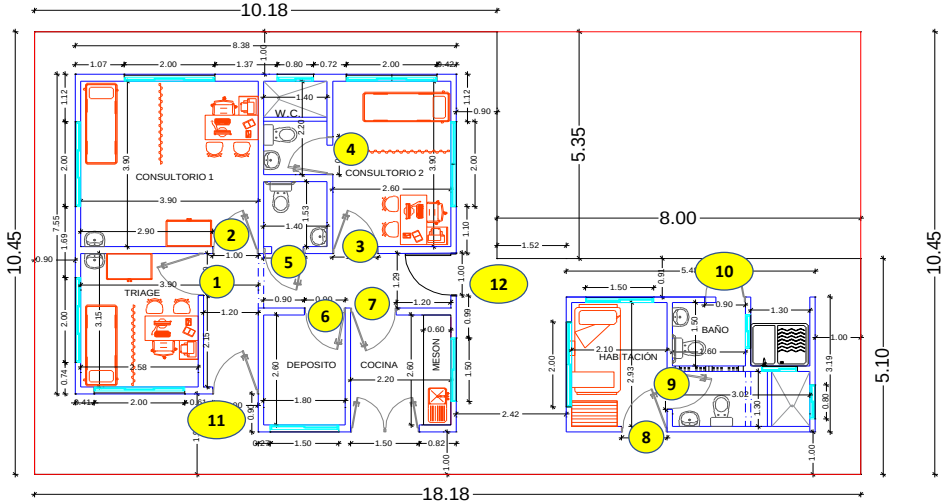

Fecha	Localización	Dimensiones Ancho	Dimensiones Alto	Dimensiones Longitud	No Elem.	Medida Total
	TRAIGE (1)				1,00	1,00
	CONSULTORIO 1 (2)				1,00	1,00
	CONSULTORIO 2 (3)				1,00	1,00
	BAÑO CONSULTORIO 2 (4)				1,00	1,00
	BAÑO FRENTE A DEPOSITO (5)				1,00	1,00
	DEPOSITO (6)				1,00	1,00
	COCINA (7)				1,00	1,00
	HABITACIÓN (8)				1,00	1,00
	BAÑO HABITACIÓN (9)				1,00	1,00
	BAÑO EXTERIOR (10)				1,00	1,00
	ACCESO PRINCIPAL (11)				1,00	1,00
	ACCESO LATERAL (12)				1,00	1,00
Subtotal						12,00
TOTAL						12,00

ELABORO:


OSCAR JAIR PORTILLA GOMEZ
MP. 121037-0617671 NTS
INGENIERO CIVIL
ESE DEPARTAMENTAL MORENO Y CLAVIJO

MORENO & CLAVIJO Empresa Social del Estado Departamental	**SISTEMA INTEGRADO DE GESTIÓN**	**CÓDIGO: GPL-FO-024**
		VERSIÓN:01
	MEMORIAS DE CÁLCULO DE OBRA	**PÁGINA: 1 DE 1**

FECHA	DD		MM		AA	2024	CORTE N°		ELABORÓ	ING. OSCAR JAIR PORTILLA GOMEZ

OBJETO DEL CONTRATO	"ADECUACION DEL PUESTO DE SALUD CARACOLES DEL MUNICIPIO DE FORTUL DE LA RED ASISTENCIAL DE LA ESE MORENO Y CLAVIJO DEL DEPARTAMENTO DE ARAUCA"				
INTERVENTOR		NIT O C.C.		CONTRATO DE INTERVENTORIA N°	
CONTRATISTA		NIT O C.C.		CONTRATO DE OBRA N°	

9.2	SEÑALIZACION	ITEM	SUMINISTRO E INSTALACION LETRERO	UNID.	UND	UBICACIÓN	GENERAL

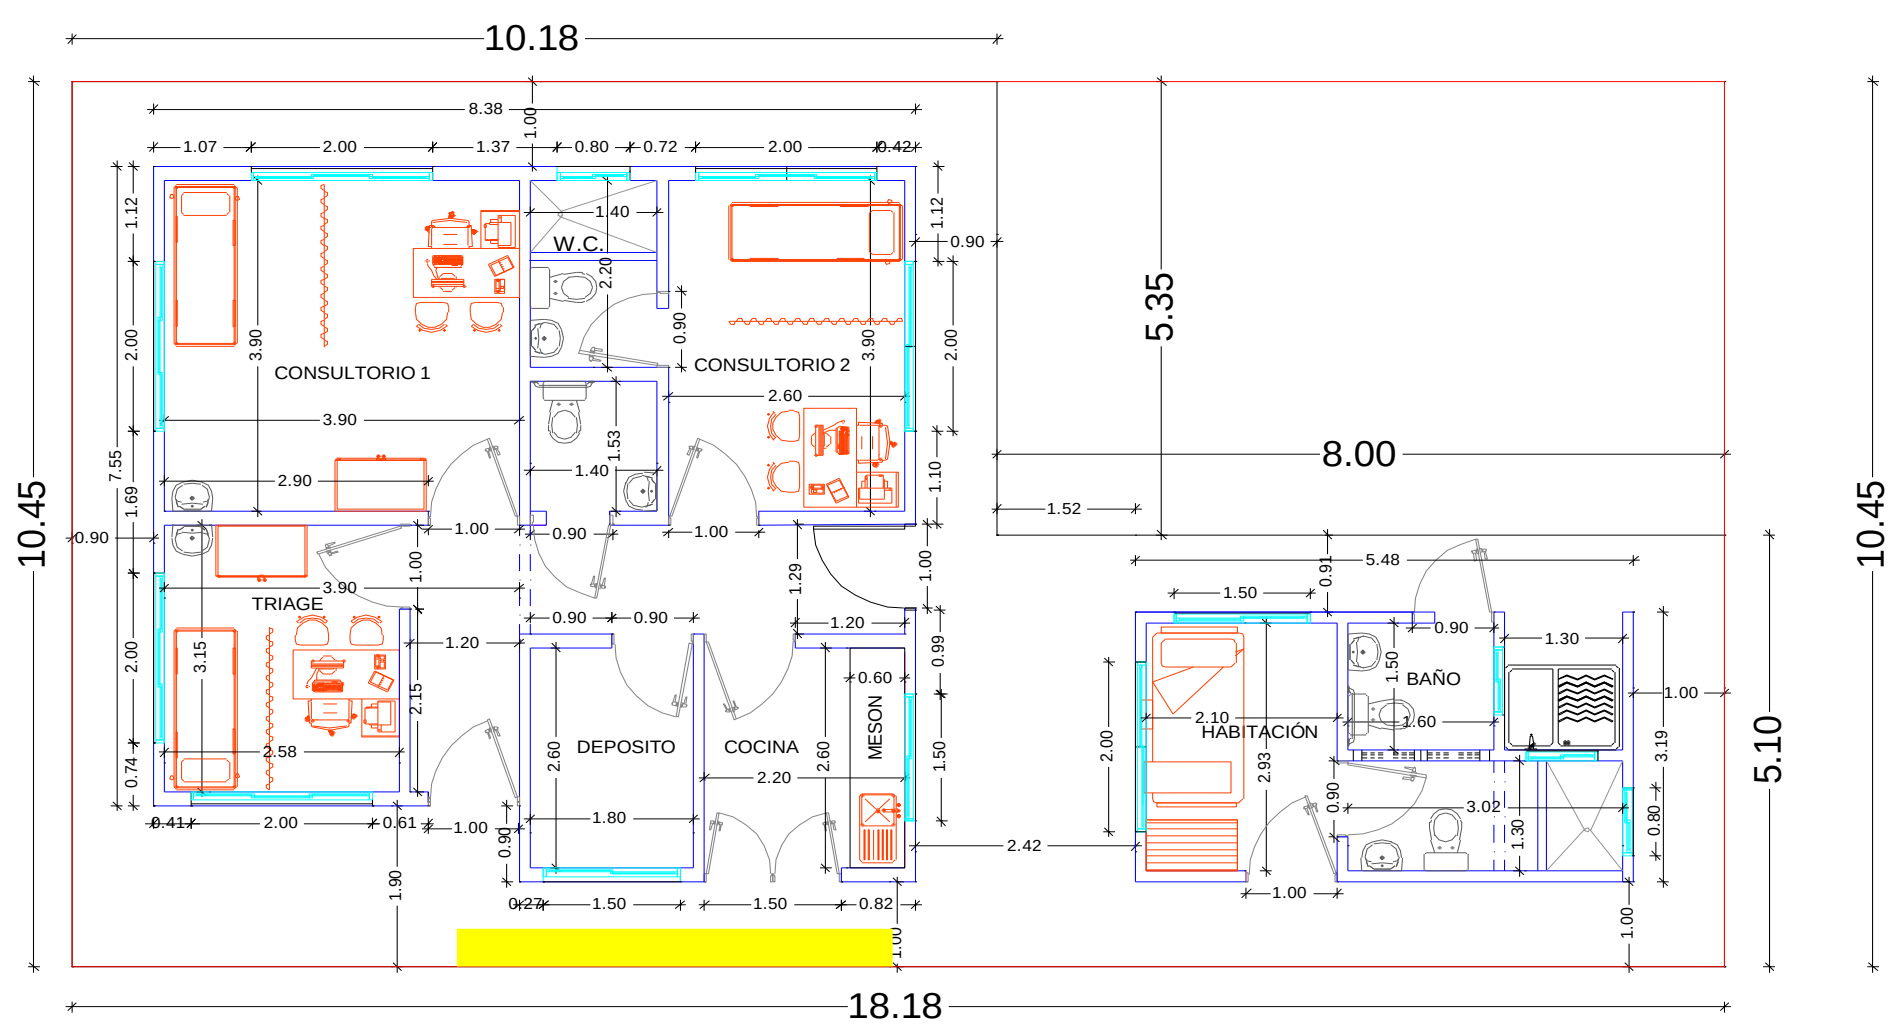

Fecha	Localización	Dimensiones			No Elem.	Medida Total
		Ancho	Alto	Longitud		
	ACCESO PRINCIPAL				1,00	1,00
	Subtotal					1,00
	TOTAL					**1,00**

ELABORO:

OSCAR JAIR PORTILLA GOMEZ
MP. 121037-0617671 NTS
INGENIERO CIVIL
ESE DEPARTAMENTAL MORENO Y CLAVIJO