

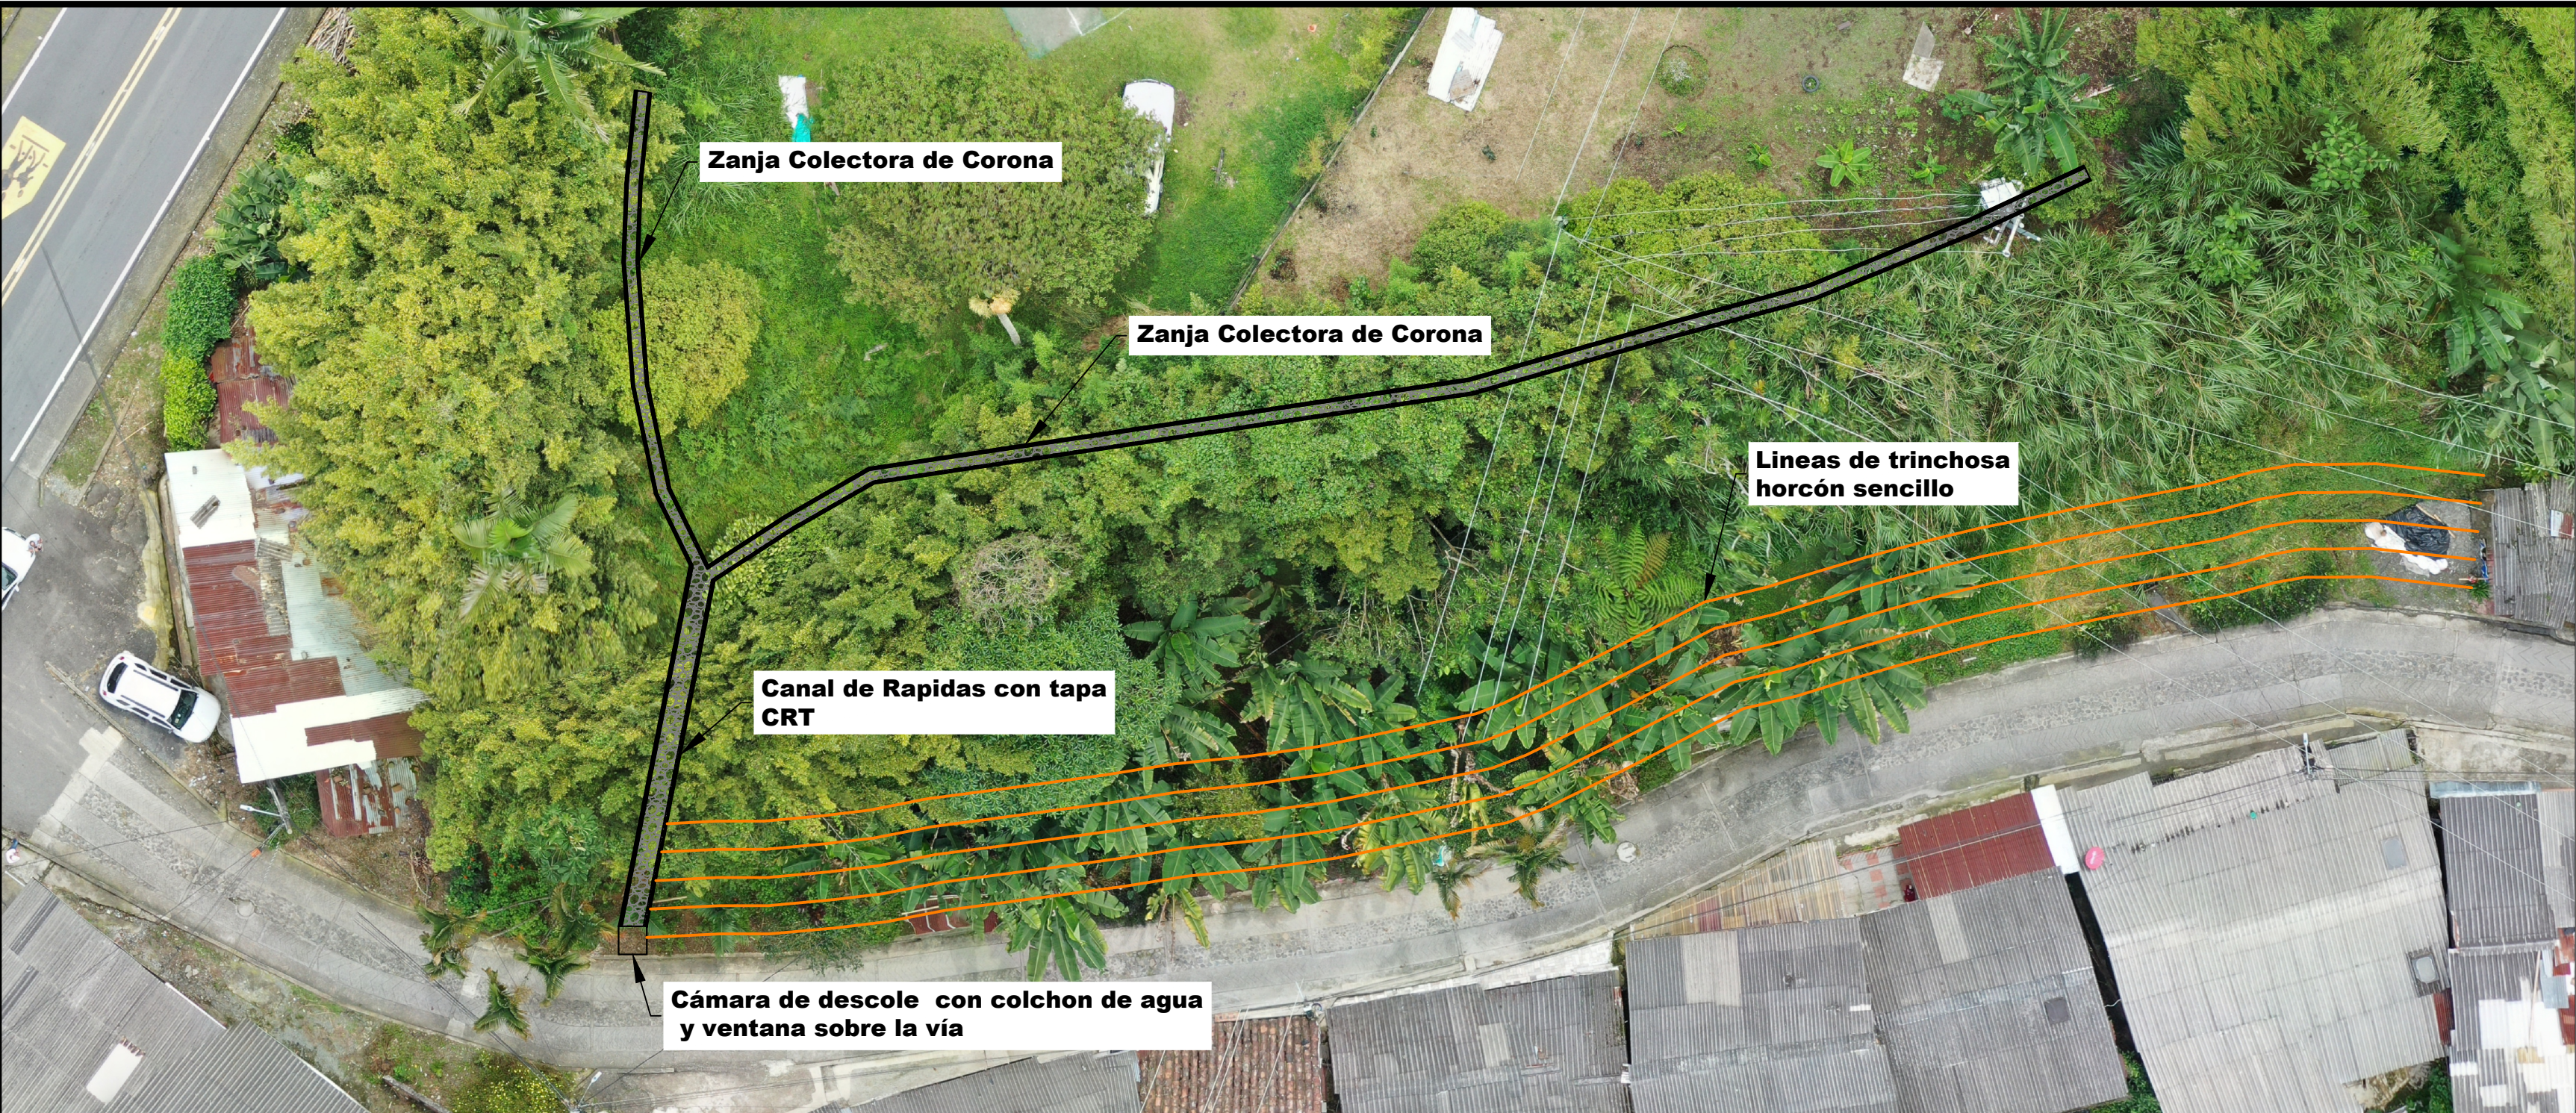
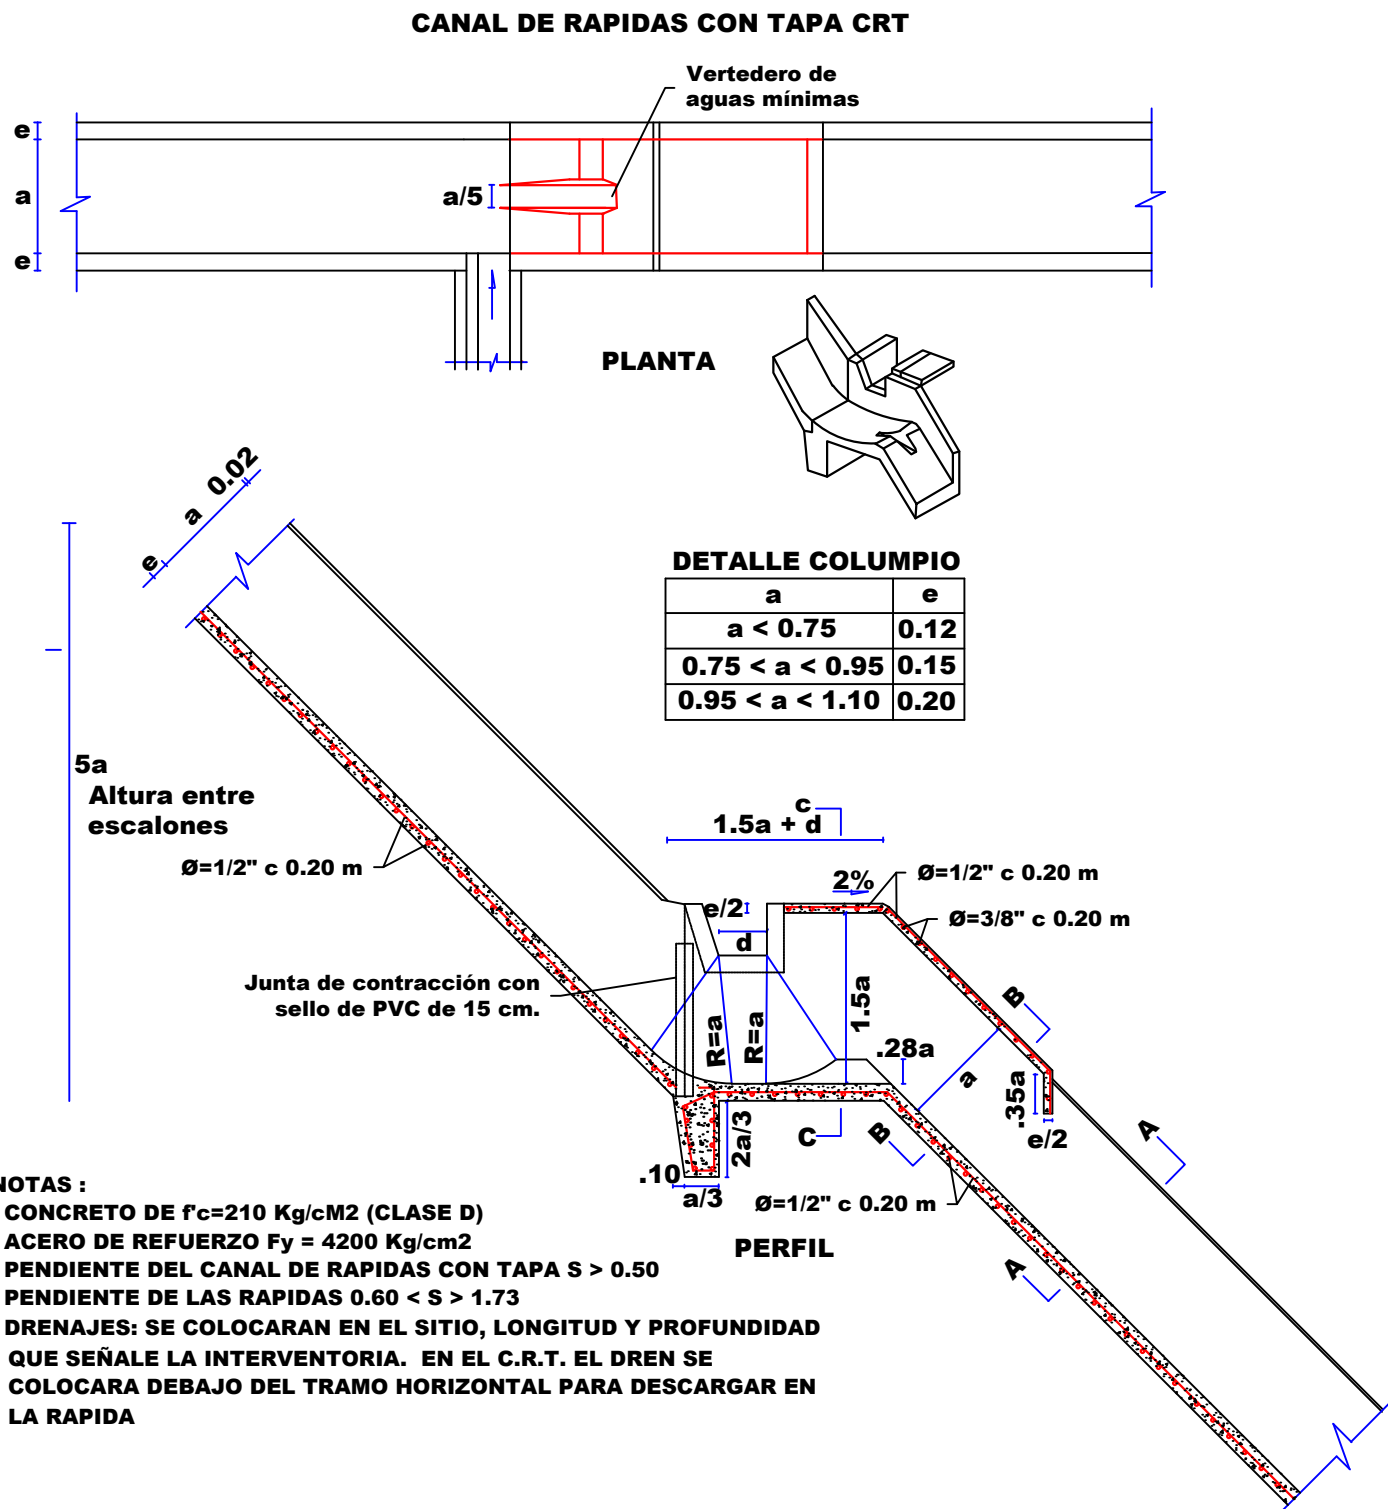
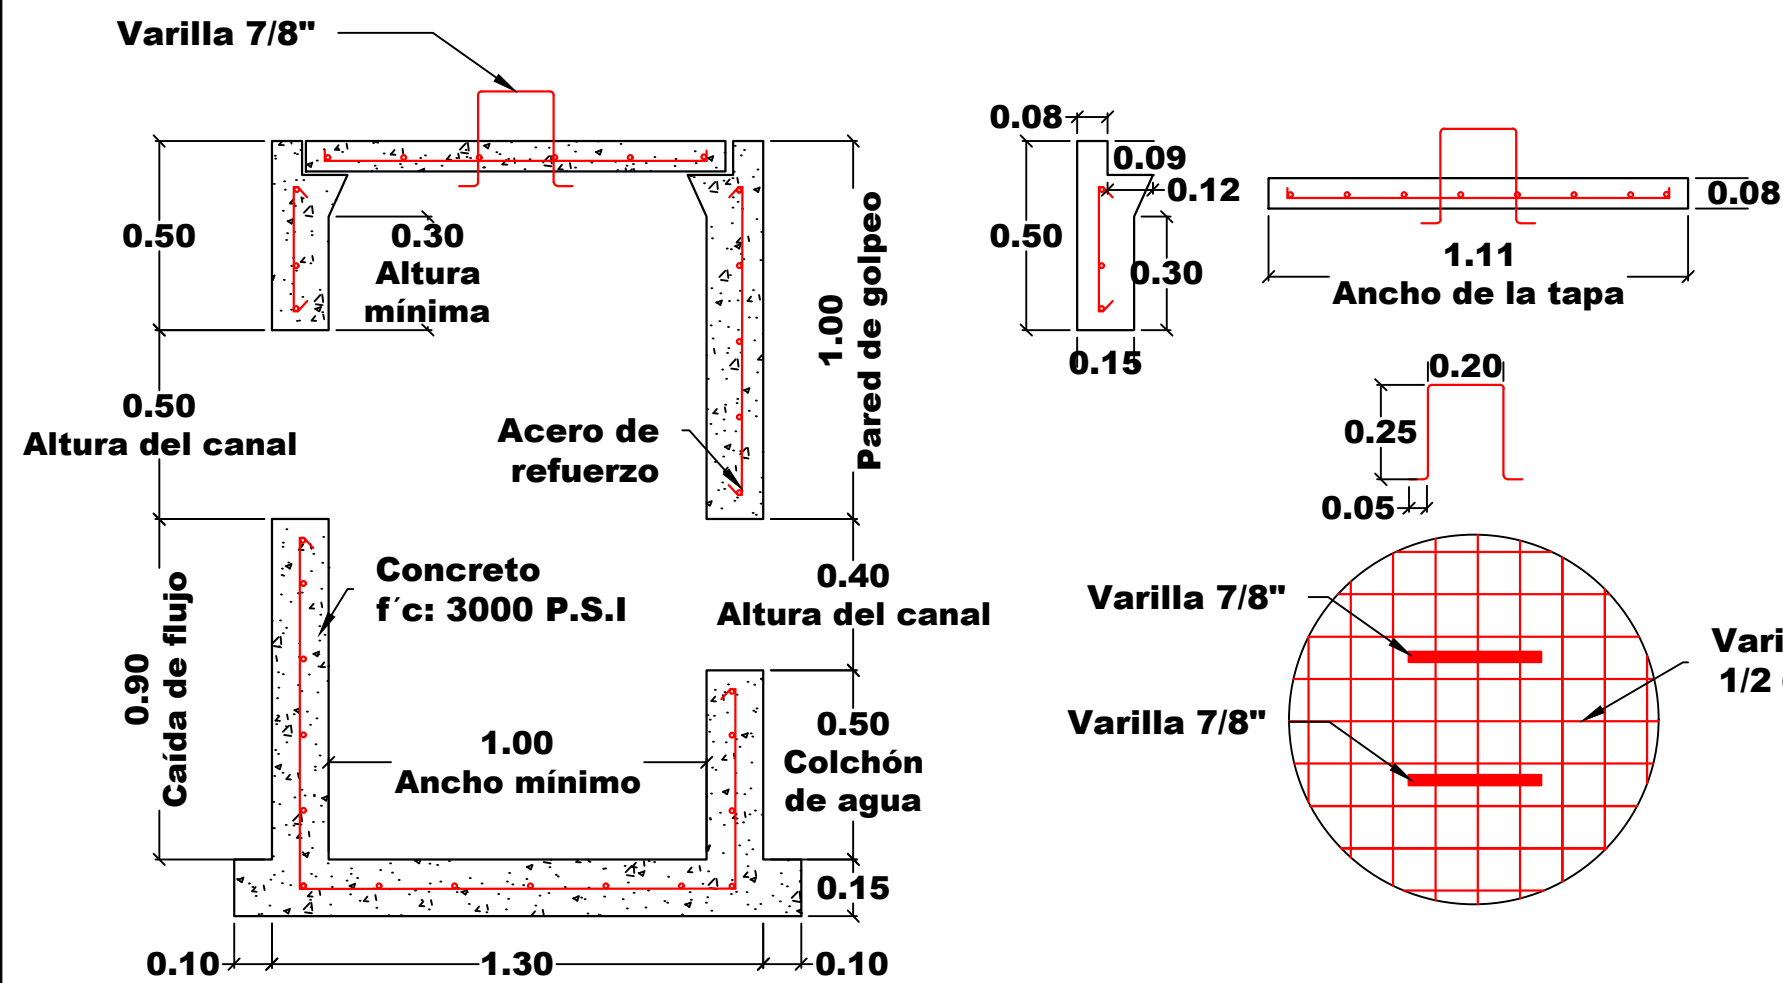
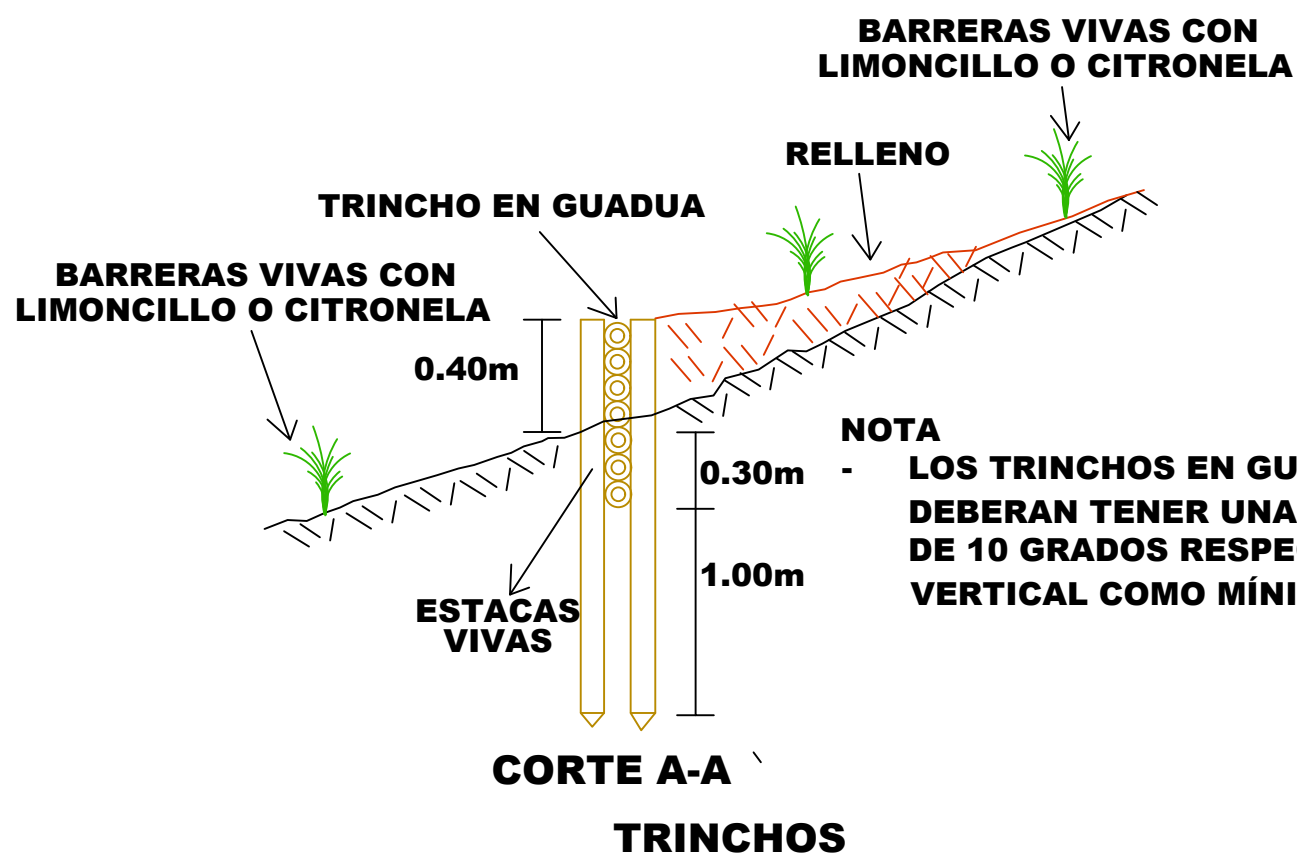


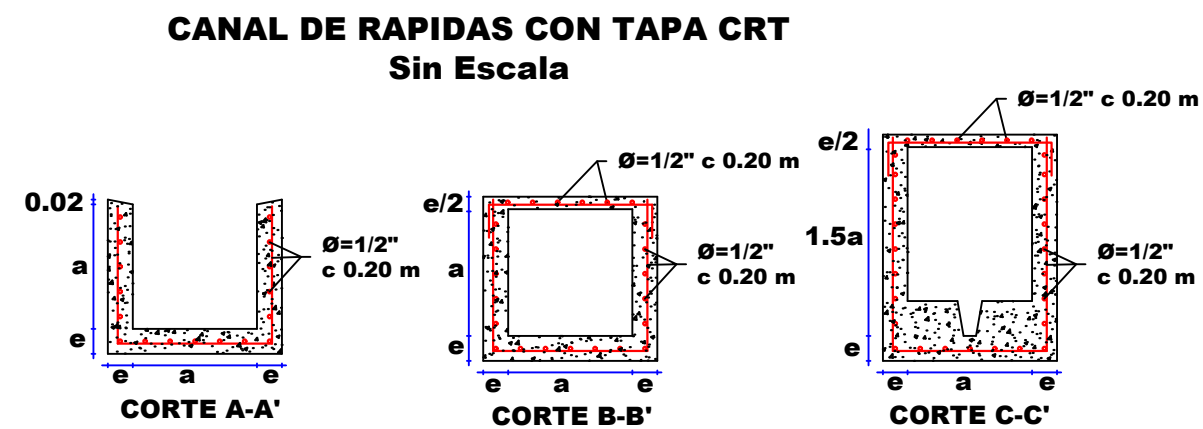

**CAMARA DE CAIDA CON COLCHON HIDRAULICO**  
Esc 1:20

- NOTAS:**
- Las dimensiones del sistema de disipación serán definidas según los planos de diseño o lo dispuesto por el interventor.
  - El concreto deberá tener una resistencia final a compresión de  $f'c= 3000$  PSI.
  - El refuerzo de la cámara será definido según lo especificado en los planos de diseño, o lo dispuesto por el interventor.
  - Se deberá hacer mantenimiento periódico al colchón hidráulico para permitir su correcto mantenimiento.
  - Las dimensiones aquí establecidas son solo recomendaciones de diseño, las dimensiones y refuerzo requerido para la estructura de disipación de energía serán las que sean definidas en los planos de diseño, o lo dispuesto por el interventor.

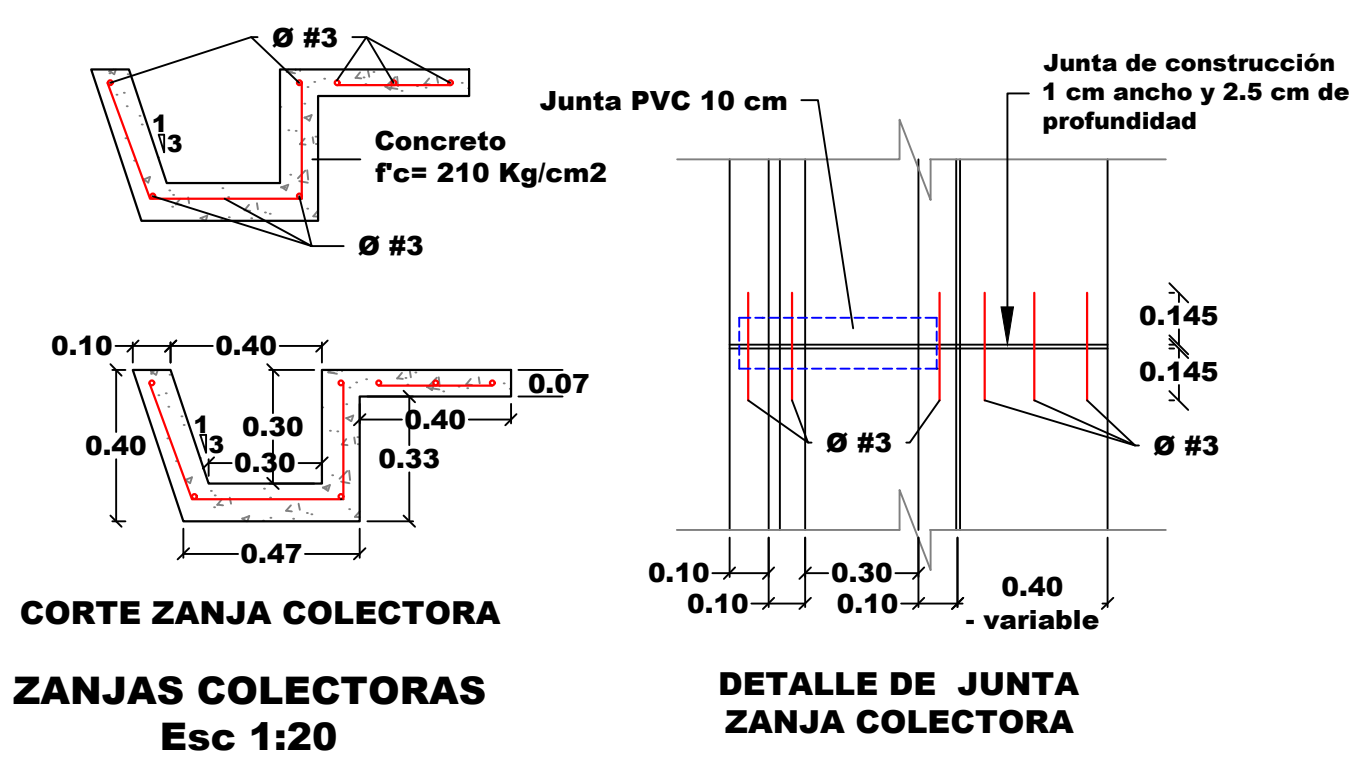

PROYECTO:  
RESPUESTA A SENTENCIA DE  
ACCIÓN POPULAR 2022 - 00155,  
VEREDA GUAYABAL, MUNICIPIO  
DE CHINCHINA

CONTIENE:  
PLANTA DE UBICACIÓN DE  
OBRAS  
DETALLE DE CANAL DE  
RAPIDAS CON TAPA CRT  
DETALLE ZANJA COLECTORA  
DETALLE DE TRINCHO

LEVANTÓ:  
TOPÓGRAFO  
DIBUJÓ:  
DIBUJANTE

LOCALIZACIÓN  
SITIO: Vda GUAYABAL  
REFERENCIA:  
GEOREFERENCIACIÓN  
LONGITUD:  
LATITUD:

APROBADO:  
SUBDIRECTOR DE INFRAESTRUCTURA  
AMBIENTAL  
ING. GEOTÉCNICO  
ING. SUPERVISOR  
ING. HIDRÁULICO

OBSERVACIONES:

ESCALA:  
Las  
indicadas

PLANO:  
1 de 1

FECHA:  
11/06/2024

ARCHIVO :  
GUAYABAL.dwg