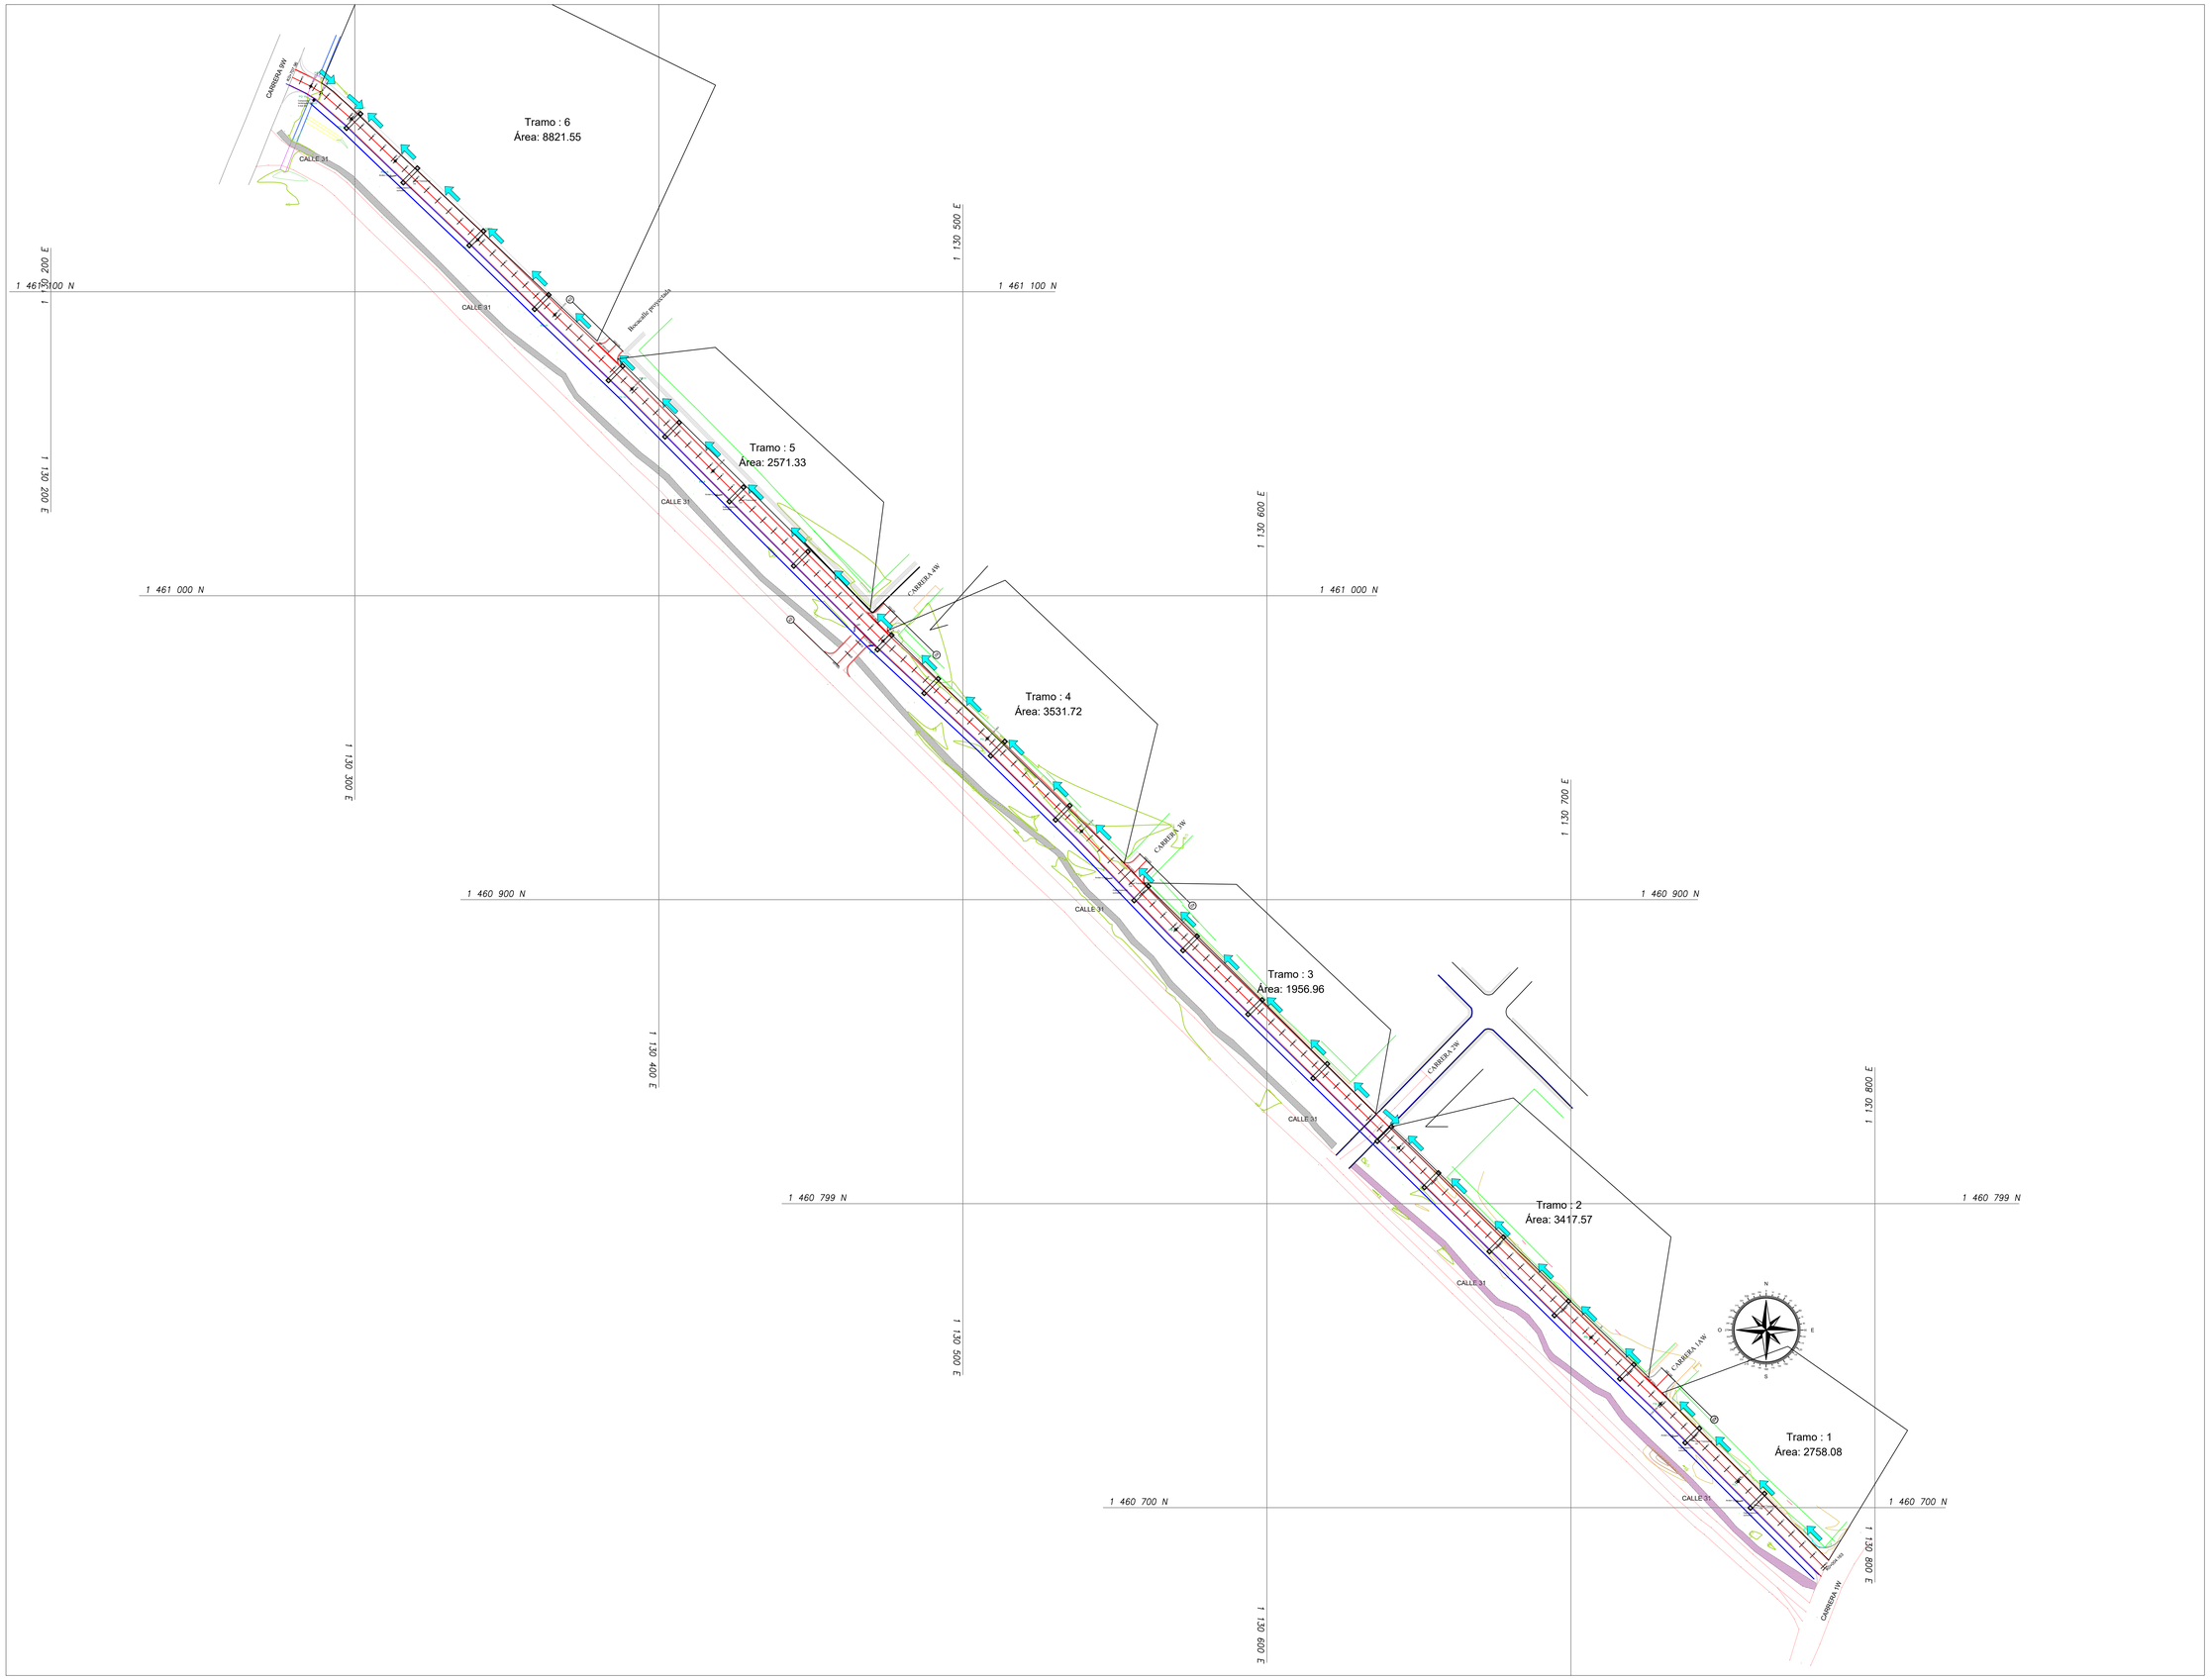


PROYECTO

"CONSTRUCCIÓN DE PARQUE LINEAL Y OBRAS COMPLEMENTARIAS EN LOS BARRIOS MINUTO DE DIOS Y CAMPO ALEGRE DEL MUNICIPIO DE MONTERÍA, CÓRDOBA"

LOCALIZACION:

LOCALIZACION:
CALLES 31 ENTRE CRA 1W Y 9W
BARRIO CAMPO ALEGRE, MONTERÍA, CÓRDOBA.

TIPO DE PROYECTO

ESPACIO PÚBLICO

DISEÑO

JOSE JORGE BARRETO
INGENIERO AGUAS Y SANEAMIENTO AMBIENTAL
MAT: 22202-335971 COR

CONVENCIONES

- PERFIL MEDIA BANCA DERECHA
- PERFIL MEDIA BANCA IZQUIERDA
- PERFIL TERRENO EXISTENTE
- NIVEL DE RASANTE
- NIVEL CANAL PROPUESTO

CONTIENE

PLANO EN PLANTA DRENAJE PLUVIAL


OBSERVACIONES

El canal Anden posee la misma pendiente de la rasante de diseño
La operación de la compuerta de salida será responsabilidad de la comunidad
Este drenaje esta considerado únicamente para aguas lluvias, por ningun motivo debe conectarse el sistema de aguas residuales
Se debe evitar arrojar residuos solidos al sistema de drenaje

NOMBRE DEL ARCHIVO

FECHA	ESCALA
JULIO 2024	INDICADA

PLANO DE /5

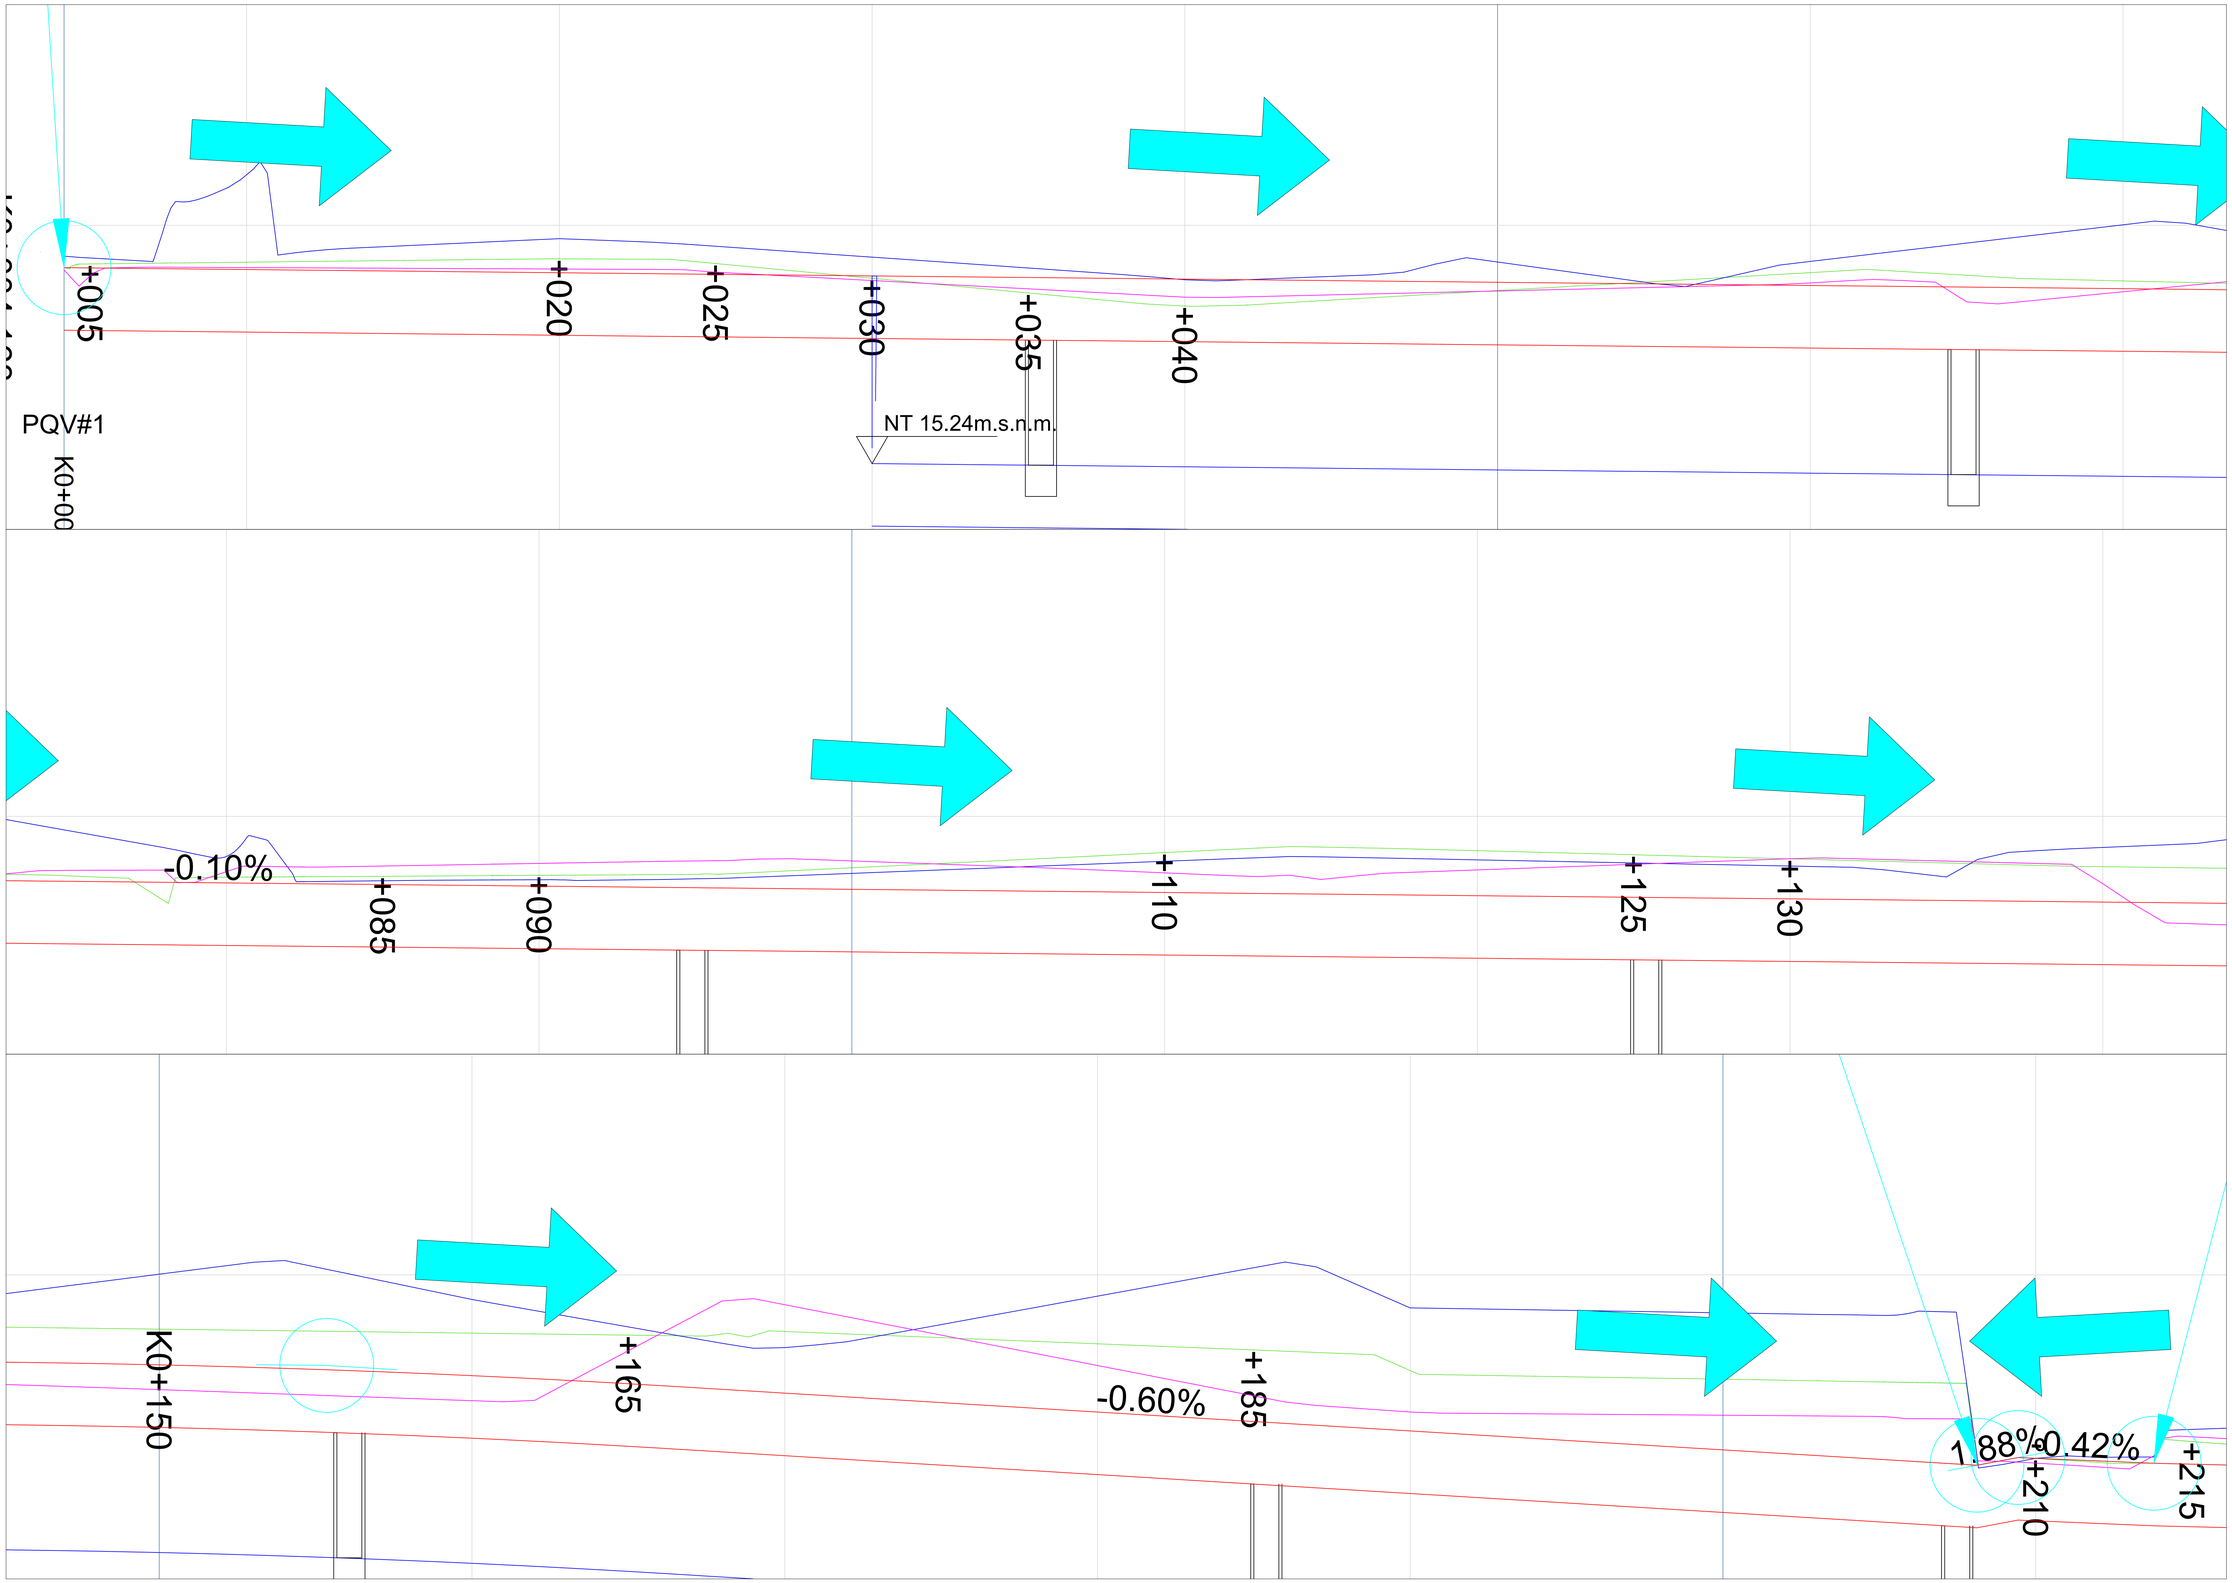

PROYECTO

"CONSTRUCCIÓN DE PARQUE LINEAL Y OBRAS COMPLEMENTARIAS EN LOS BARRIOS MINUTO DE DIOS Y CAMPO ALEGRE DEL MUNICIPIO DE MONTERÍA, CÓRDOBA"

LOCALIZACION:

LOCALIZACION:
CALLES 31 ENTRE CRA 1W Y 9W
BARRIO CAMPO ALEGRE, MONTERÍA, CÓRDOBA.

TIPO DE PROYECTO

ESPACIO PÚBLICO

DISEÑO

JOSE JORGE BARRETO
INGENIERO CIVIL ESP. AGUAS Y SANEAMIENTO AMBIENTAL
MAT: 22202-355971 COR

CONVENCIONES

CONTIENE

PLANO EN PLANTA DRENAJE PLUVIAL


OBSERVACIONES

El canal Anden posee la misma pendiente de la rasante de diseño
La operación de la compuerta de salida será responsabilidad de la comunidad
Este drenaje esta considerado únicamente para aguas lluvias, por ningun motivo debe conectarse el sistema de aguas residuales
Se debe evitar arrojar residuos solidos al sistema de dranaje

NOMBRE DEL ARCHIVO

FECHA: JULIO 2024
ESCALA: INDICADA

PLANO DE /5

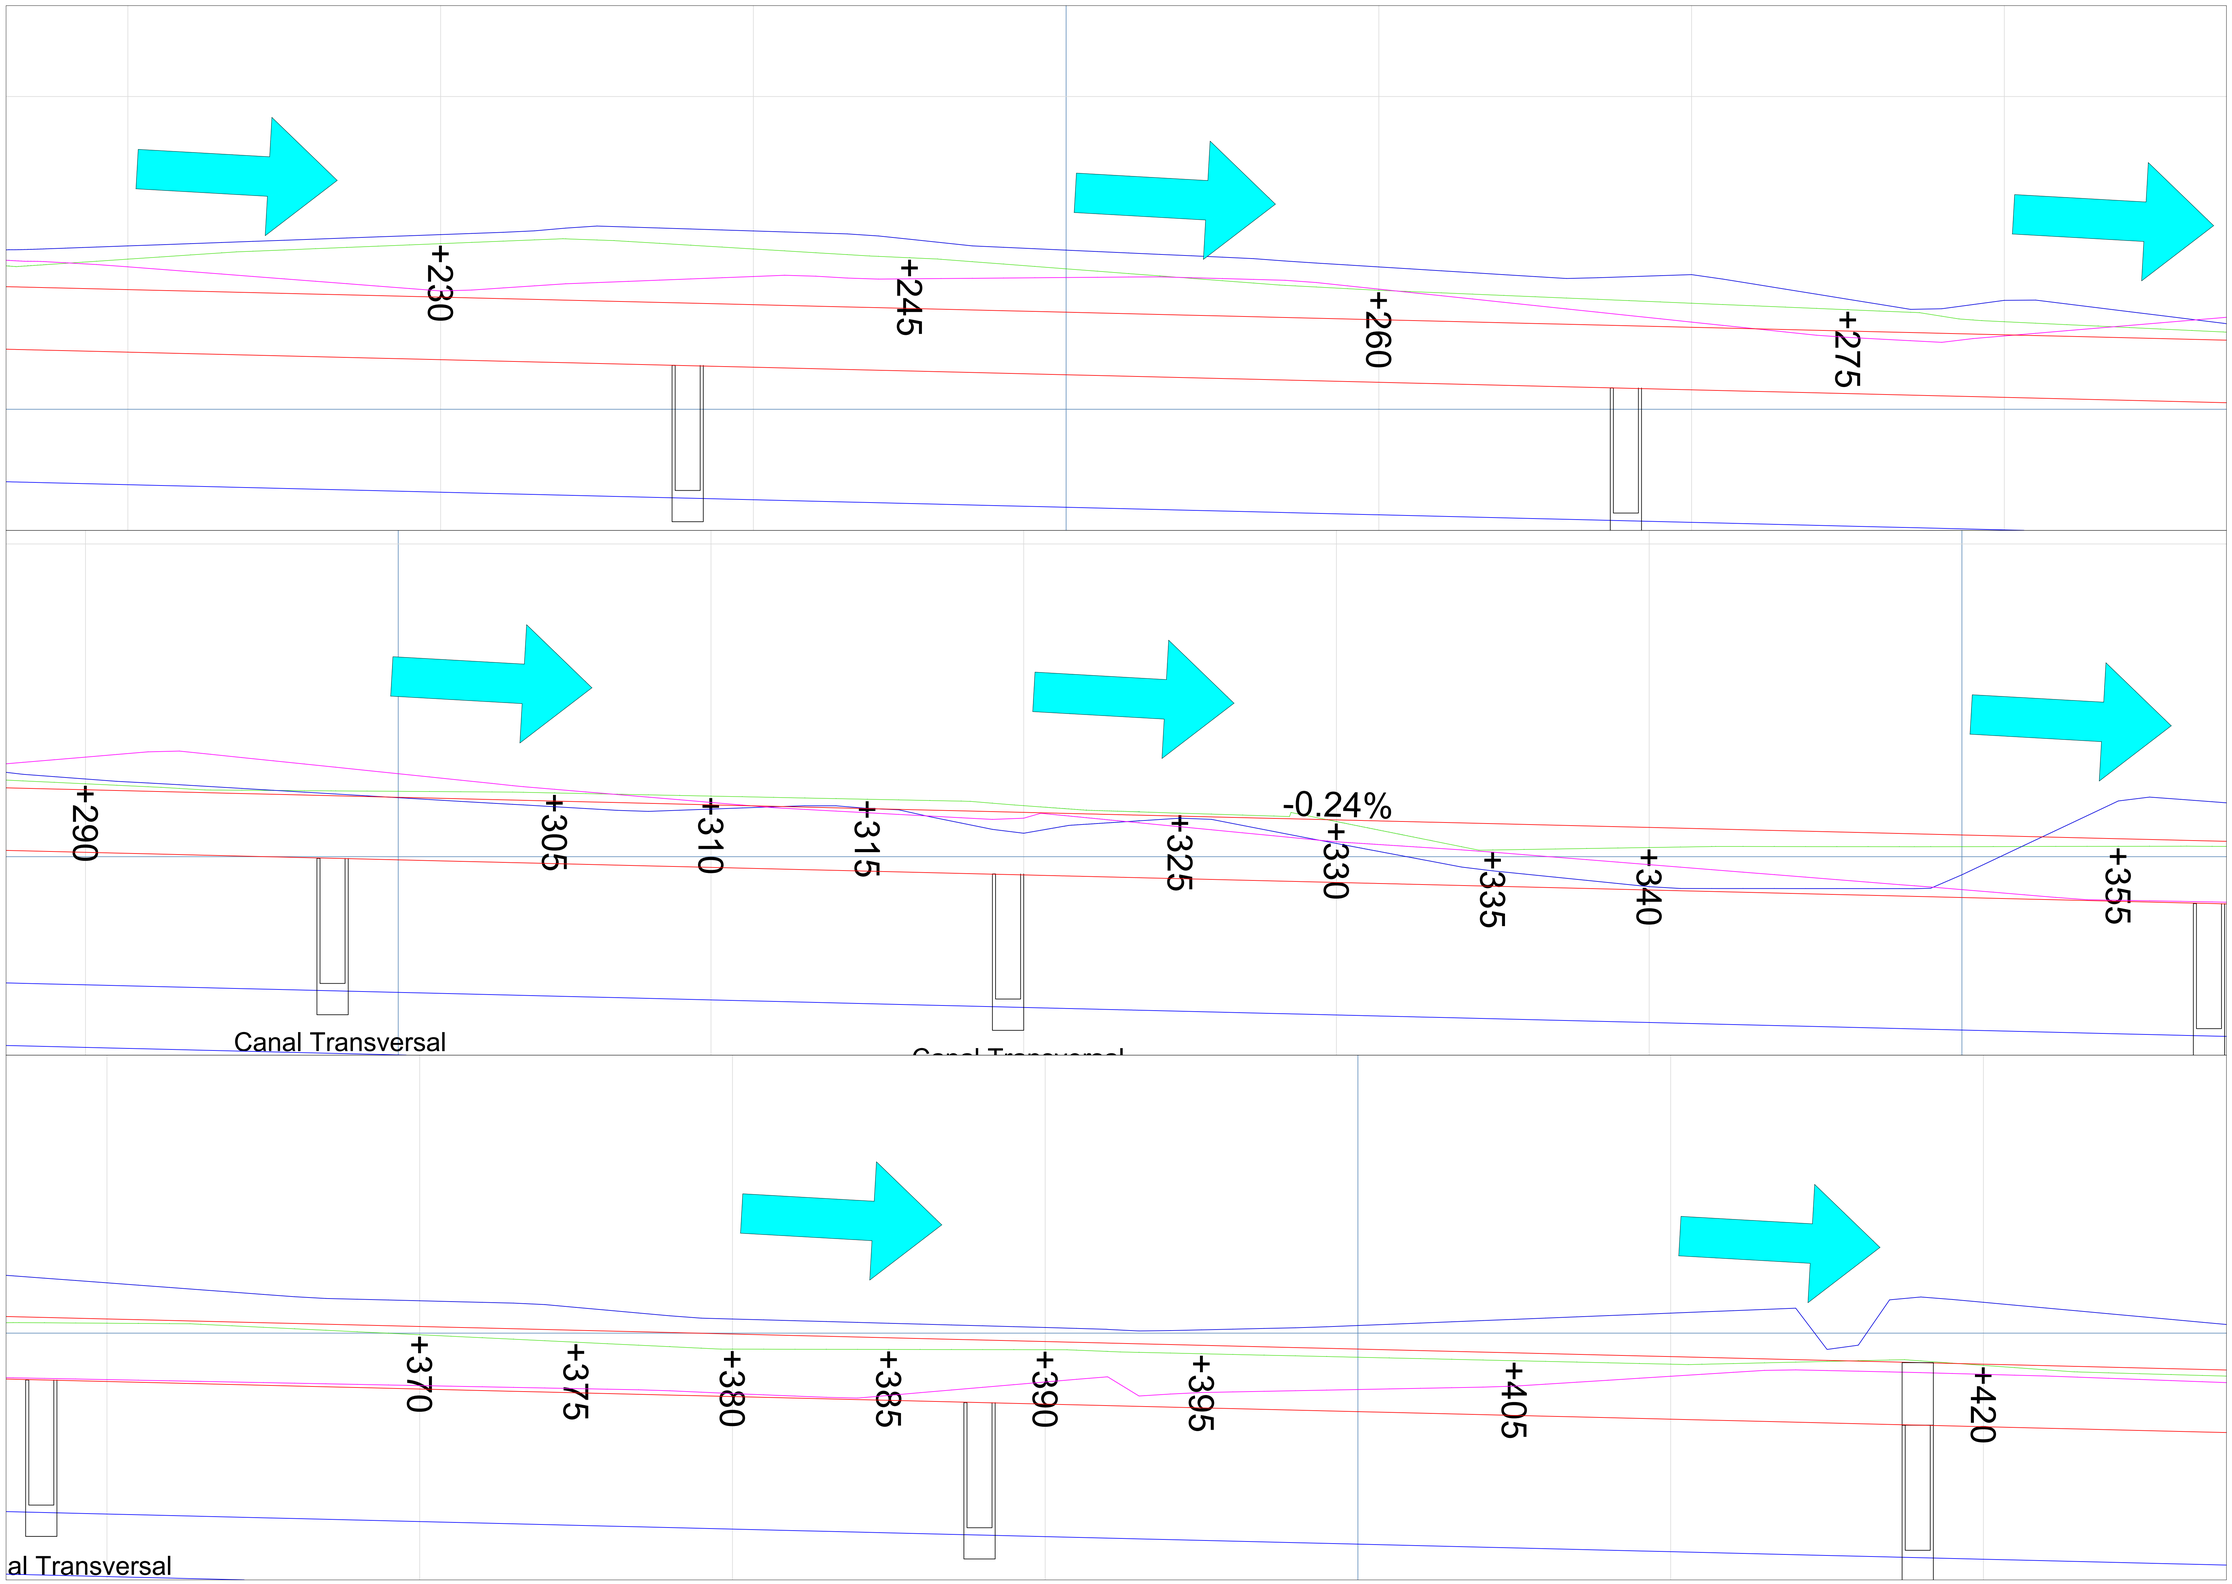

PROYECTO

"CONSTRUCCIÓN DE PARQUE LINEAL Y OBRAS COMPLEMENTARIAS EN LOS BARRIOS MINUTO DE DIOS Y CAMPO ALEGRE DEL MUNICIPIO DE MONTERÍA, CÓRDOBA"

LOCALIZACION:

LOCALIZACION:
CALLES 31 ENTRE CRA 1W Y 9W
BARRIO CAMPO ALEGRE, MONTERÍA, CÓRDOBA.

TIPO DE PROYECTO

ESPACIO PÚBLICO

DISEÑO

JOSE JORGE BARRETO
INGENIERO AGUAS Y SANEAMIENTO AMBIENTAL
MAT: 22202-355971 COR

CONVENCIONES

CONTIENE

PLANO EN PLANTA DRENAJE PLUVIAL

OBSERVACIONES

El canal Anden posee la misma perdiente de la rasante de diseño
La operación de la compuerta de salida será responsabilidad de la comunidad
Este drenaje esta considerado únicamente para aguas lluvias, por ningun motivo debe conectarse el sistema de aguas residuales
Se debe evitar arrojar residuos solidos al sistema de drenaje

NOMBRE DEL ARCHIVO

FECHA	ESCALA
JULIO 2024	INDICADA

PLANO DE

/5

PROYECTO

"CONSTRUCCIÓN DE PARQUE LINEAL Y OBRAS COMPLEMENTARIAS EN LOS BARRIOS MINUTO DE DIOS Y CAMPO ALEGRE DEL MUNICIPIO DE MONTERÍA, CÓRDOBA"

LOCALIZACION:

LOCALIZACION:
CALLES 31 ENTRE CRA I VIY Y 35W
BARRIO CAMPO ALEGRE, MONTERÍA, CÓRDOBA.

TIPO DE PROYECTO

ESPACIO PÚBLICO

DISEÑO

JOSE JAIME BARRETO
INGENIERO CIVIL - ESPECIALISTA EN RECURSOS HIDRAULICOS Y MEDIO AMBIENTAL
MAT. 2220239097 COR

CONVENCIONES

CONTIENE


PLANO EN PLANTA DRENAJE PLUVIAL


OBSERVACIONES
El canal debe poseer la misma pendiente de la rasante de diseño
La operación de la compuerta de salida será responsabilidad de la comunidad
Este drenaje, esta considerado unicamente para aguas lluvias por ningun motivo debe conectarse el alcantarillado de aguas negras
Se debe evitar arrojar residuos solidos al sistema de drenaje

NOMBRE DEL ARCHIVO


FECHA: JULIO 2021
ESCALA: INDICADA

PLANO 5 DE

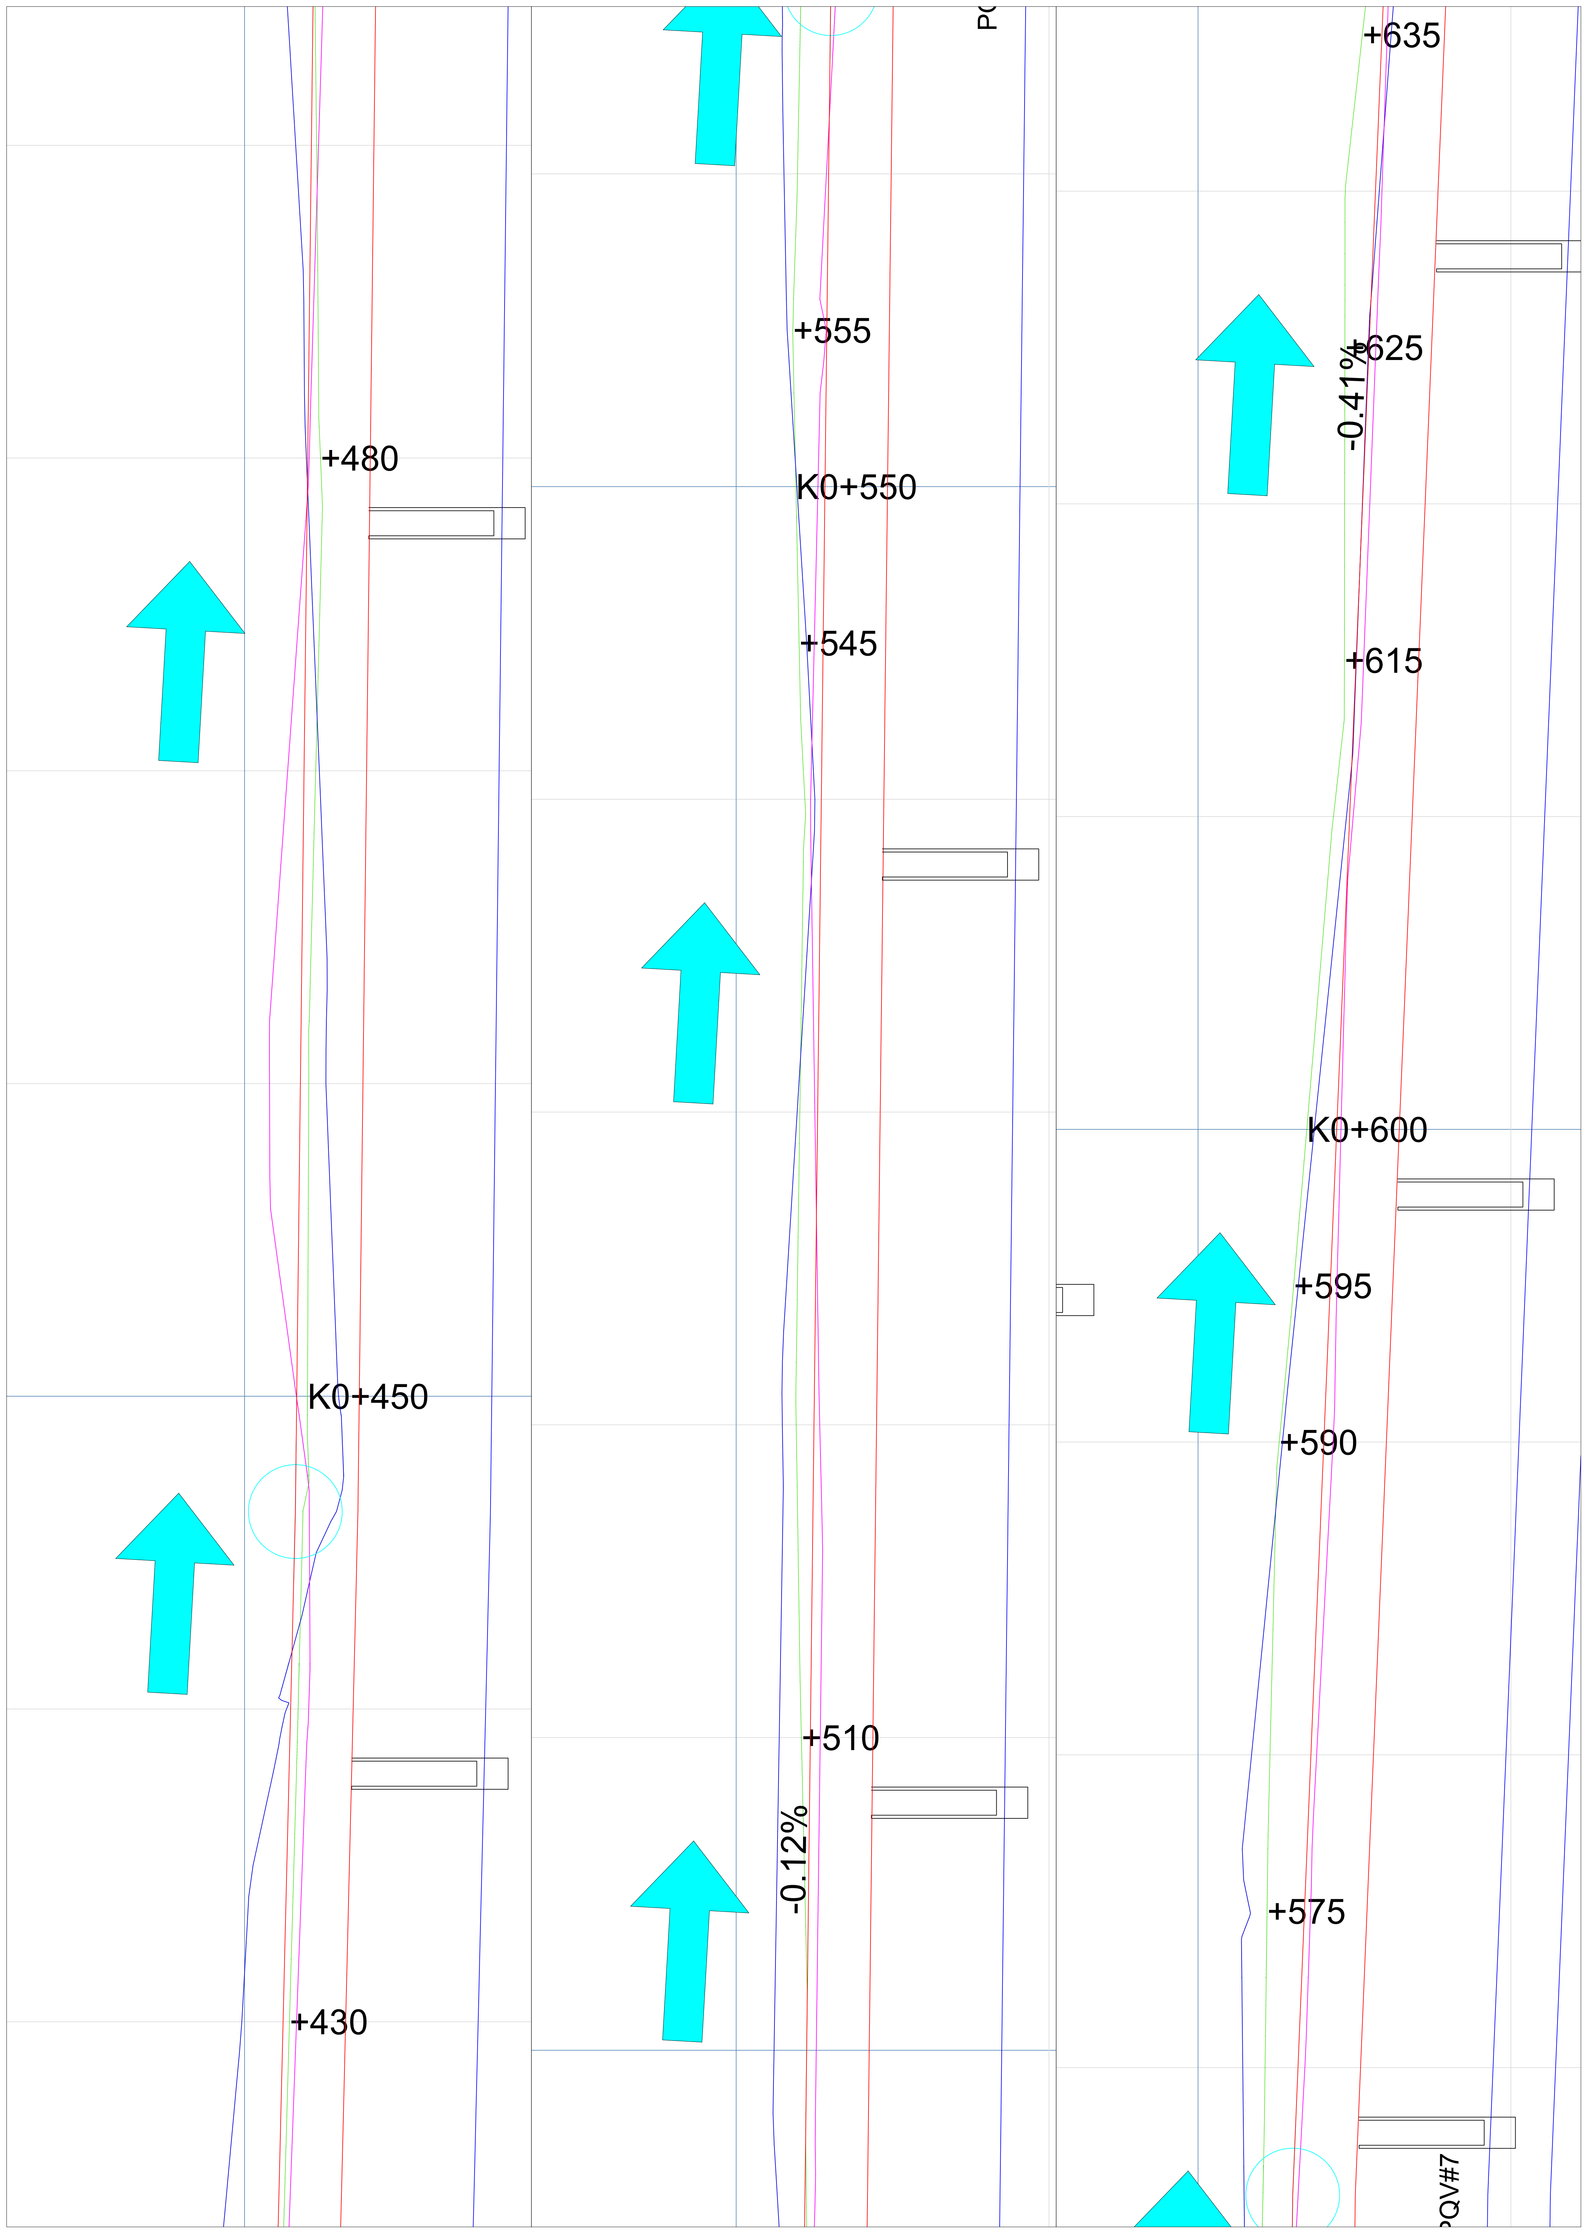

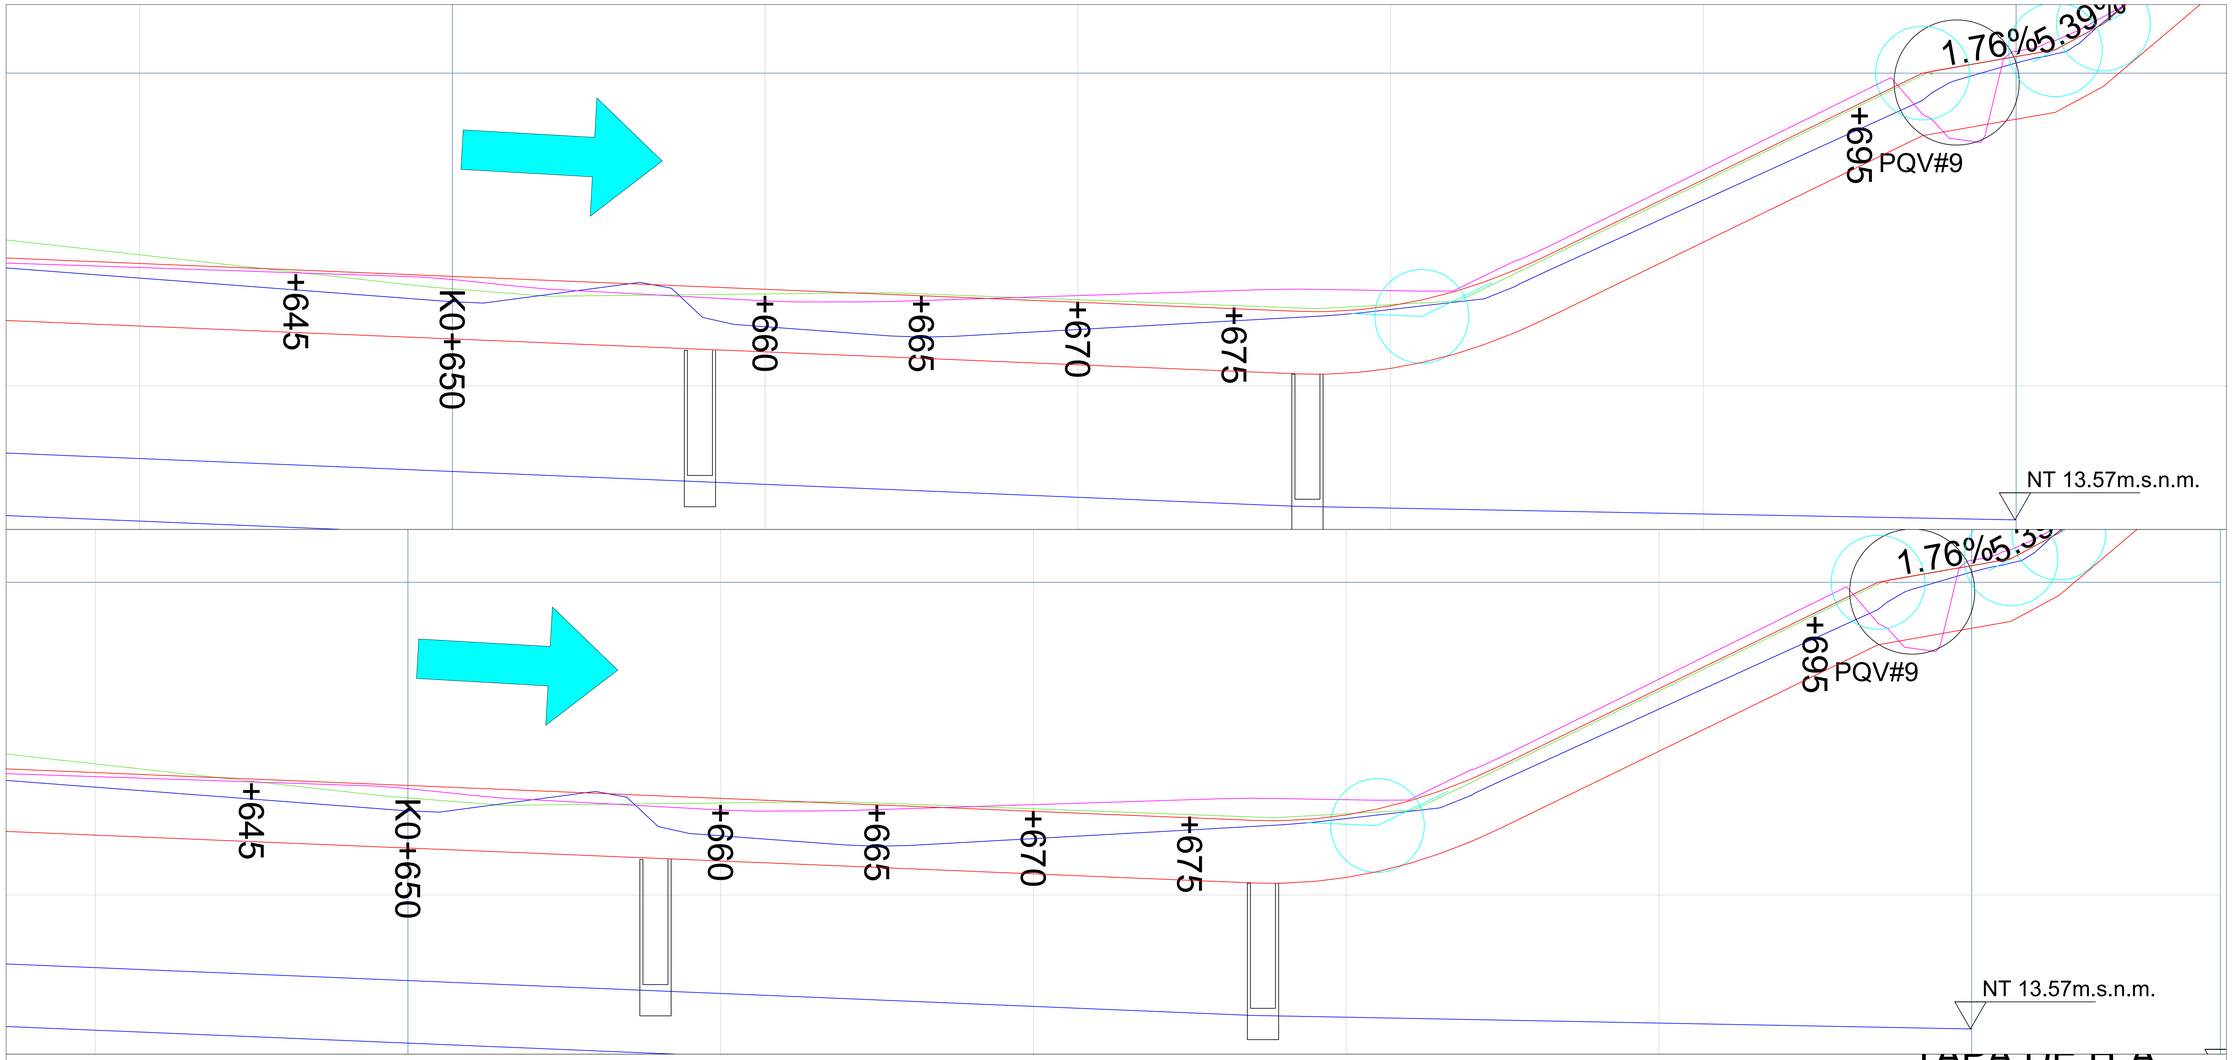


Detalle sección transversal canal anden propuesto

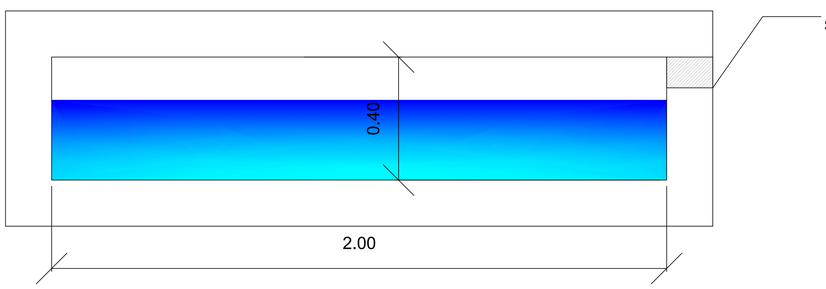


Ventana de ingreso sumidero

Detalle sección transversal canal trasnversal propuesto

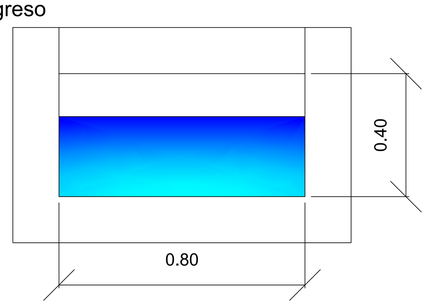

Detalle sumidero de ventana

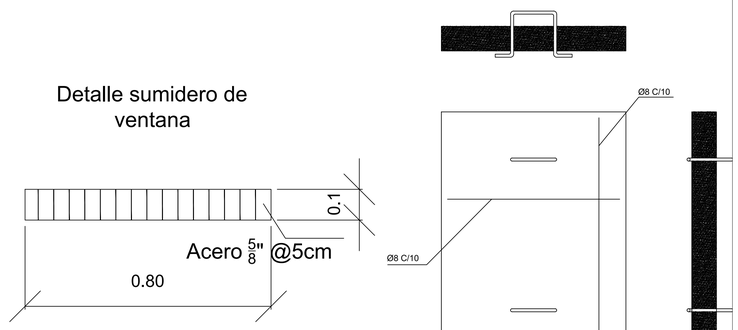

PROYECTO

"CONSTRUCCIÓN DE PARQUE LINEAL Y OBRAS COMPLEMENTARIAS EN LOS BARRIOS MINUTO DE DIOS Y CAMPO ALEGRE DEL MUNICIPIO DE MONTERÍA, CÓRDOBA"

LOCALIZACION:

LOCALIZACION:
CALLES 31 ENTRE CRA 1W Y 9W
BARRIO CAMPO ALEGRE, MONTERÍA, CÓRDOBA.

TIPO DE PROYECTO

ESPACIO PÚBLICO

DISEÑO

JOSE JORGE BARRETO
INGENIERO CIVIL ESP. AGUAS Y SANEAMIENTO AMBIENTAL
MAT: 22202-355971 COR

CONVENCIONES

CONTIENE

PLANO EN PLANTA DRENAJE PLUVIAL

OBSERVACIONES

El canal Anden posee la misma pendiente de la rasante de diseño
La operación de la compuerta de salida será responsabilidad de la comunidad
Este drenaje esta considerado únicamente para aguas lluvias, por ningun motivo debe conectarse el sistema de aguas residuales
Se debe evitar arrojar residuos solidos al sistema de drenaje

NOMBRE DEL ARCHIVO

FECHA: JULIO 2024
ESCALA: INDICADA

PLANO DE /5